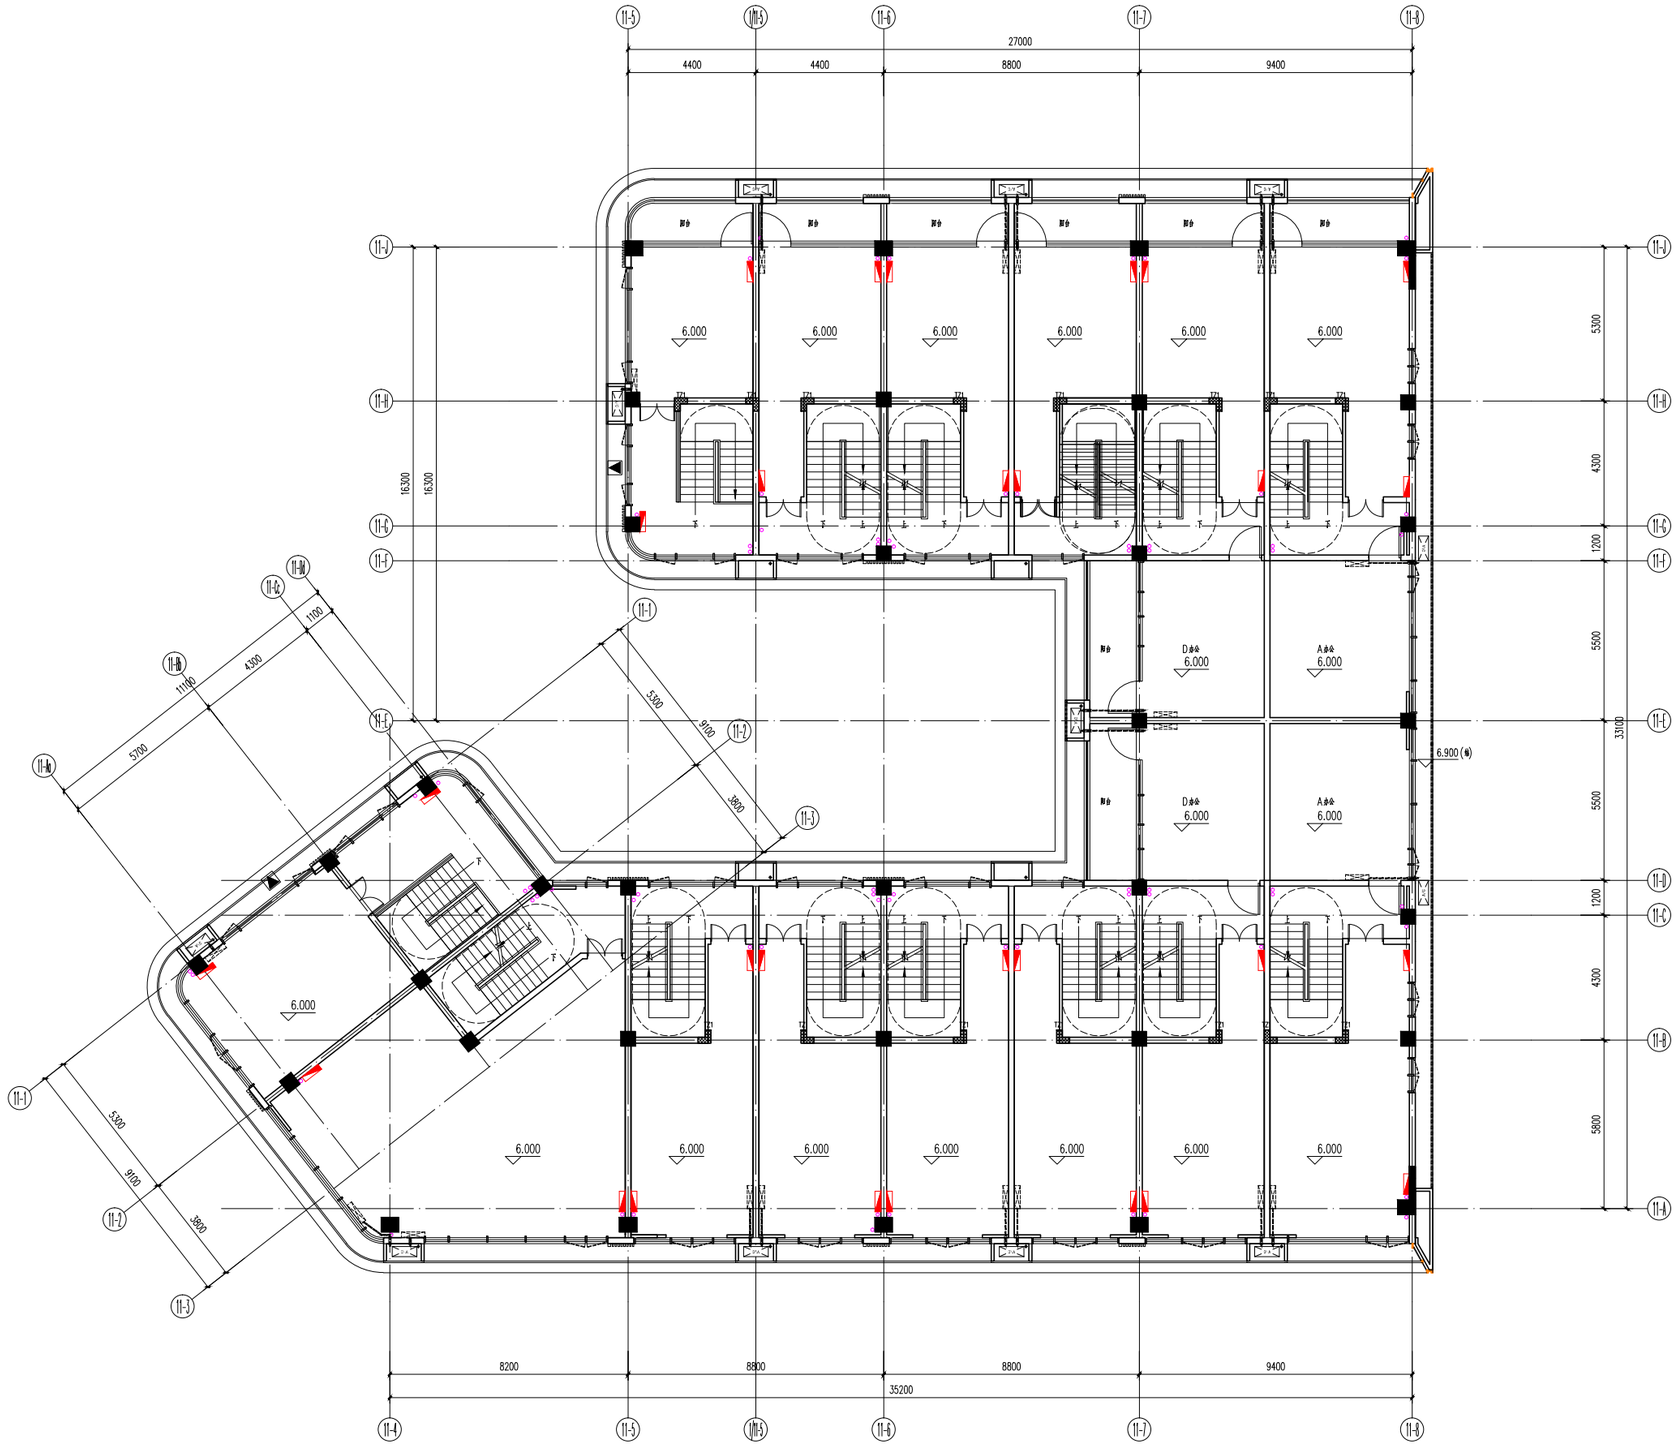

11# 二层平面图 1:100

人防工程设计自审小组专用章

防火设计自审小组专用章

注册章

工程设计出图专用章

平面位置示意图

版本 Revision			
版 本 Rev.	修 订 内 容 Descriptions	修订日期 Date	修订人 By

审 定 Examined	刘畅	
审 核 Checked		
项目负责 Project Principal		
专业负责 Special Field in Charge	余芬湘, 姚辉源	
校 对 Design Checked	余芬湘	
设 计 Design	张小洁	
绘 图 Drawn	张小洁	

建设单位 Client

揭阳市瑞玺置业投资有限公司

工程名称 Project Title

揭阳缅商玉文化特色产业基地-北地块(一期)

子项名称 Sub-Title

11#(北地块)

图纸名称 Drawing title

11# 二层平面图

子项号 Sub-title NO.	图号 DWG. NO.	人防图号 Air DEF. DWG. NO.
16	JS-11-102(变)	
图别 DWG. Style	版号 Rev.	日期 Date
建施	A	2023-05
工程编号 Design NO.	GC221320	比例 Scale 1:100

建 筑 ARCHITECTURE
结 构 STRUCTURE
给 排 水 PLUMBING
暖 通 HVAC
电 气 ELECTRICAL
总 图 SITE PLAN