


年 月 日

兴建单位	揭阳市华阳汽车维修服务有限公司	工程名称	和顺家园第三幢
审 定	项目负责	校 核	
业 务 号	图 号	LM-05 (改)	设 计

修 改 内 容 商业网点B, B-6轴~B-1轴一层立面外墙窗位置及大小调整如下图所示:

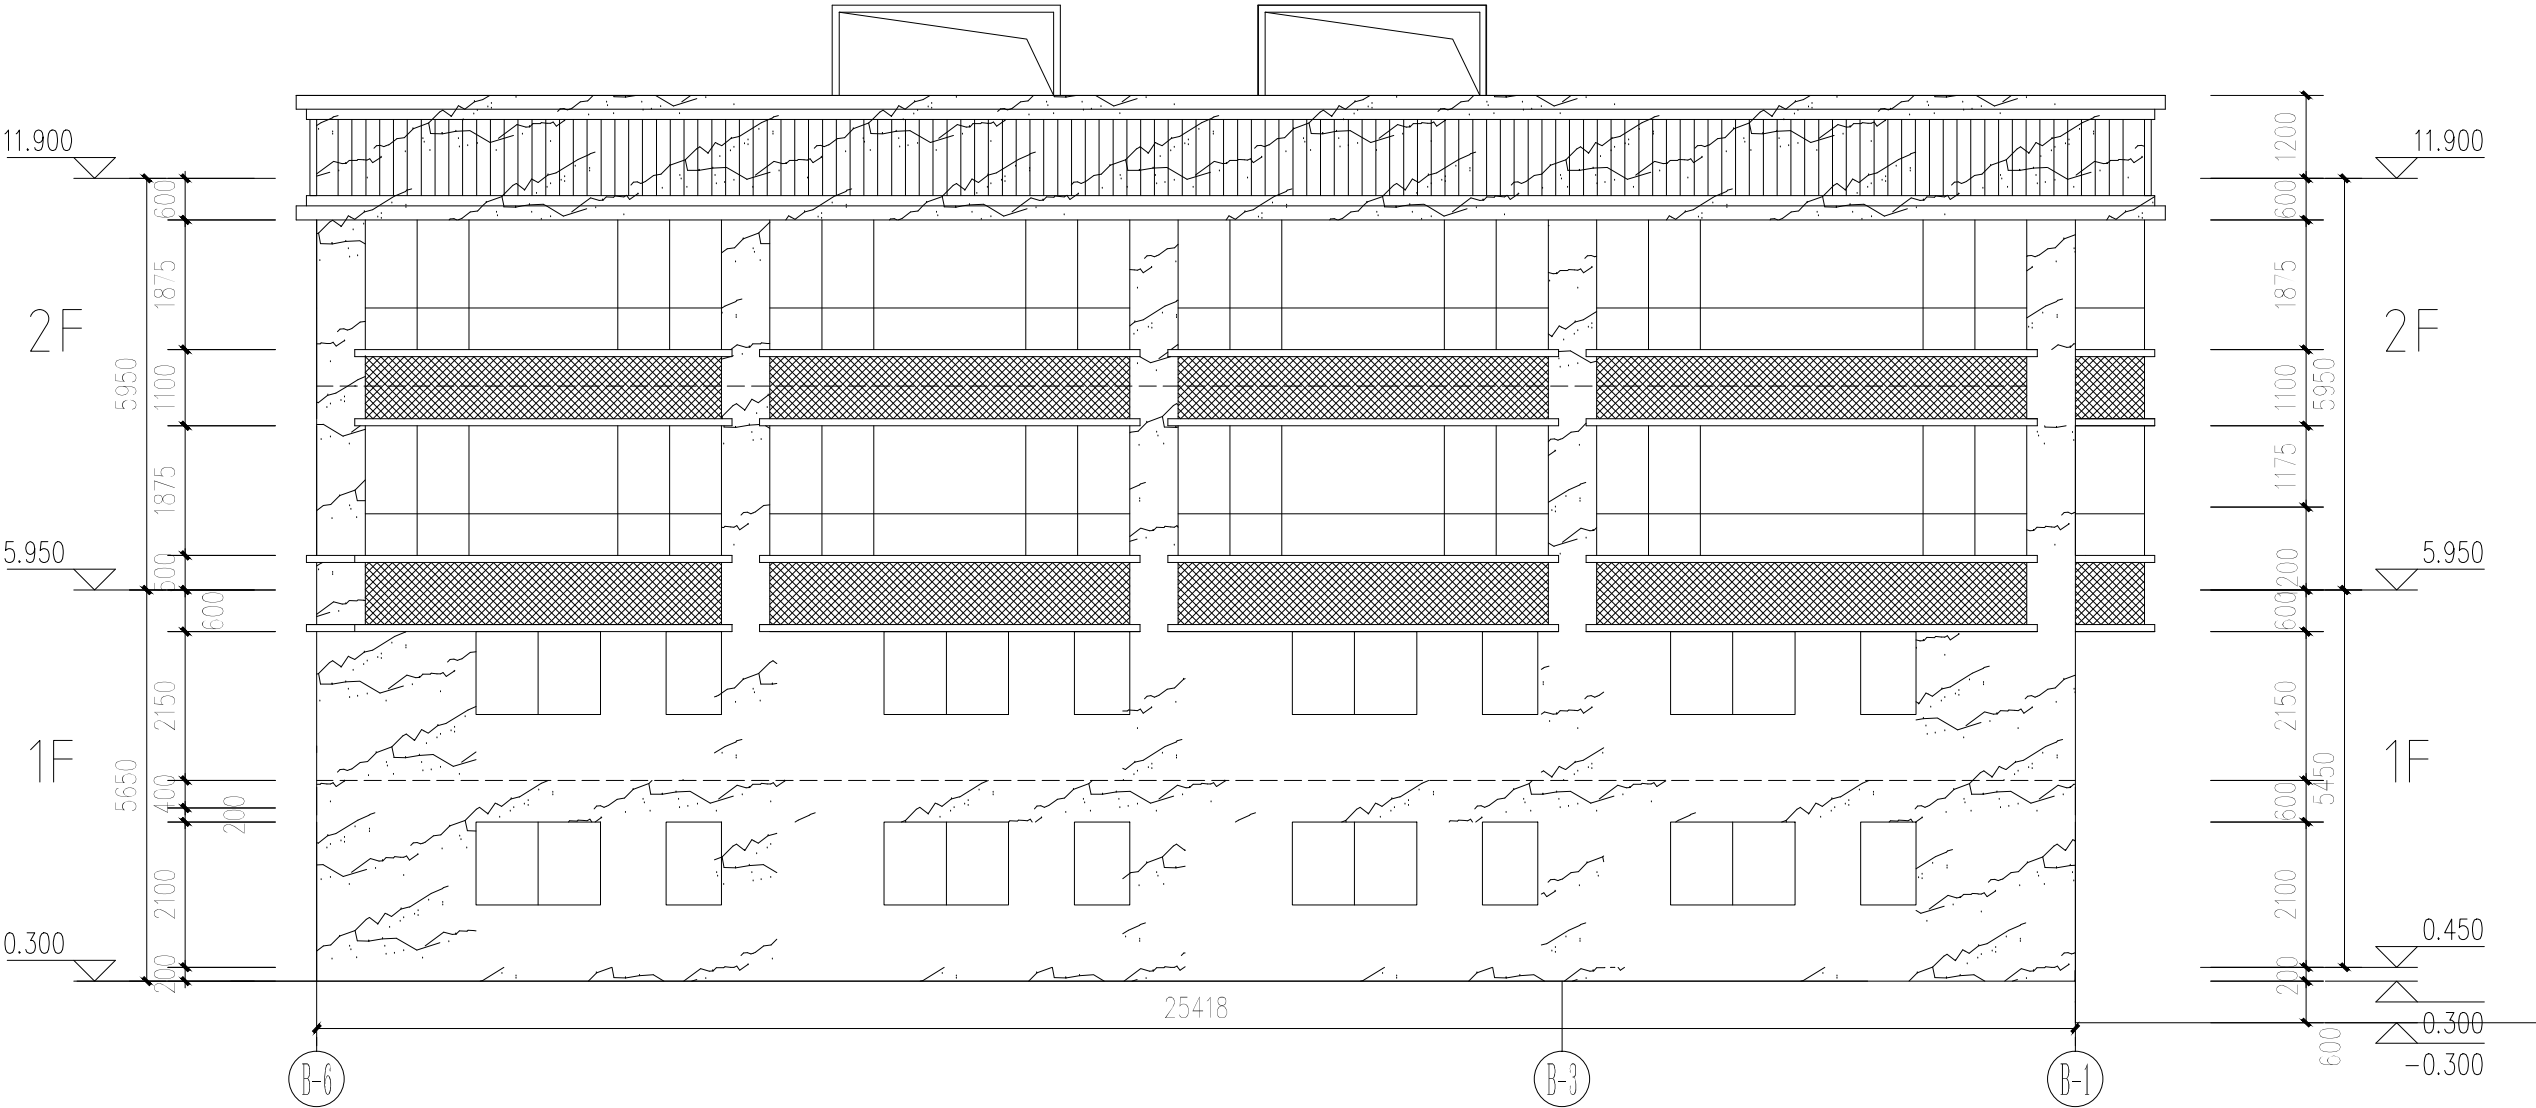

B-6 ~ B-1 轴立面图 1:100

干挂石材
装饰透气网格