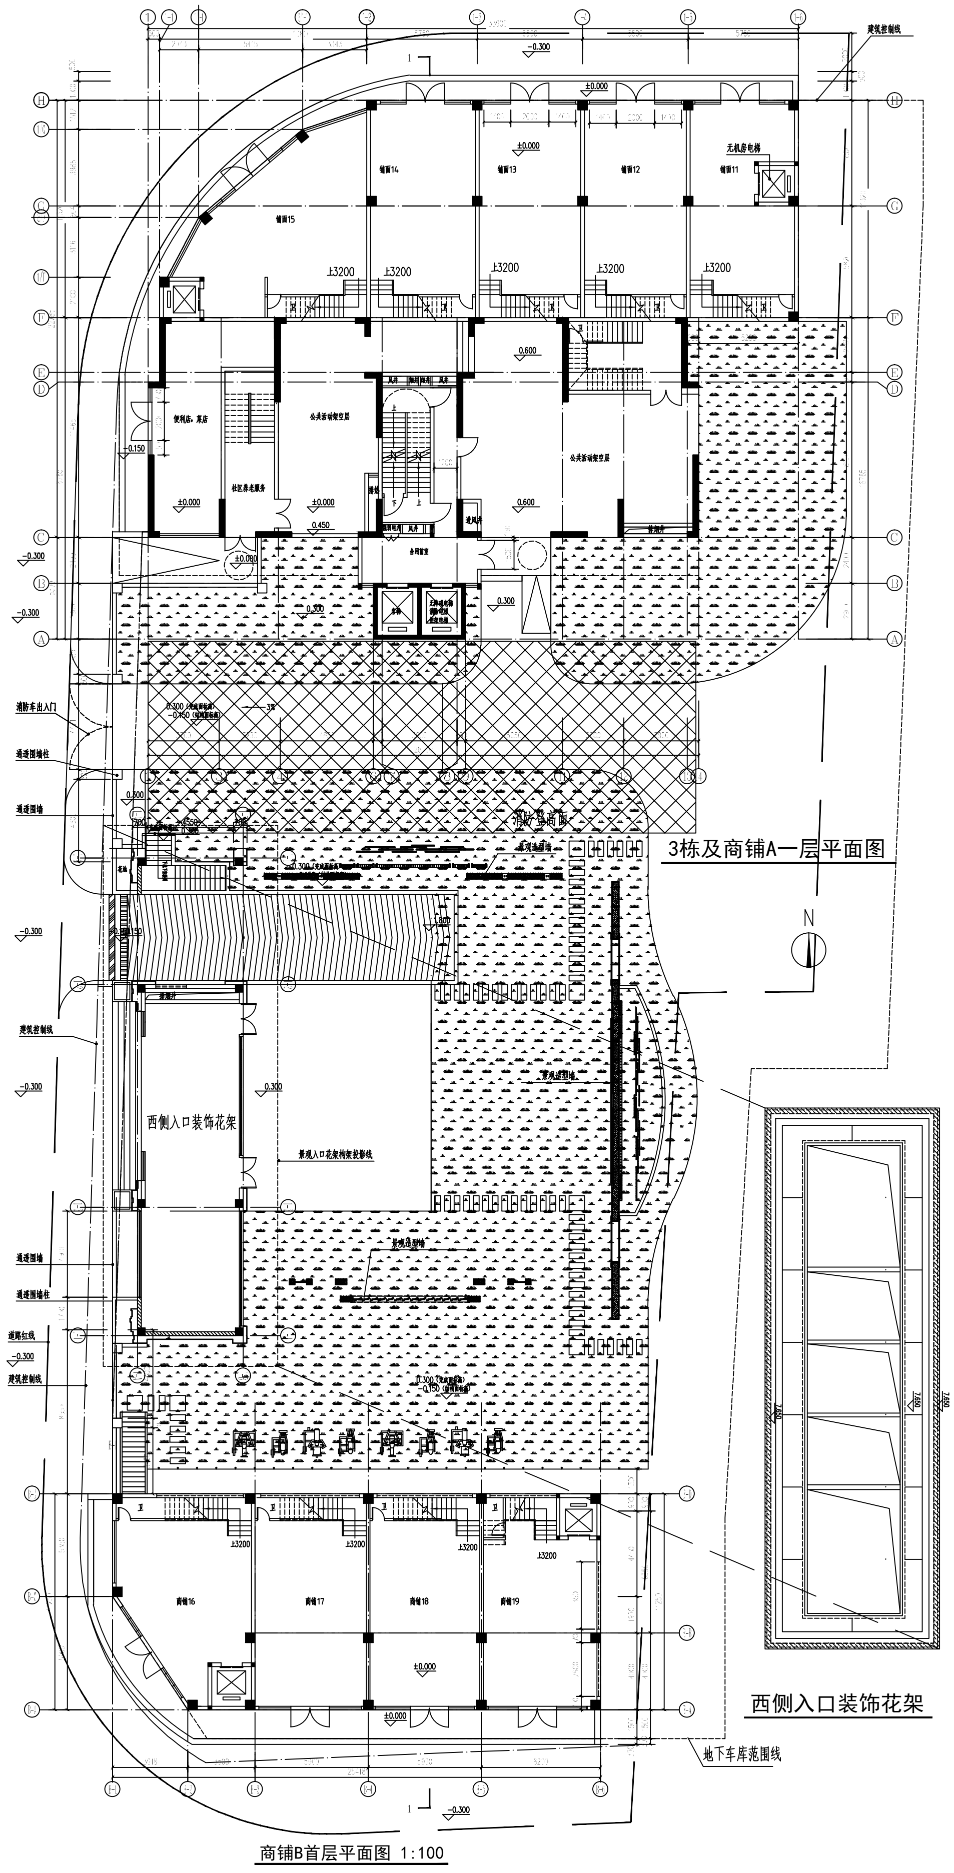
铺面11
铺面12
铺面13
铺面14
铺面15
铺面16
铺面17
铺面18
铺面19
无机房电梯
公共活动架空层
建筑控制线
道路红线
道路围墙
地下车库范围线
±0.000
±3200
-0.300
N

3栋及商铺A一层平面图

西侧入口装饰花架

商铺B首层平面图 1:100

版本号 REVISION No.	
图幅 SIZE	A2
比例 SCALE	1:100
日期 DATE	
图号 DRAWING No.	PM-01(改)
专业 DISCIPLINE	建筑
设计阶段 DESIGN STAGE	方案图
工程编号 PROJECT No.	
施工图审图编号 CONSTRUCTION APPROVED No.	

图纸名称（DRG. TITLE）：
3栋及商铺A一层平面图
商铺B首层平面图

	印刷体 PRINT	签署 SIGNATURE
制图 DRAWING		
设计 DESIGNED		
设计 DESIGNED		
校对 CHECKED		
专业负责人 DISCIPLINE CHARGE		
项目负责人 PROJECT CHARGE		
审核 VERIFIED		
审定 APPROVED		

备注（NOTE）：

施工图审图章：(CONSTRUCTION APPROVED SEAL)

出图章：(DELIVERY SEAL)

注册章：(REGISTRATION SEAL)

工程名称（PROJECT）：
和顺家园第三幢

建设单位（CLIENT）：
揭阳市华阳汽车维修服务有限公司

未经我院授权，此图纸不得分发或复印
Property of the drawing cannot be distributed or reproduced without authorization of our company