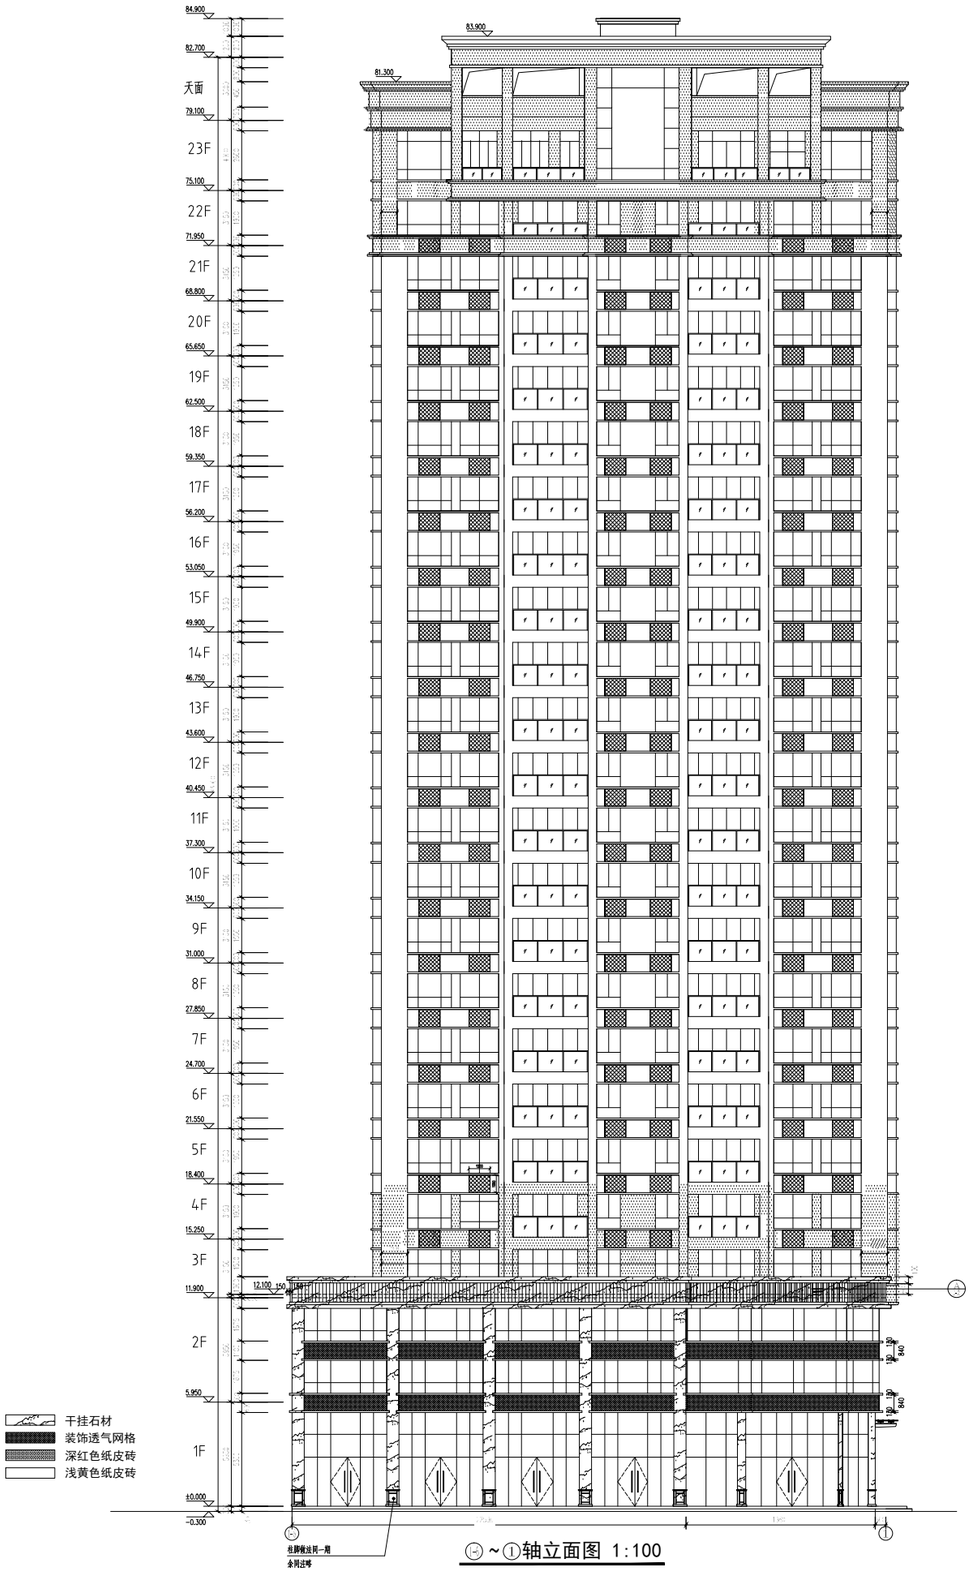

Ⓗ~①轴立面图 1:100

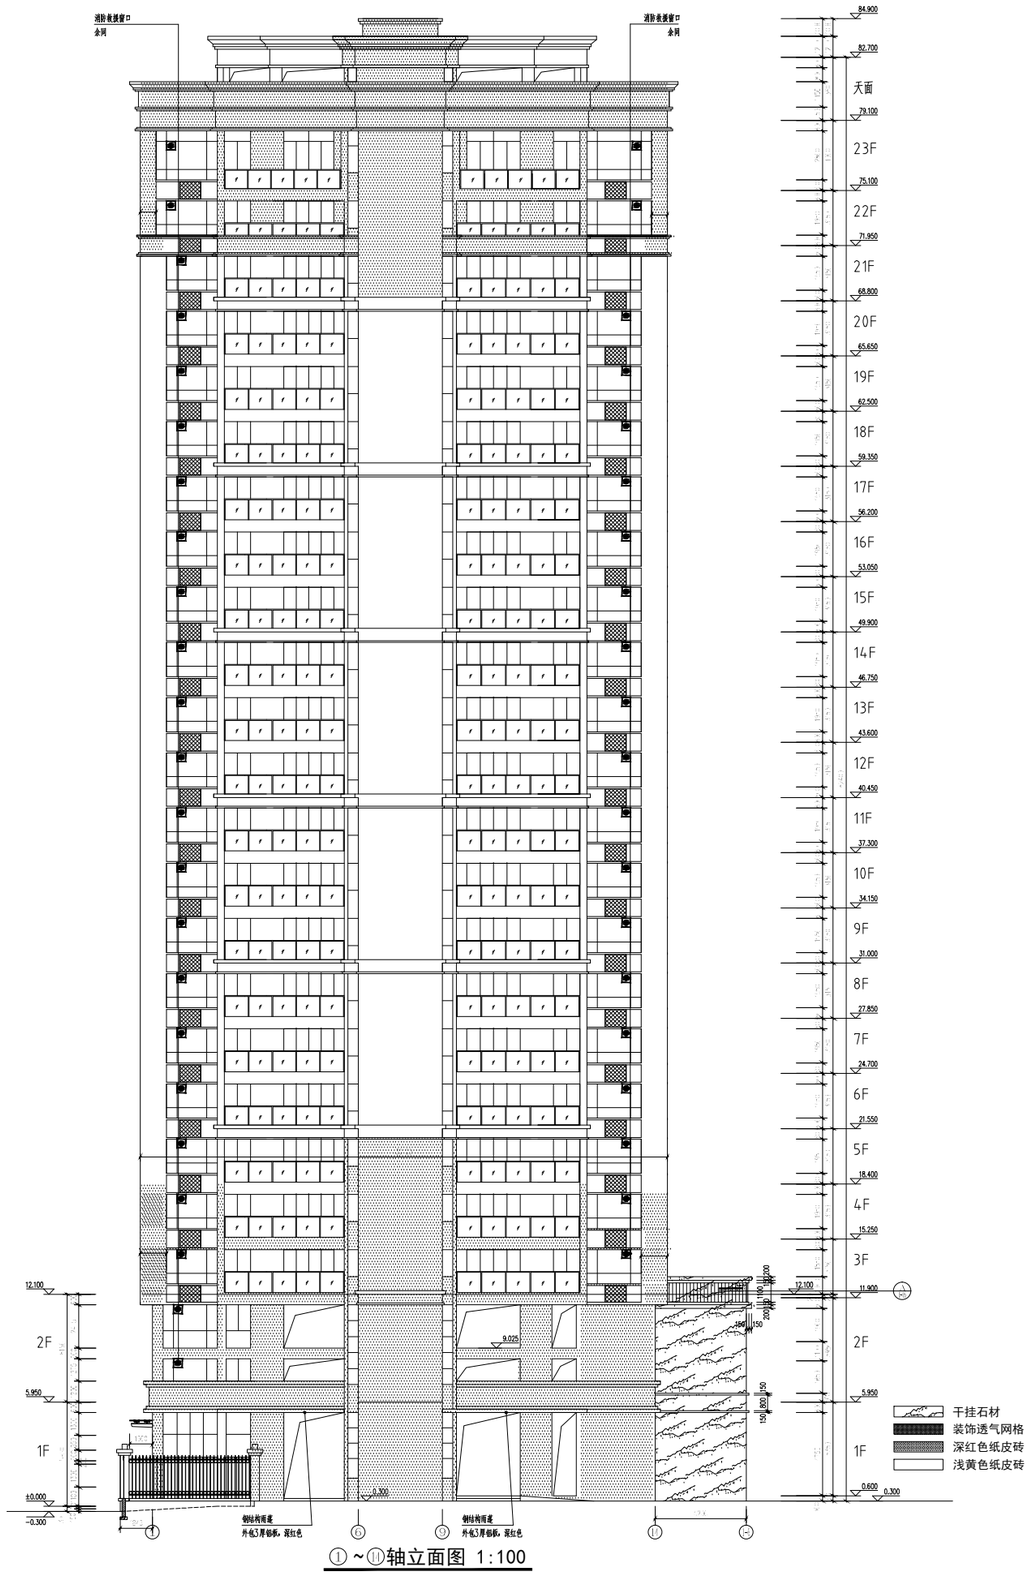

①~⑪轴立面图 1:100

序号 SERIAL NUMBER	修改日期 DATE	修改原因、内容 REASON DESCRIPTION

修改记录 / MODIFY RECORD

未经我院授权，此图纸不得分发或复印
The drawing cannot be distributed or reproduced without authorization of our institute

单位出图专用章（Stamp of Design Firm）：

注册师执业专用章（Stamp of Register）：

施工图审图章（Stamp of Construction Approved）：

	印刷体 PRINT	签署 SIGNATURE
审定 APPROVED BY		
审核 REVIEWED BY		
项目负责人 PROJ. CHIEF		
专业负责人 CHIEF ENG		
校对 CHECKED BY		
设计 DESIGNED BY		
设计 DESIGNED BY		
设计 DESIGNED BY		

建设单位（CLIENT）：

揭阳市华阳汽车维修服务有限公司

工程名称（PROJECT）：

和顺家园第三幢

图纸名称（SHEET TITLE）：

Ⓗ~①
①~⑪ 轴立面图

施工图审查合格书编号 CONSTRUCTION APPROVED No.	
工程编号 PROJ. No.	
设计阶段 STAGE	方案图
专业 DISCIPLINE	建筑
图号 SHEET No.	LM-01(改)
日期 DATE	
比例 SCALE	1:175
图幅 SICE	A1
版本号 REV. No.	