



修改前

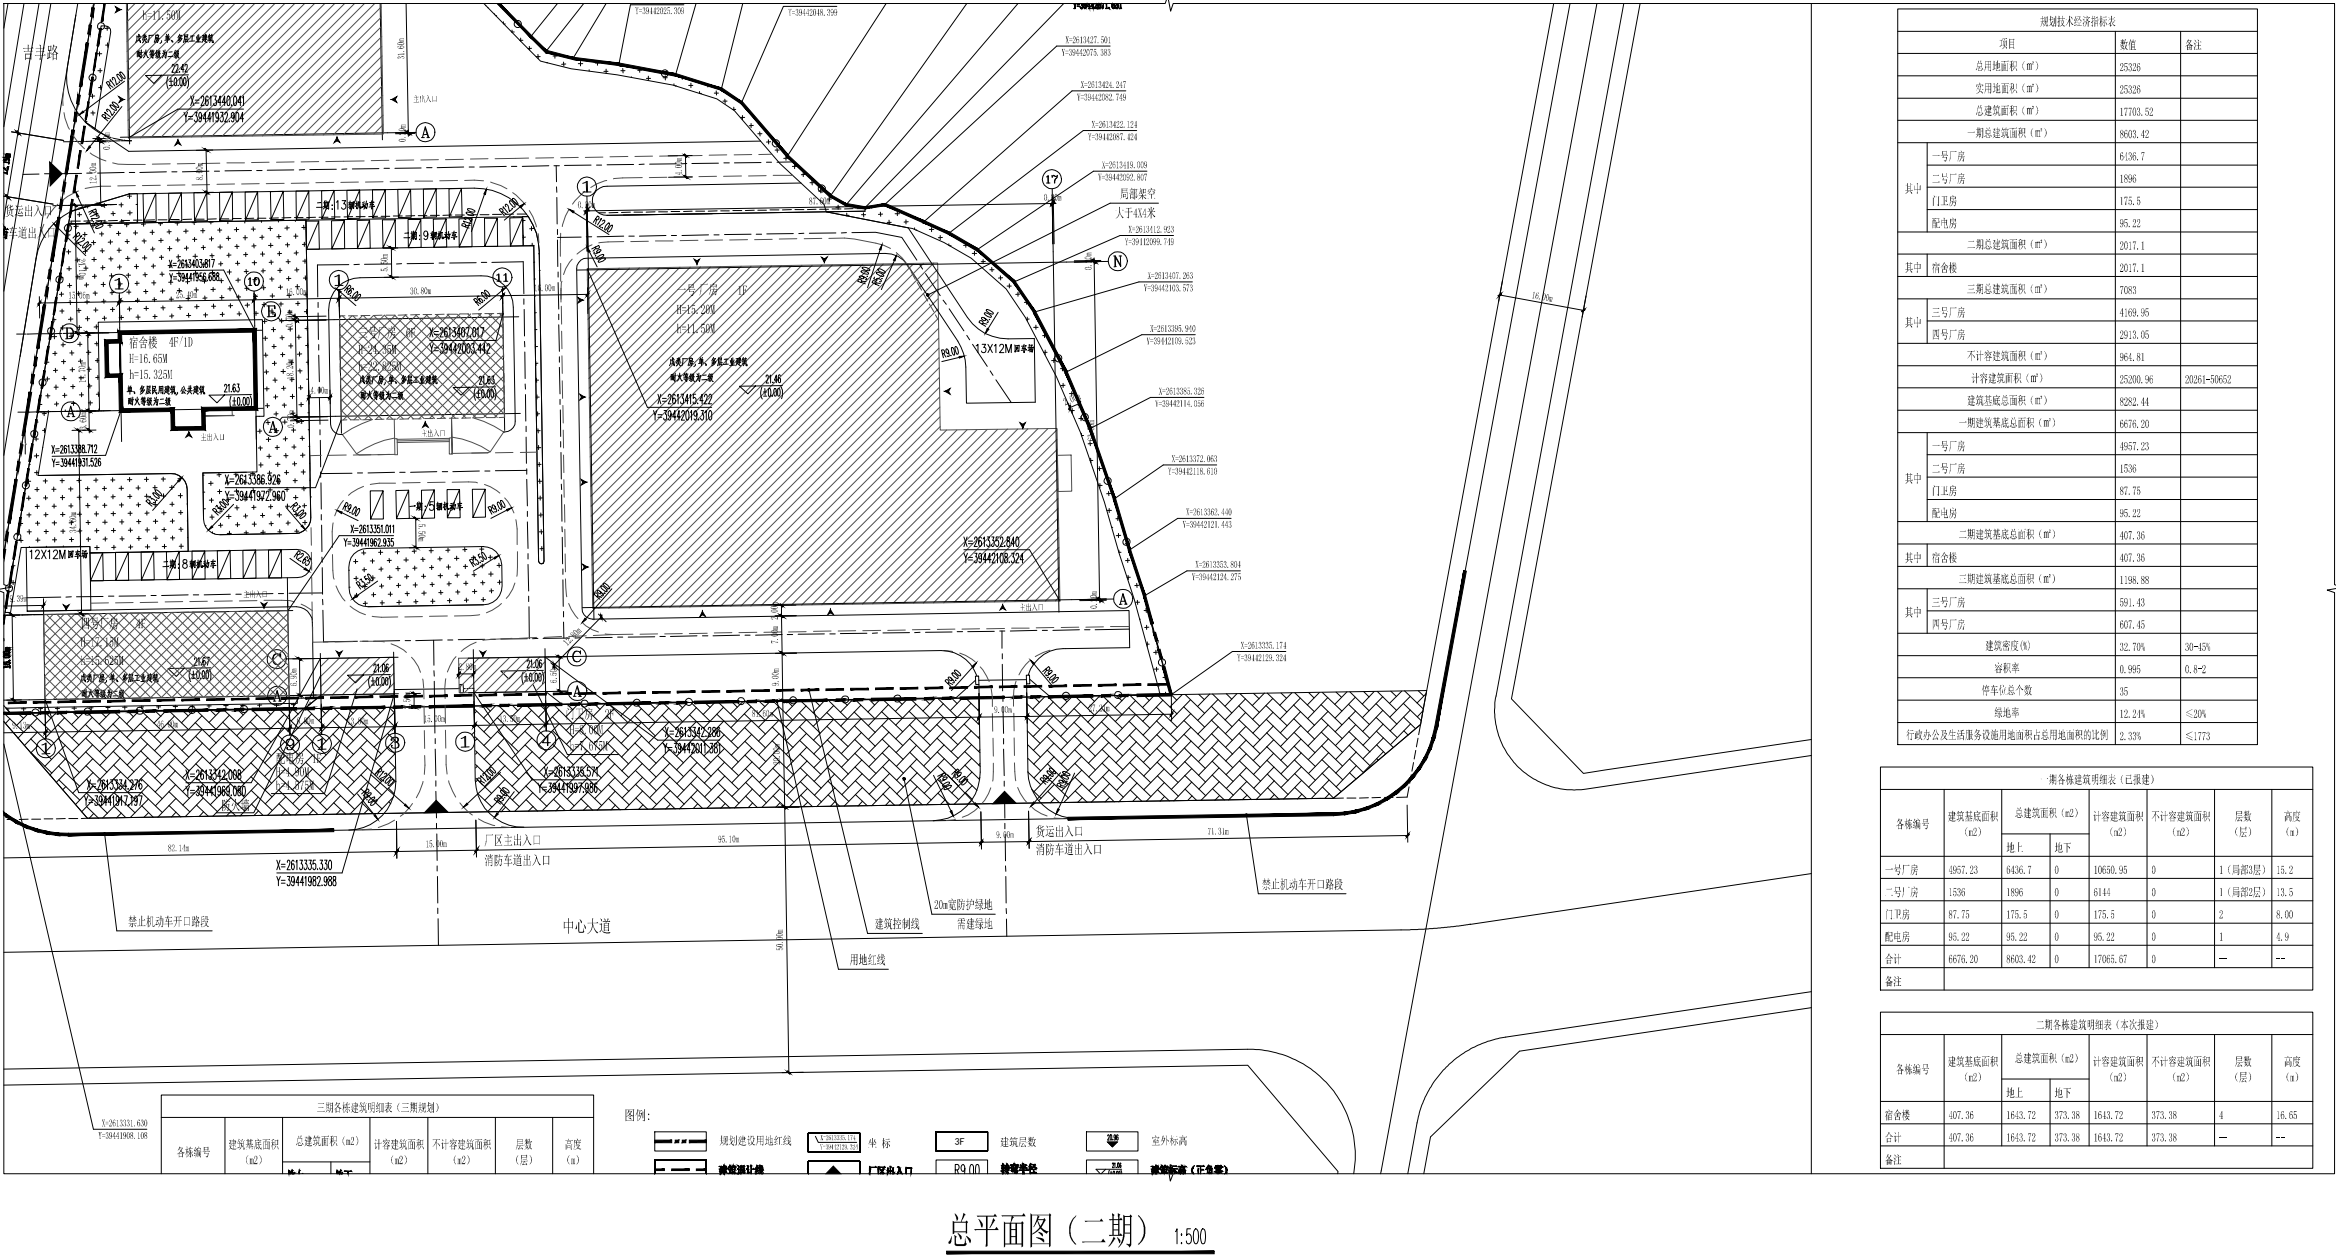

修改后

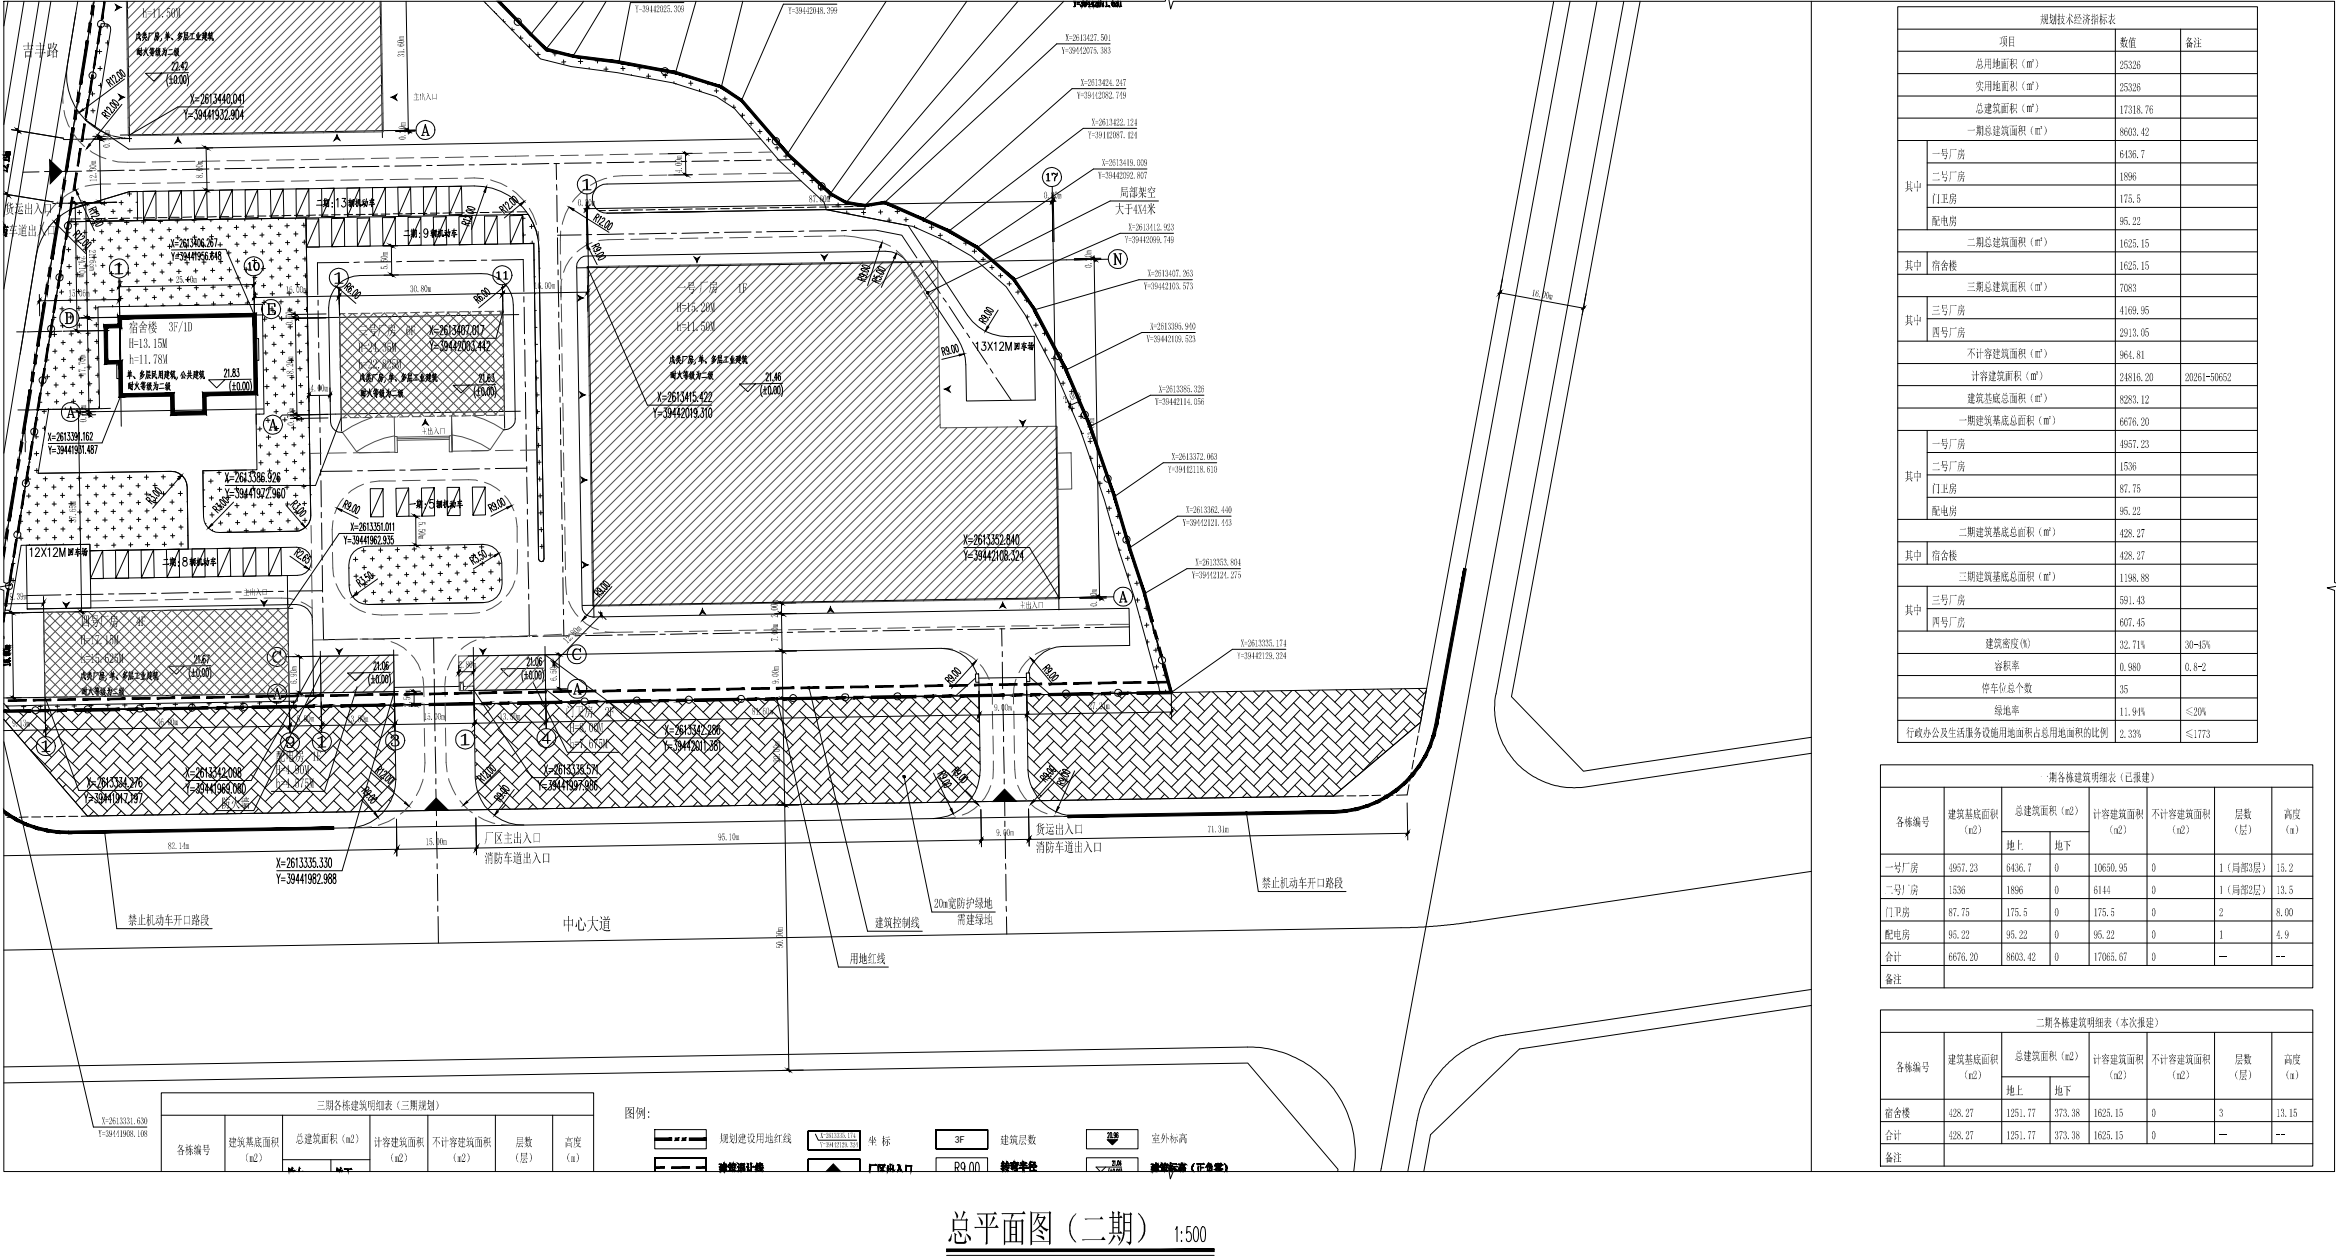

中规院(北京)规划设计有限公司
规划技术审查专用章

北京中色北方建筑设计院 有限责任公司 Beijing Zhongshen North Architectural Design Institute Co., Ltd. 注册证号: 京 06 注册编号: A11010223	
院长	李治波
总工程师	郑志
项目负责人	吴青平
专业负责人	郑志
设计人	殷晓超
校对人	朱静婷
审核人	朱静婷
设计单位	古梁空调(烟台)有限公司
设计名称	厂房及配套(二期)
设计阶段	总平面图(二期)修改后对比图
设计日期	2024.09.23
设计人	殷晓超
审核人	朱静婷
设计日期	2024.09.23
设计名称	厂房及配套(二期)