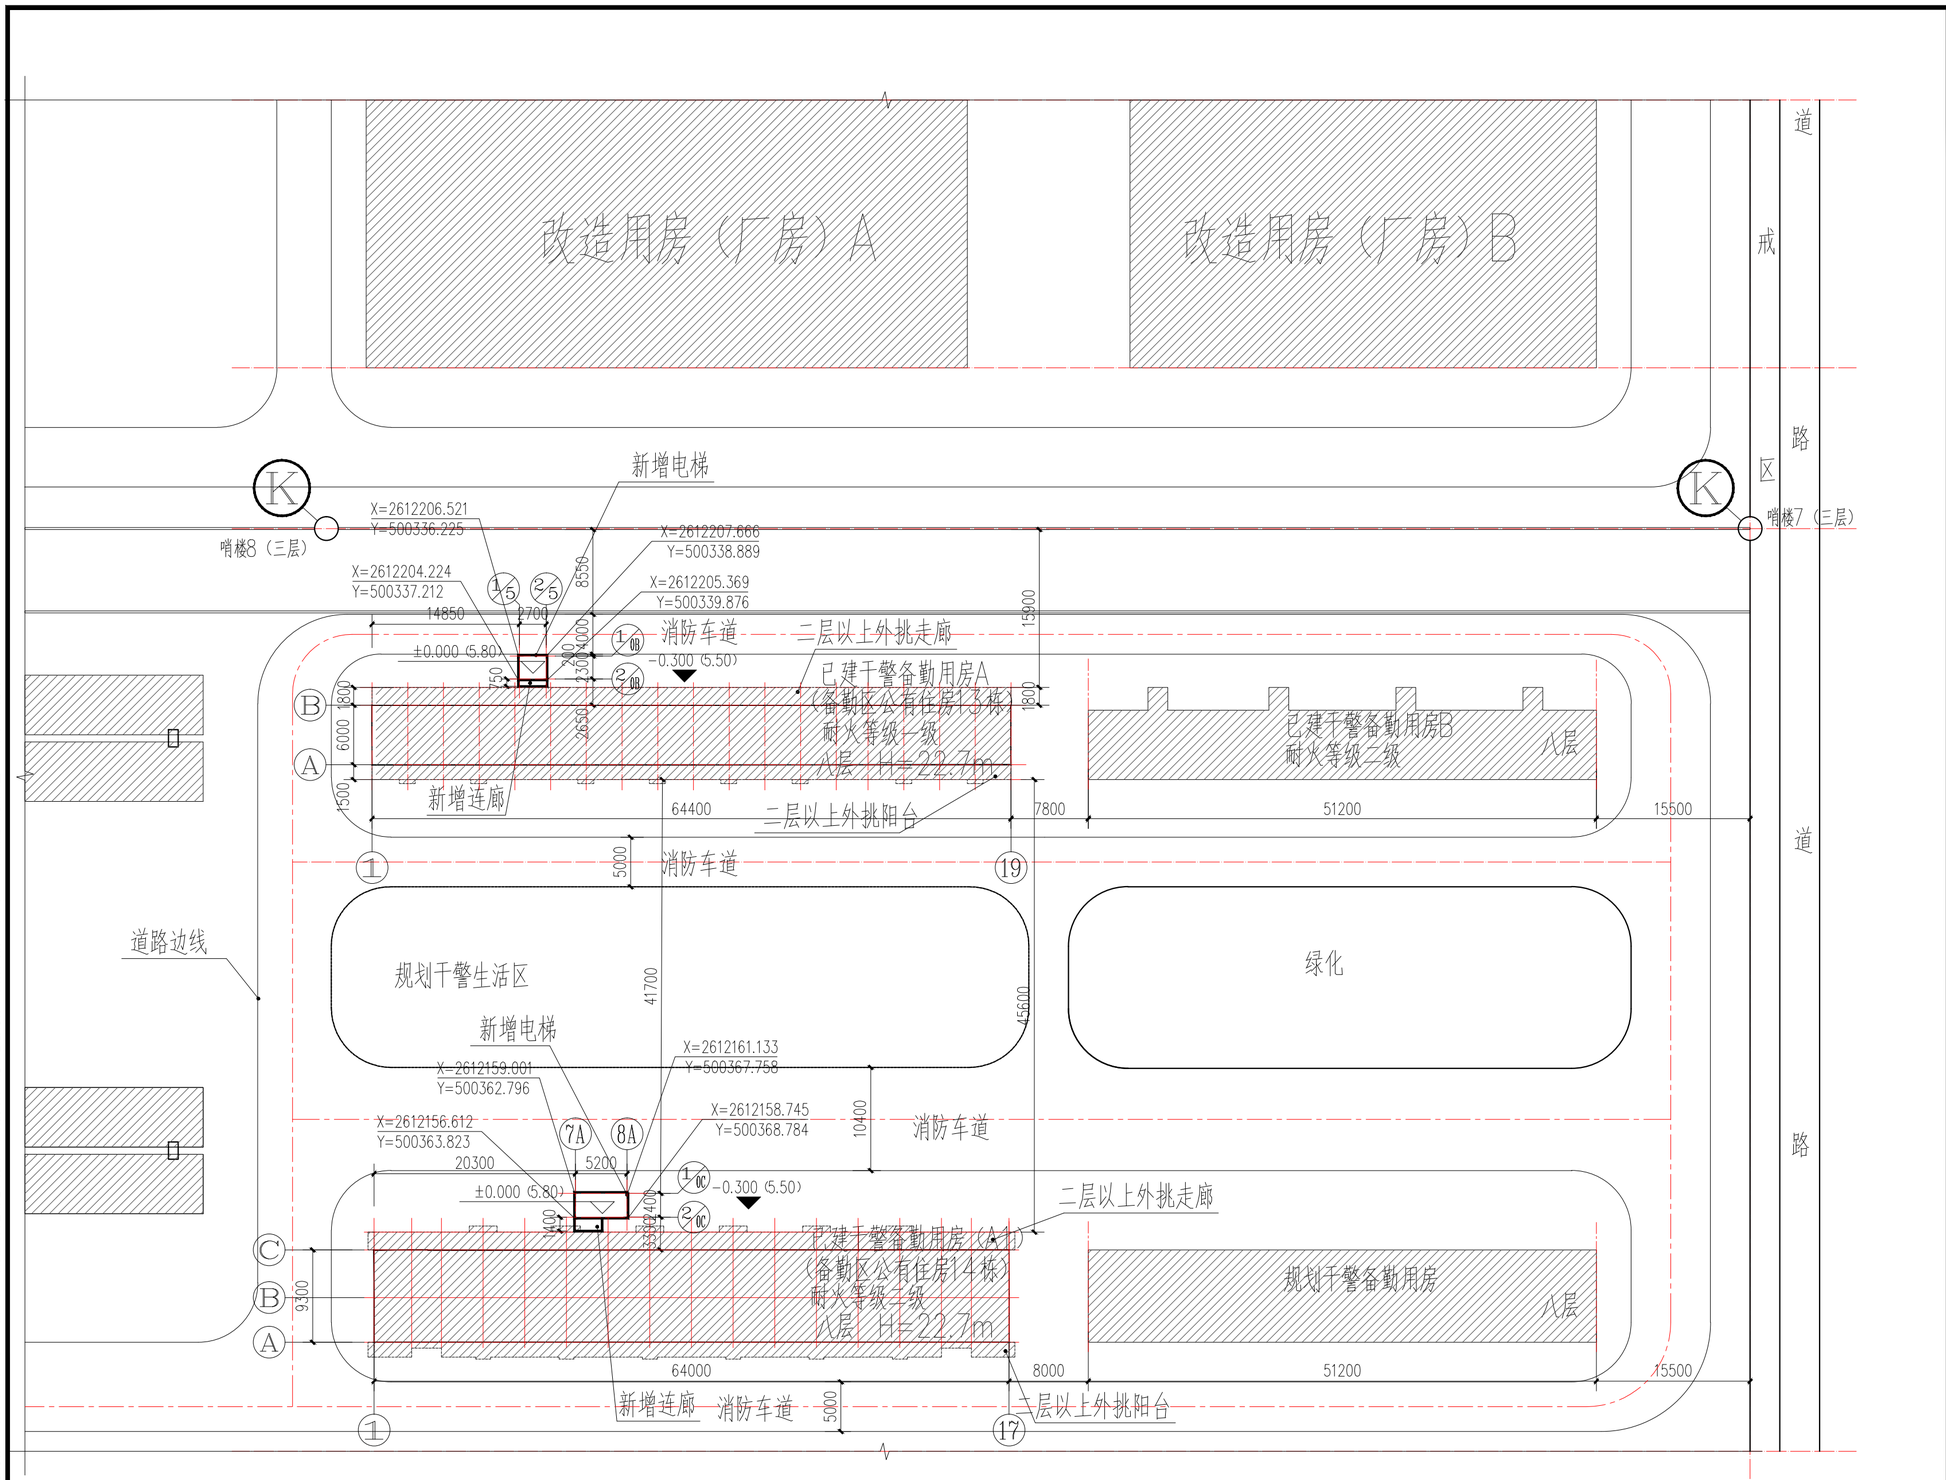

图列：

阴影部分的建筑不在本次报建范围内

总平面图 1:400

设计签署		
职责	姓名	签署
项目负责人		
审定		
审核		
专业负责人		
校对		
设计		
制图		

建设单位	广东省揭阳监狱
项目名称	广东省揭阳监狱备勤区公有住房13、14栋加装电梯项目
子项名称	
图名	总平面图

设计阶段	方案	专业	建筑
工程号	子项号	图号	版次
5JY20210201	01	JS-01	1
比例	1:400	日期	

本图版权属深圳德普思建筑设计有限公司所有，除本工程外对本图的任何其它用途和复制，必须获得深圳德普思建筑设计有限公司的书面许可。本图需加盖本院出图签章，否则一律无效！

施工图审查批准书编号［　　］