


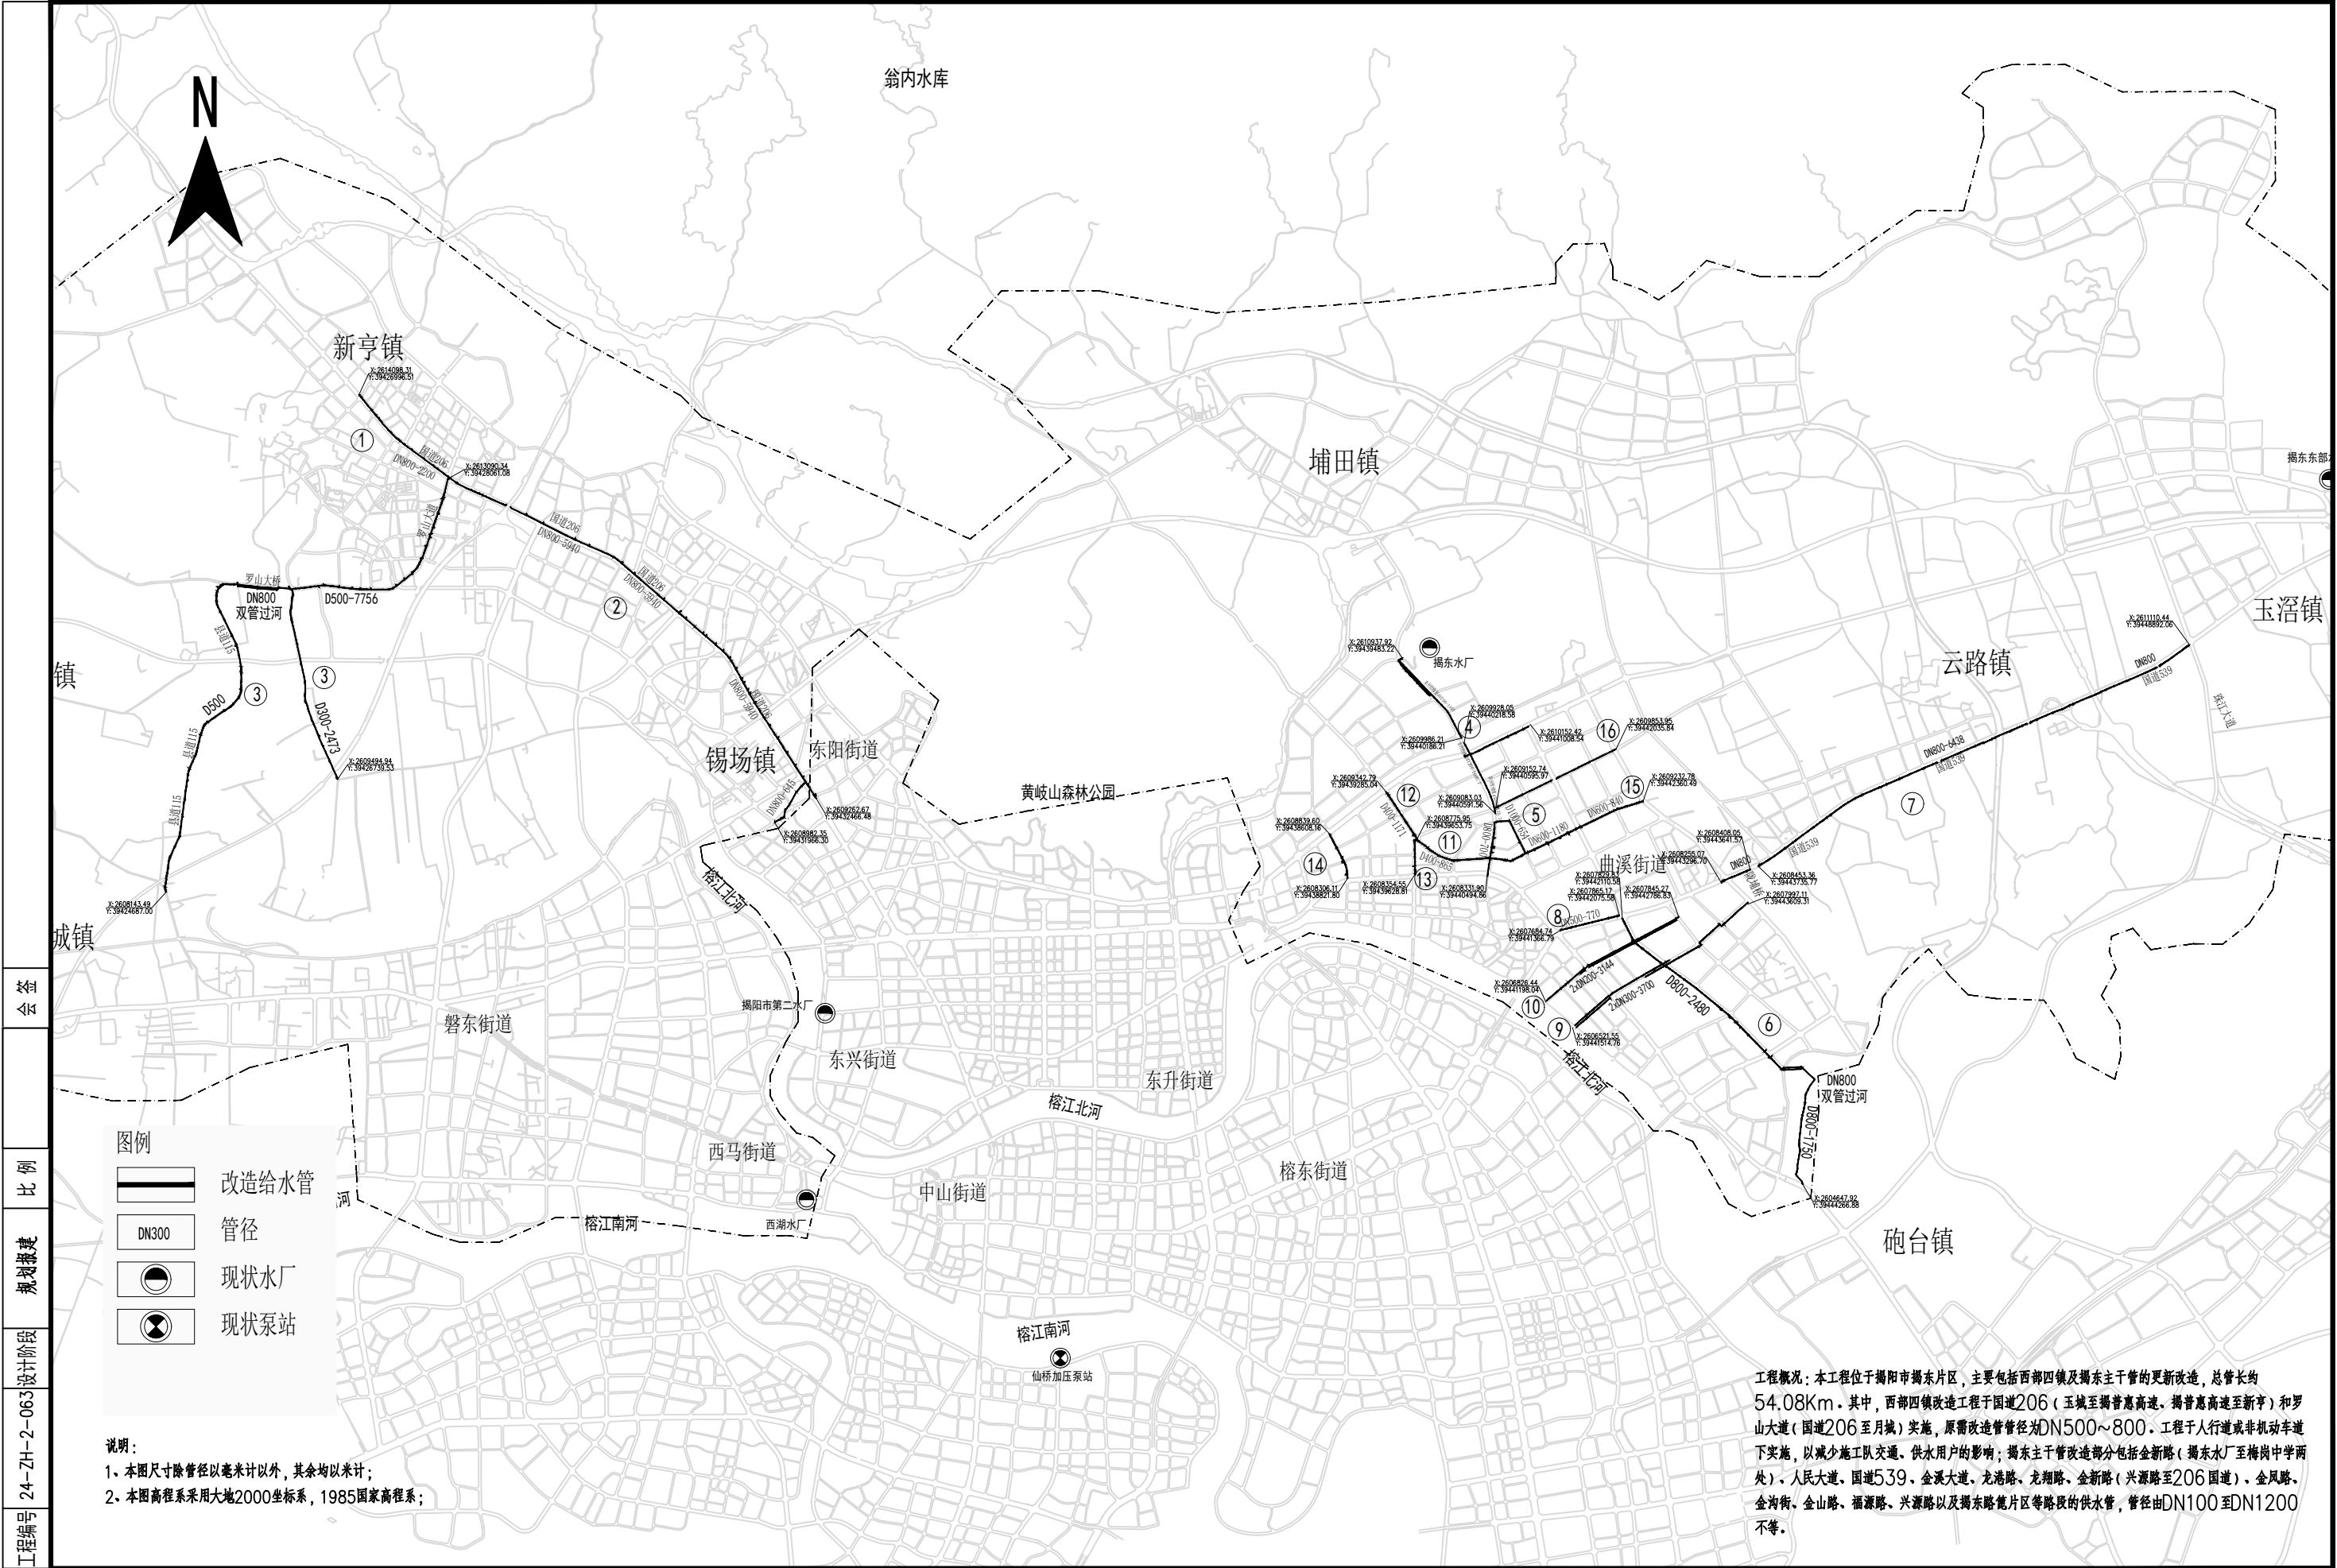

ZHPD 中恒设计	广州中恒城市规划勘测设计有限公司	揭阳市揭东片区供水管网更新改造工程	市政供水改造	设 计	郑秋楠	李秋楠	专业负责	康益瑞	康益瑞	审 核	朱宇	朱宇	日 期	2025.01
				校 核	康益瑞	康益瑞	项目负责	朱宇	朱宇	审 定	何万春	何万春	图 号	C-1-G-0-2
Guangzhou Zhongheng Urban Planning Survey and Design Co.,Ltd		市政供水改造工程	总图											