


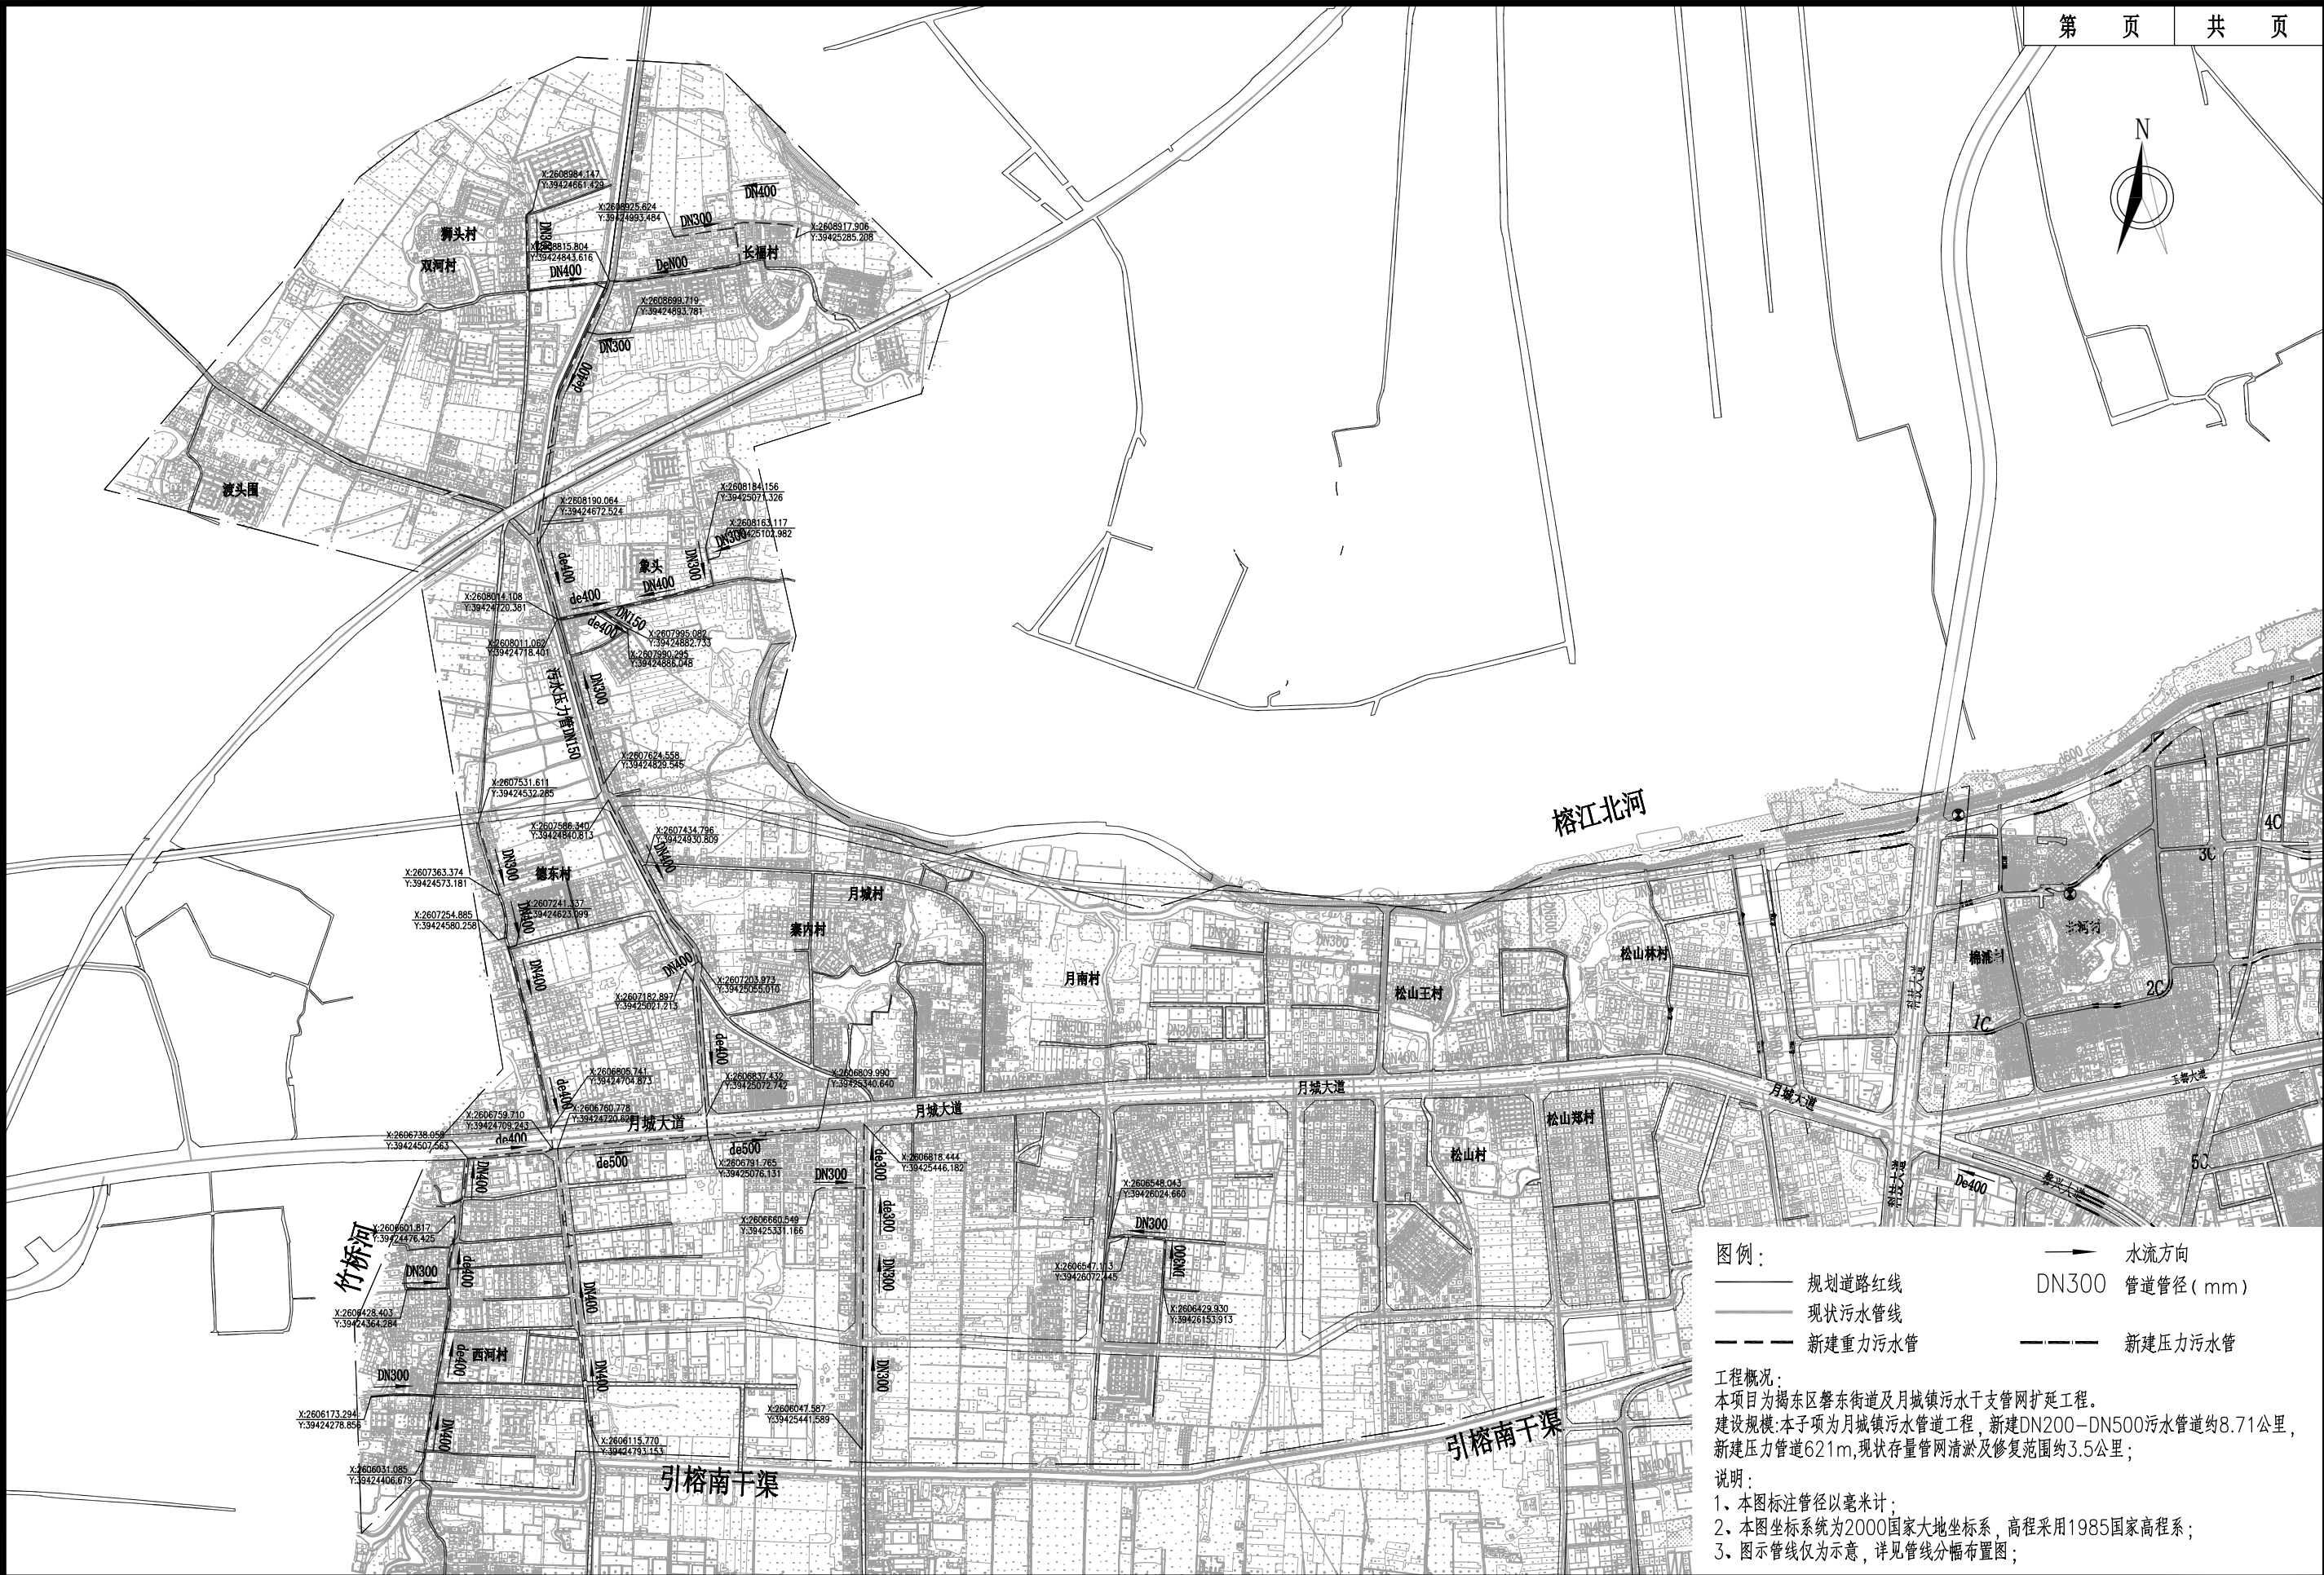

图例：

———	规划道路红线	———	水流方向
———	现状污水管线	DN300	管道管径 (mm)
———	新建重力污水管	———	新建压力污水管

工程概况：
本项目为揭东区磐东街道及月城镇污水干支管网扩延工程。
建设规模：本子项为月城镇污水管道工程，新建DN200—DN500污水管道约8.71公里，新建压力管道621m，现状存量管网清淤及修复范围约3.5公里；
说明：
1、本图标注管径以毫米计；
2、本图坐标系统为2000国家大地坐标系，高程采用1985国家高程系；
3、图示管线仅为示意，详见管线分幅布置图；

会 签
分 示
比 例
方 案 图 设 计
设计阶段



建设单位	揭阳市揭东区污水处理管理中心			图纸名称	月城镇污水管道总平面布置图			设计	陈健博	专业负责	麦建锋	审核	韩远忠	日期	2024. 09
工程名称	揭东区磐东街道及月城镇污水干支管网扩延工程			专 业	排水	资质证书编号	甲级:A244003258	校 核	费子吟	项目负责	韩远忠	审定	罗 斌	图 号	05