


揭阳市榕江新城 G-01-01-04 用地初步规划条件

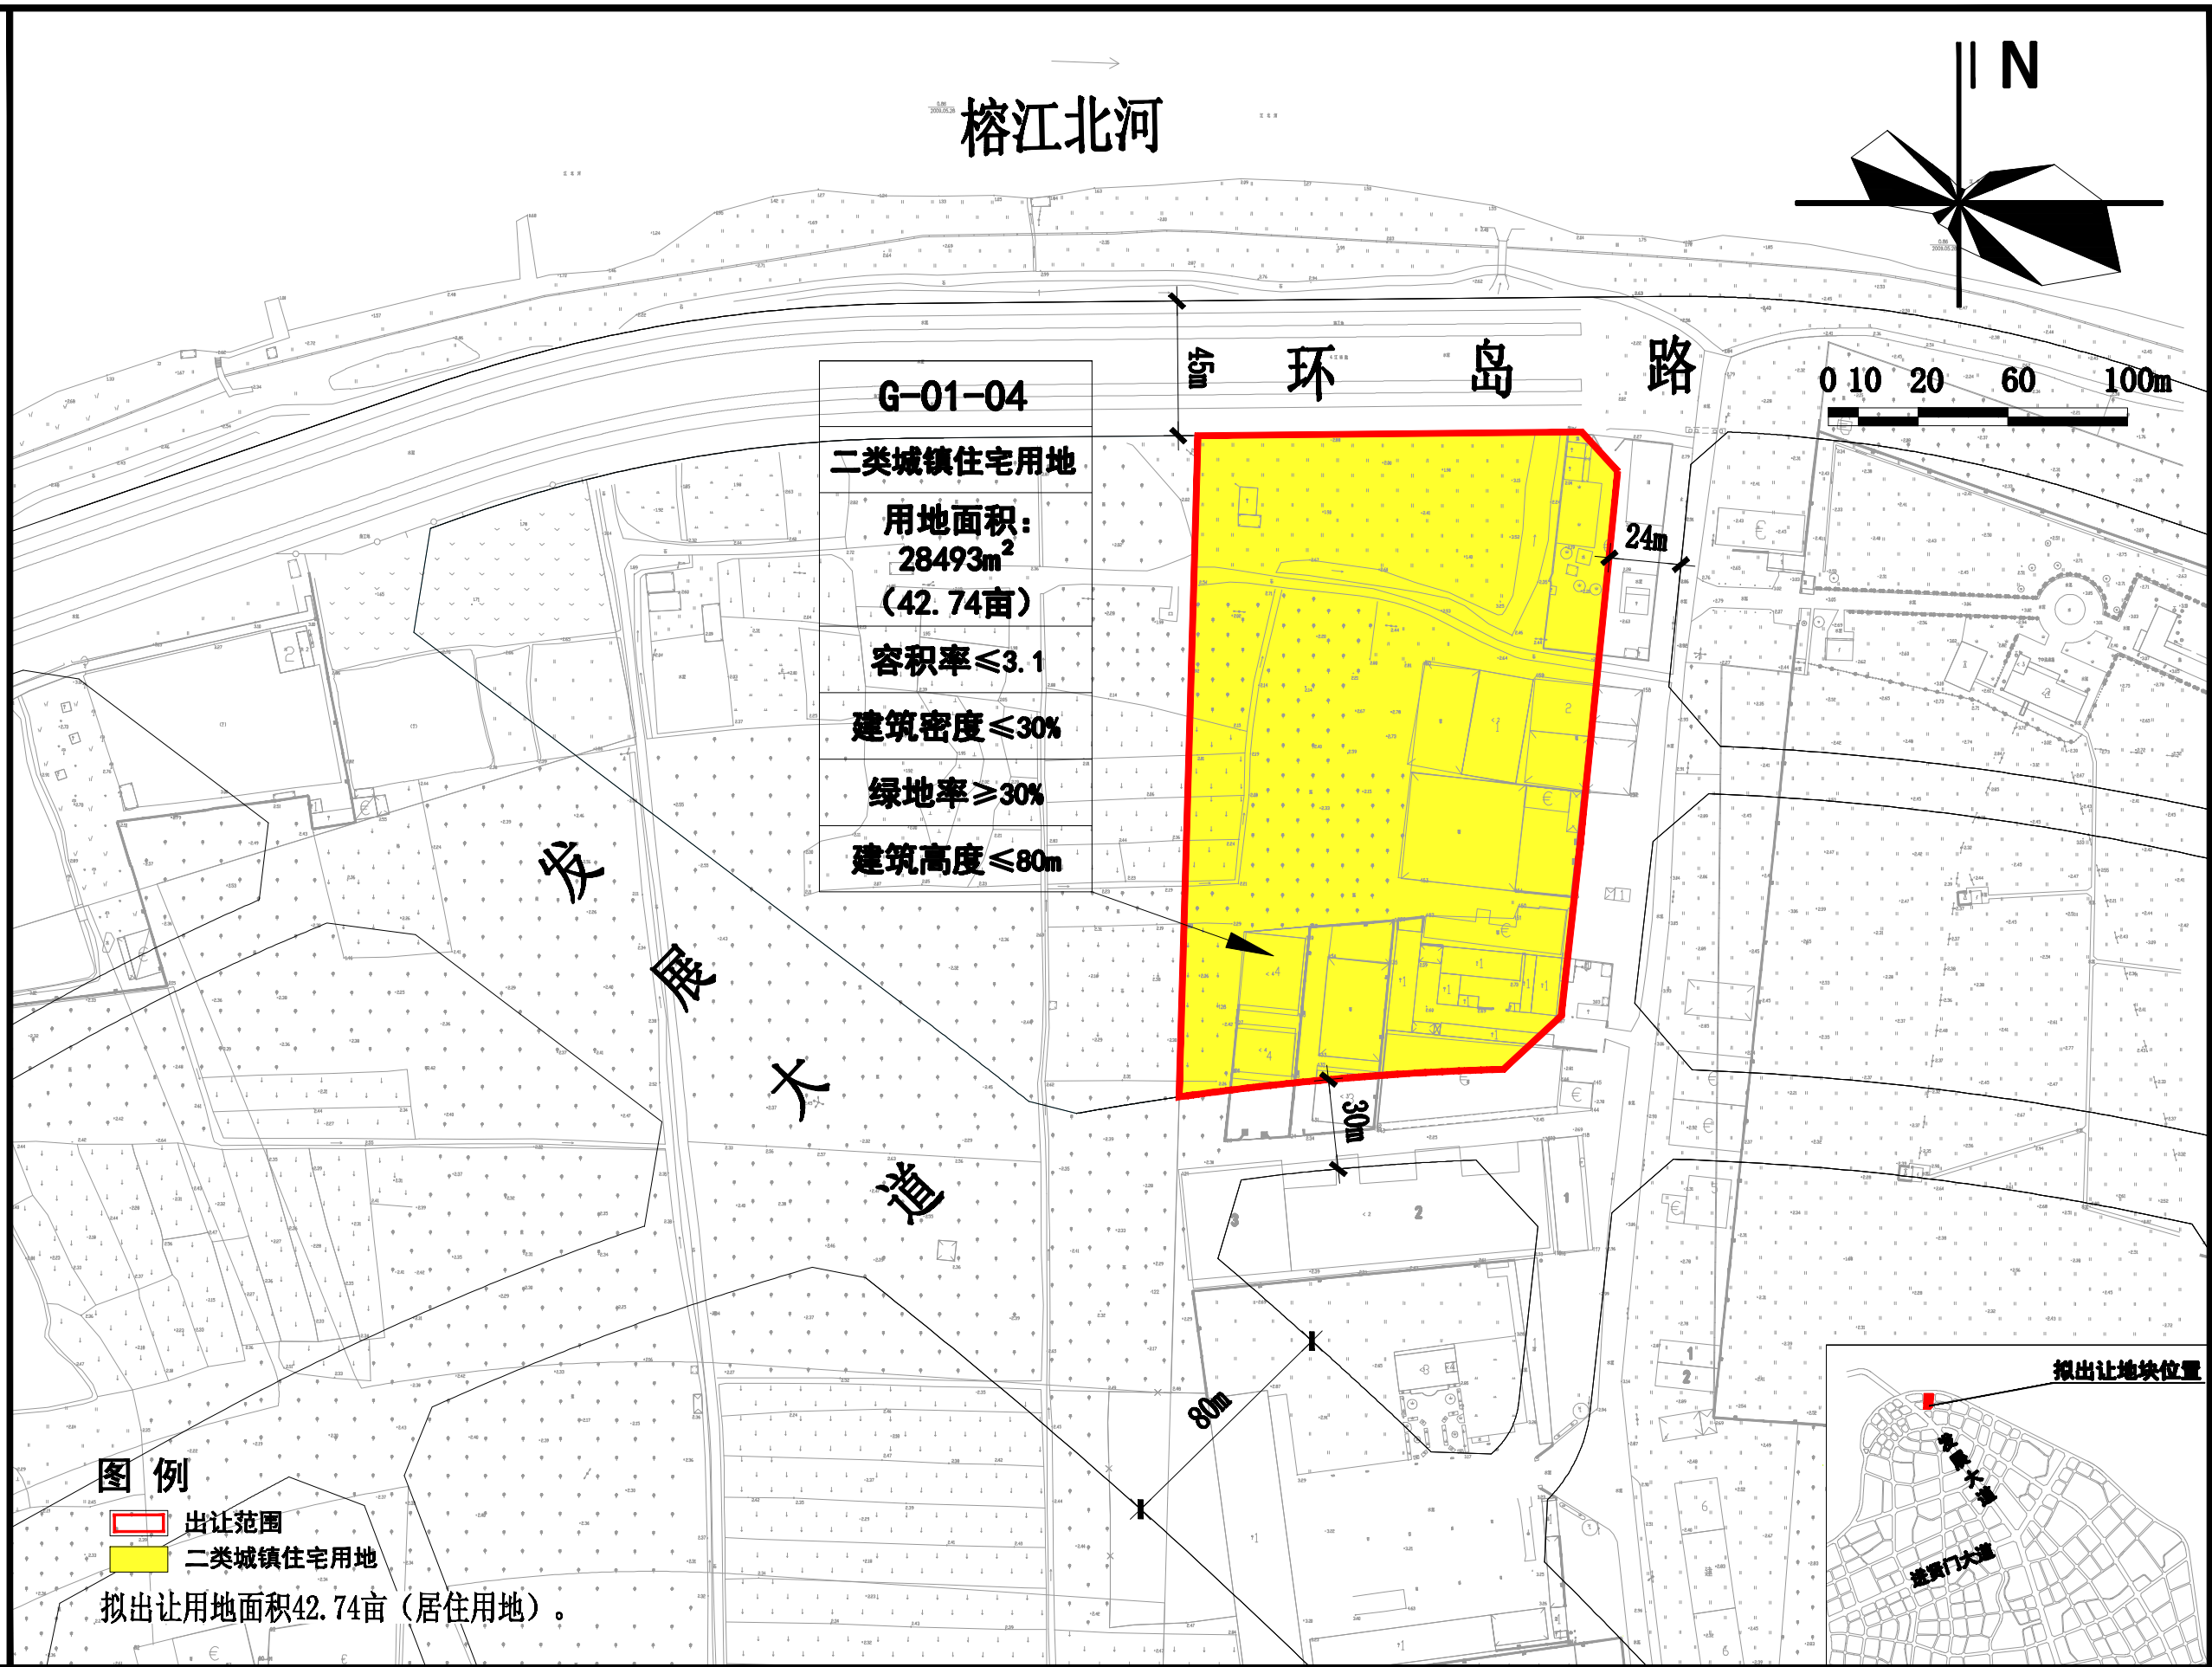

榕城区仙梅片区RD—B—02—83用地初步规划条件

图 例

-  出让范围
 商业用地

拟出让用地面积共5.33亩（商业用地）。

望 江 北 路

40m

16m

16m

RD—B—02—83

商业用地

用地面积：
3556m²
(5.33亩)


容积率≤2.0

建筑密度≤45%


绿地率≥25%

建筑高度≤24m

榕江南河

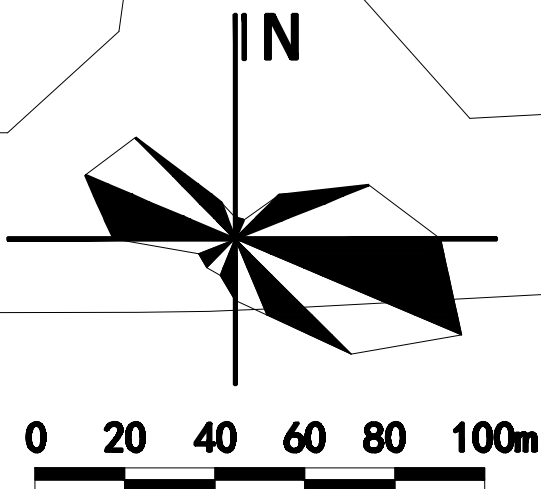

榕城区仙梅片区RD-B-02-84用地初步规划条件


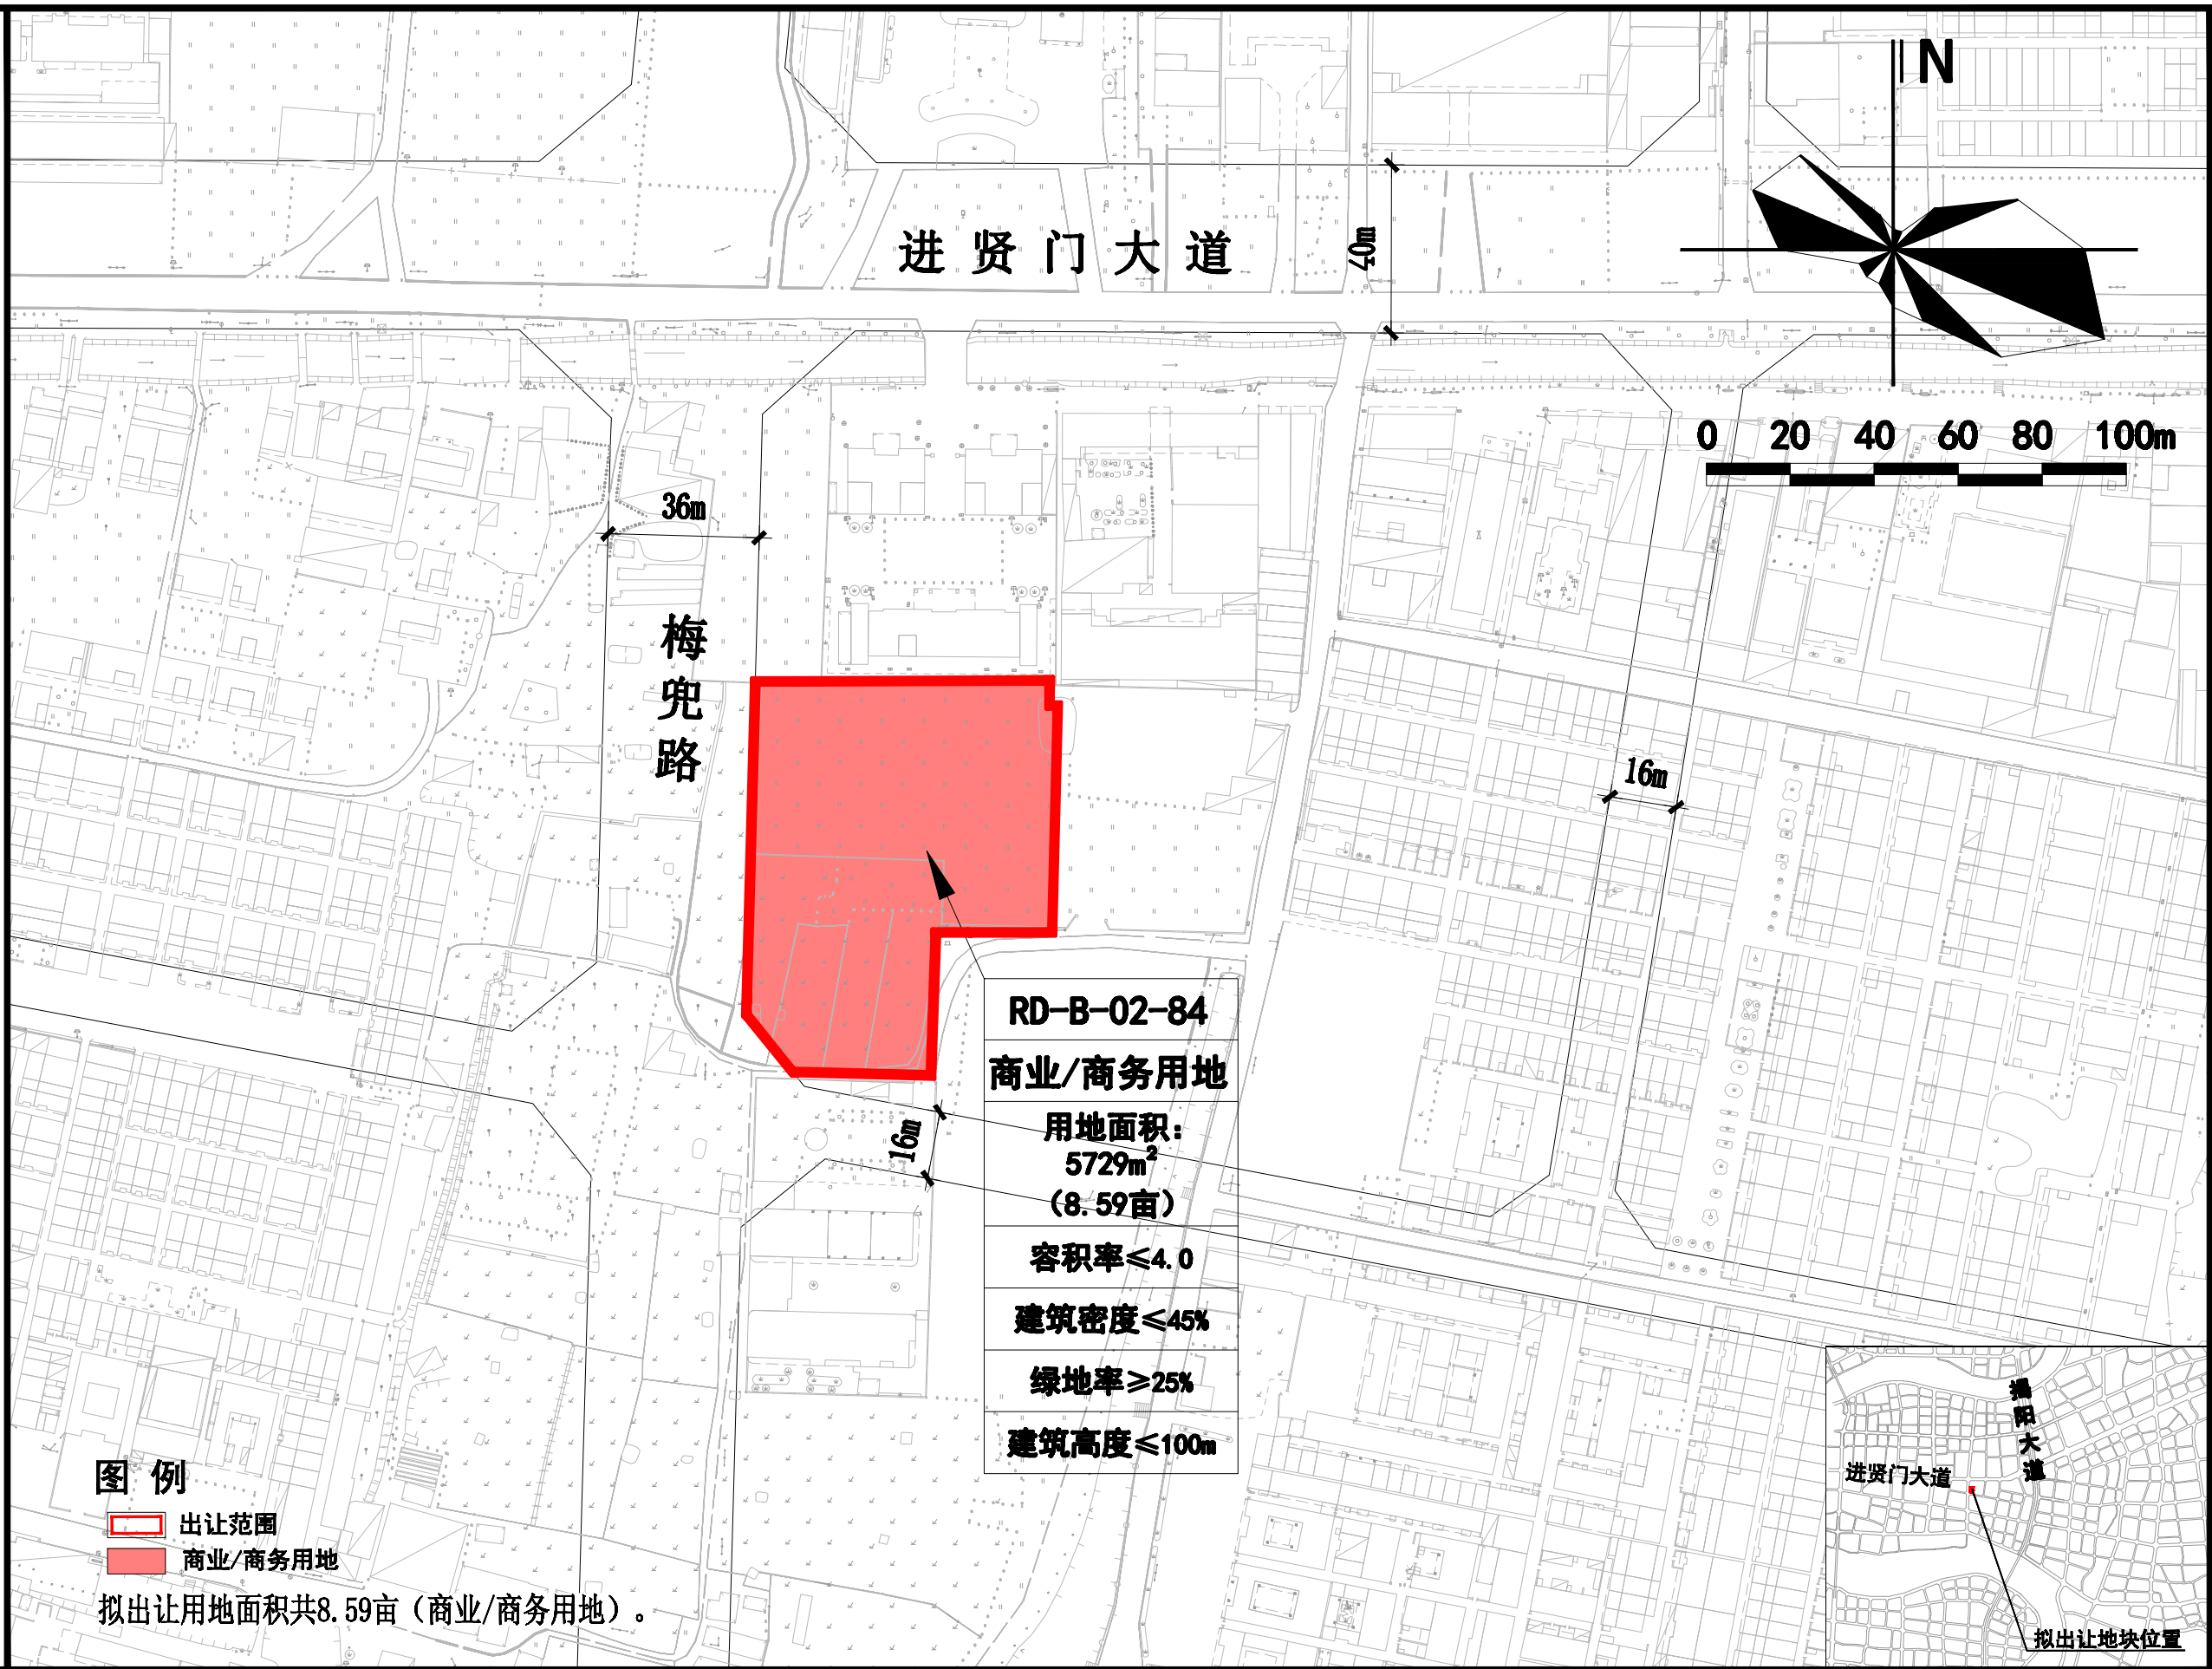


揭阳市榕江新城C-05-24用地初步规划条件


图例

- 出让范围
- 商业用地
- 绿地

拟出让用地面积共19.69亩（商业用地）。

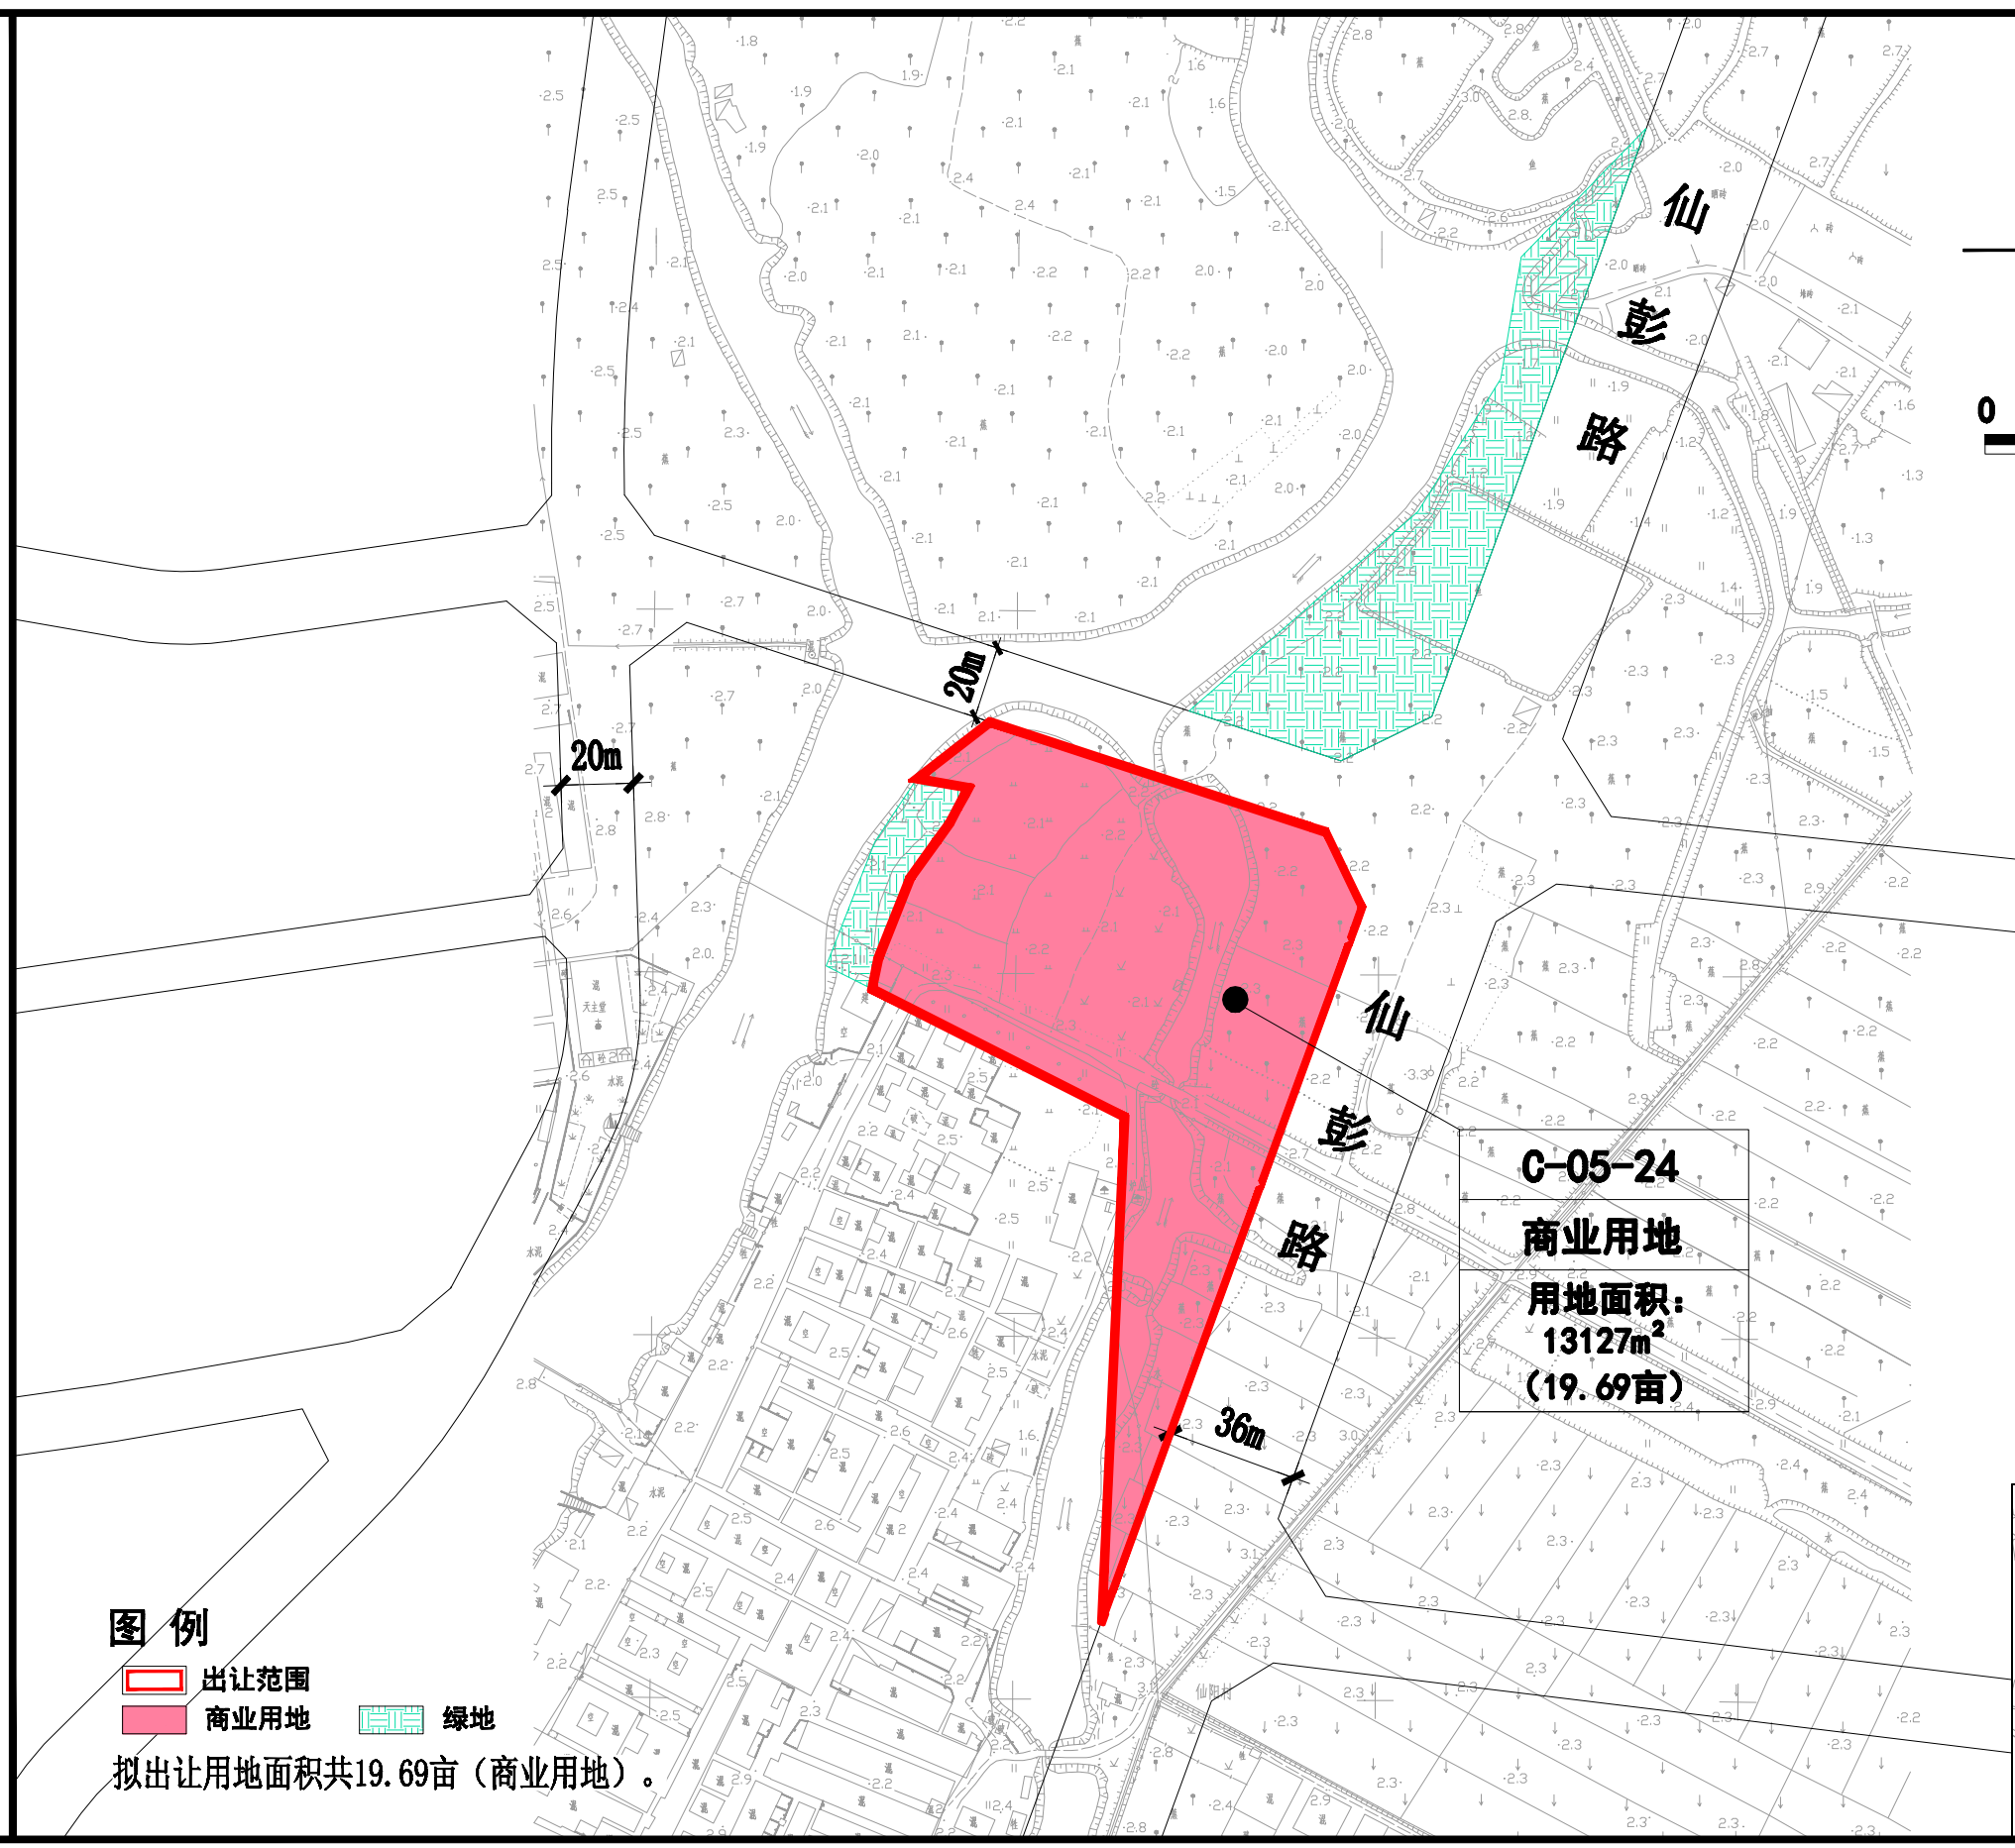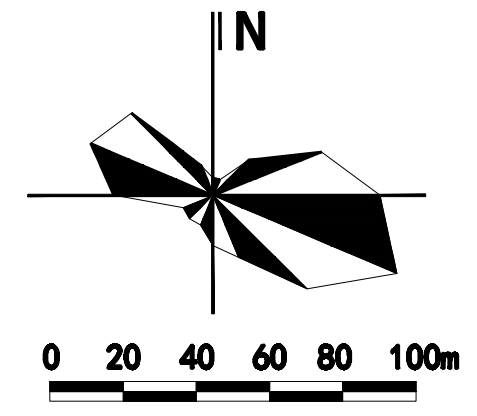

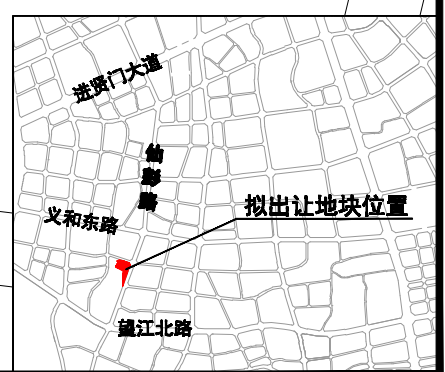

C-05-24
商业用地
用地面积：
13127m²
(19.69亩)



榕城北片区RC-14-01用地初步规划条件

图例

-  出让范围
 商业用地

拟出让用地面积共42.94亩（商业用地）。

80.0

揭阳大道北

80.0

东山路

RC-14-01

商业用地

用地面积：
28625m²
(42.94亩)

容积率≤3.0


建筑密度≤25%

绿地率≥35%

建筑高度≤60m

80.0

环市北路


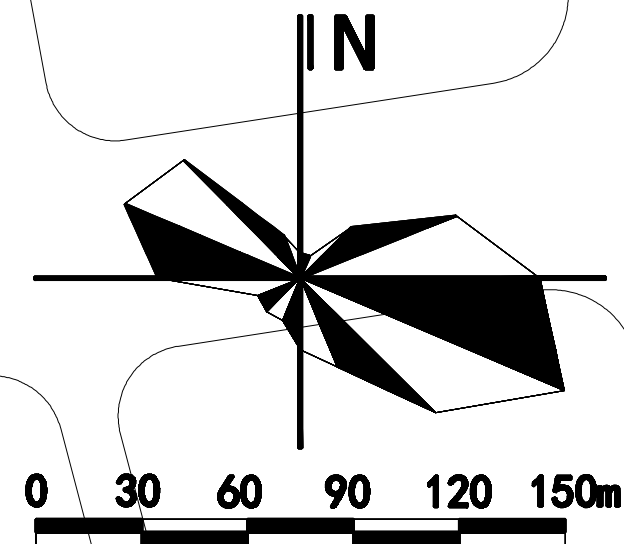


榕城区仙梅片区MY-E-02-16用地初步规划条件

图例

- 出让范围
- 商业用地

拟出让用地面积共20.10亩（商业用地）。

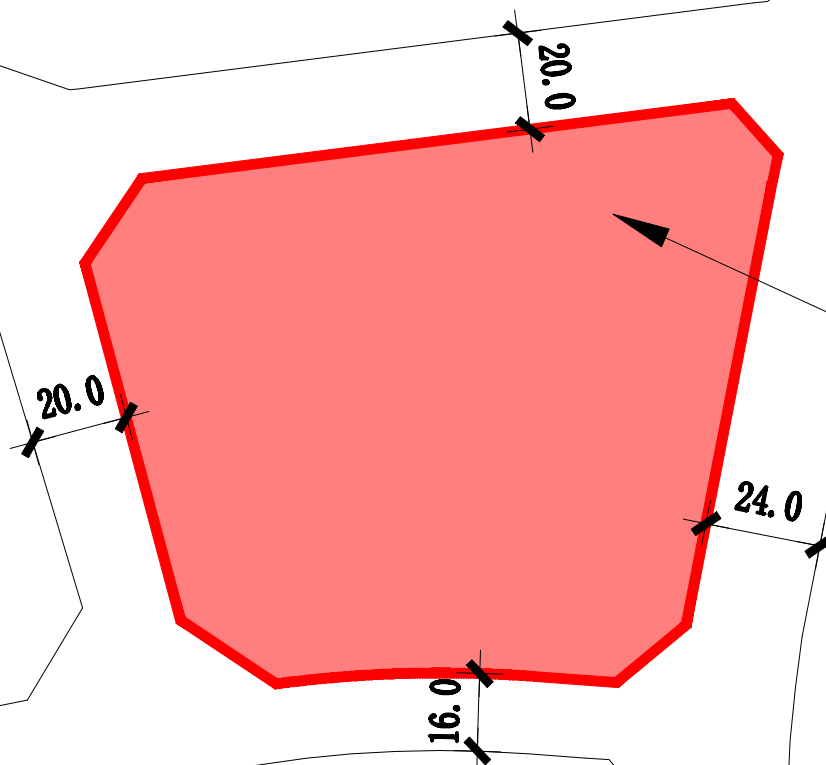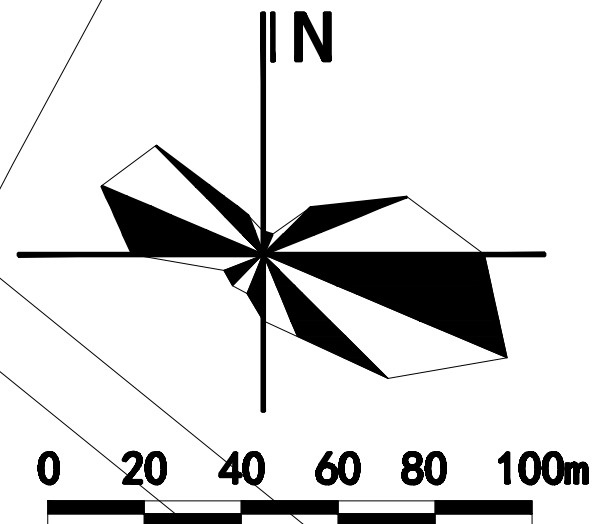

MY-E-02-16

商业用地

用地面积：
13403m²
(20.10亩)

容积率≤4.0

建筑密度≤40%

绿地率≥30%

建筑高度≤80m





榕城区仙梅片区XQ-C-01-05、06、07用地初步规划条件

XQ-C-01-05
城镇住宅用地
用地面积: 12817m ² (19.23亩)
容积率≤3.0
建筑密度≤30%
绿地率≥35%
建筑高度≤80m

XQ-C-01-06
城镇住宅用地
用地面积: 18676m ² (28.01亩)
容积率≤3.0
建筑密度≤30%
绿地率≥35%
建筑高度≤80m

XQ-C-01-07
城镇住宅用地
用地面积: 31261m ² (46.89亩)
容积率≤3.0
建筑密度≤30%
绿地率≥35%
建筑高度≤80m

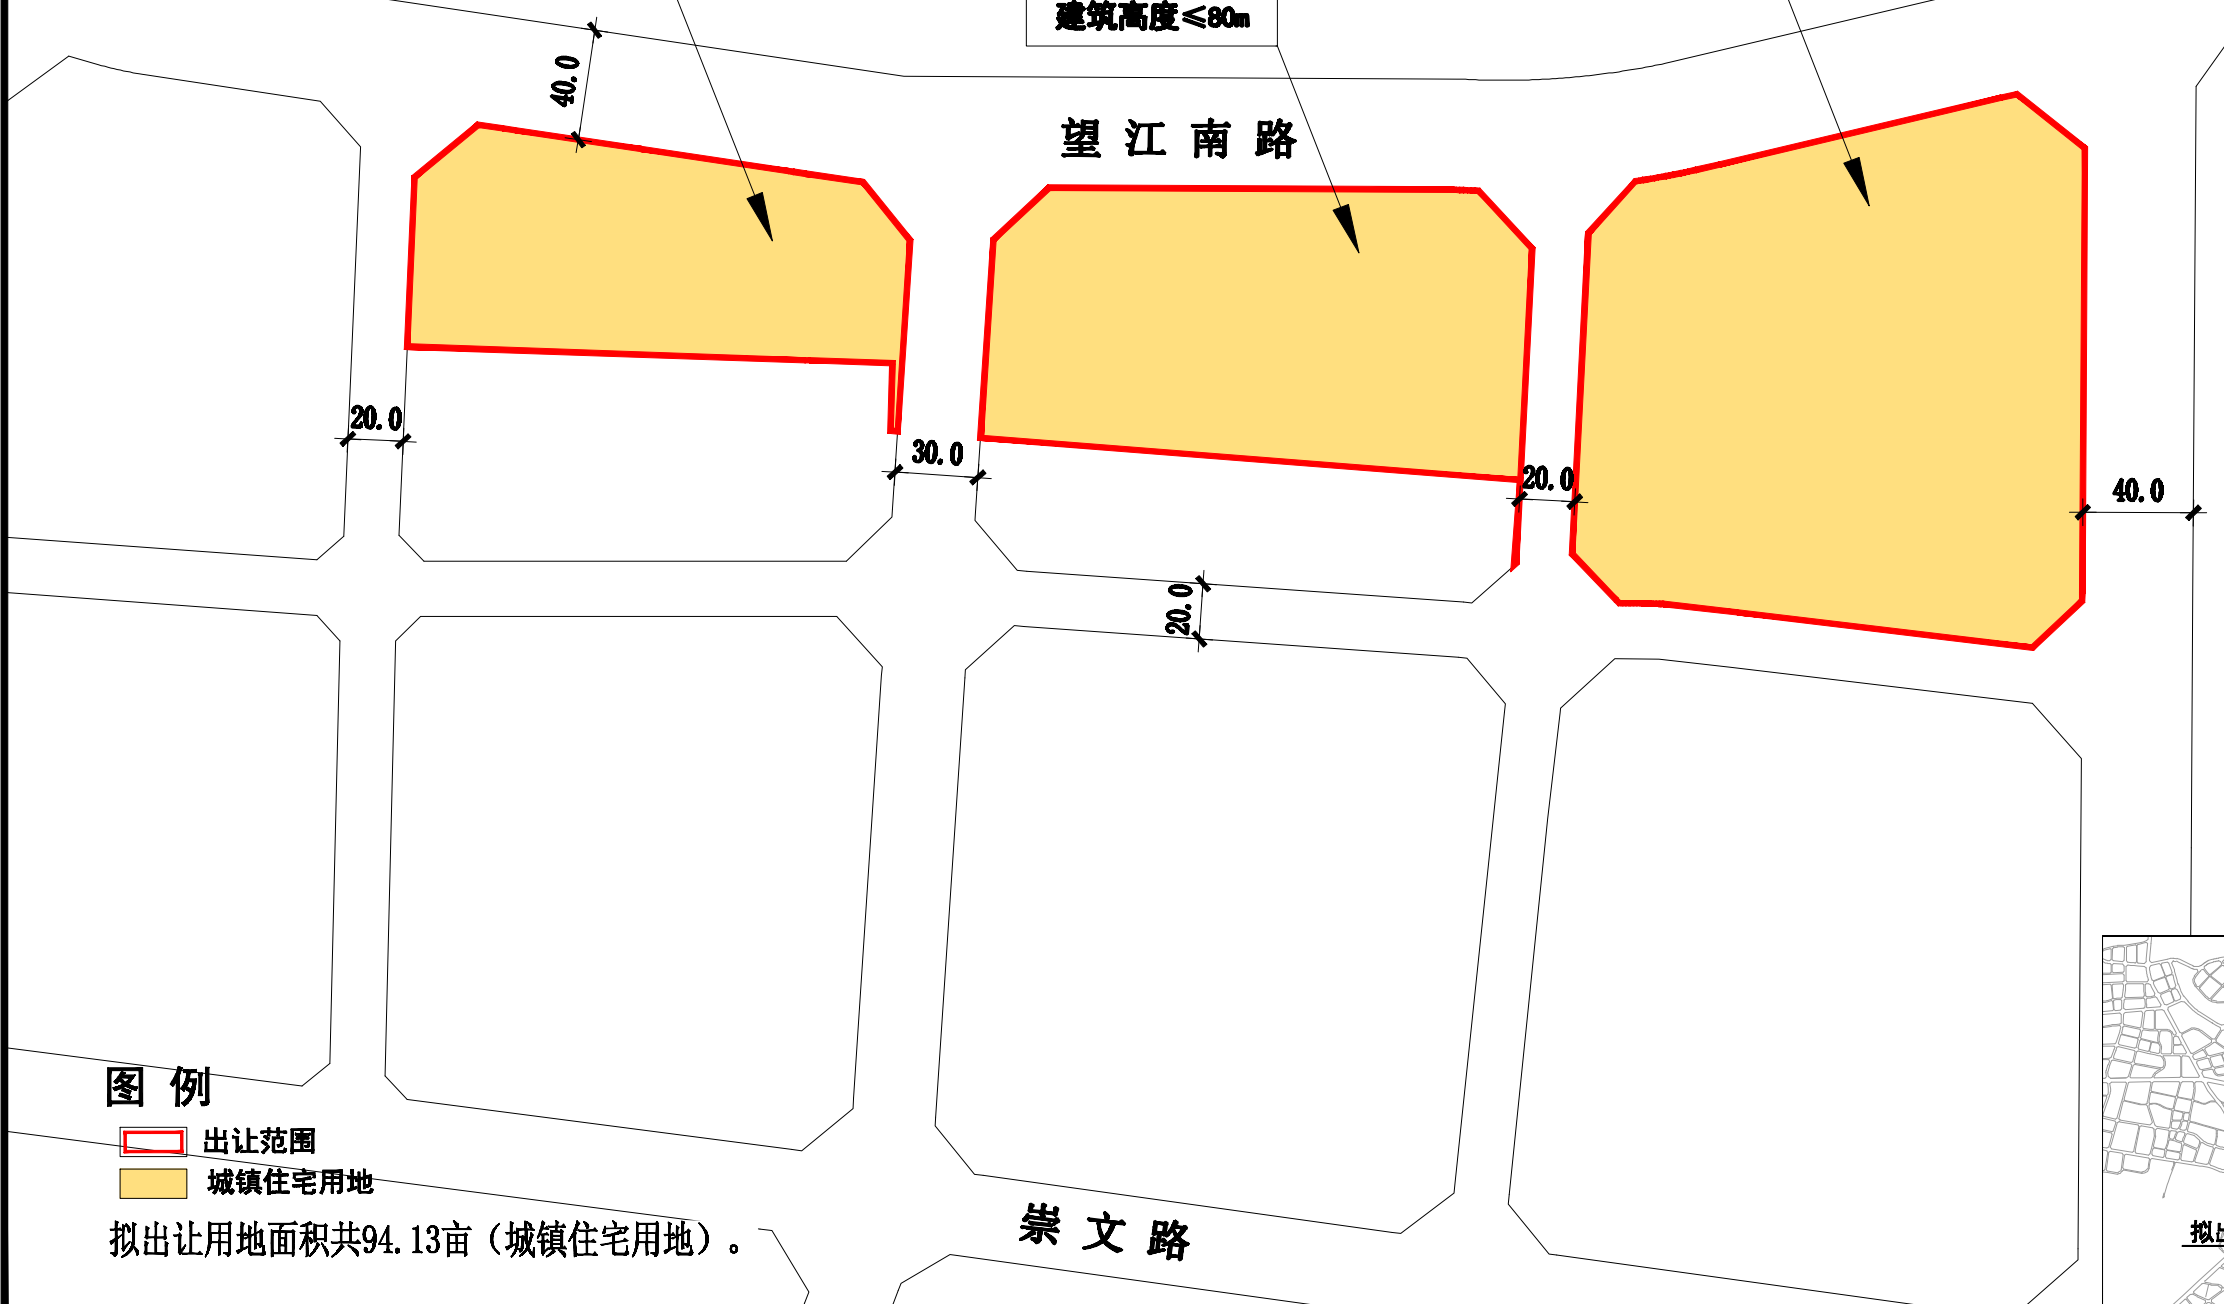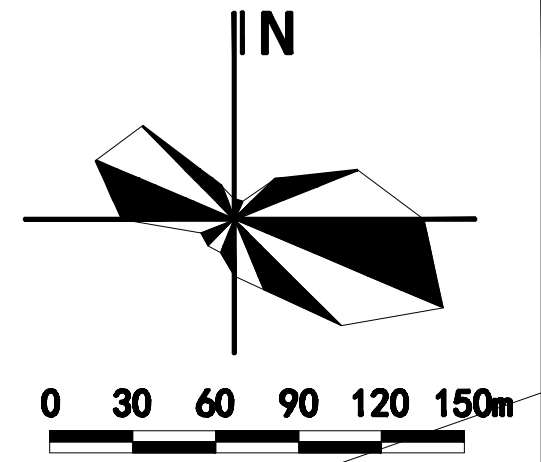


图例

- 出让范围
- 城镇住宅用地


拟出让用地面积共94.13亩（城镇住宅用地）。




榕城区仙梅片区XQ—C—01—05、06、07用地初步规划条件

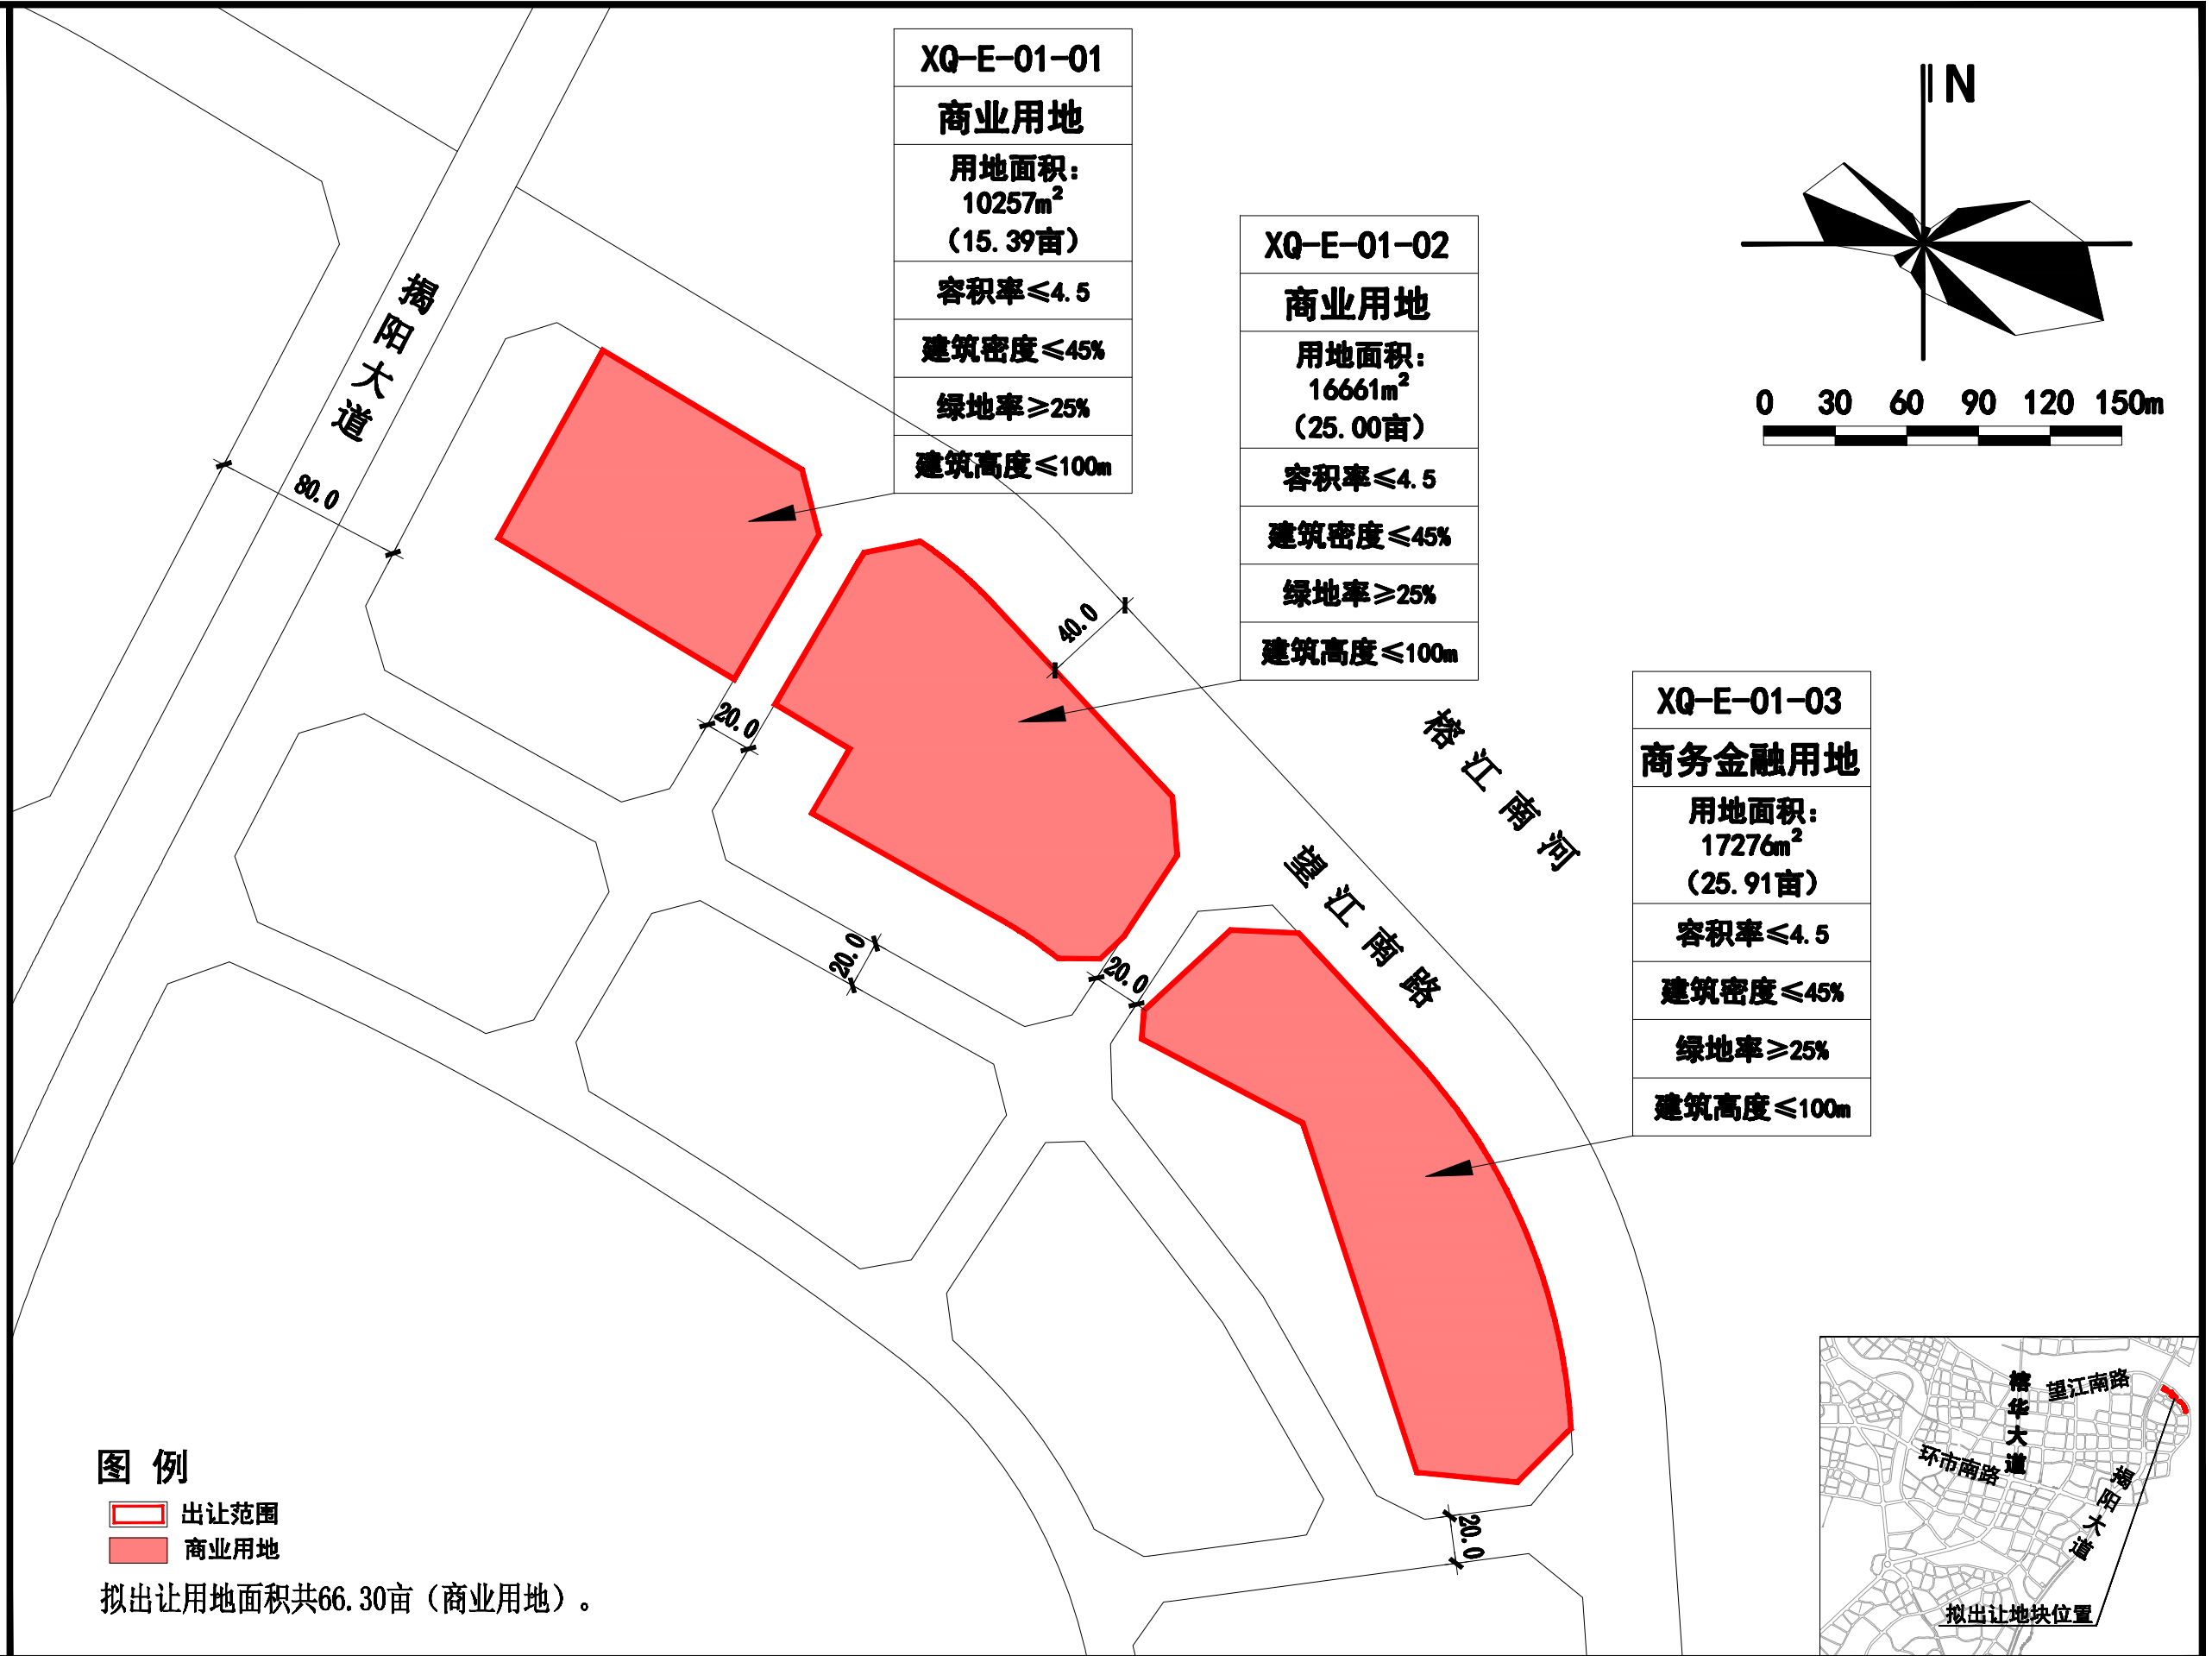

榕江新城 E-01-16 用地初步规划条件

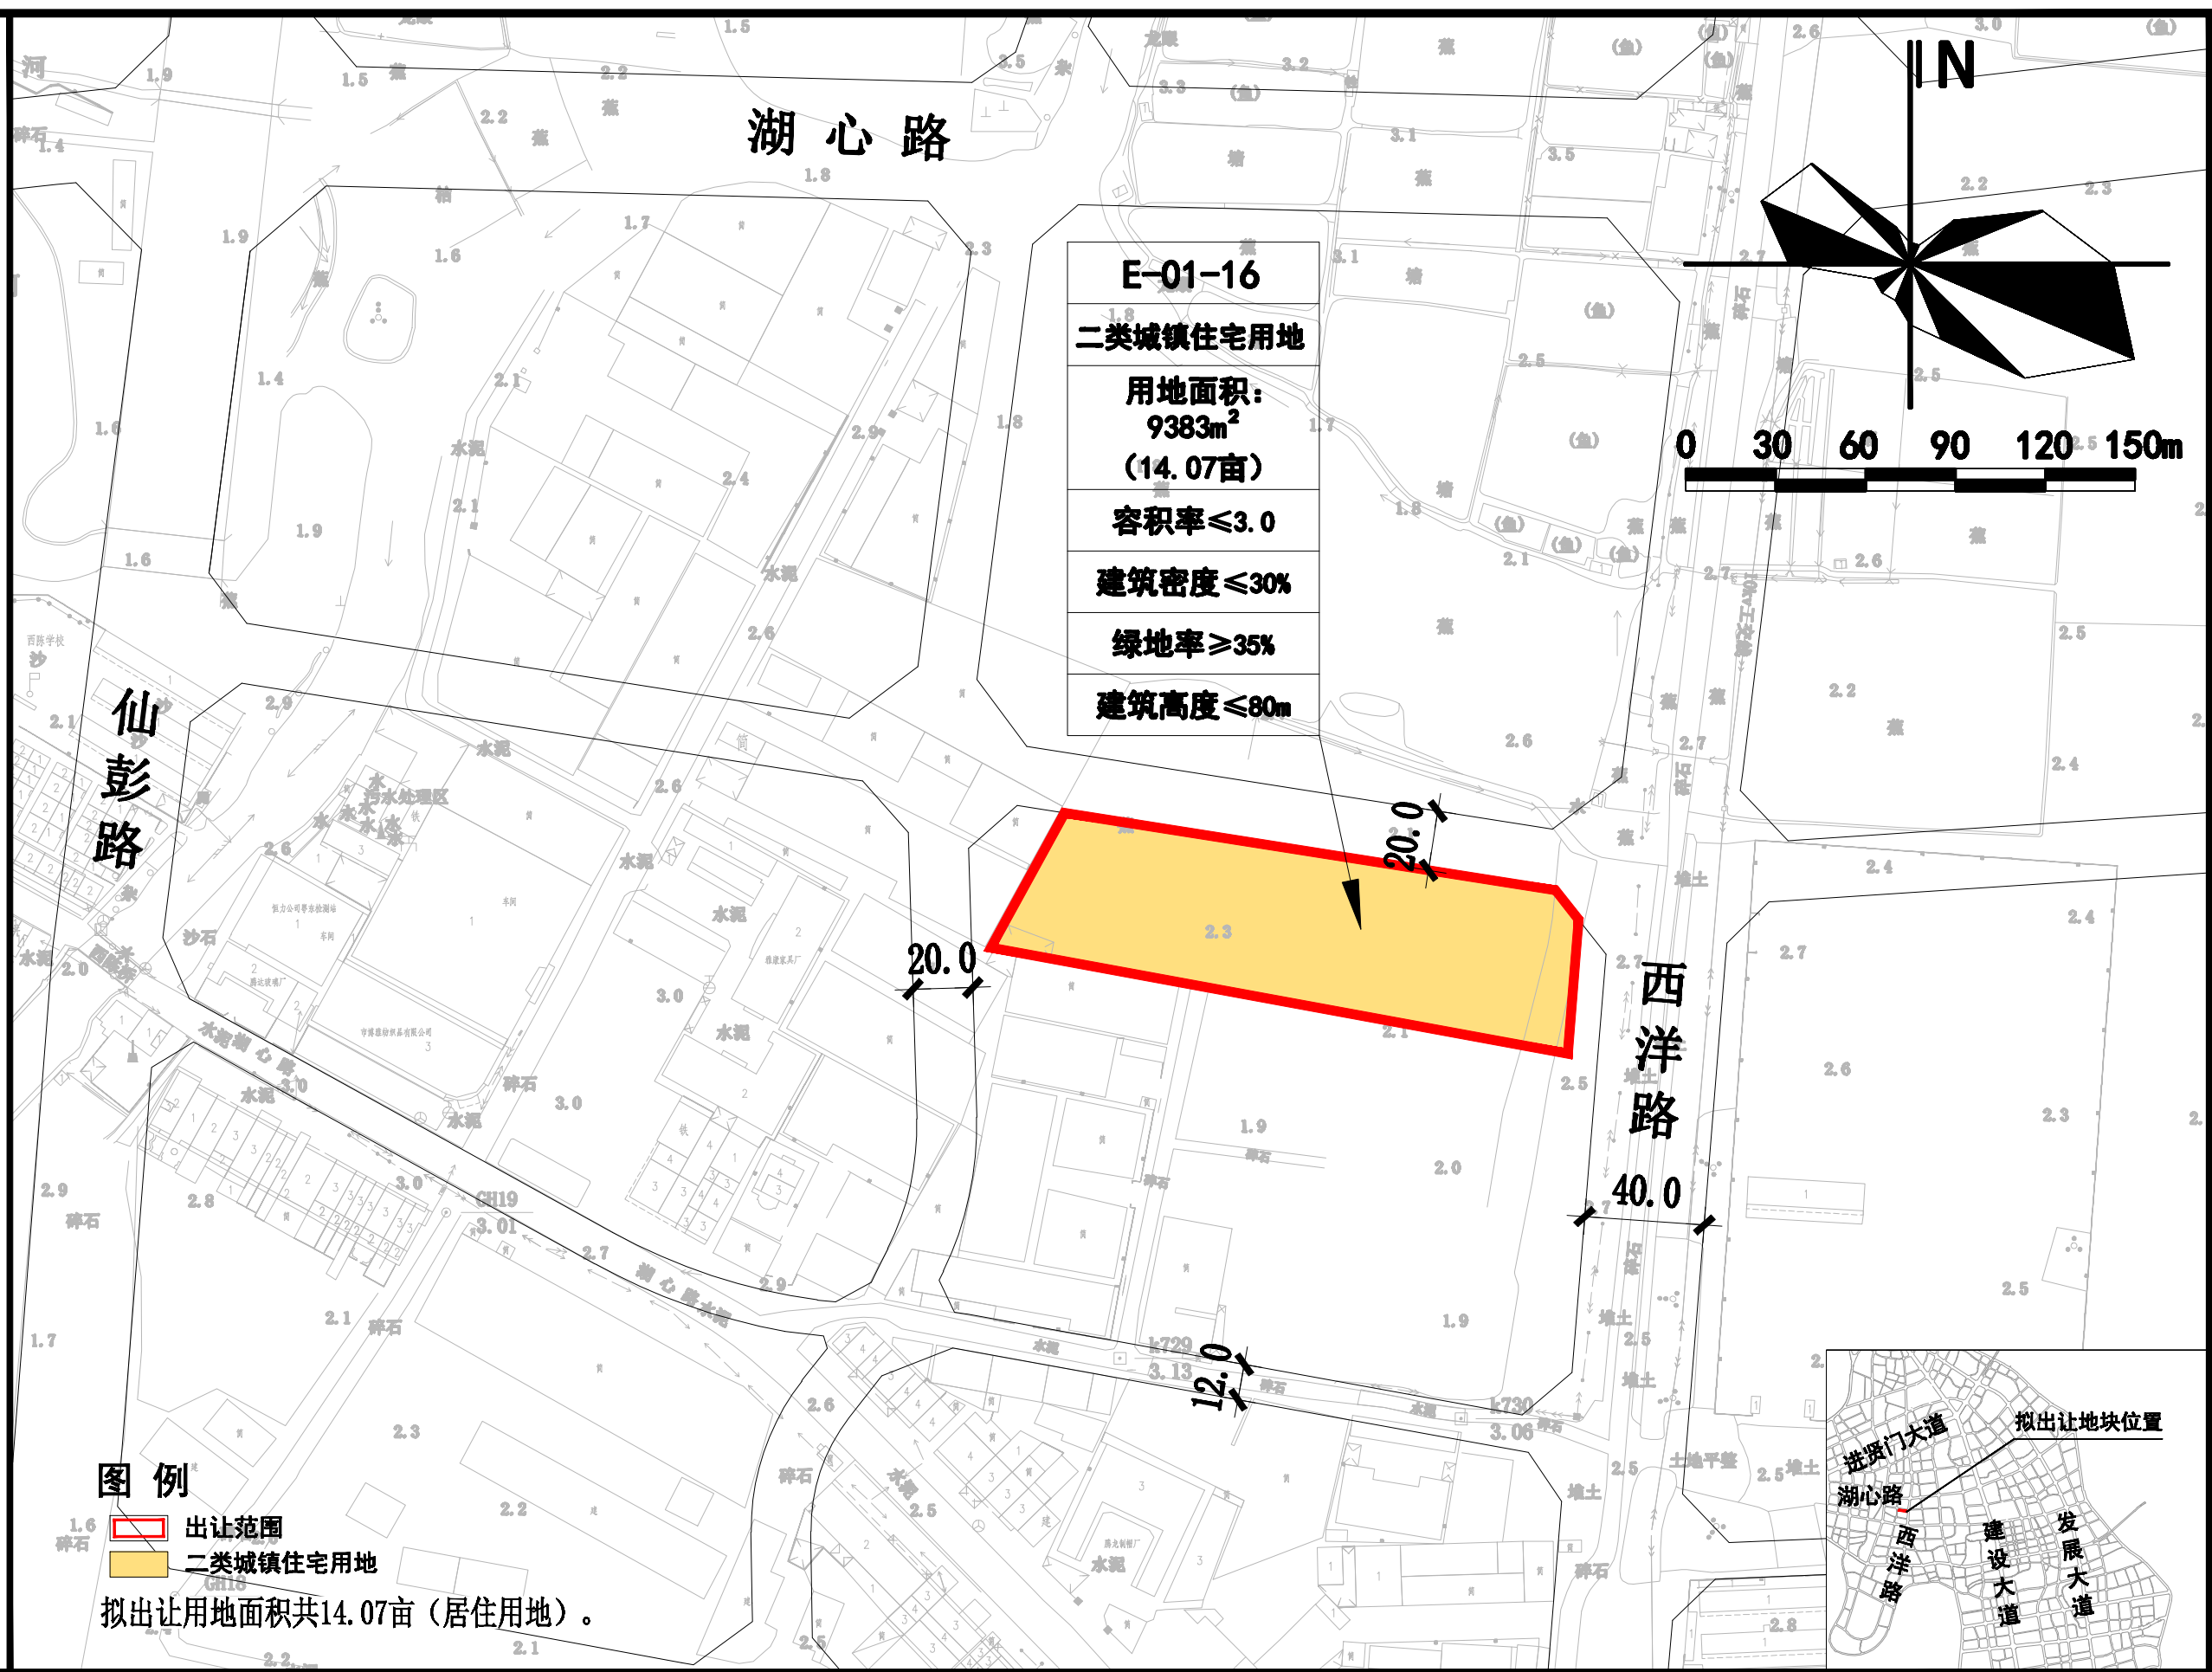


榕城区仙梅片区XQ—i—03—11用地初步规划条件

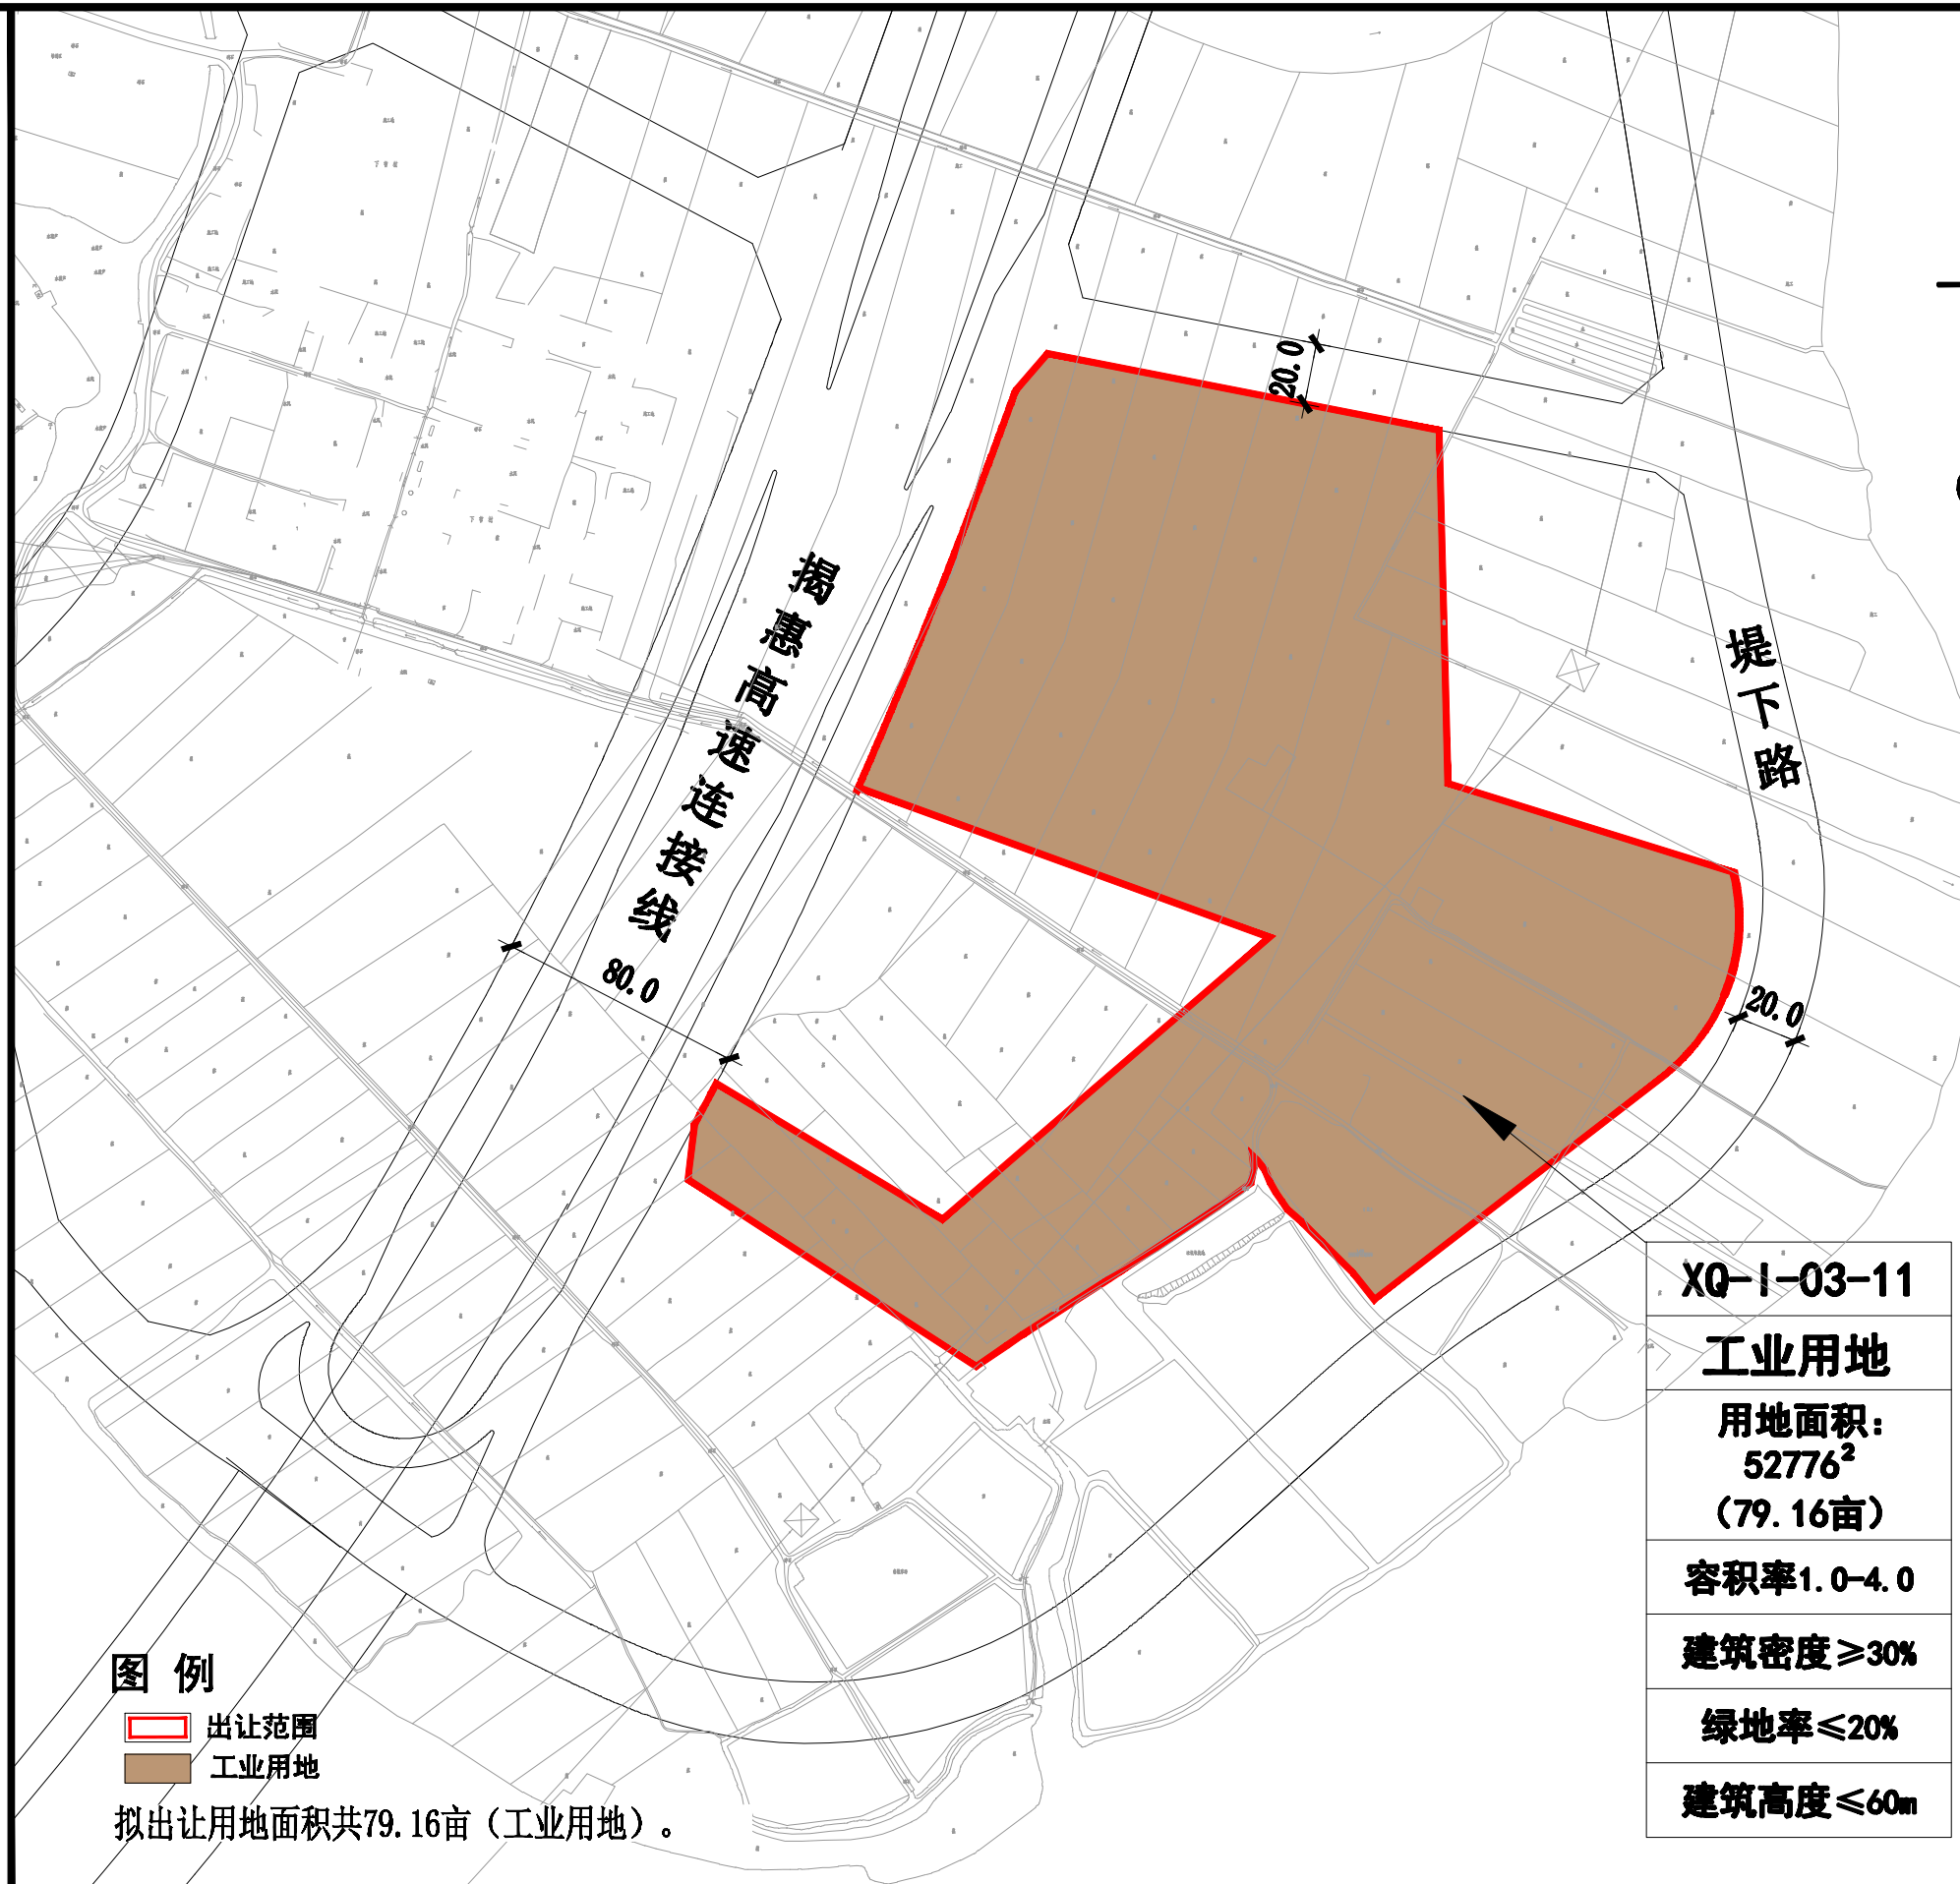


XQ-I-03-11
工业用地
用地面积： 52776² (79.16亩)
容积率1.0-4.0
建筑密度≥30%
绿地率≤20%
建筑高度≤60m




榕城区仙梅片区MY-C-03-25用地初步规划条件

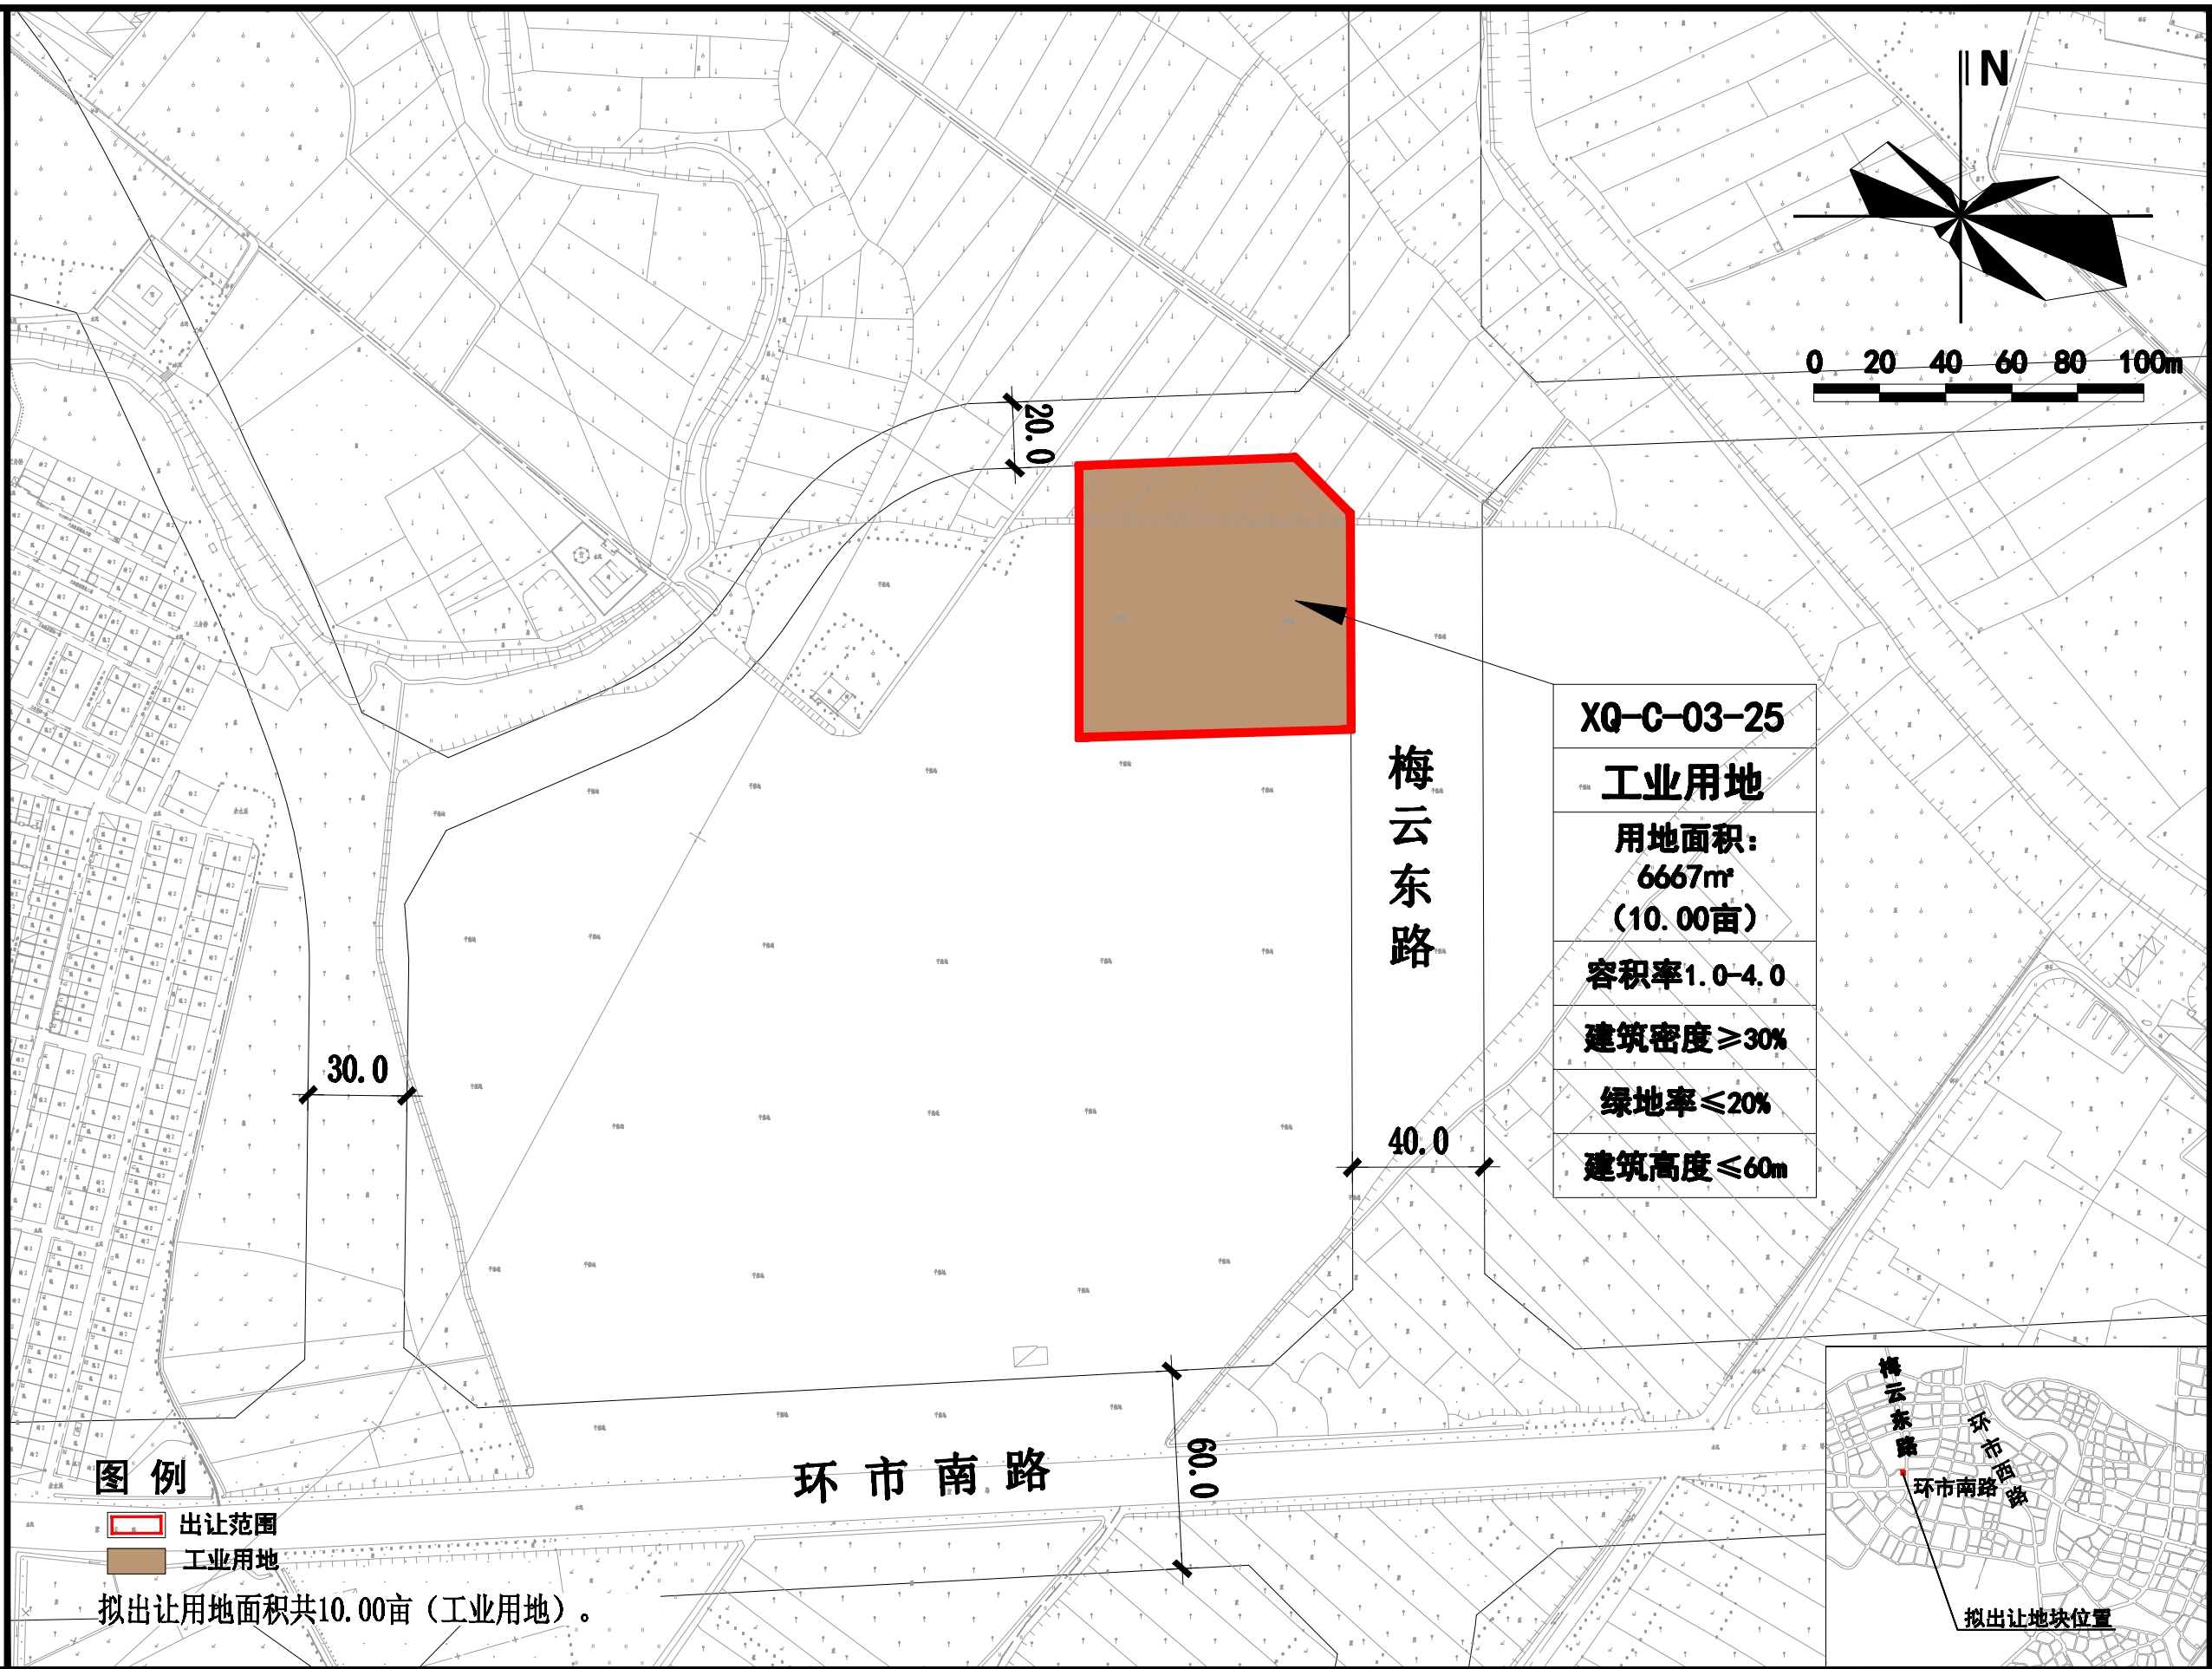

揭阳市榕江新城D-04-04、28用地初步规划条件

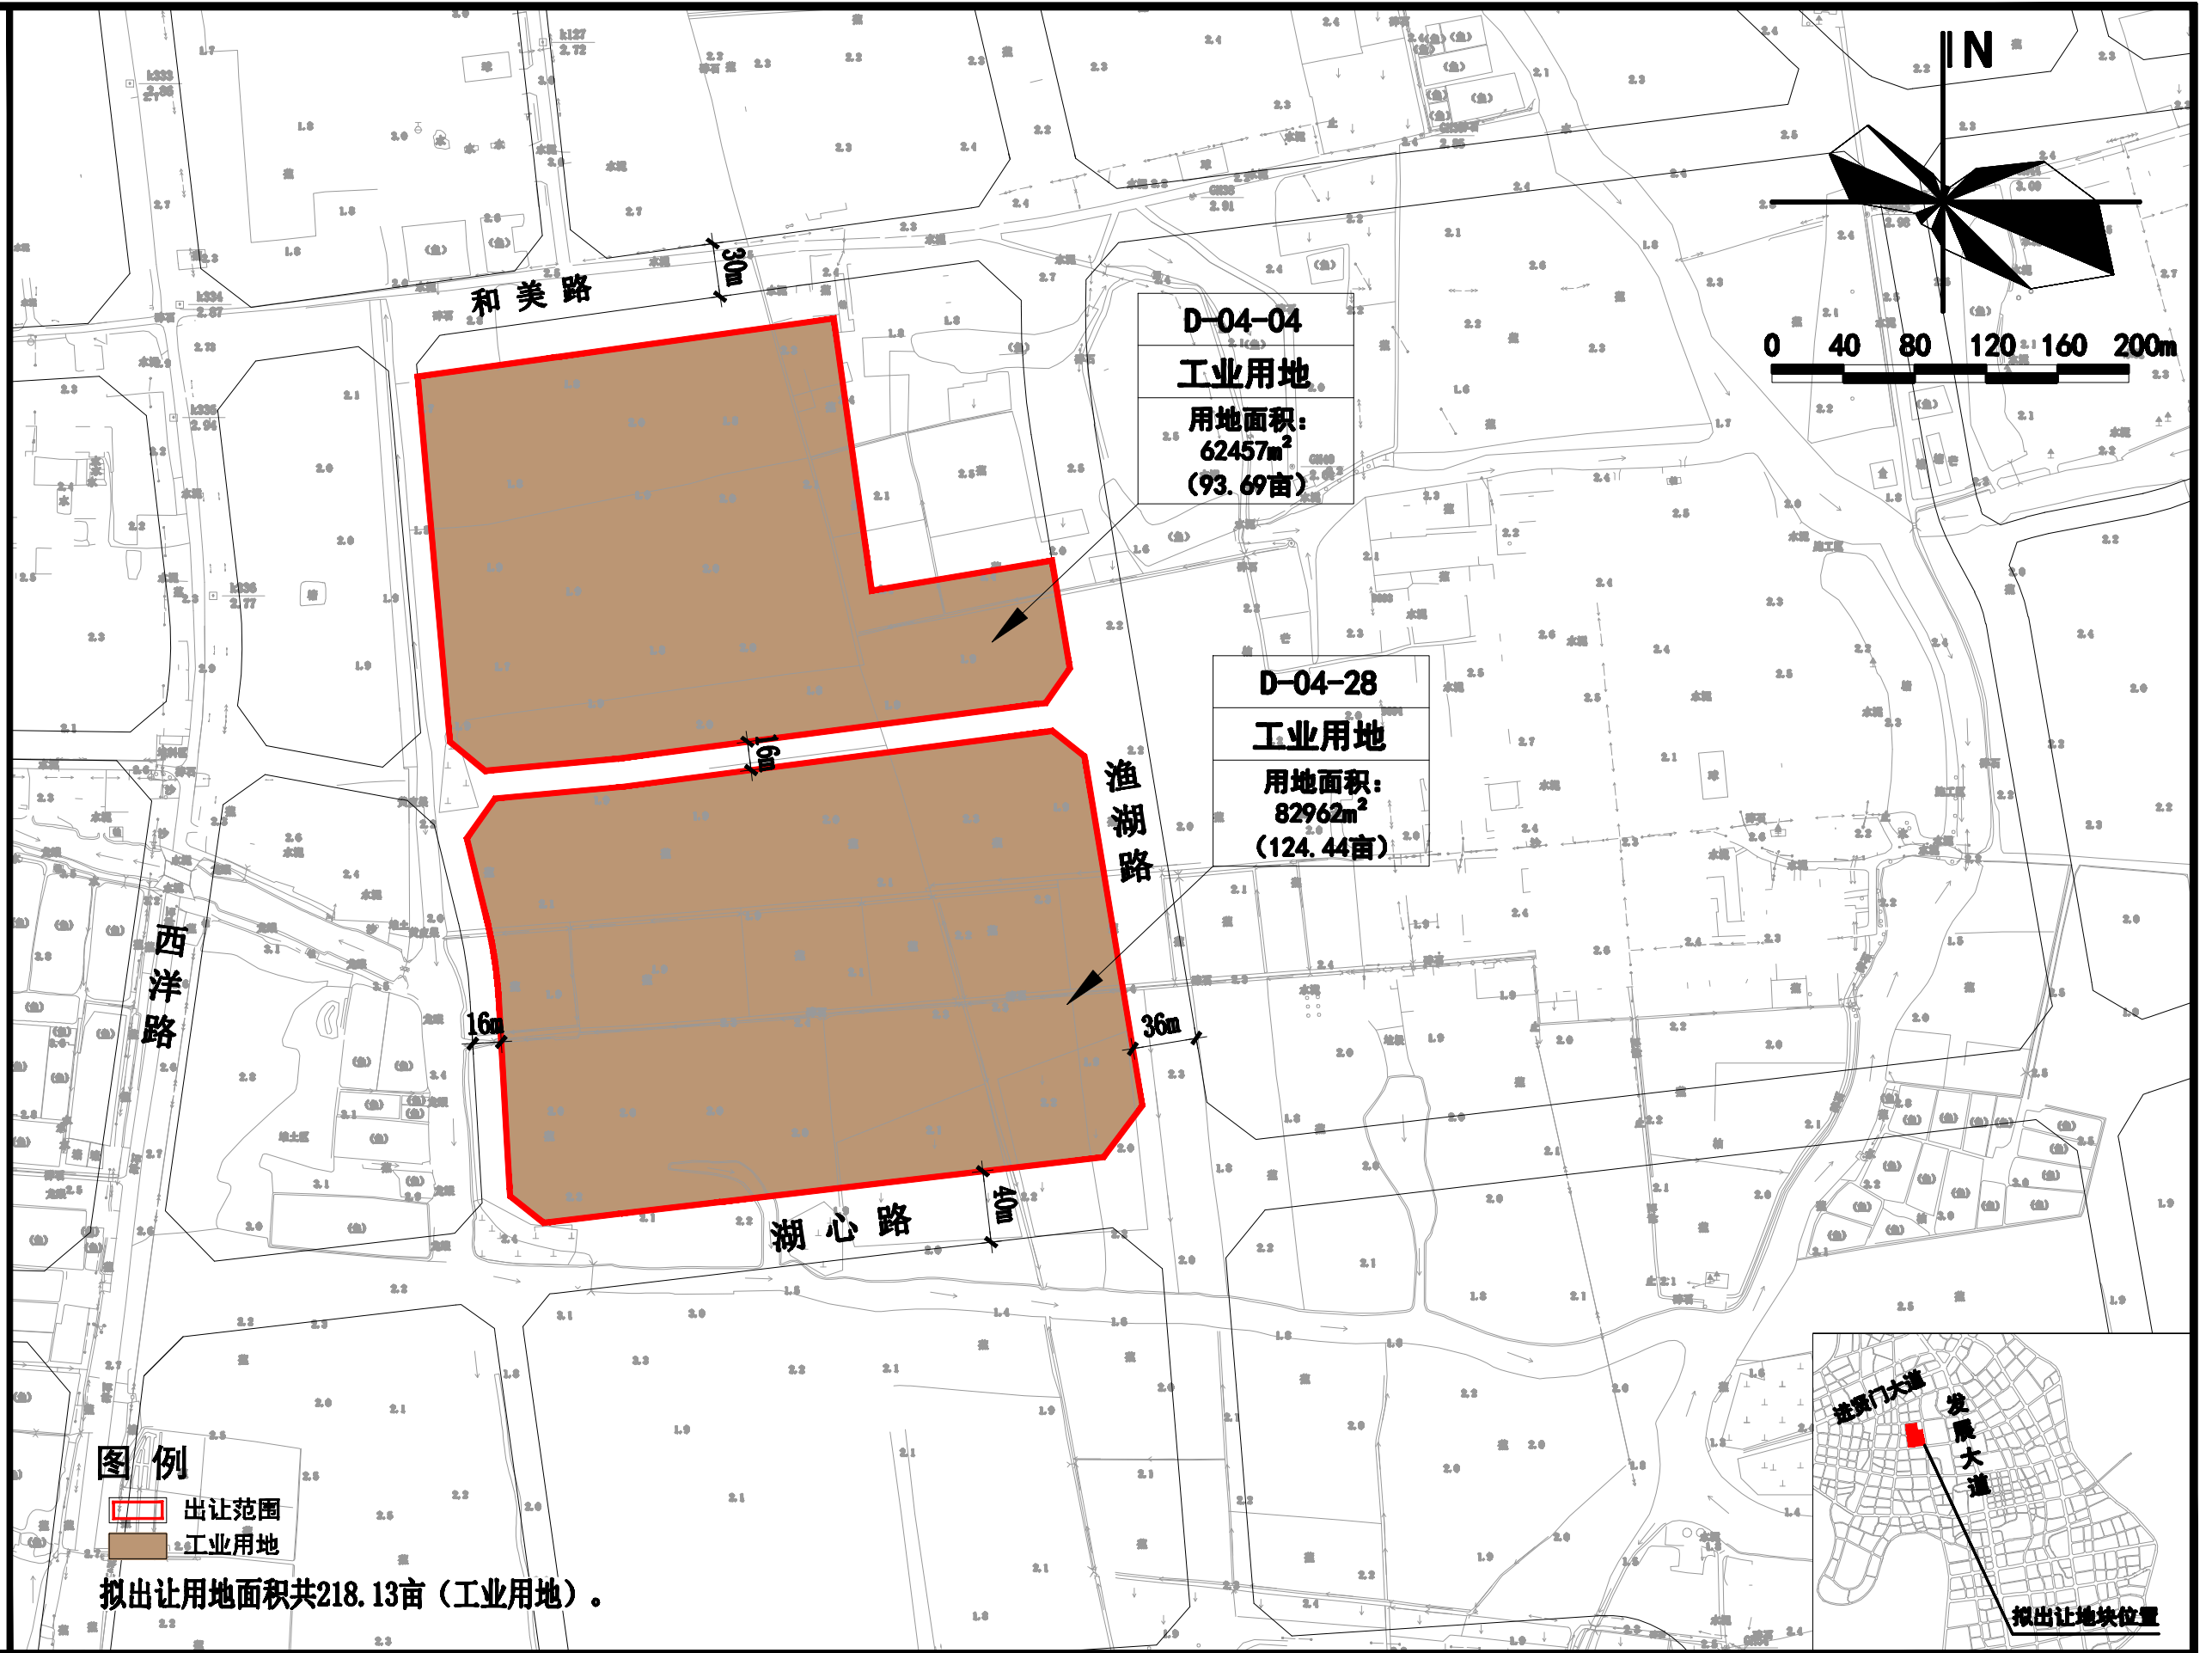


揭阳市榕江新城0-03-48、50b用地初步规划条件

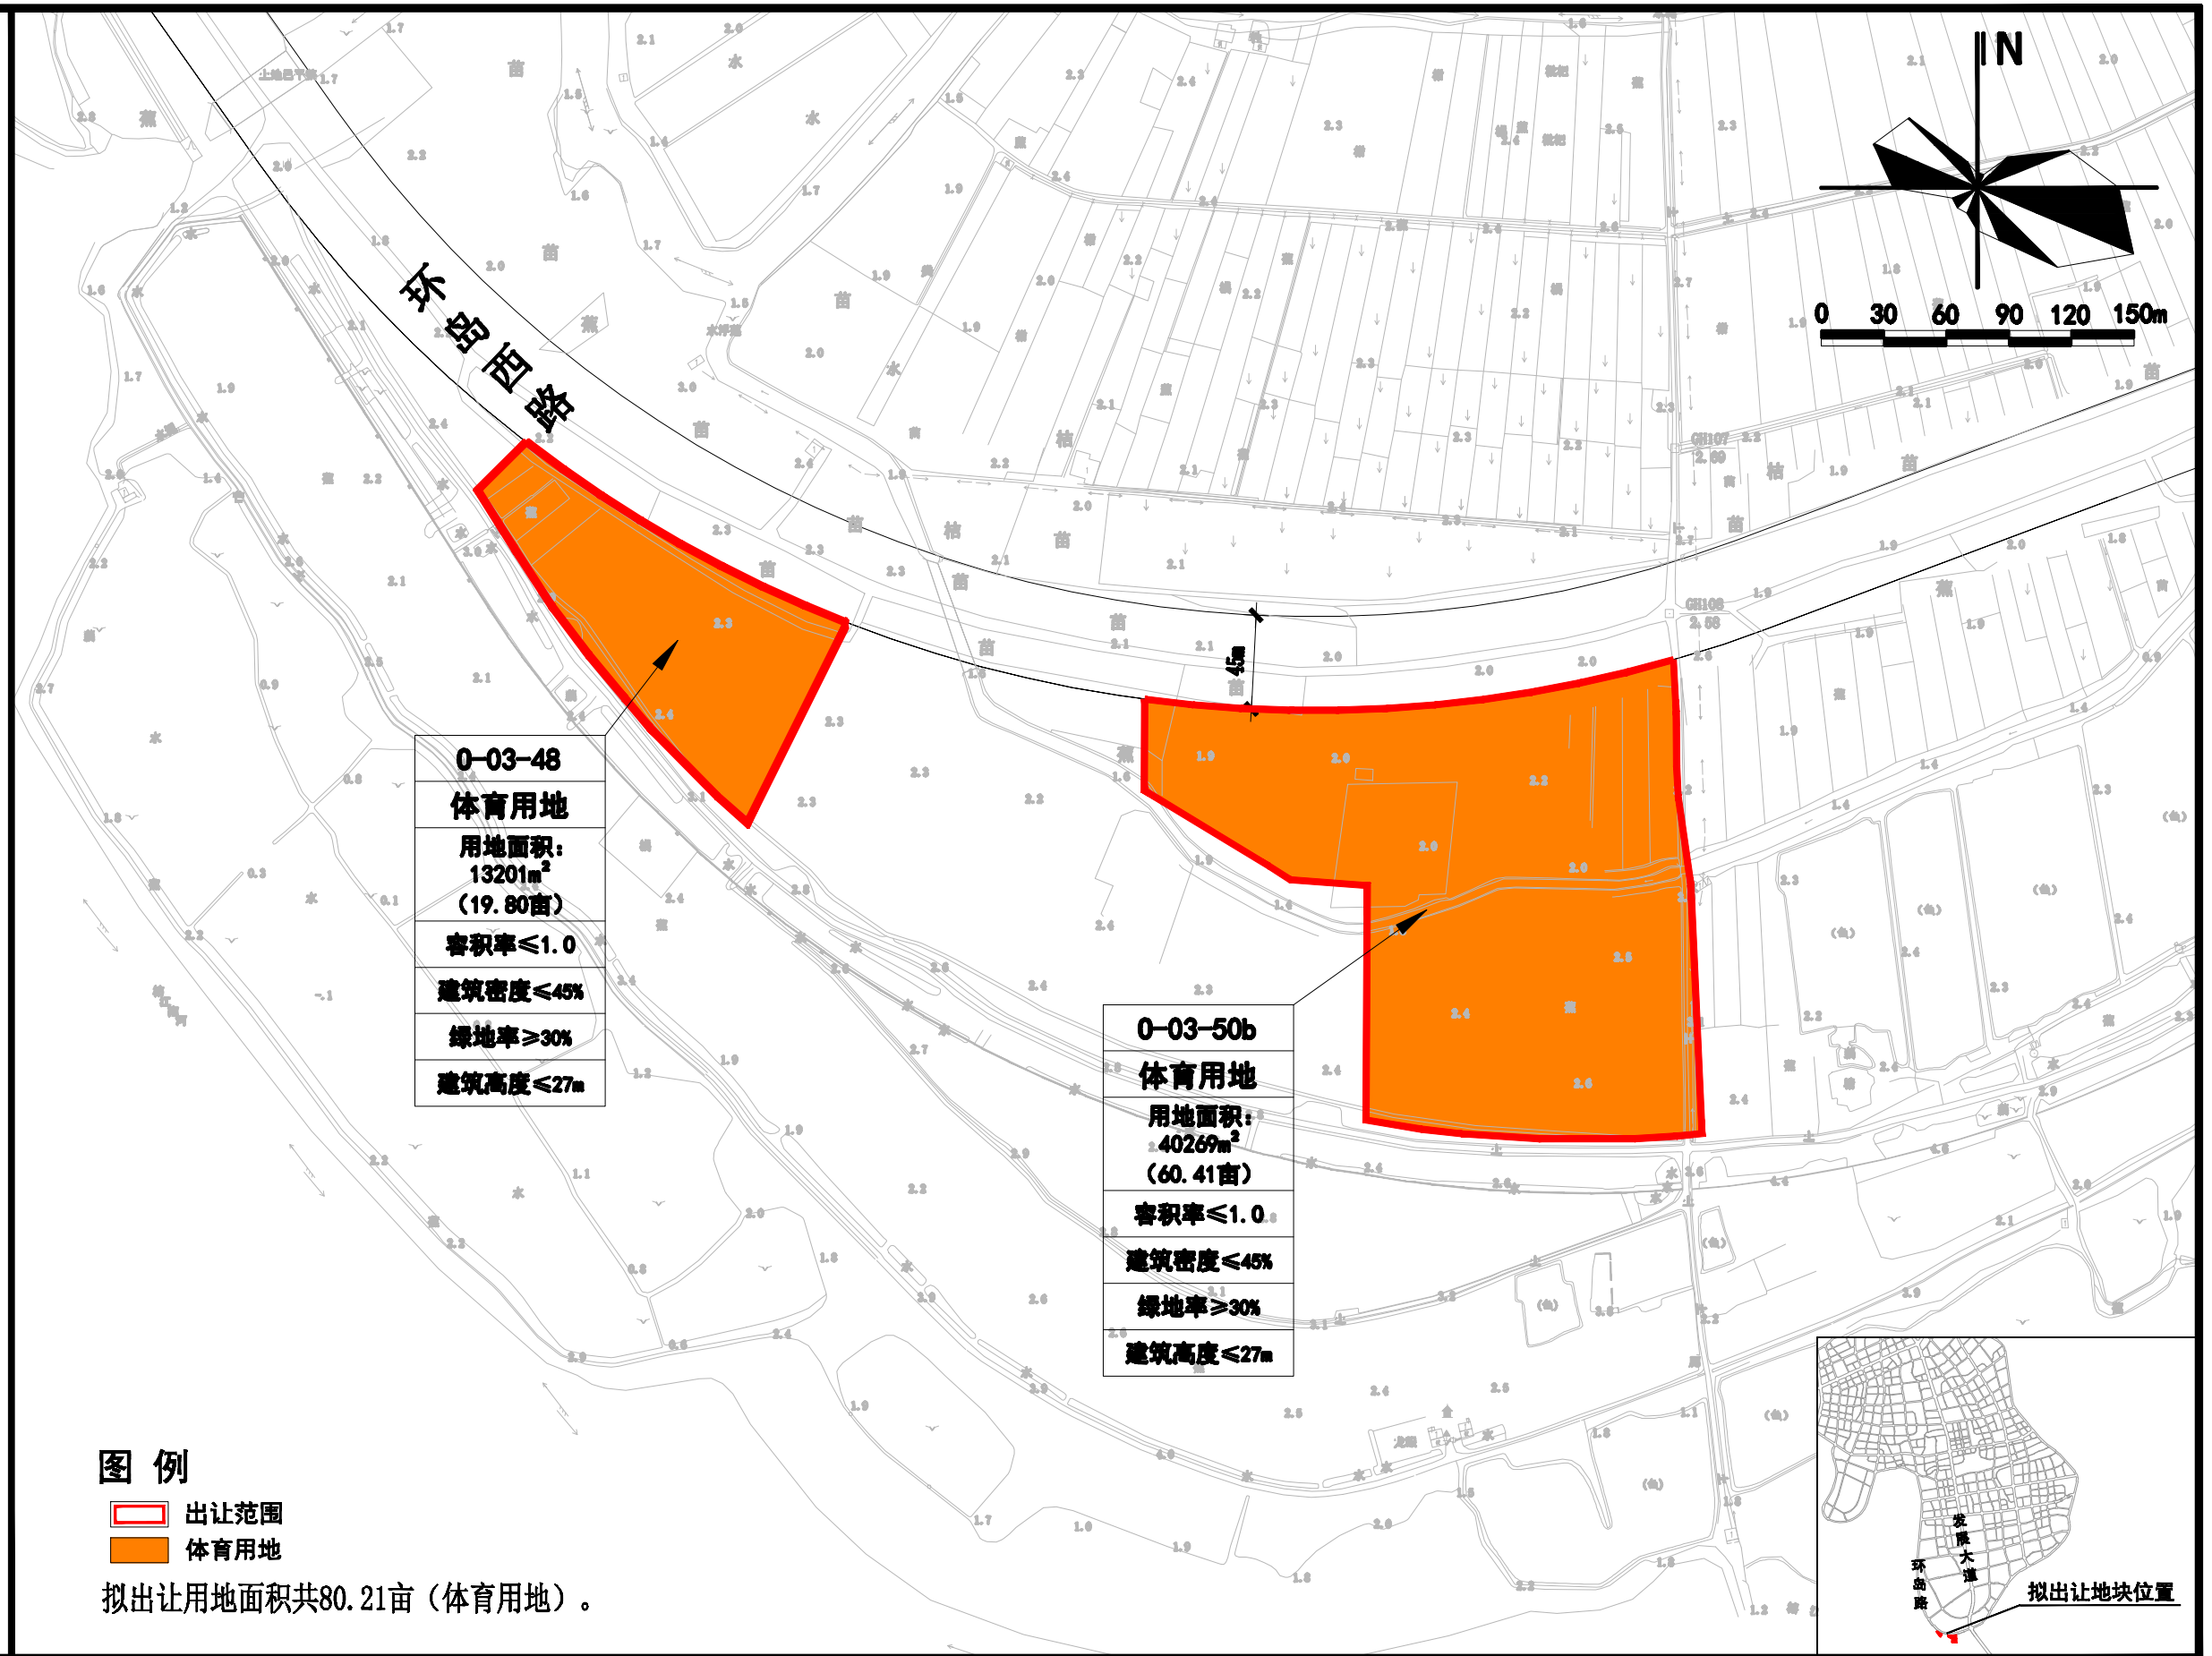

揭阳市榕江新城P-01-02用地初步规划条件



榕城区砲台镇联华路建设项目初步规划条件

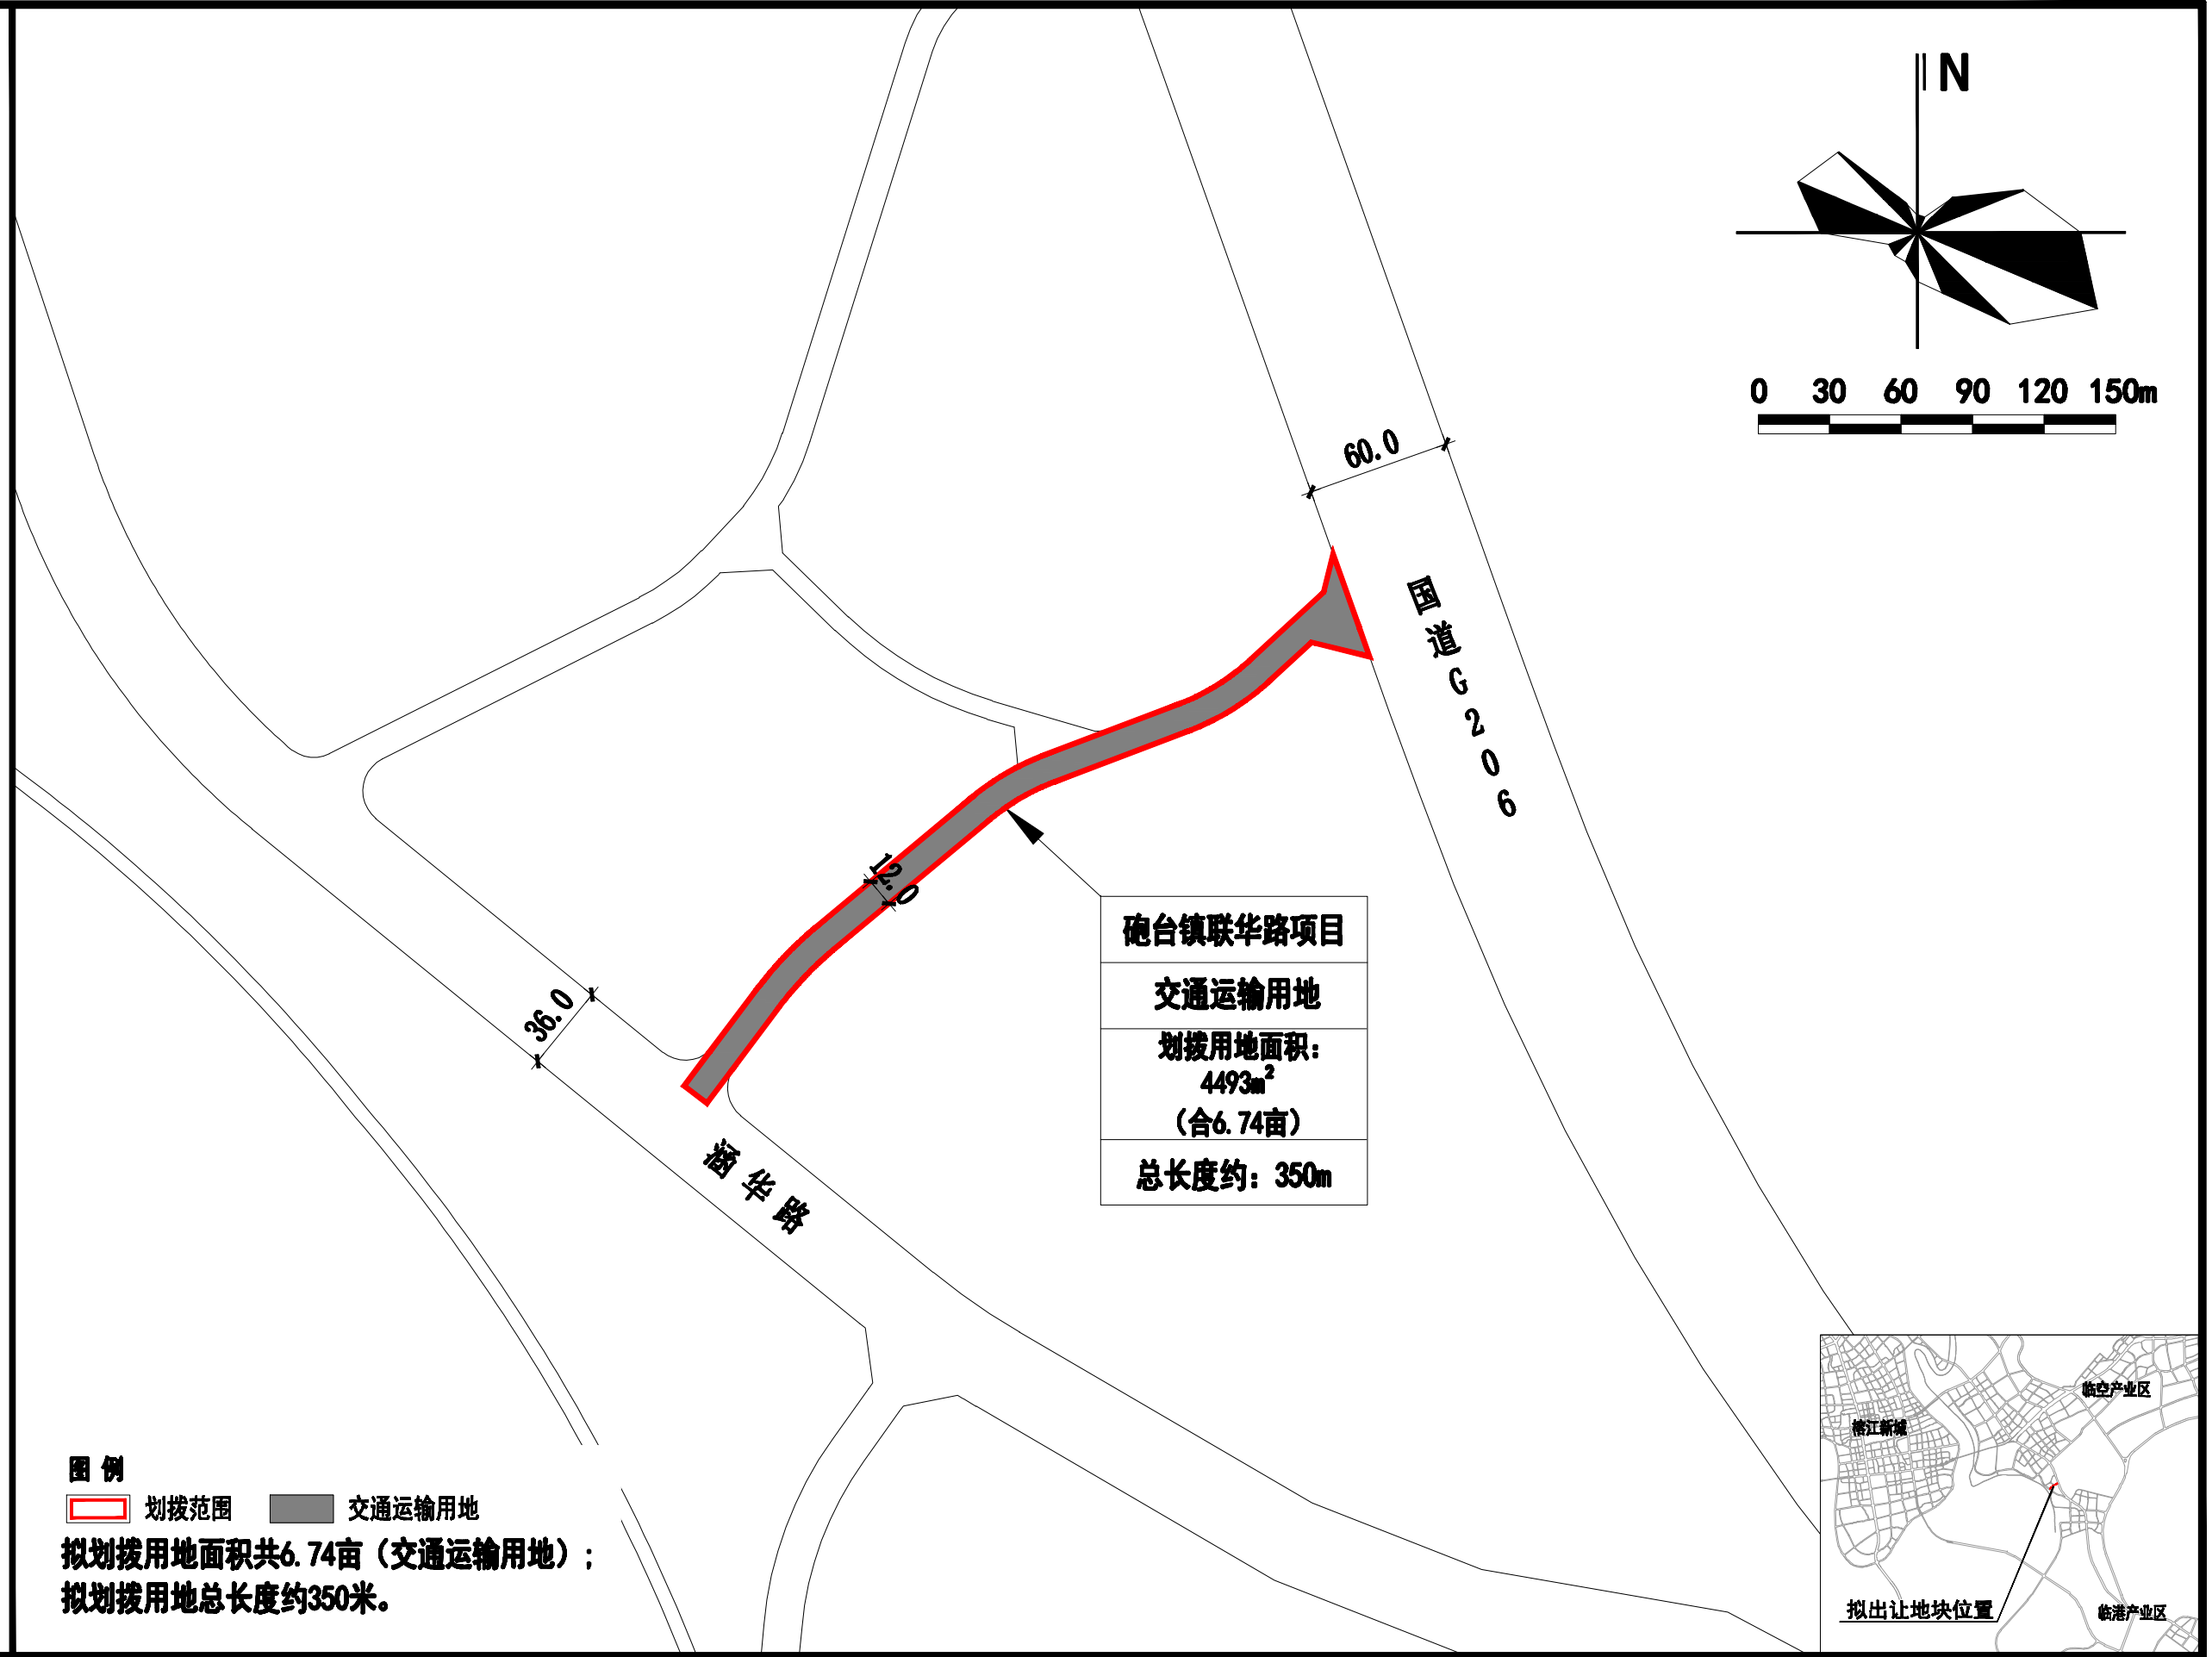

榕城北片区RC-09-30用地初步规划条件

图例

-  出让范围
 供电用地

拟出让用地面积共7.72亩（供电用地）。

RC-09-30

供电用地


用地面积：
5147m²
(7.72亩)

容积率≤1.0

建筑密度≤20%

绿地率≥20%


建筑高度≤20m

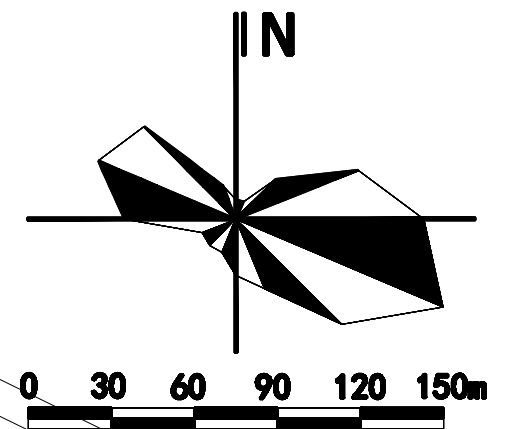


揭阳大道




榕城区仙梅片区XQ—M—02—07用地初步规划条件

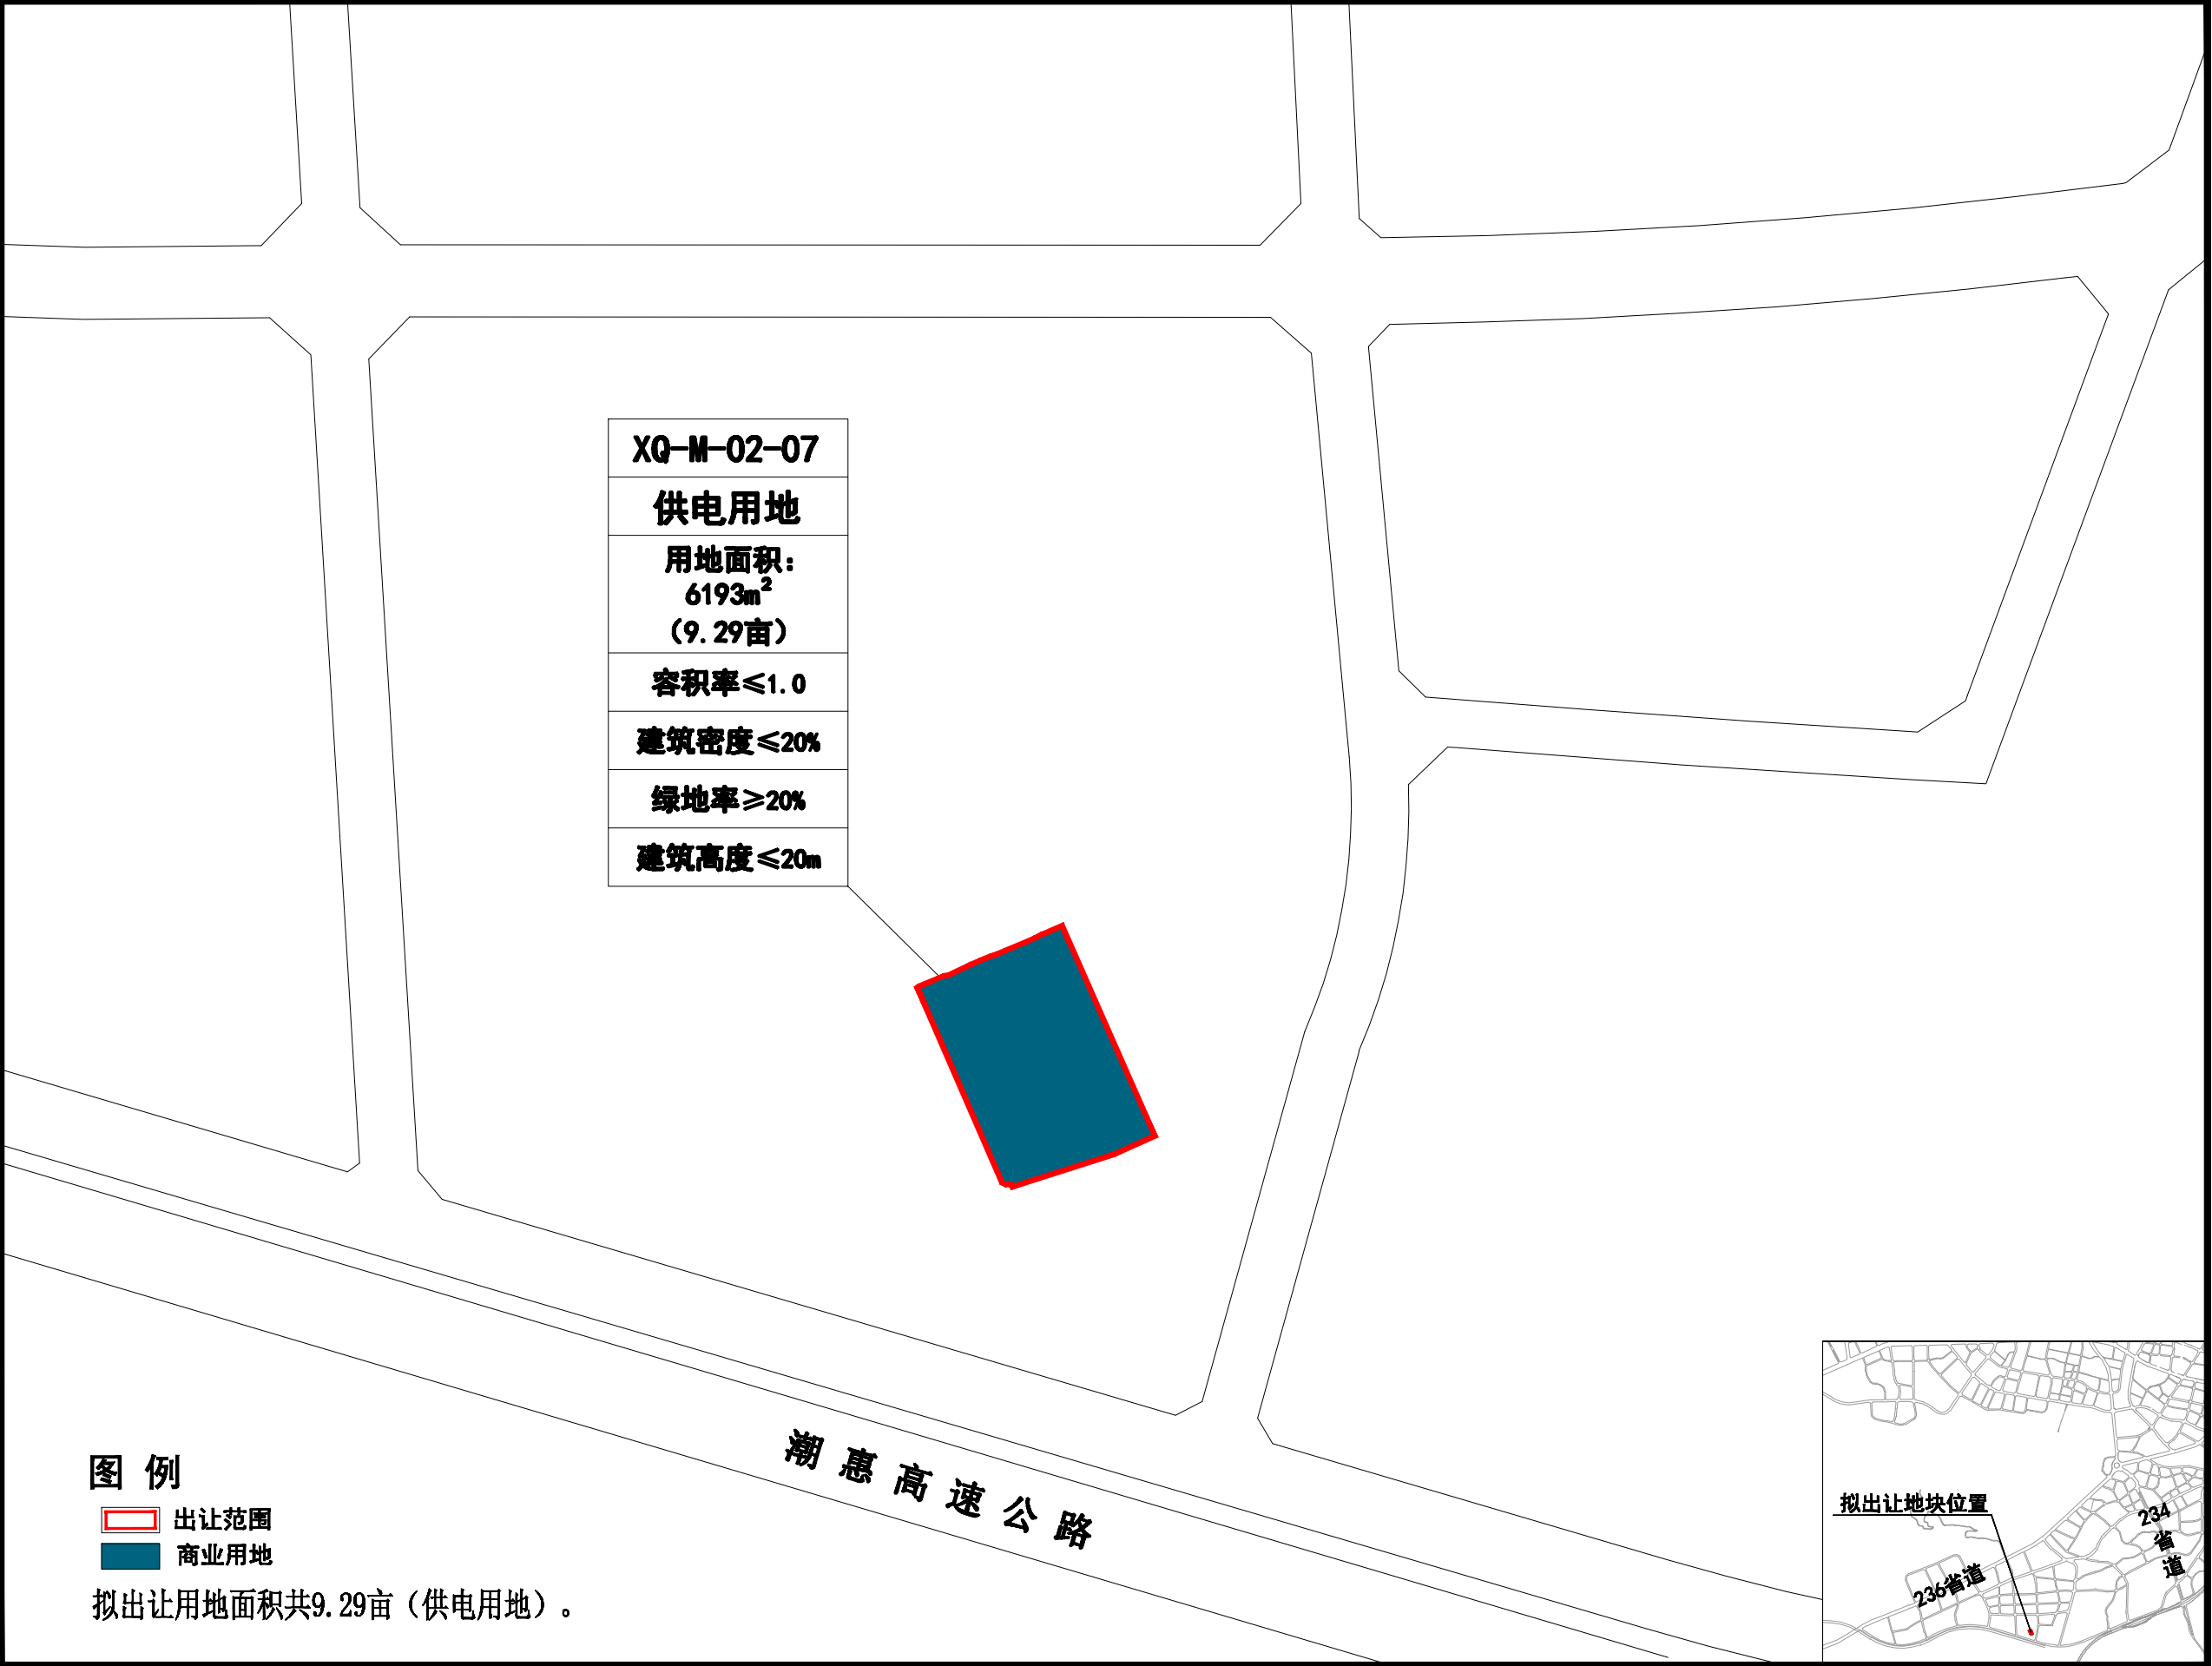


揭阳市榕江新城 G-01-14 用地初步规划条件

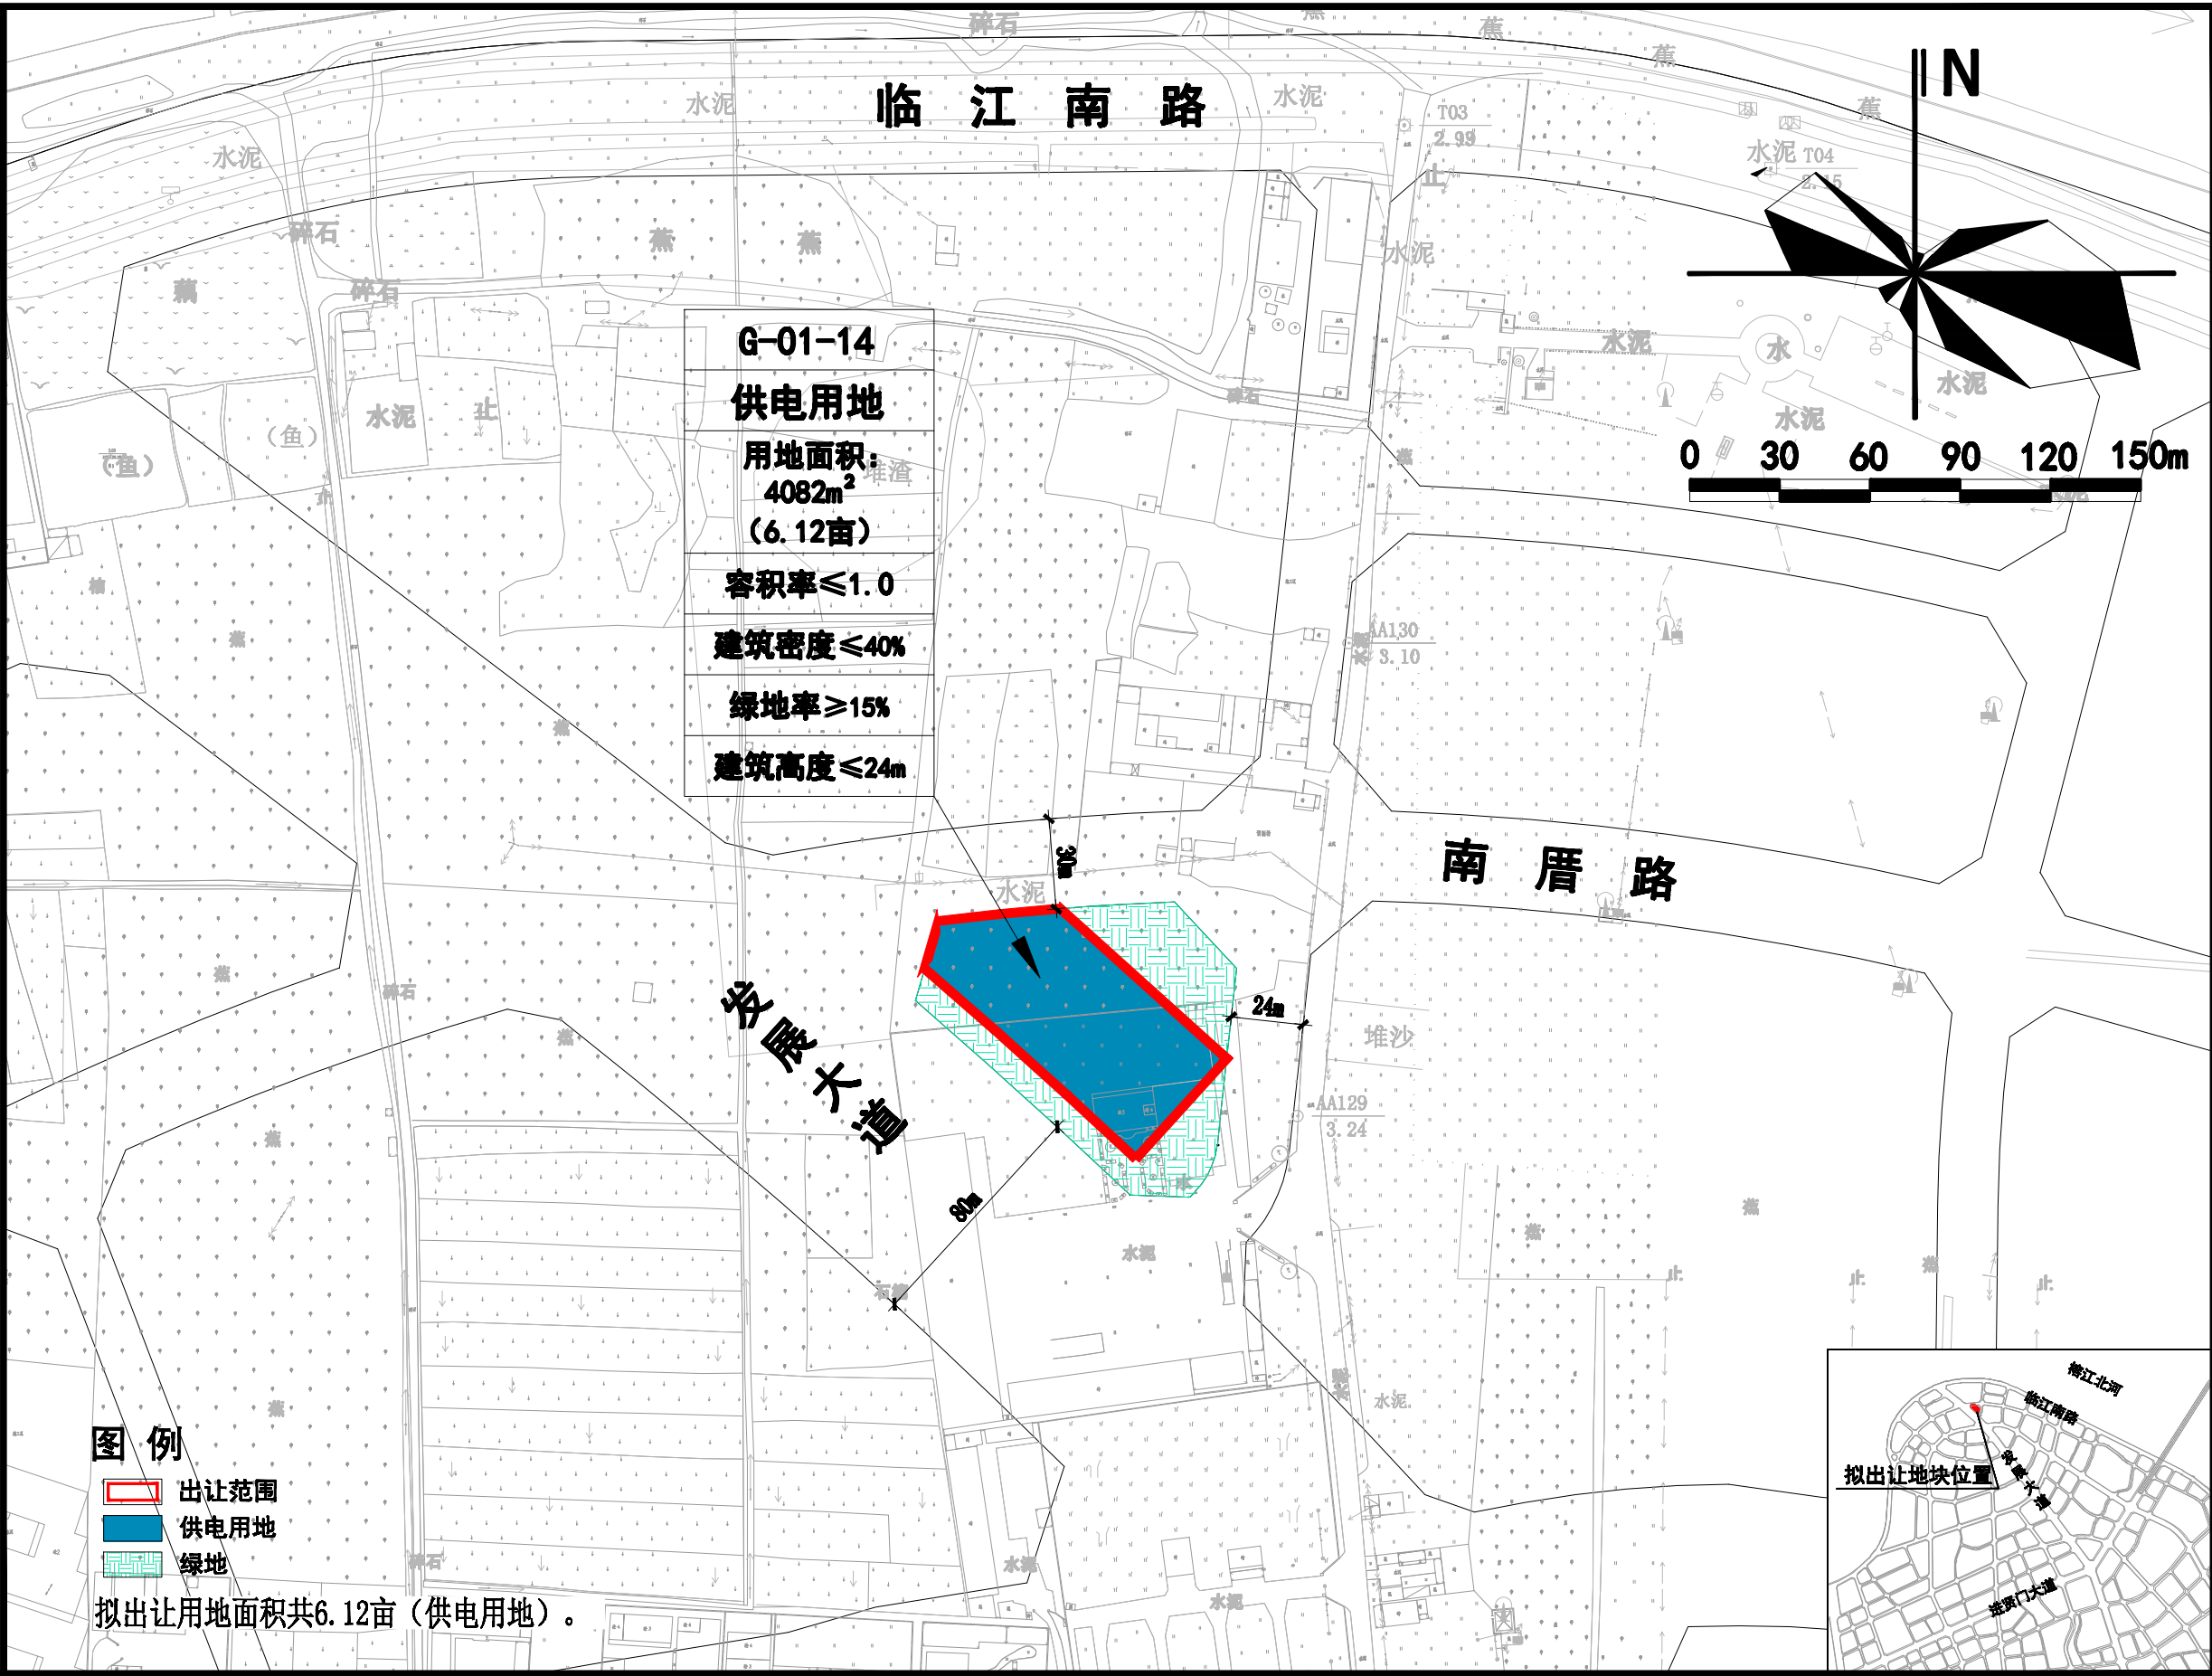


榕城区粤东城际铁路汕头至潮汕机场段项目初步规划条件

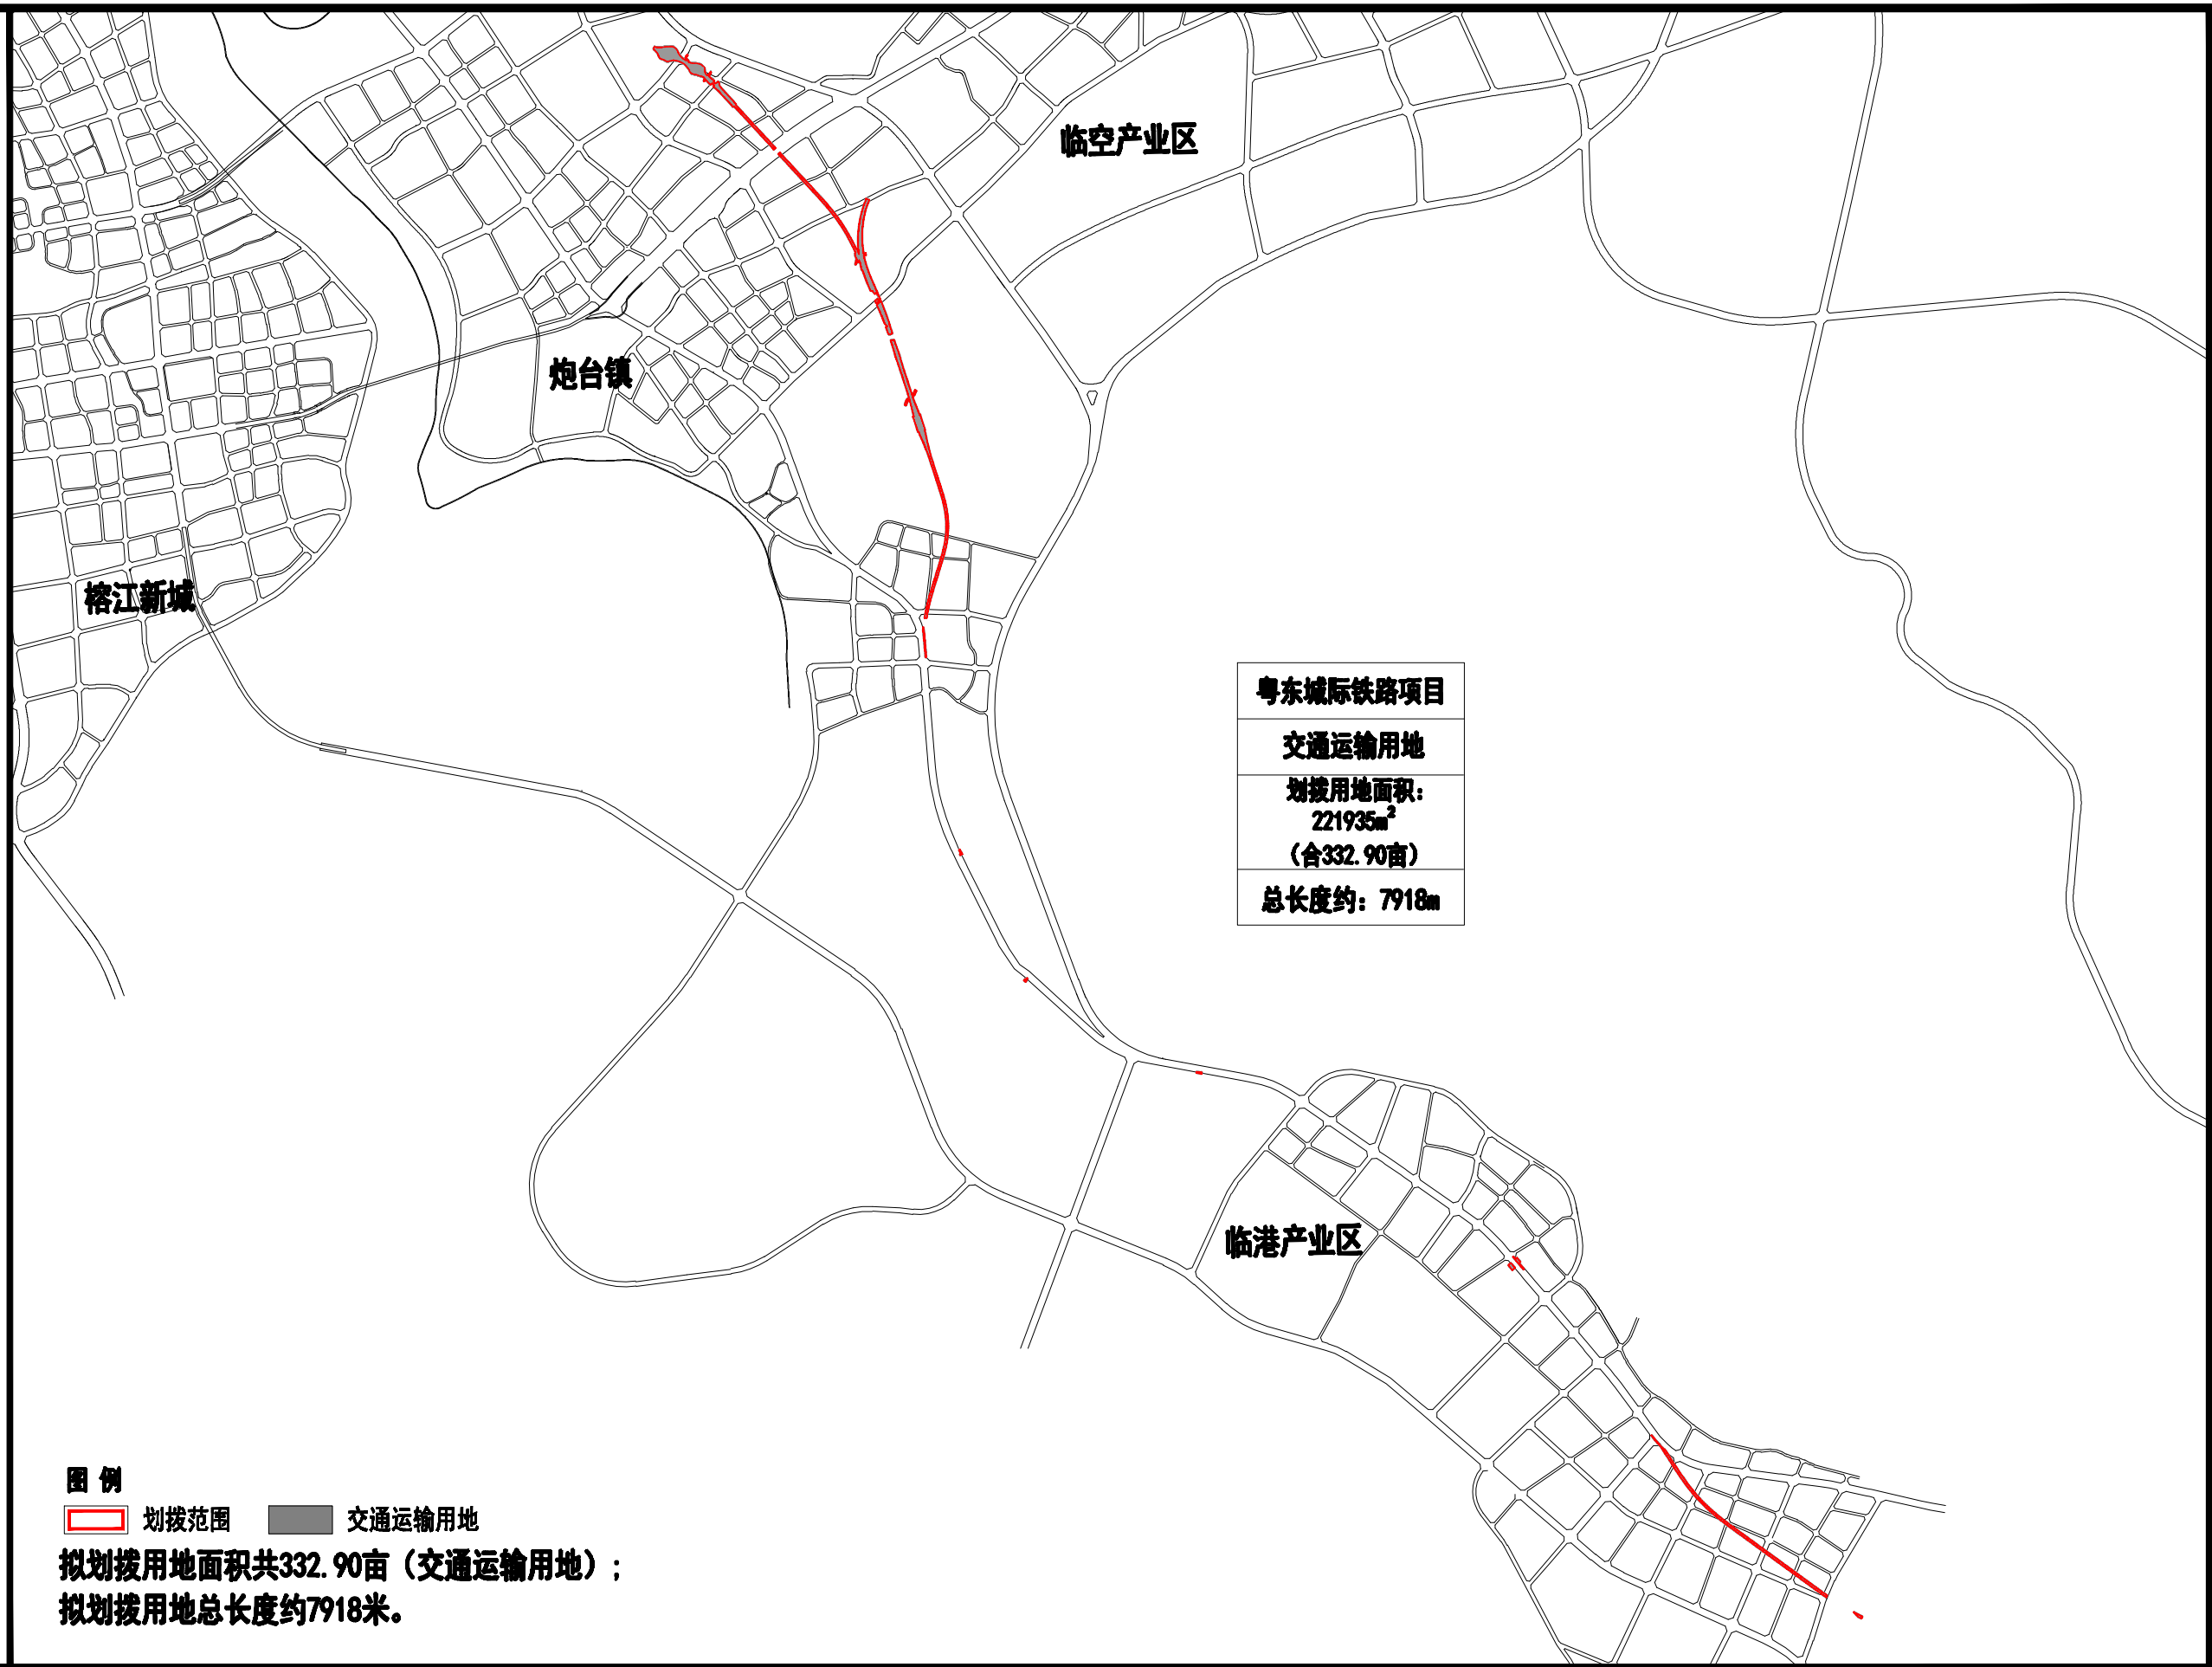


榕城区粤东城际铁路揭阳南至揭阳段项目初步规划条件

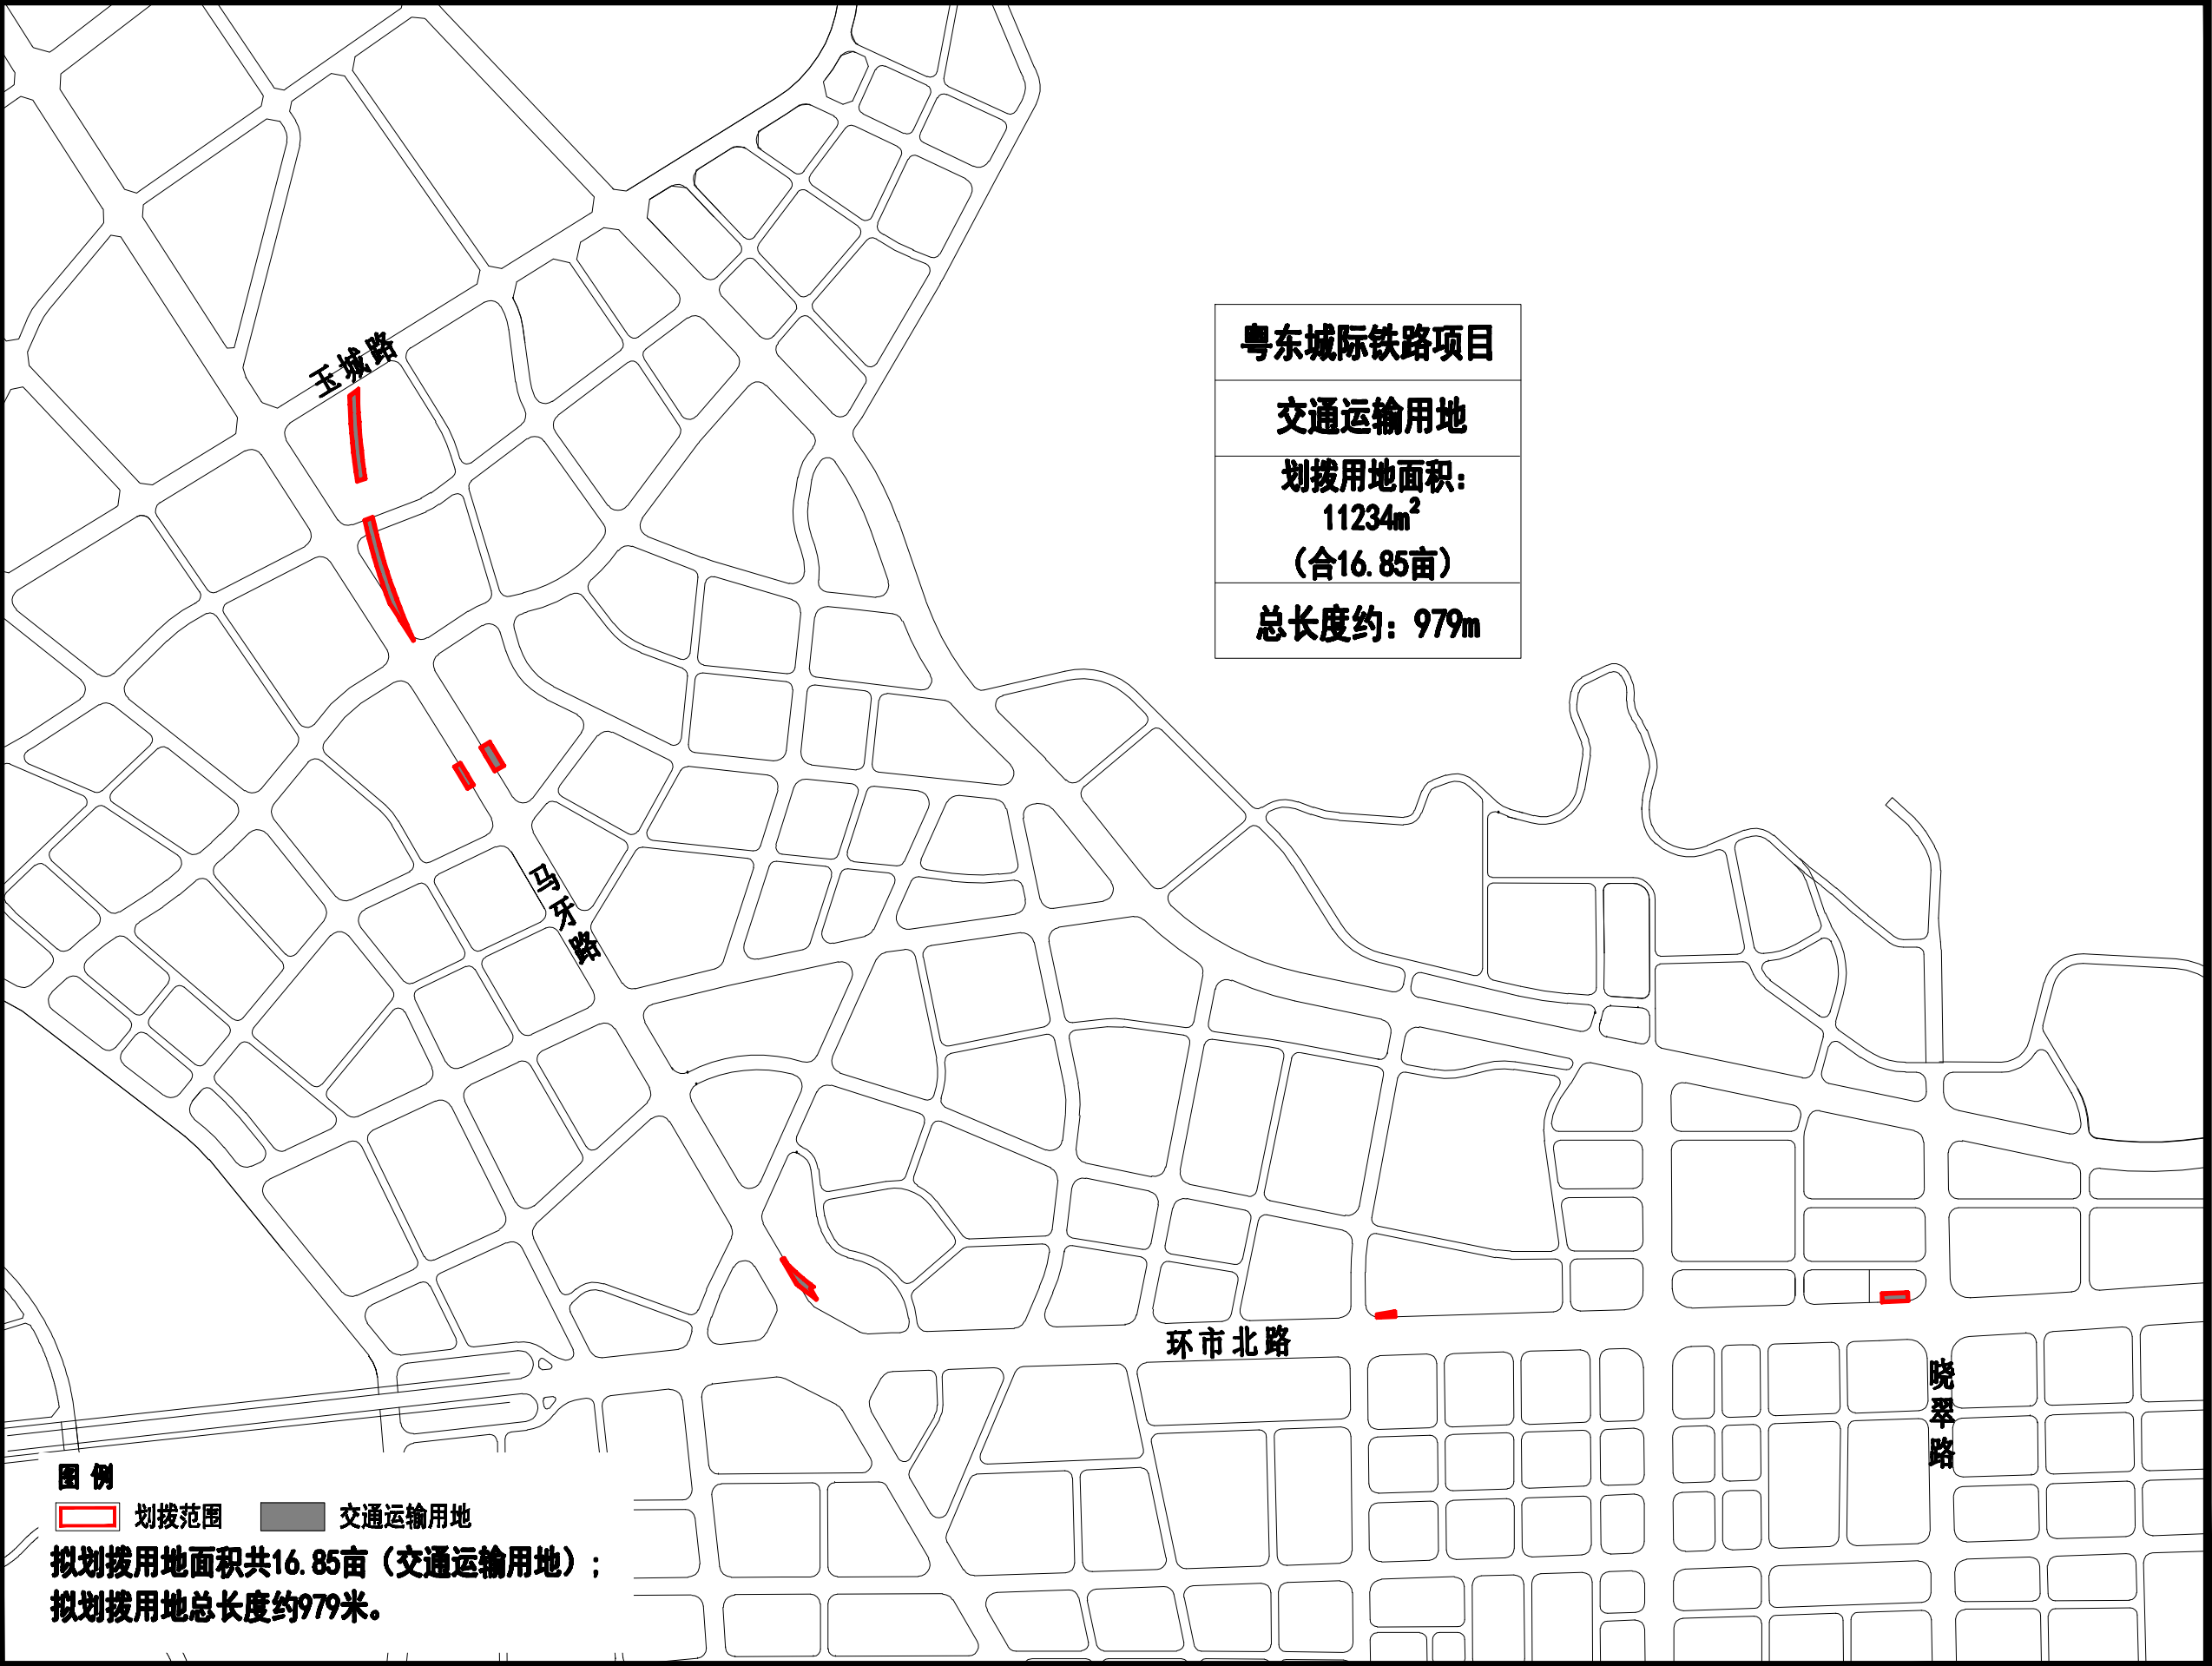

榕城区粤东城际铁路潮州东至潮汕机场段项目初步规划条件

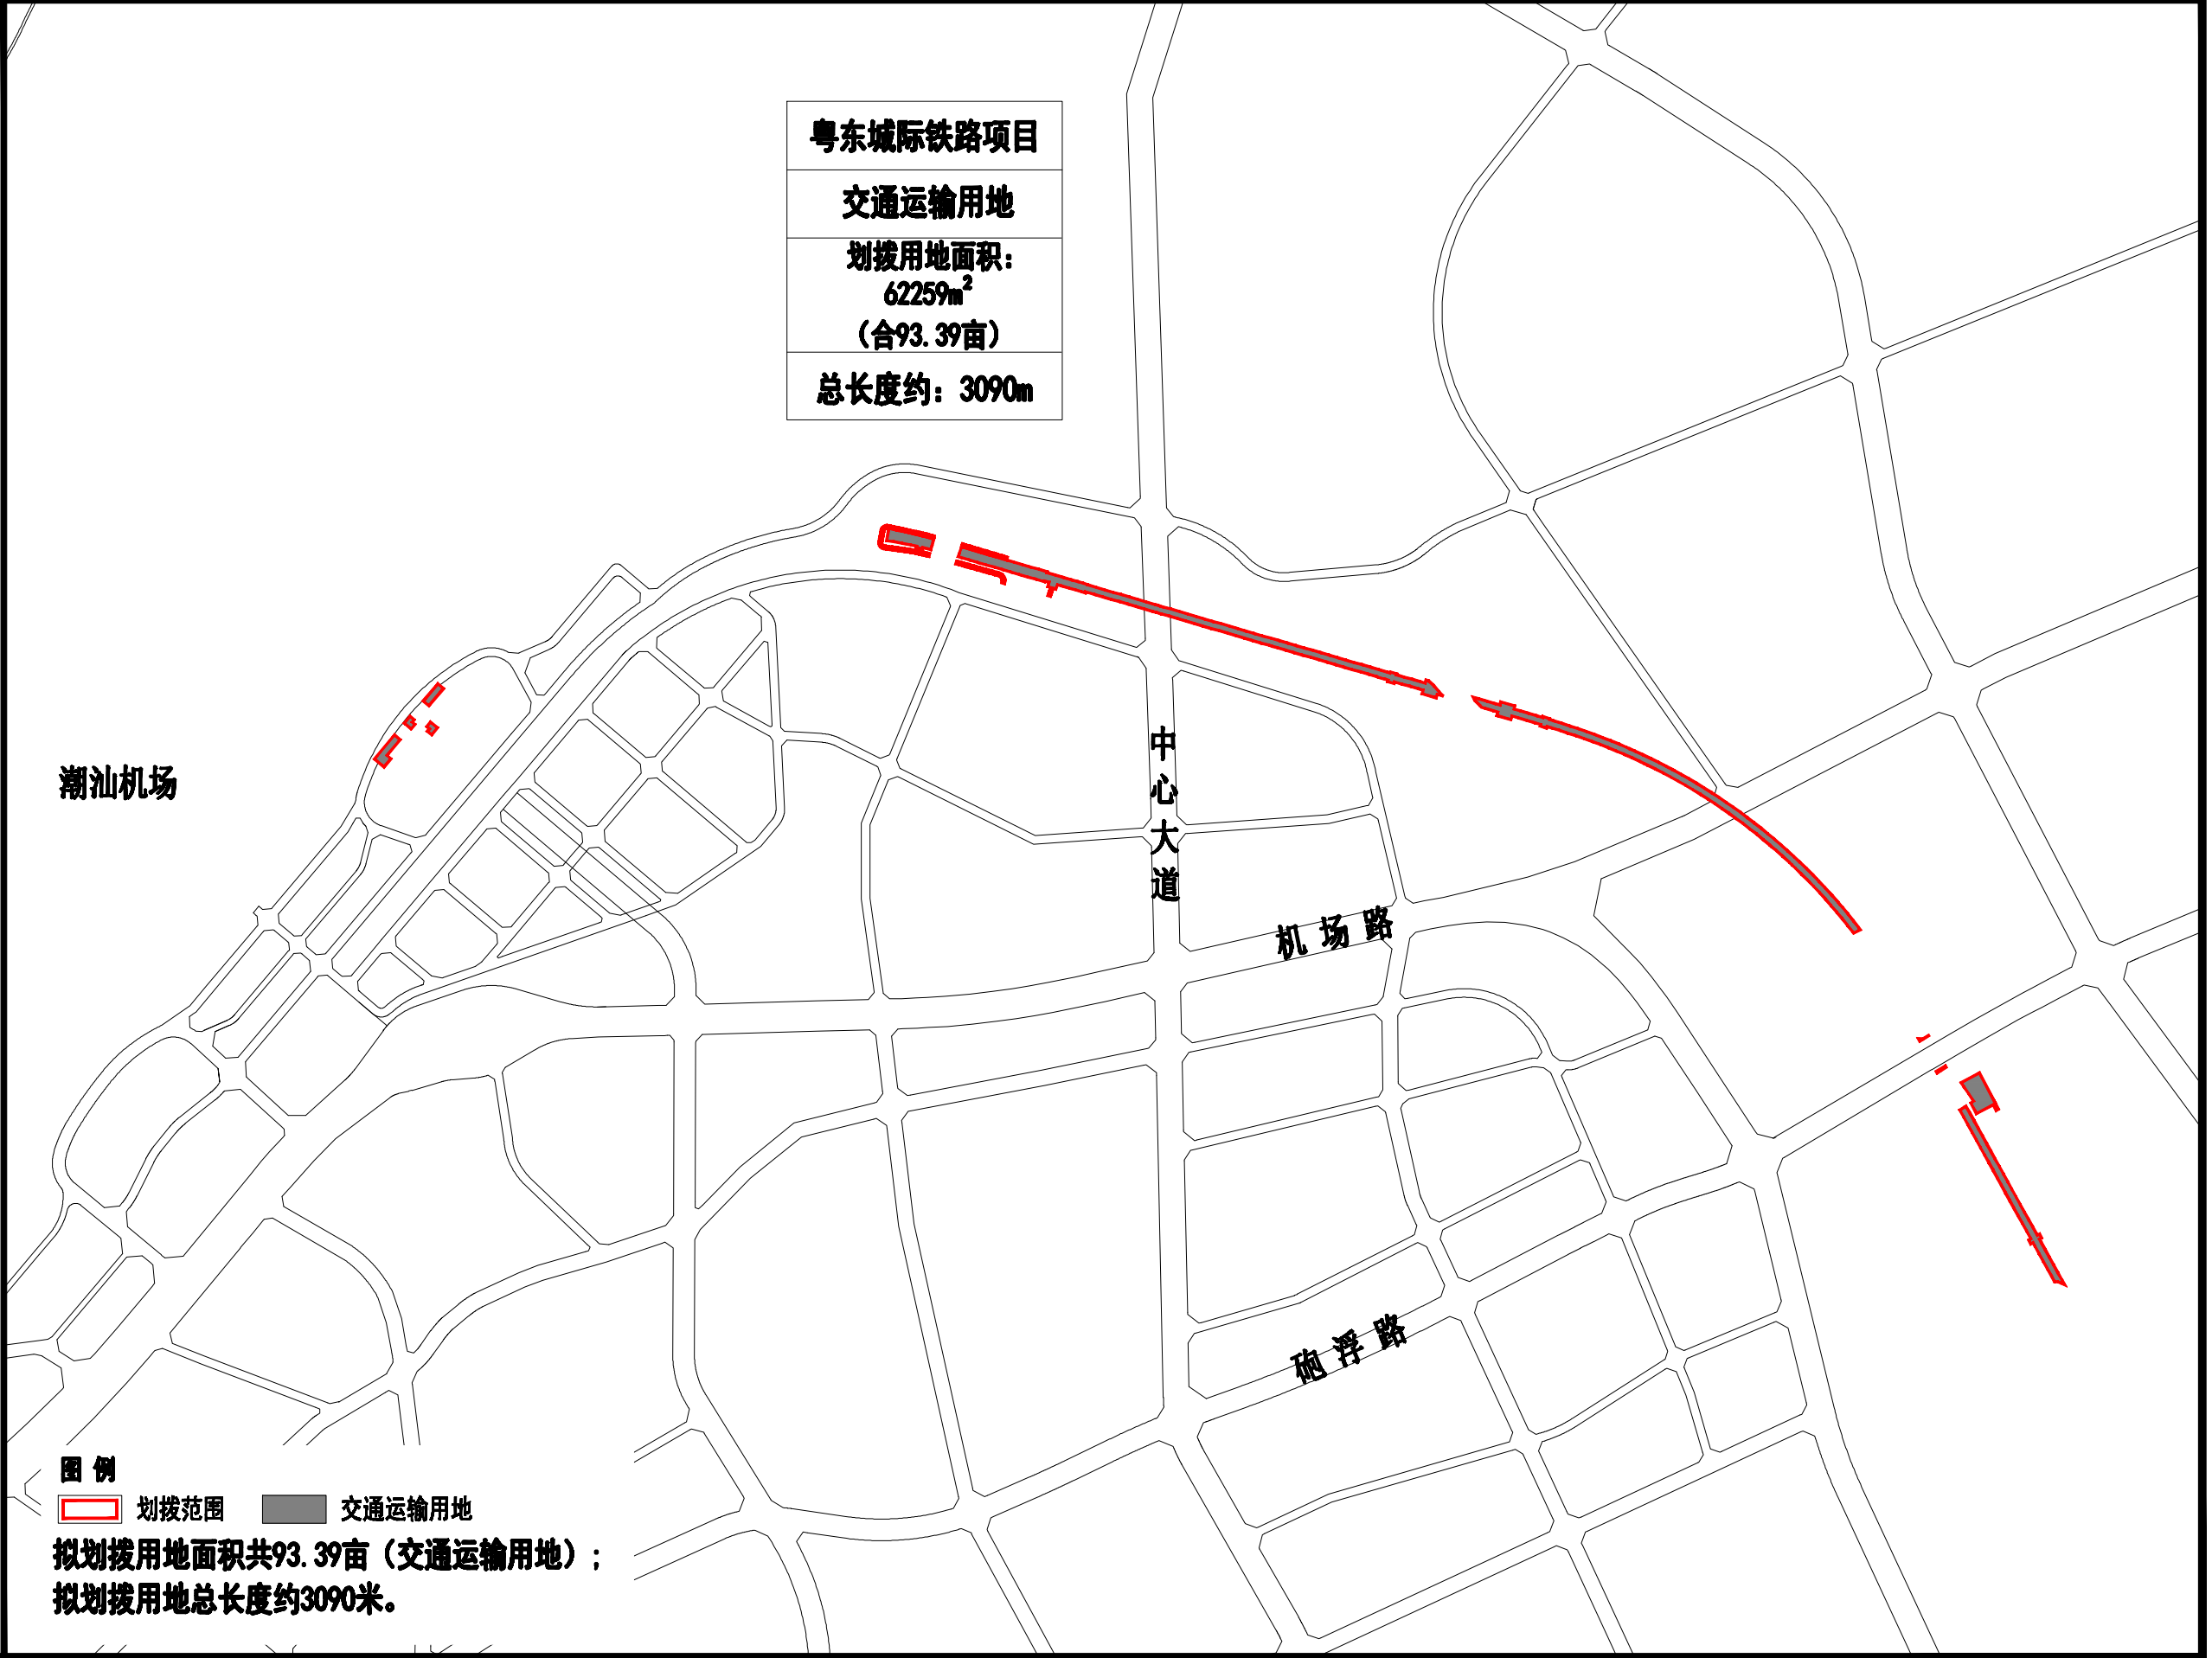

榕城区粤东城际铁路潮汕机场至揭阳南段项目初步规划条件

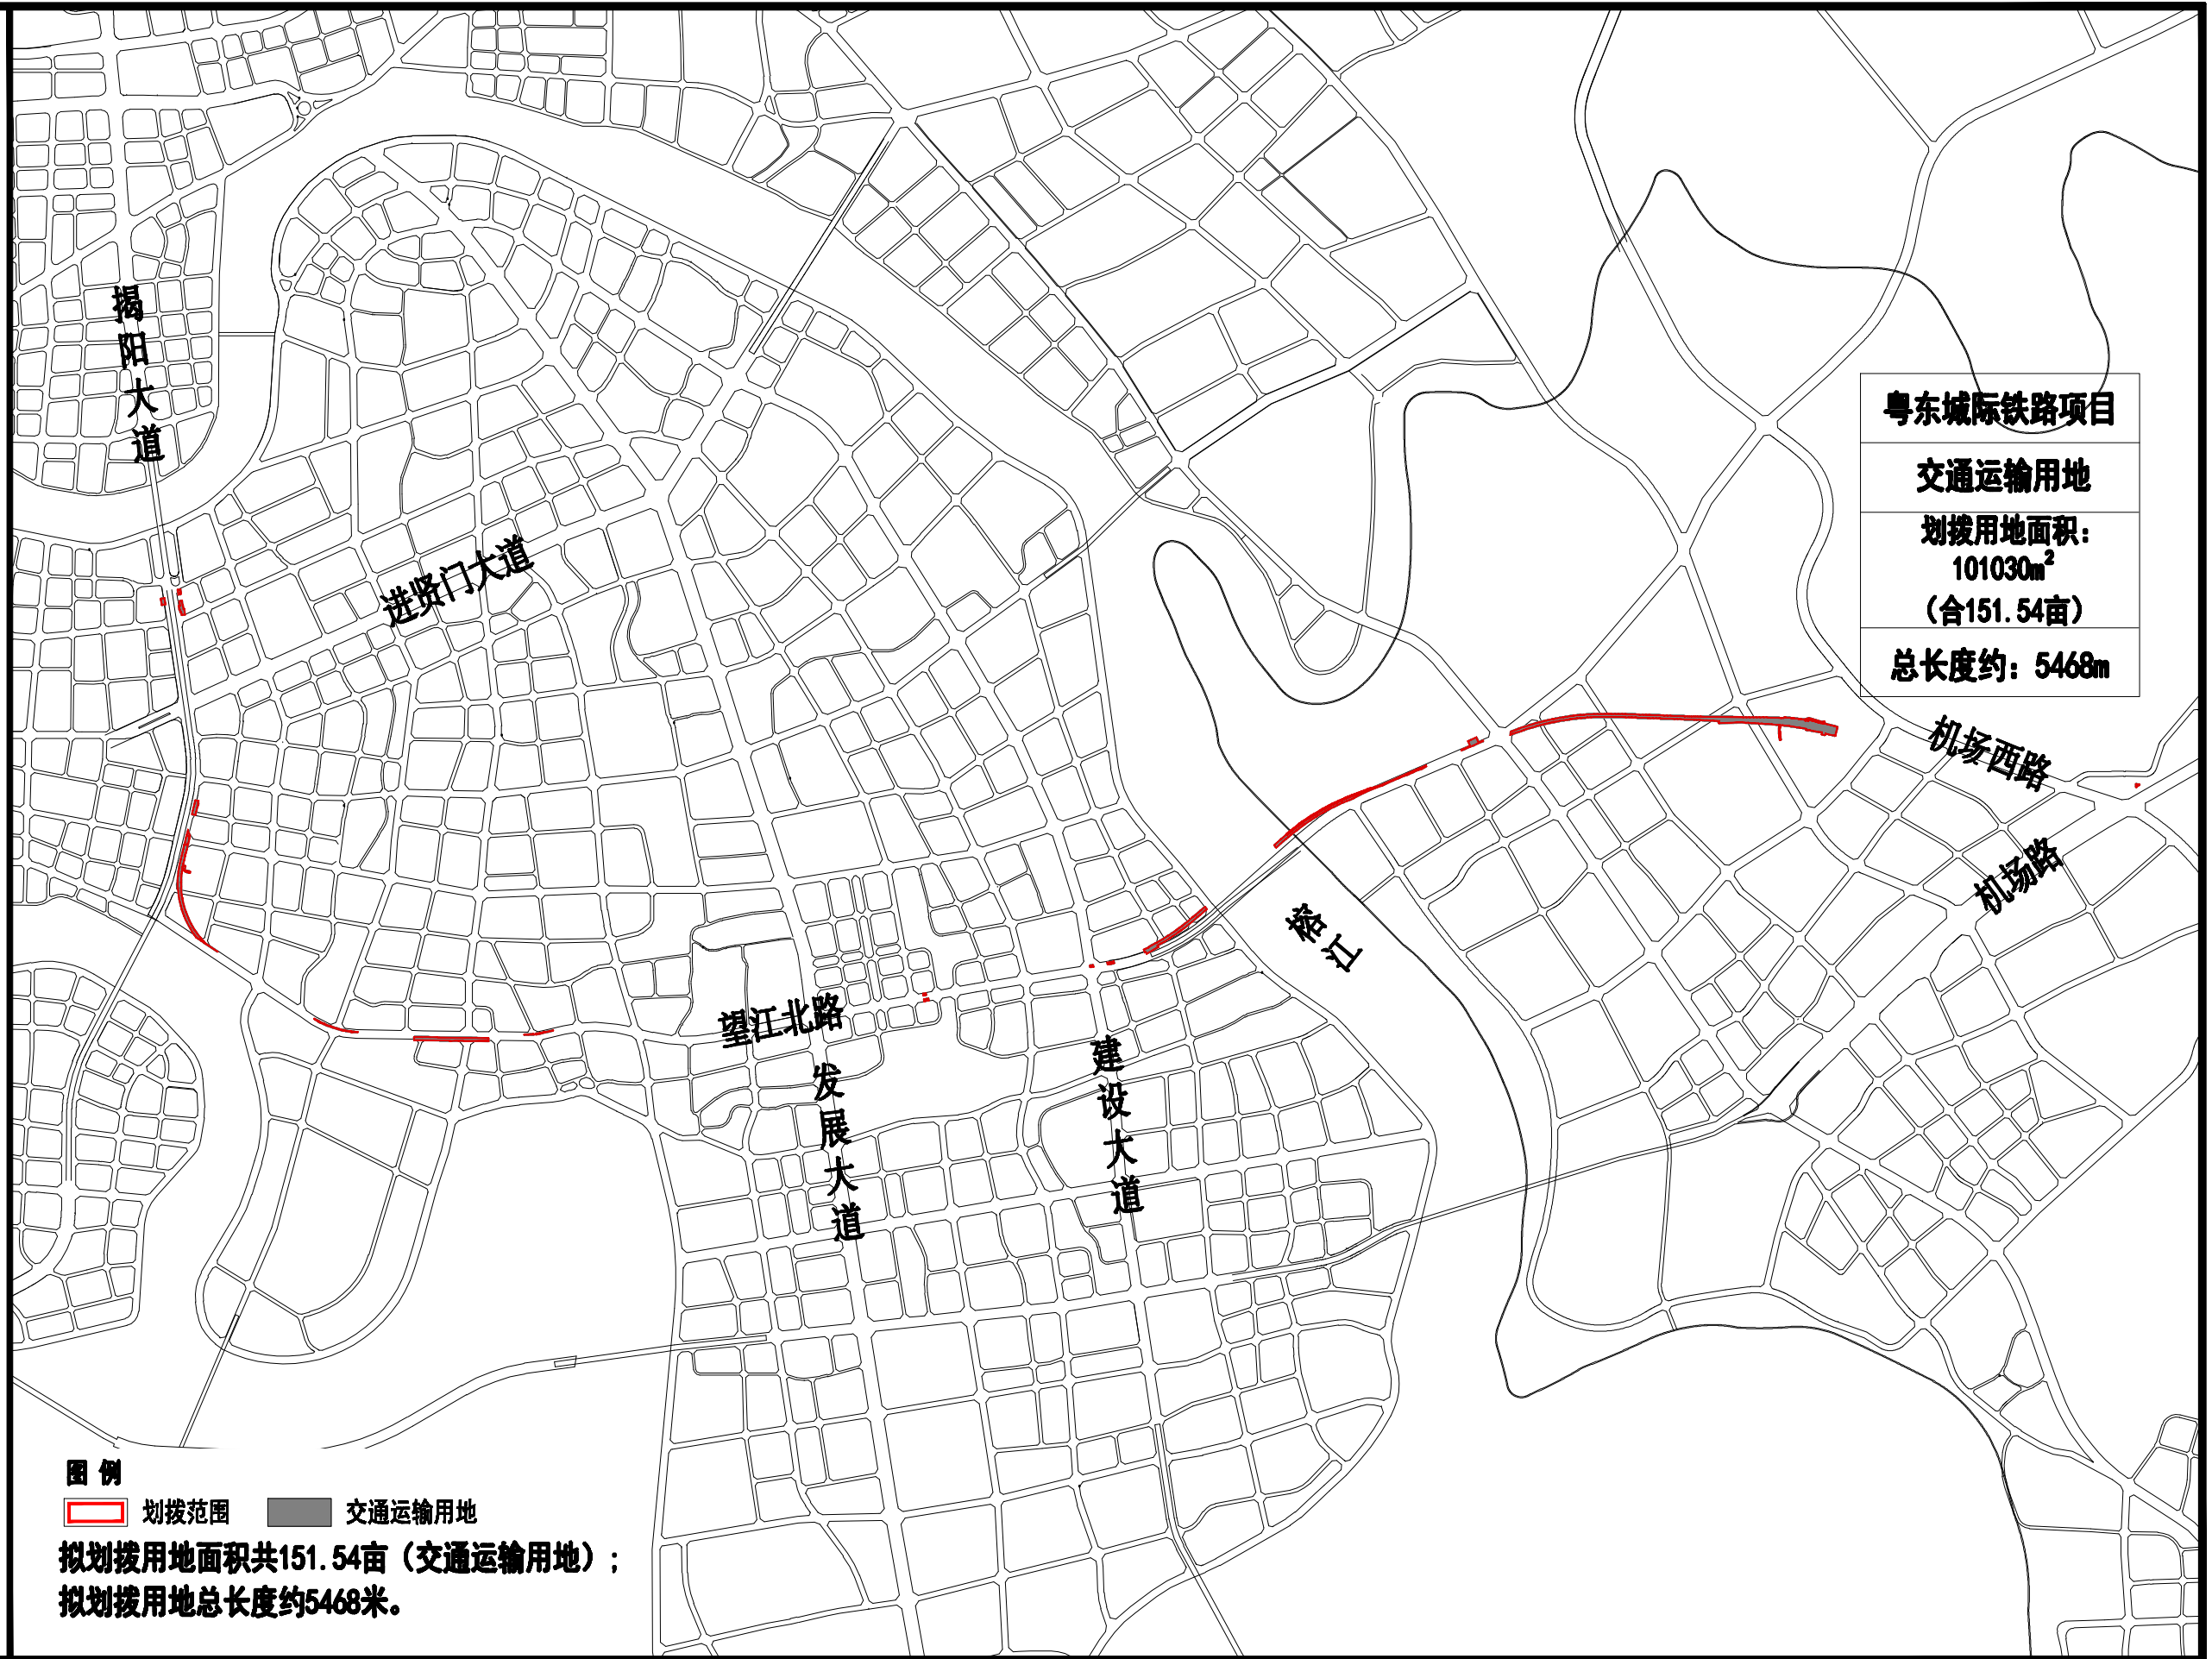

榕城区国道G206线榕城段改建项目初步规划条件

