



揭阳临空产业区H-03-08、09初步规划条件

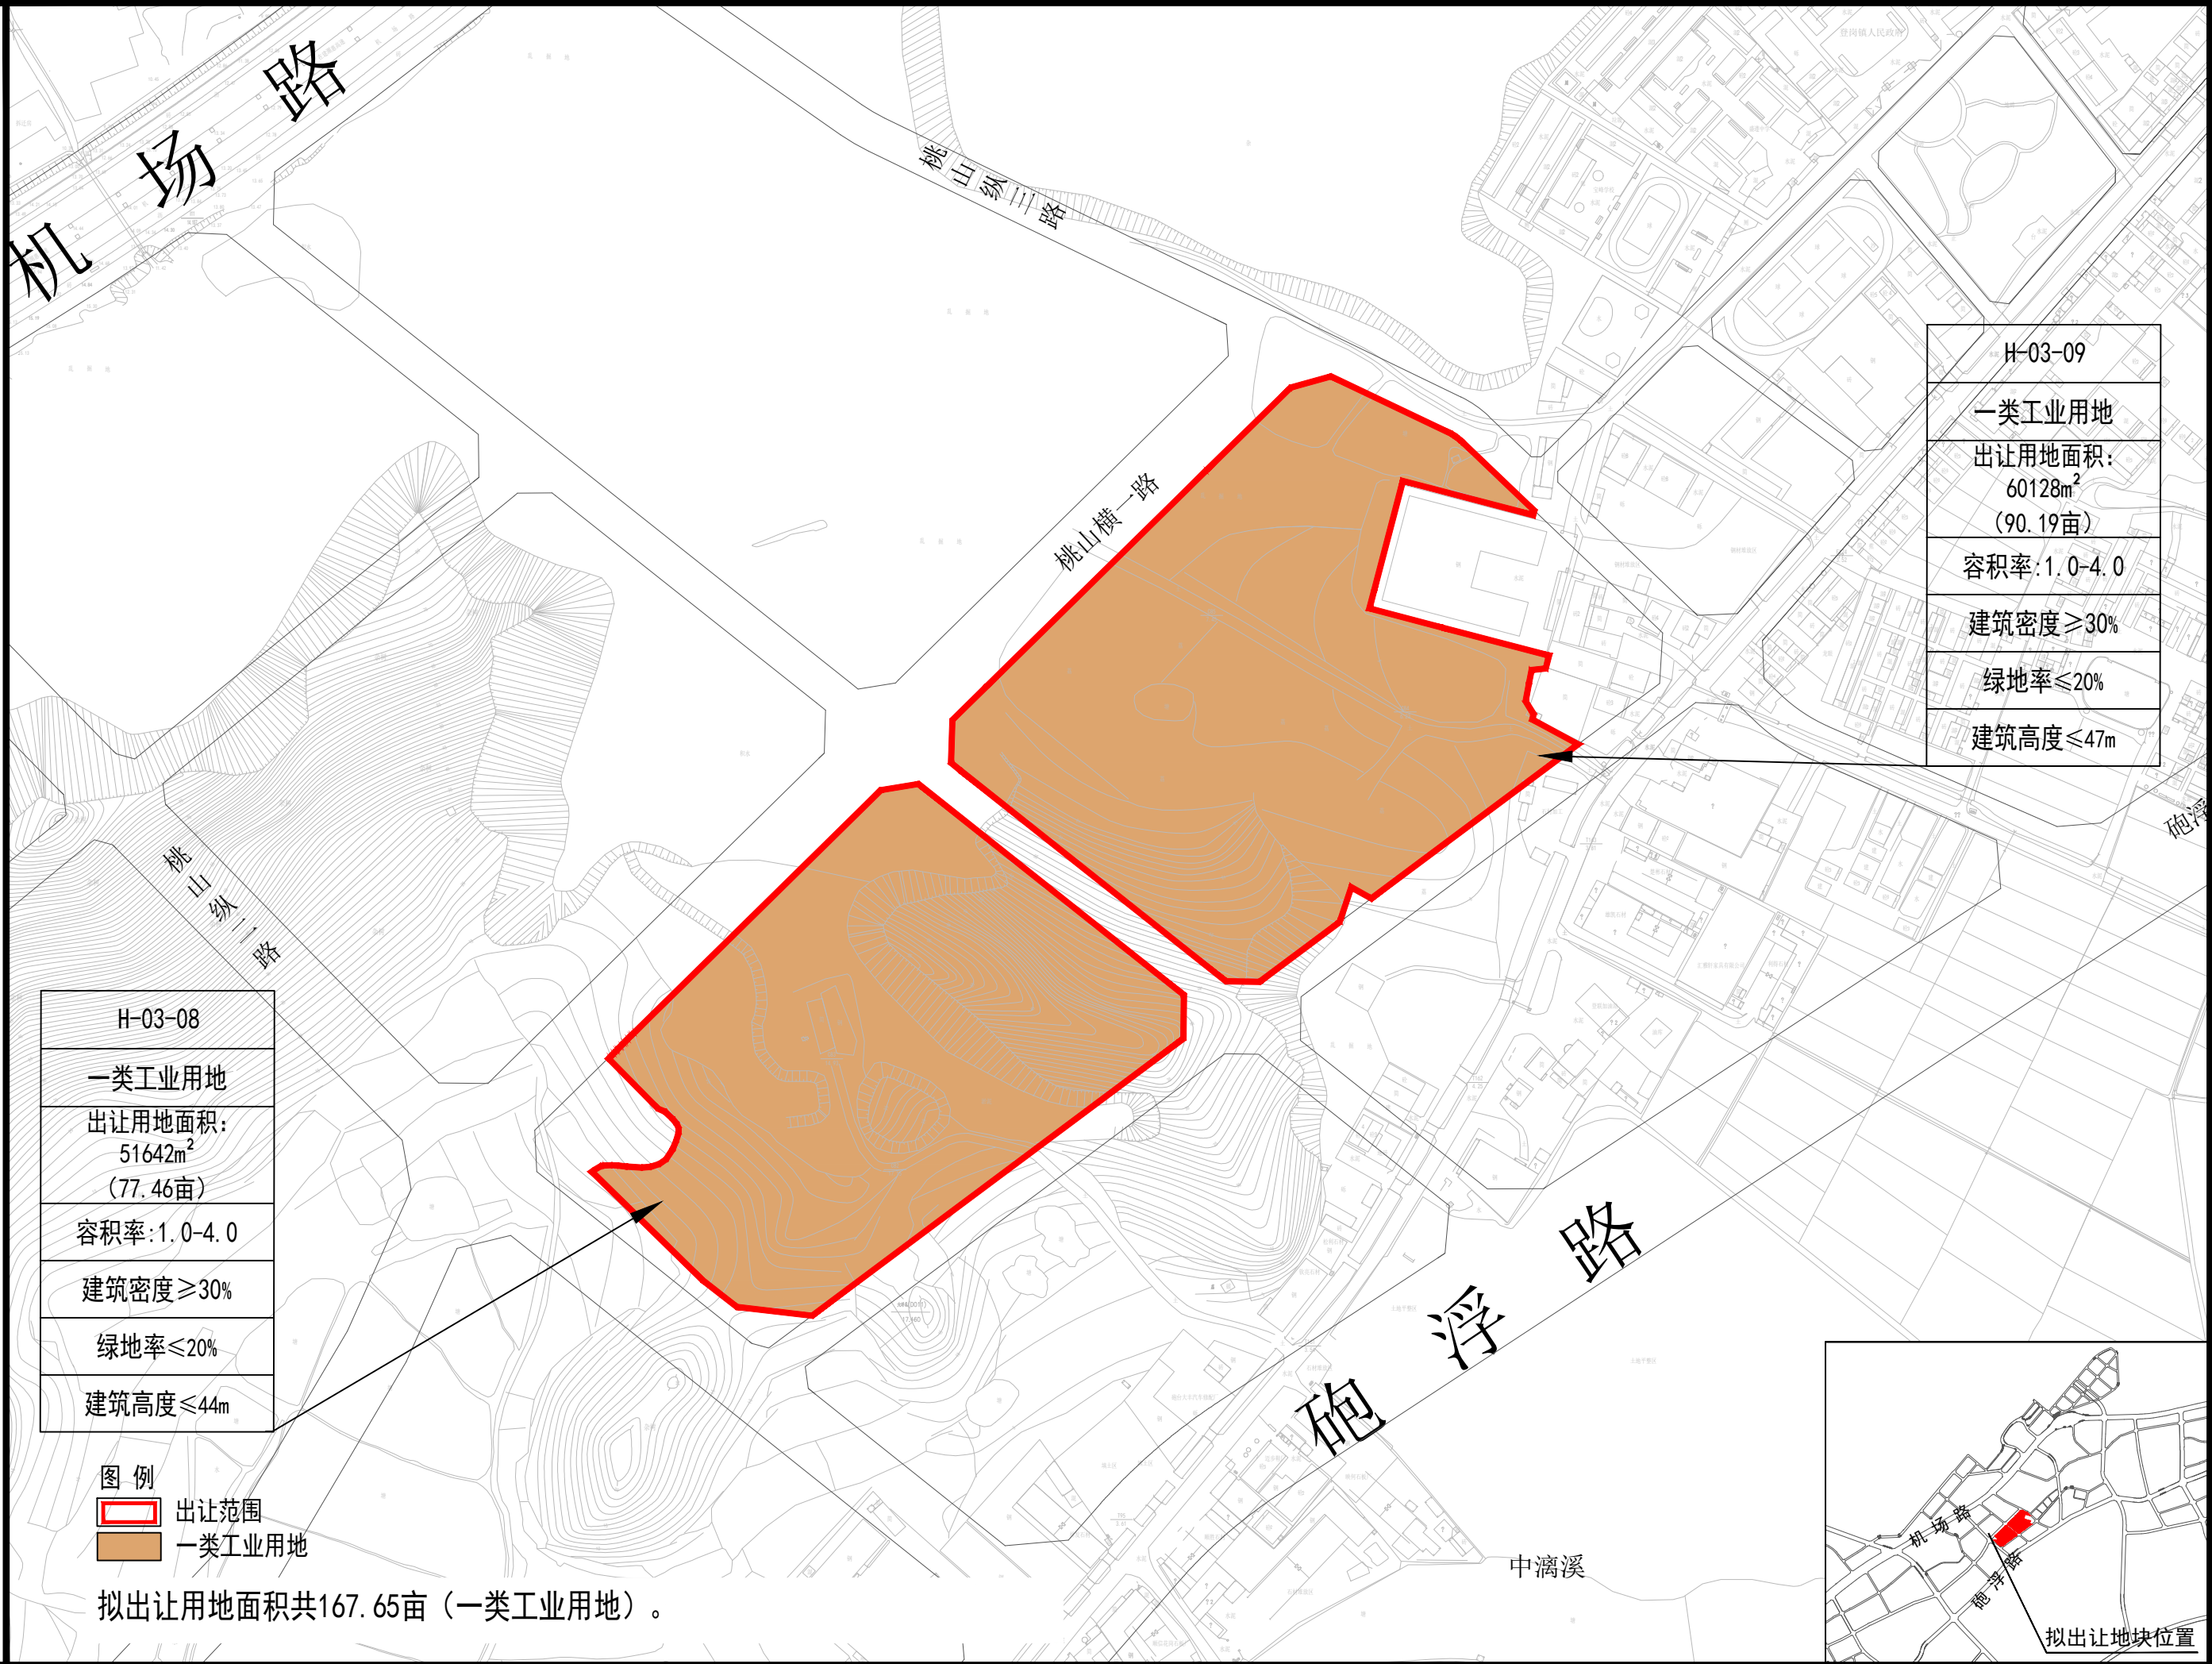


榕江新城 M-01-42a 用地初步规划条件



榕江新城 L-03-11 用地初步规划条件

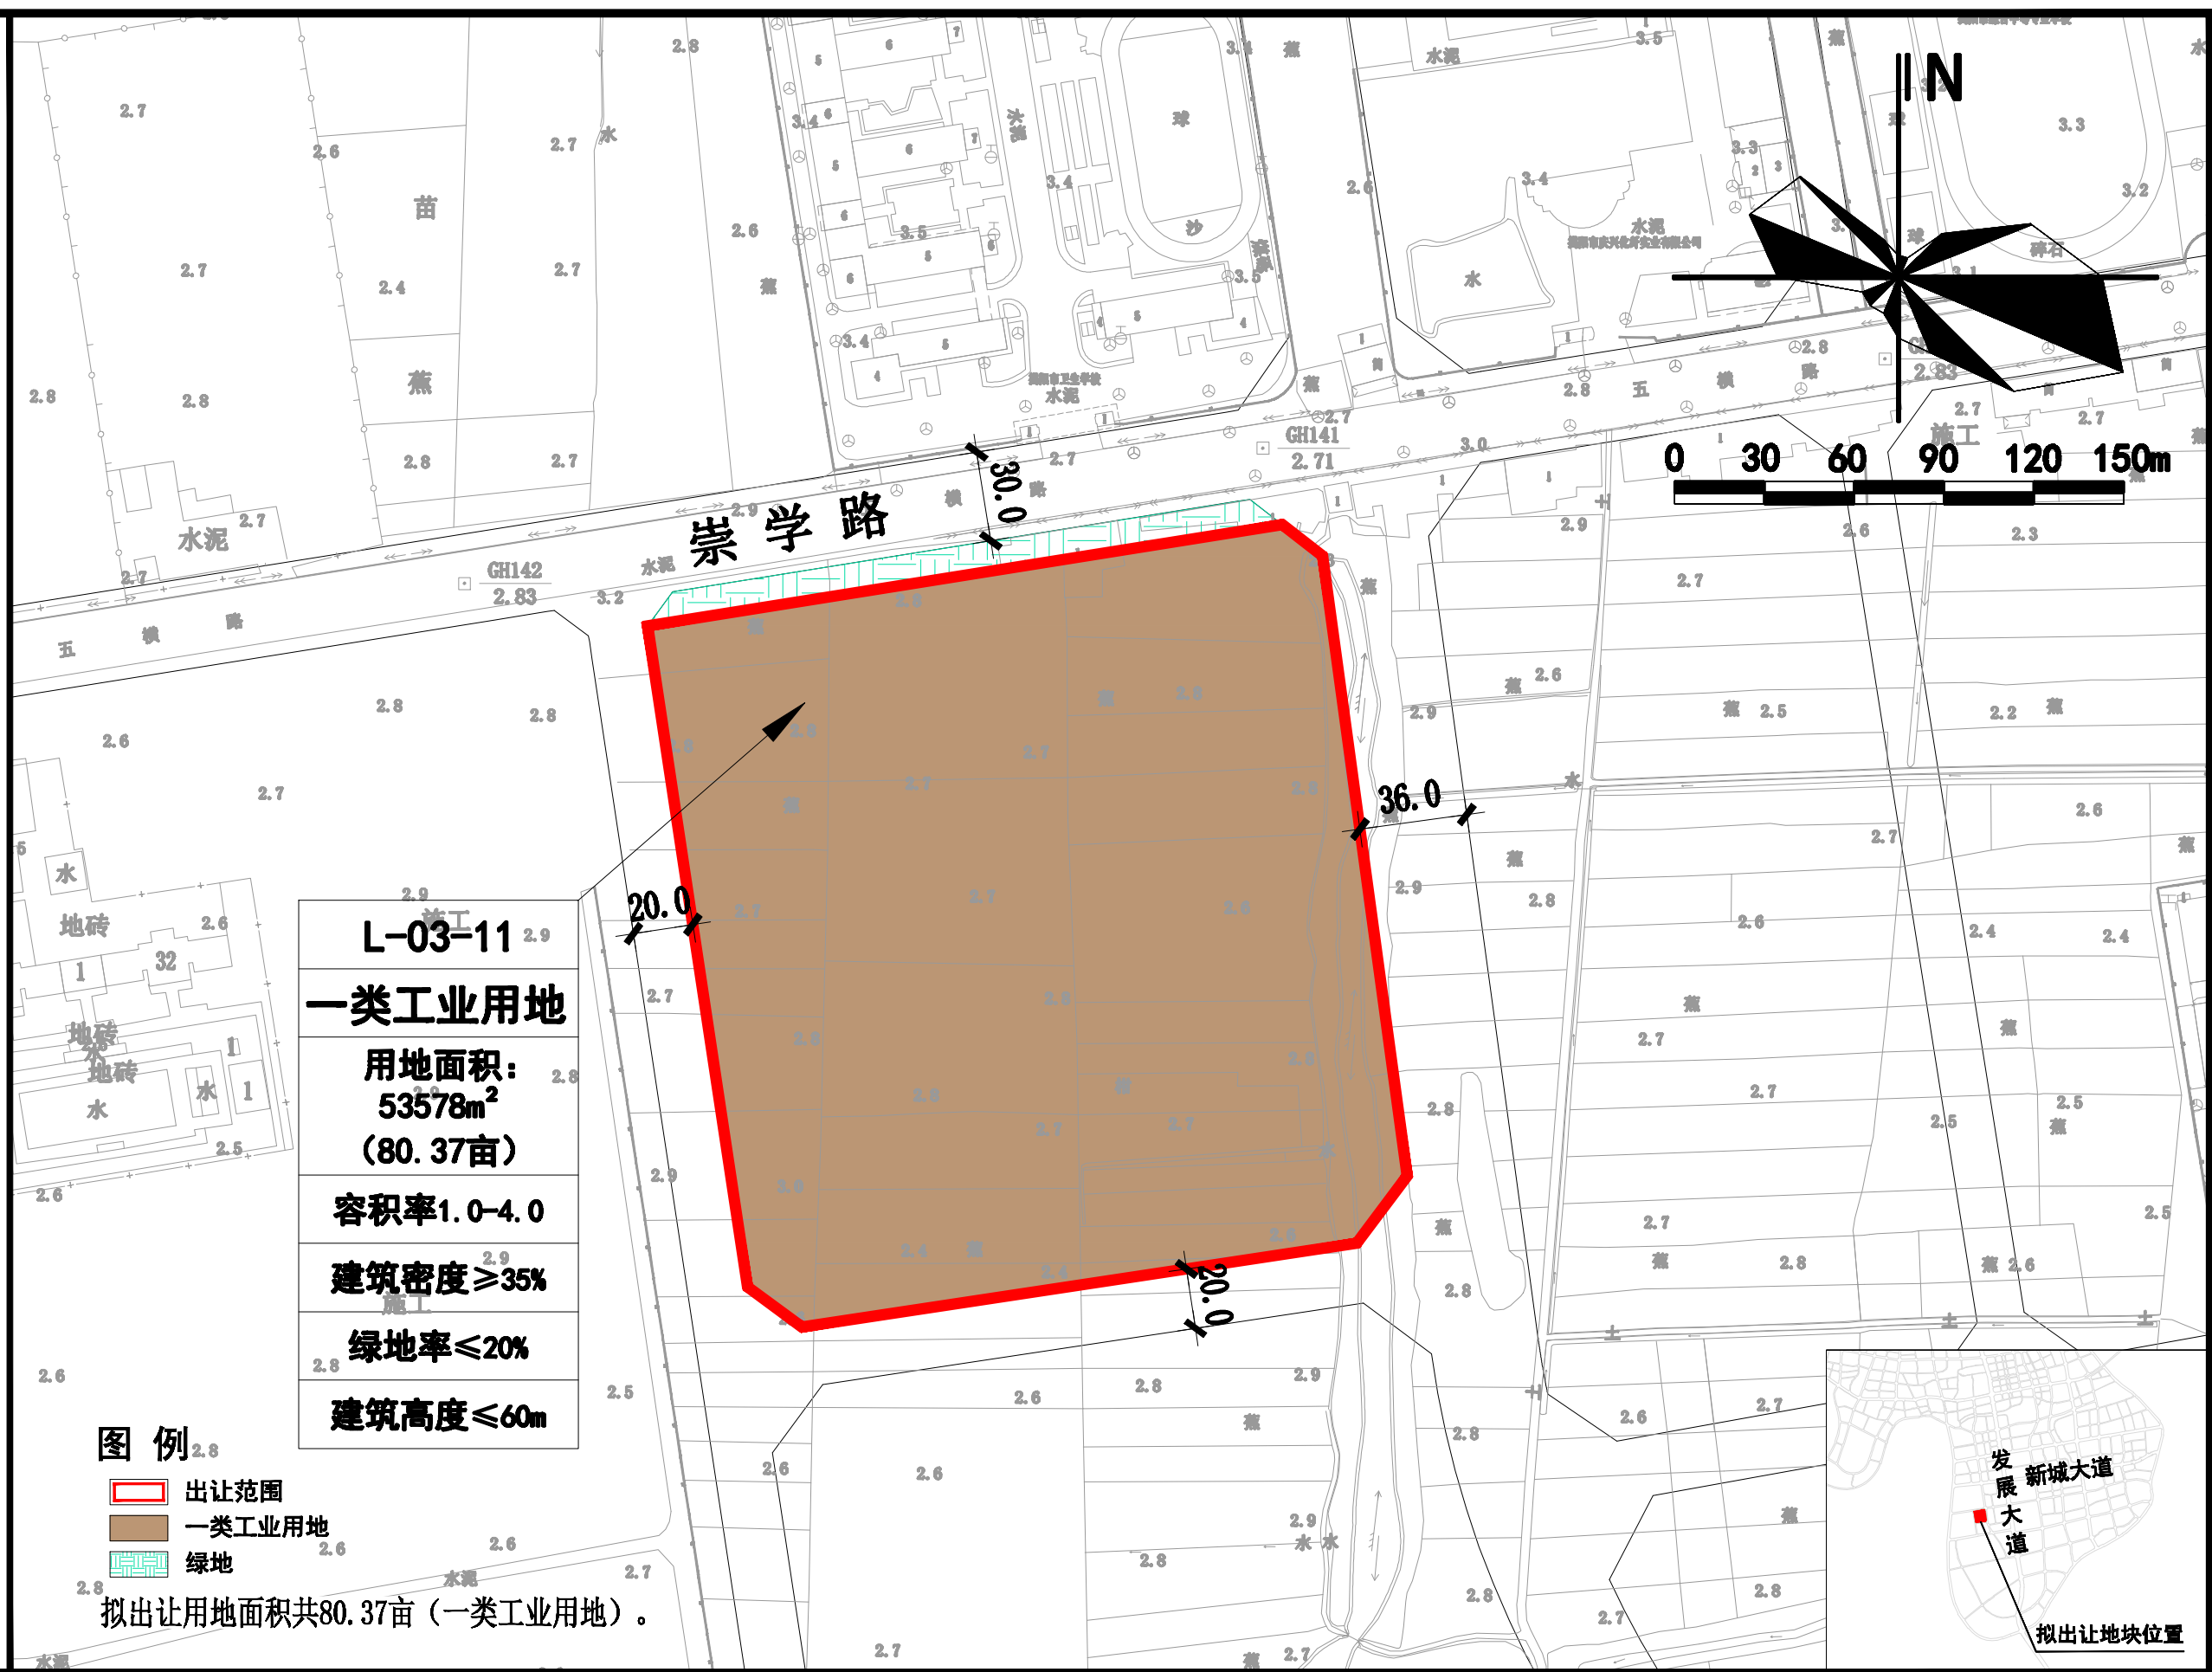

揭阳临港区片区G-01-18a初步规划条件

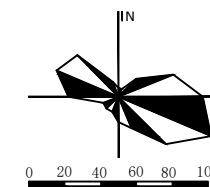


G-01-18a
三类工业用地
出让用地面积: 71081m ² (106.62亩)
容积率: 1.0-4.0
建筑密度≥30%
绿地率≤20%
建筑高度≤60m

- 图例
- 出让范围
 - 三类工业用地

拟出让用地面积106.62亩（三类工业用地）。



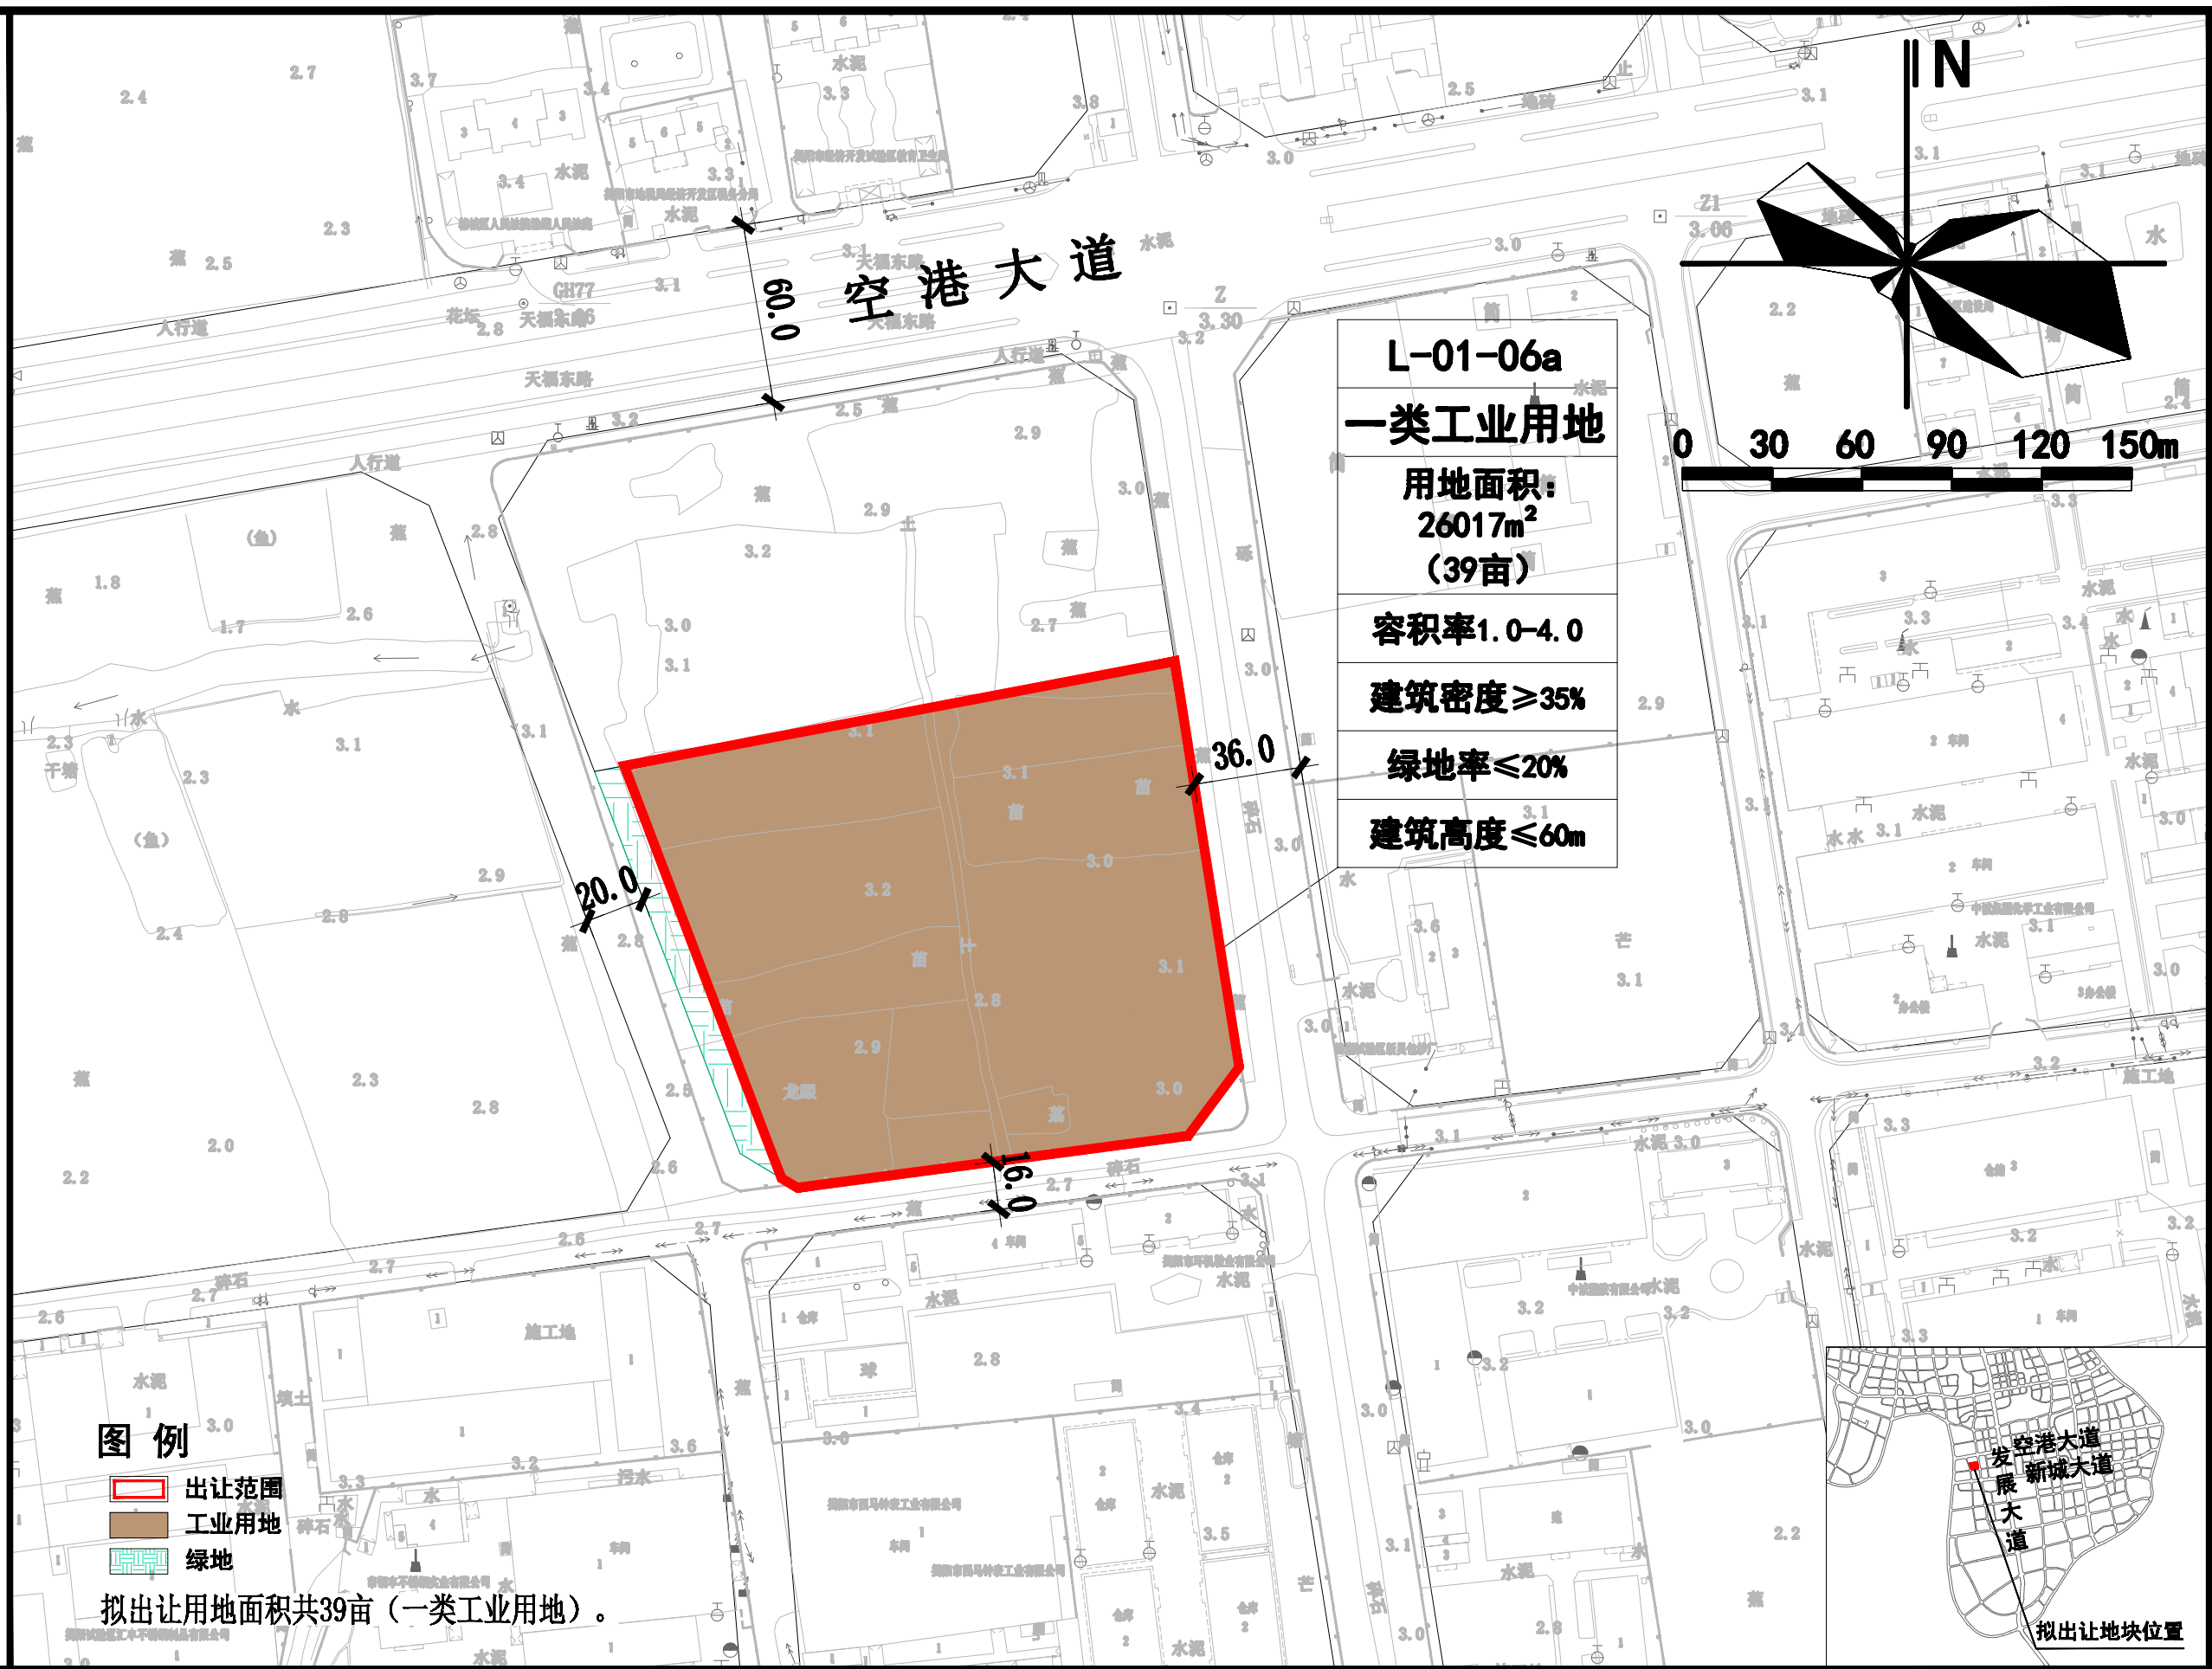

榕江新城 L-01-06a 用地初步规划条件





揭阳临港片区0-01-01a用地初步规划条件

图 例



-  出让范围
 三类工业用地

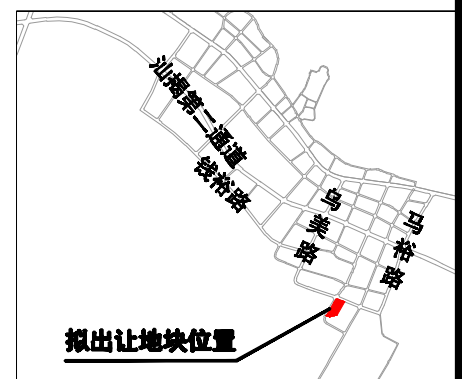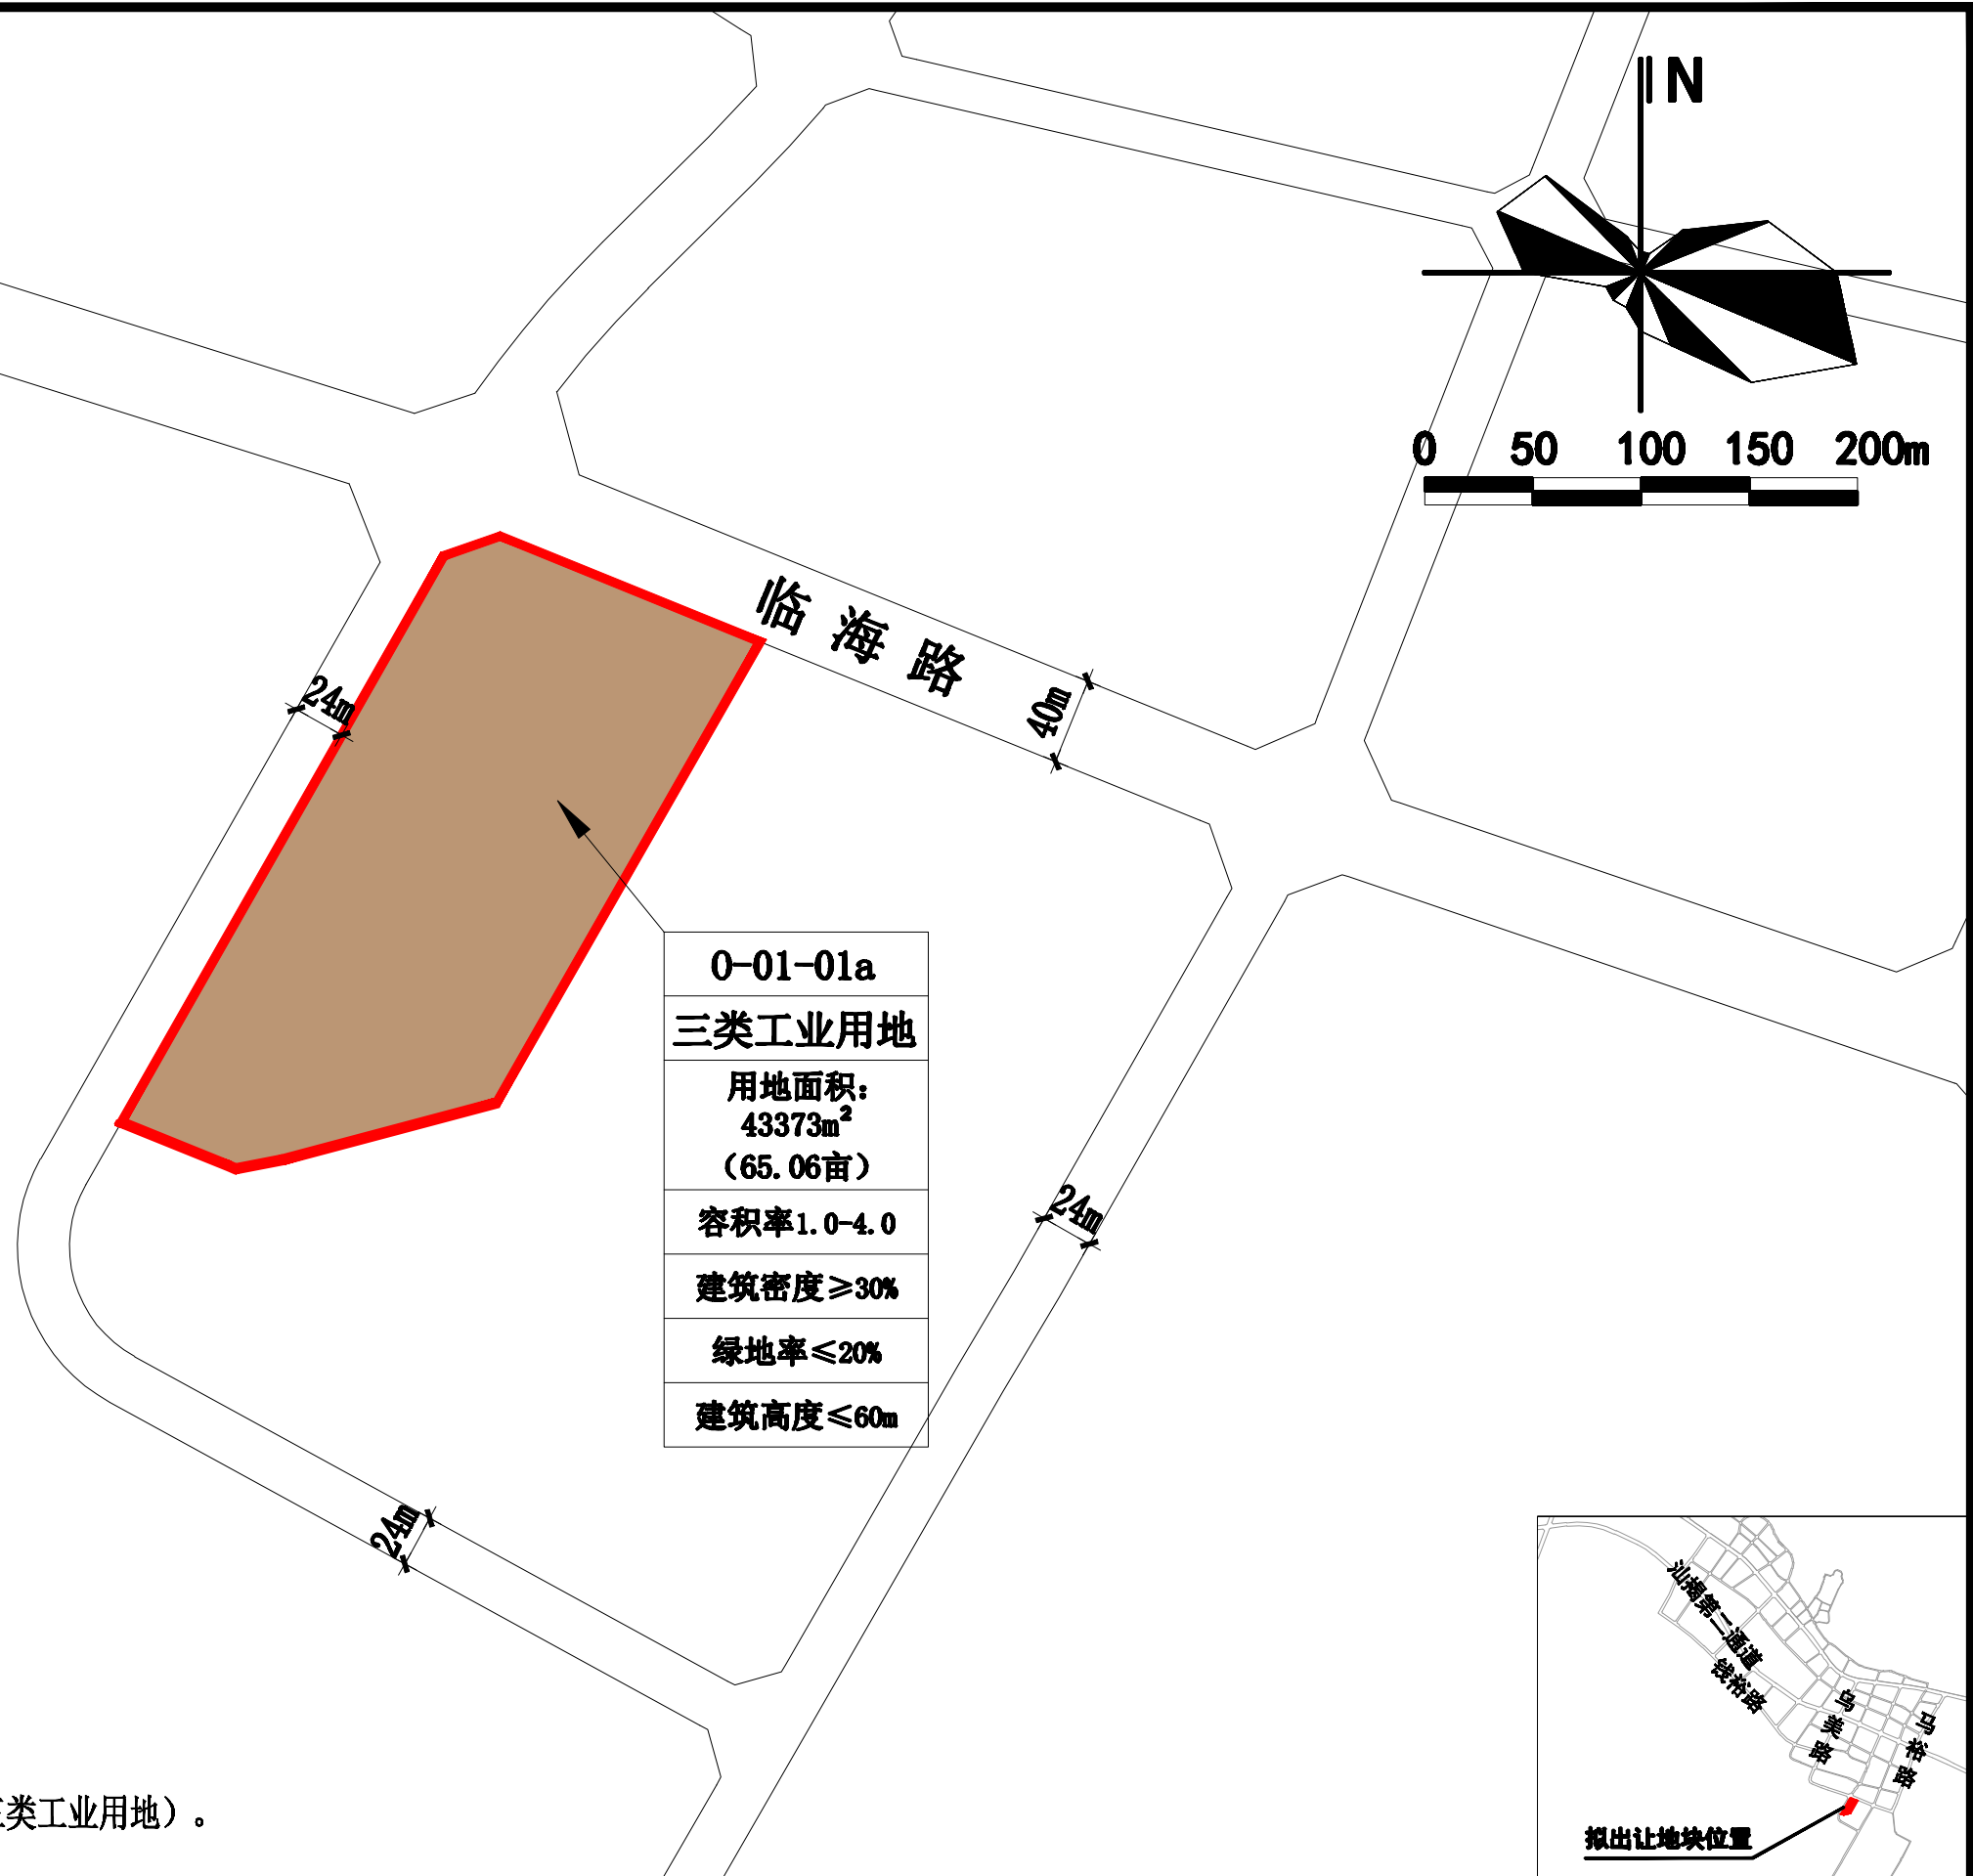拟出让用地面积共65.06亩（三类工业用地）。




揭阳临港片区Q-01-07a用地初步规划条件

图例

-  出让范围
 二类工业用地

拟出让用地面积共126.26亩（二类工业用地）。

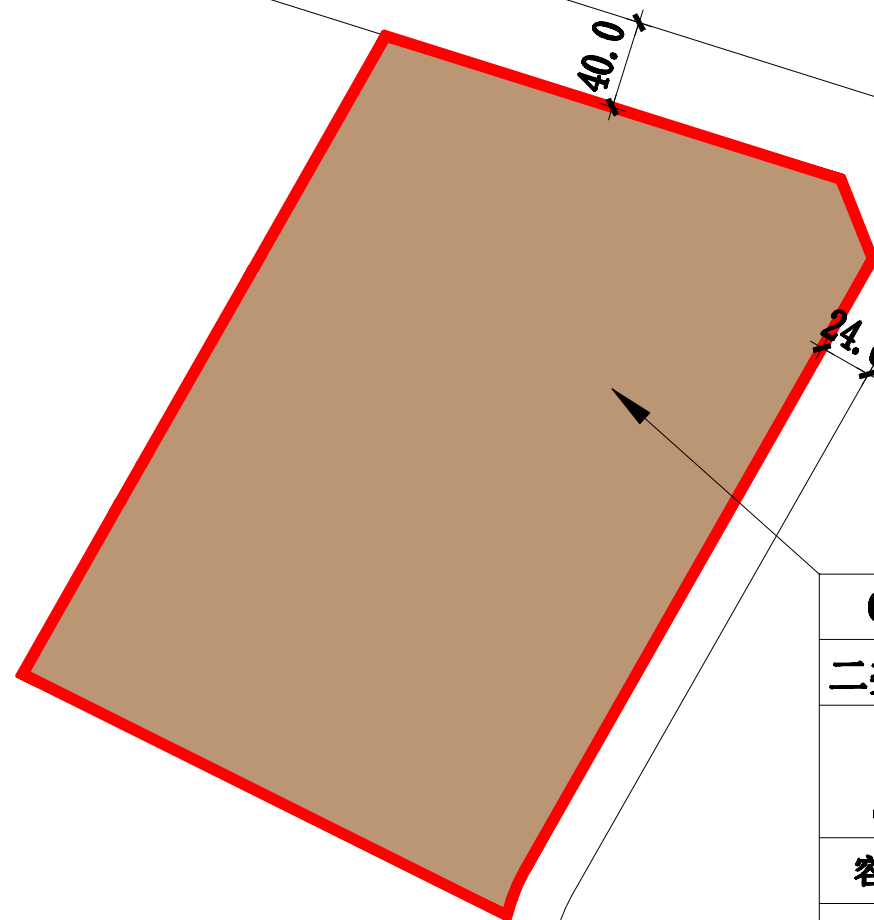

Q-01-07a
二类工业用地
用地面积: 84174m ² (126.26亩)
容积率1.0-4.0
建筑密度≥30%
绿地率≤20%
建筑高度≤60m

