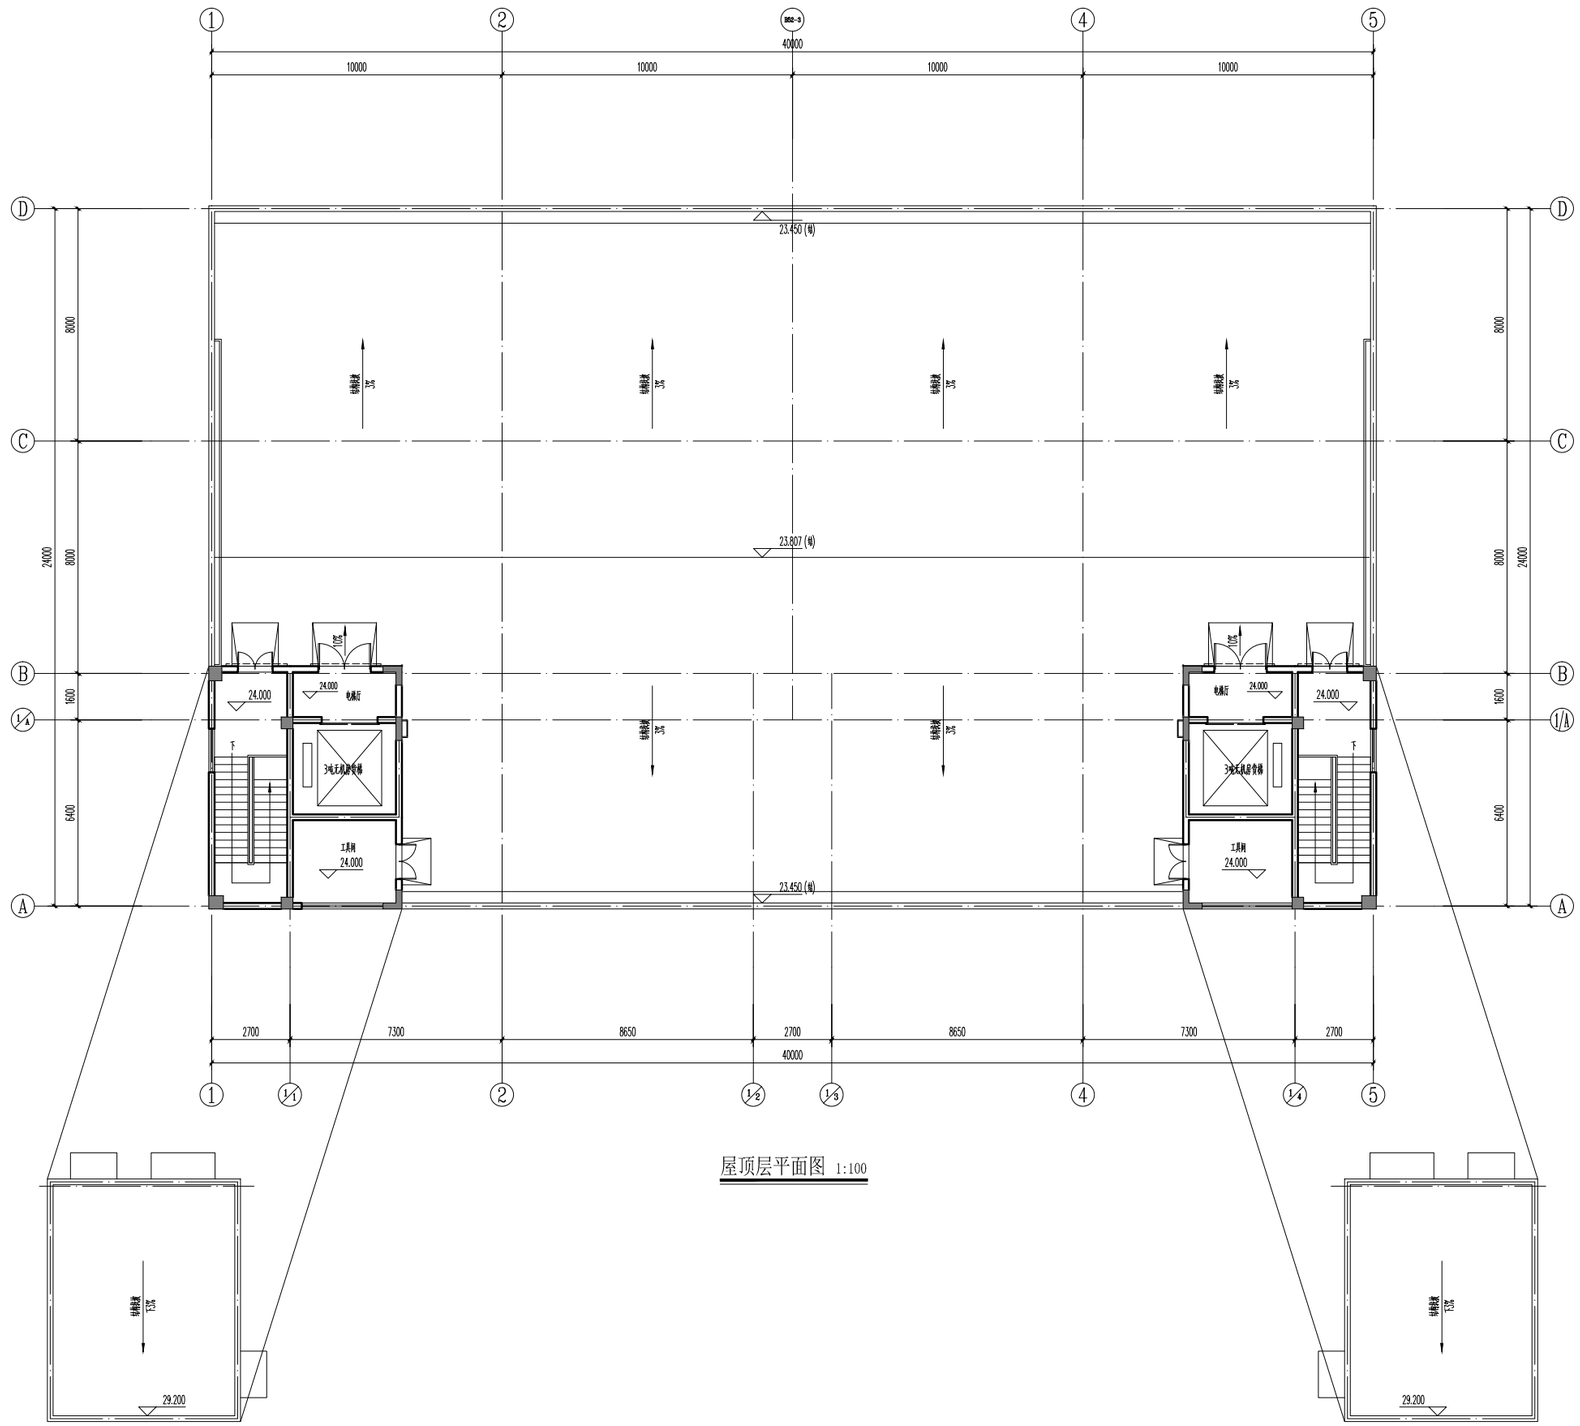

屋顶层平面图 1:100

备注:

浙江嘉创建筑设计有限公司
ZHEJIANG JIACHUANG ARCHITECTURAL DESIGN CO., LTD.
乙级工程设计证书编号：A233923315

建设单位	揭阳众创城开发有限公司
工程名称	揭阳(榕城)万洋众创城
子项名称	B52#

项目负责人	冯小伟	
专业负责人	冯小伟	
审 核	冯小伟	
审 定	谢尚都	
设 计	张州	
制 图	张州	
校 对	朱明少	
出图日期	2025.02	

会签栏		
	建 筑	
	结 构	
	电 气	
	给排水	
	暖 通	

图名	屋顶层平面图
工程号	W22-027
图 号	建方-04（改）
图纸分类	建筑
修改版本	V1.0

版权所有