会签栏						
	建筑		电气		采暖通风	
	结构		给排水		总图	

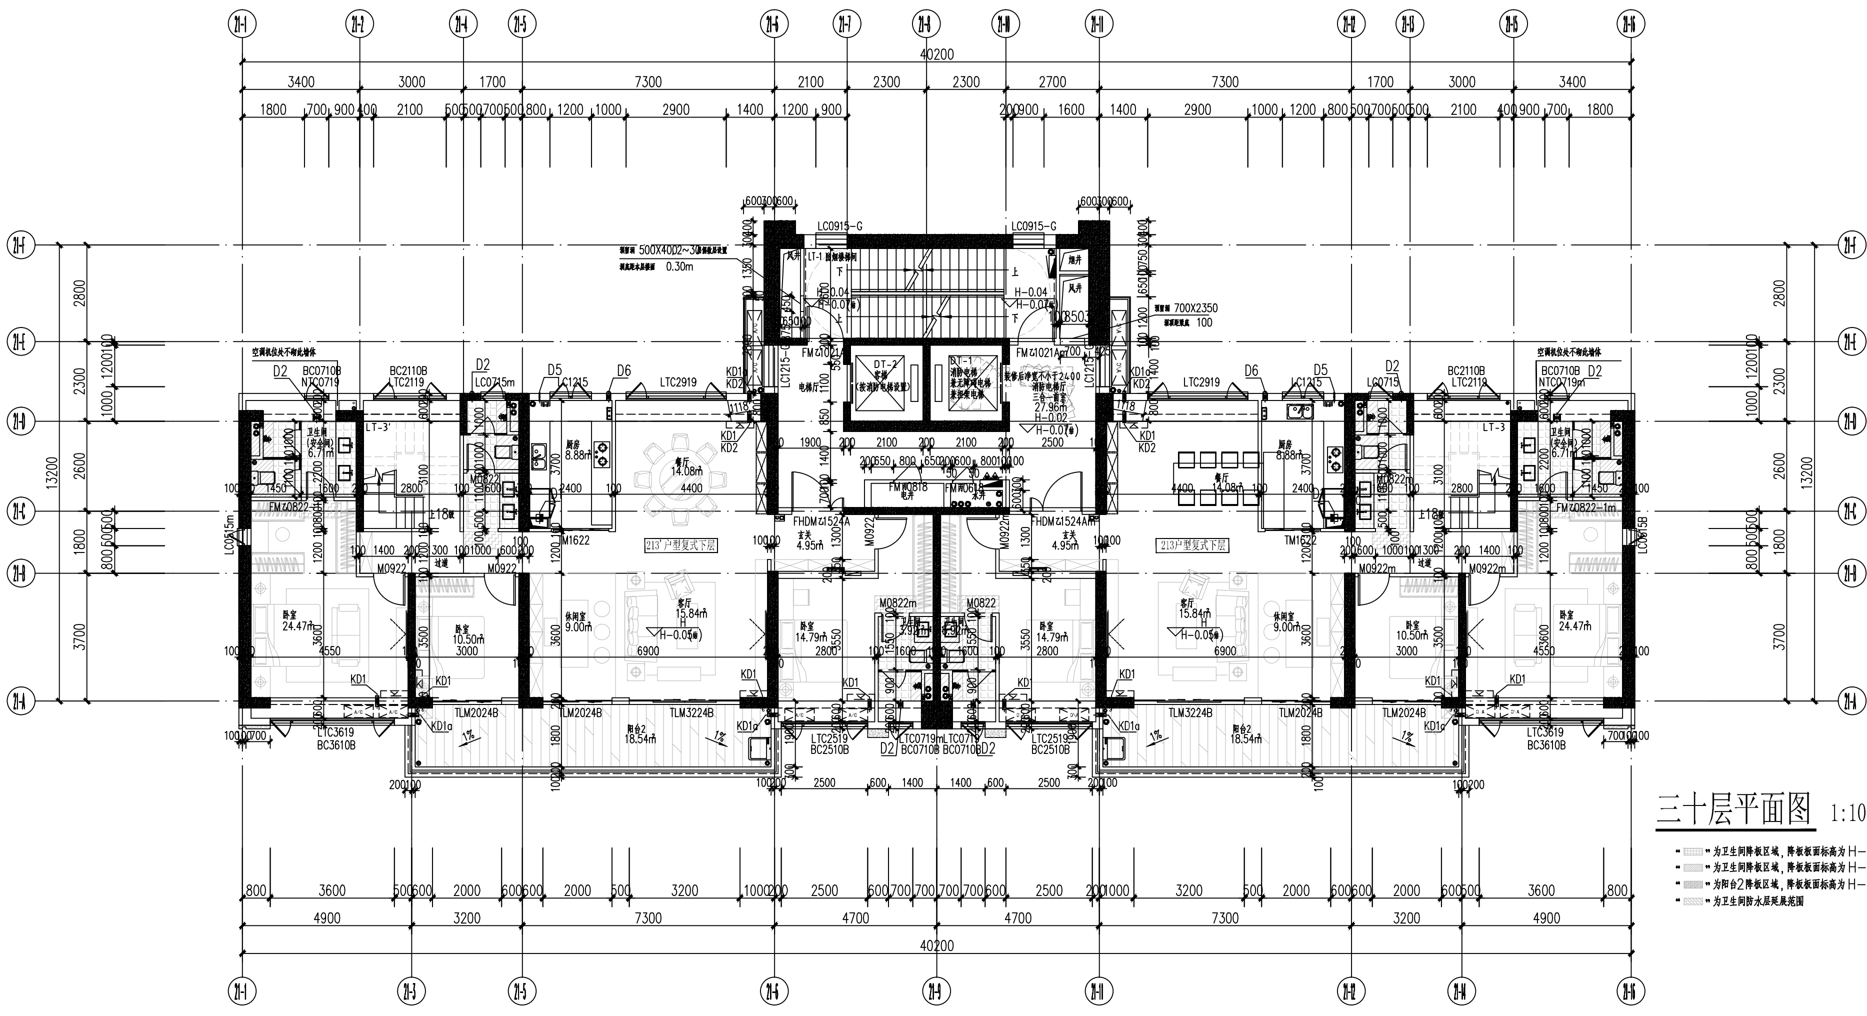

三十层平面图 1:100

- “▤”为卫生间降板区域，降板板面标高为H－0.130
- “▨”为卫生间降板区域，降板板面标高为H－0.400
- “▦”为阳台2降板区域，降板板面标高为H－0.140
- “▤”为卫生间防水层延展范围

变更前

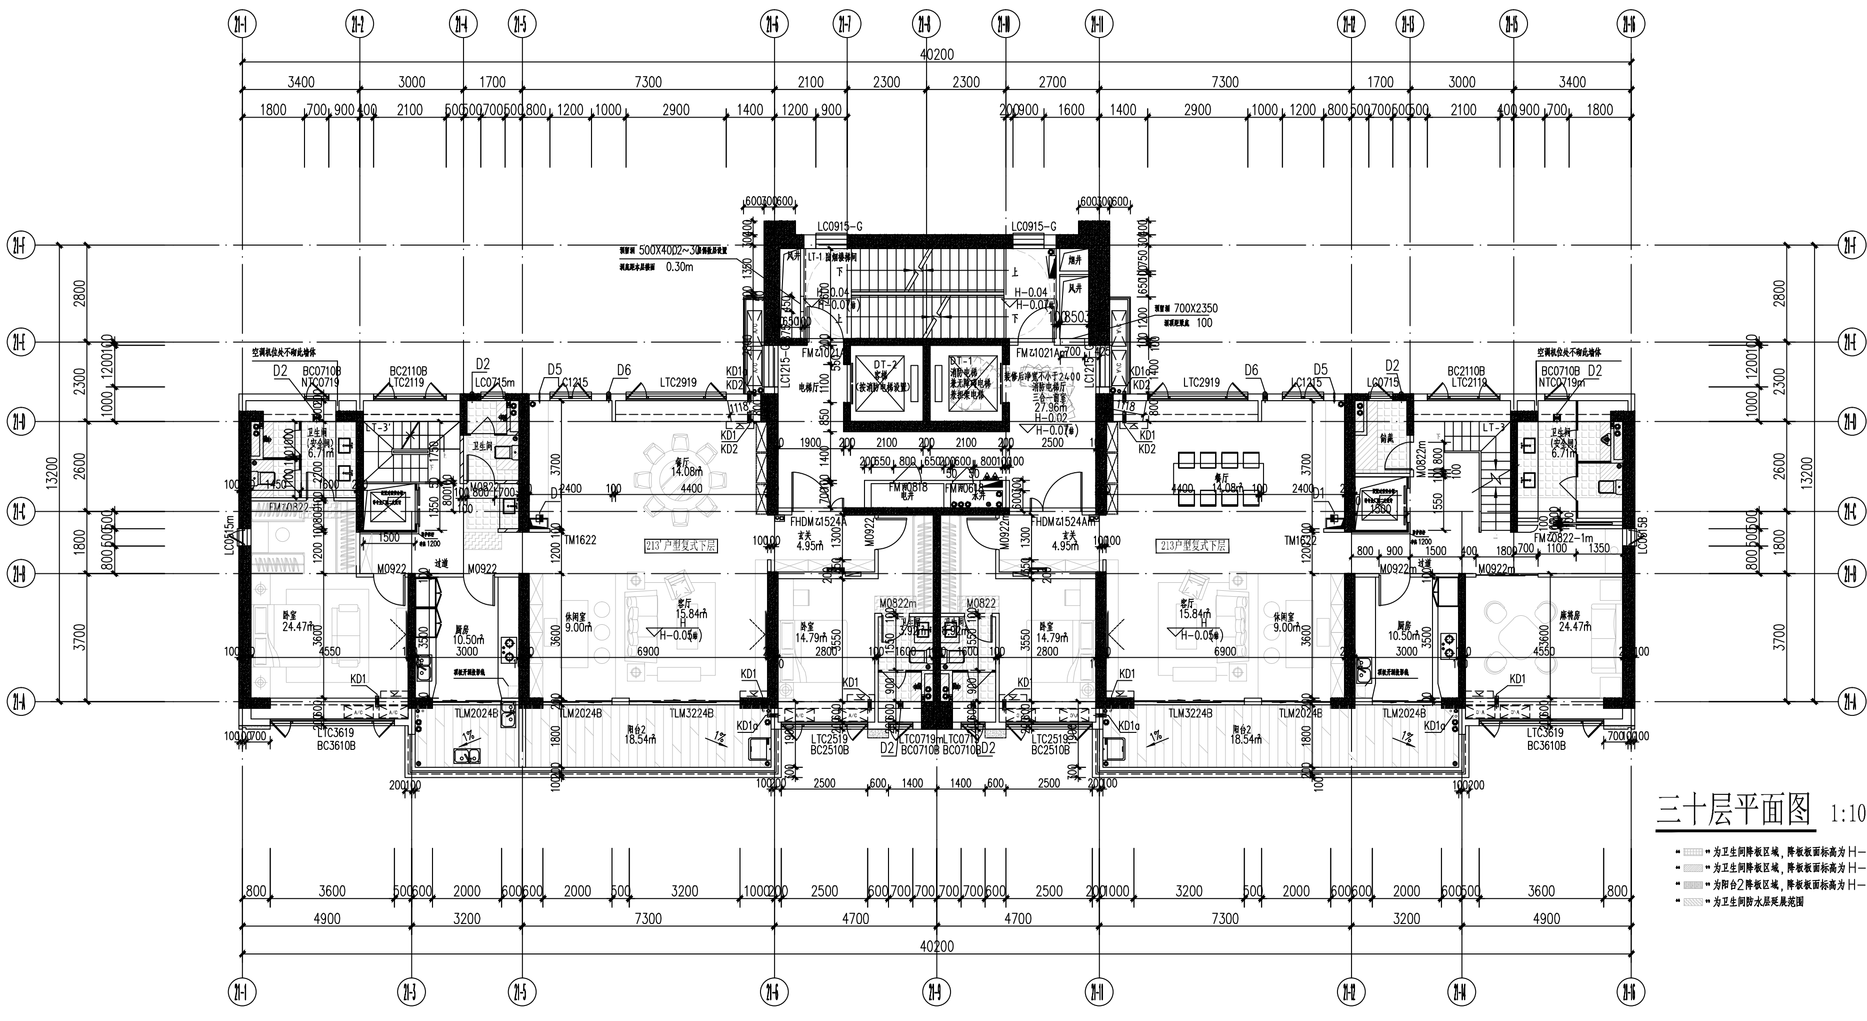

三十层平面图 1:100

- “▤”为卫生间降板区域，降板板面标高为H－0.130
- “▨”为卫生间降板区域，降板板面标高为H－0.400
- “▦”为阳台2降板区域，降板板面标高为H－0.140
- “▤”为卫生间防水层延展范围

变更后

出图记录 ISSUE NOTES

版本 REV.	日期 DATE	备注 REMARK
V1.0	2021-05	
V2.0	2022-12	

注册执业栏 REGISTERED ARCHITECT/ENGINEER

姓名 NAME:
注册证书号码 REGISTRATION CERTIFICATE NO.:
注册印章号码 STAMP NO.:
设计号 JOB NO.:
工程名称 PROJECT TITLE: 半岛明珠一期(B区)
子项名称 SUB ITEM: 21栋
建设单位 CLIENT: 揭阳市金印房地产开发有限公司
图名 DRAWING TITLE: 三十层平面图
单位 UNIT: mm
比例 SCALE: 1:100
日期 DATE: 2022-12
图别 DWG. CATEGORY: 建施
图号 DWG. NO.: P05-BG
版本 VER. NO.: V2.0

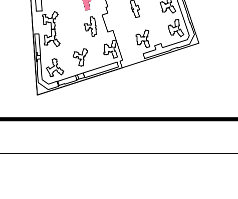一层平面图 DRAWN BY		
设计 DESIGNED BY		
校对 CHECKED BY		
专业负责人 DISCIPLINE CHIEF		
设计总负责人 PROJECT CHIEF		
审核 AUDIT		
审定 APPROVED BY