| 会签栏 | | | | | |
|---|---|---|---|---|---|
| 建　筑 | | 电　气 | | 采暖通风 | |
| 结　构 | | 给 排 水 | | 总　图 | |

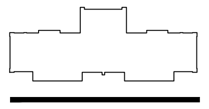

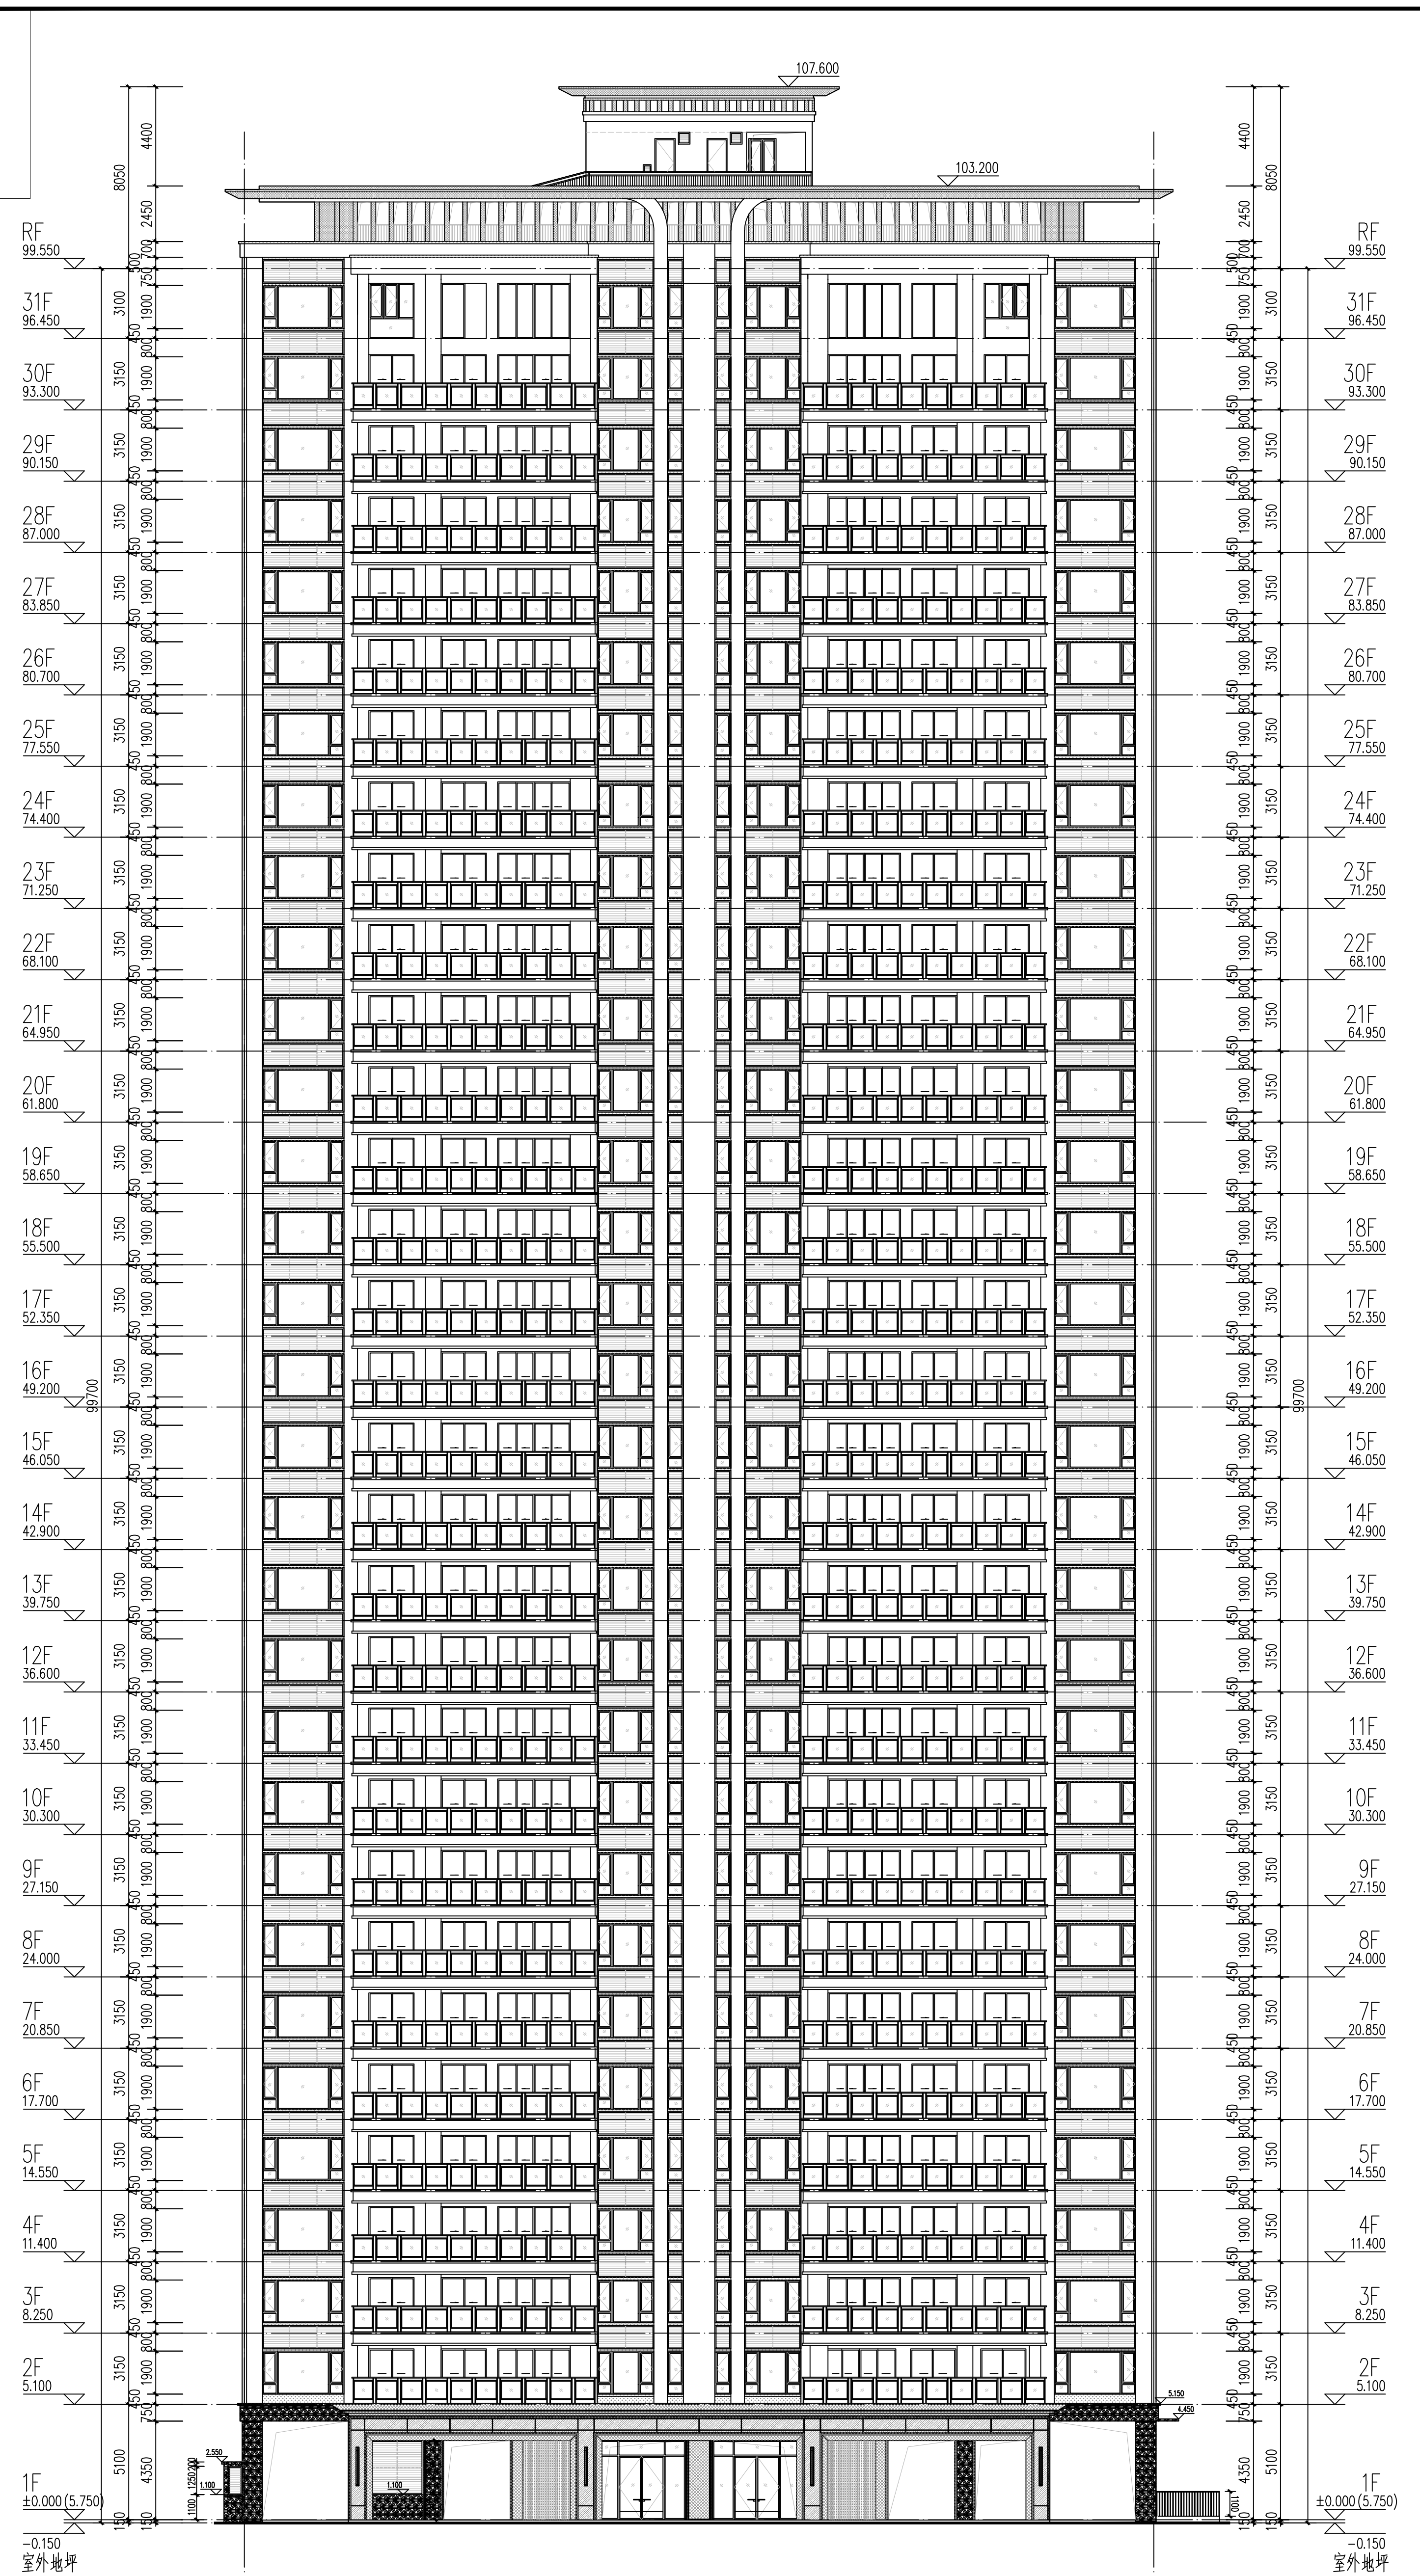
107.600
103.200
RF 99.550
31F 96.450
30F 93.300
29F 90.150
28F 87.000
27F 83.850
26F 80.700
25F 77.550
24F 74.400
23F 71.250
22F 68.100
21F 64.950
20F 61.800
19F 58.650
18F 55.500
17F 52.350
16F 49.200
15F 46.050
14F 42.900
13F 39.750
12F 36.600
11F 33.450
10F 30.300
9F 27.150
8F 24.000
7F 20.850
6F 17.700
5F 14.550
4F 11.400
3F 8.250
2F 5.100
1F ±0.000(5.750)
-0.150
室外地坪
4400
8050
2450
3100
3150
1900
99700
5100
4350
(21-1)
(21-16)

(21-1)—(21-16)立面图 1:150

# 变更前

| 住宅塔楼立面材质图例 | | | |
|---|---|---|---|
| 立面材质 | 图例 | 色号 | 应用部位 |
| 仿石漆 | ▩ | | 架空层墙体、二层线脚 |
| 深咖啡色涂料 | ░ | 国标1063 | 外墙、窗台挑檐 |
| 深咖啡色铝合金型材 | ▦ | 国标1063 | 大堂门头 |
| 黄金麻瓷砖 | ▨ | | 大堂门头 |
| 米黄色质感涂料 | □ | | 外墙、构架层机房立面 |
| 白色腻子 | ◌ | | 阳台3内墙面 |
| 穿孔铝板 | ▫ | | 东西向外窗遮阳板 |
| 深咖啡色铝合金外门窗 | ☐ | 国标1063 | 外门窗 |
| 深咖啡色铝合金百叶 | ▤ | 国标1063 | 空调机位、风井、<br>机房洞门百叶 |

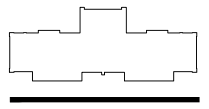

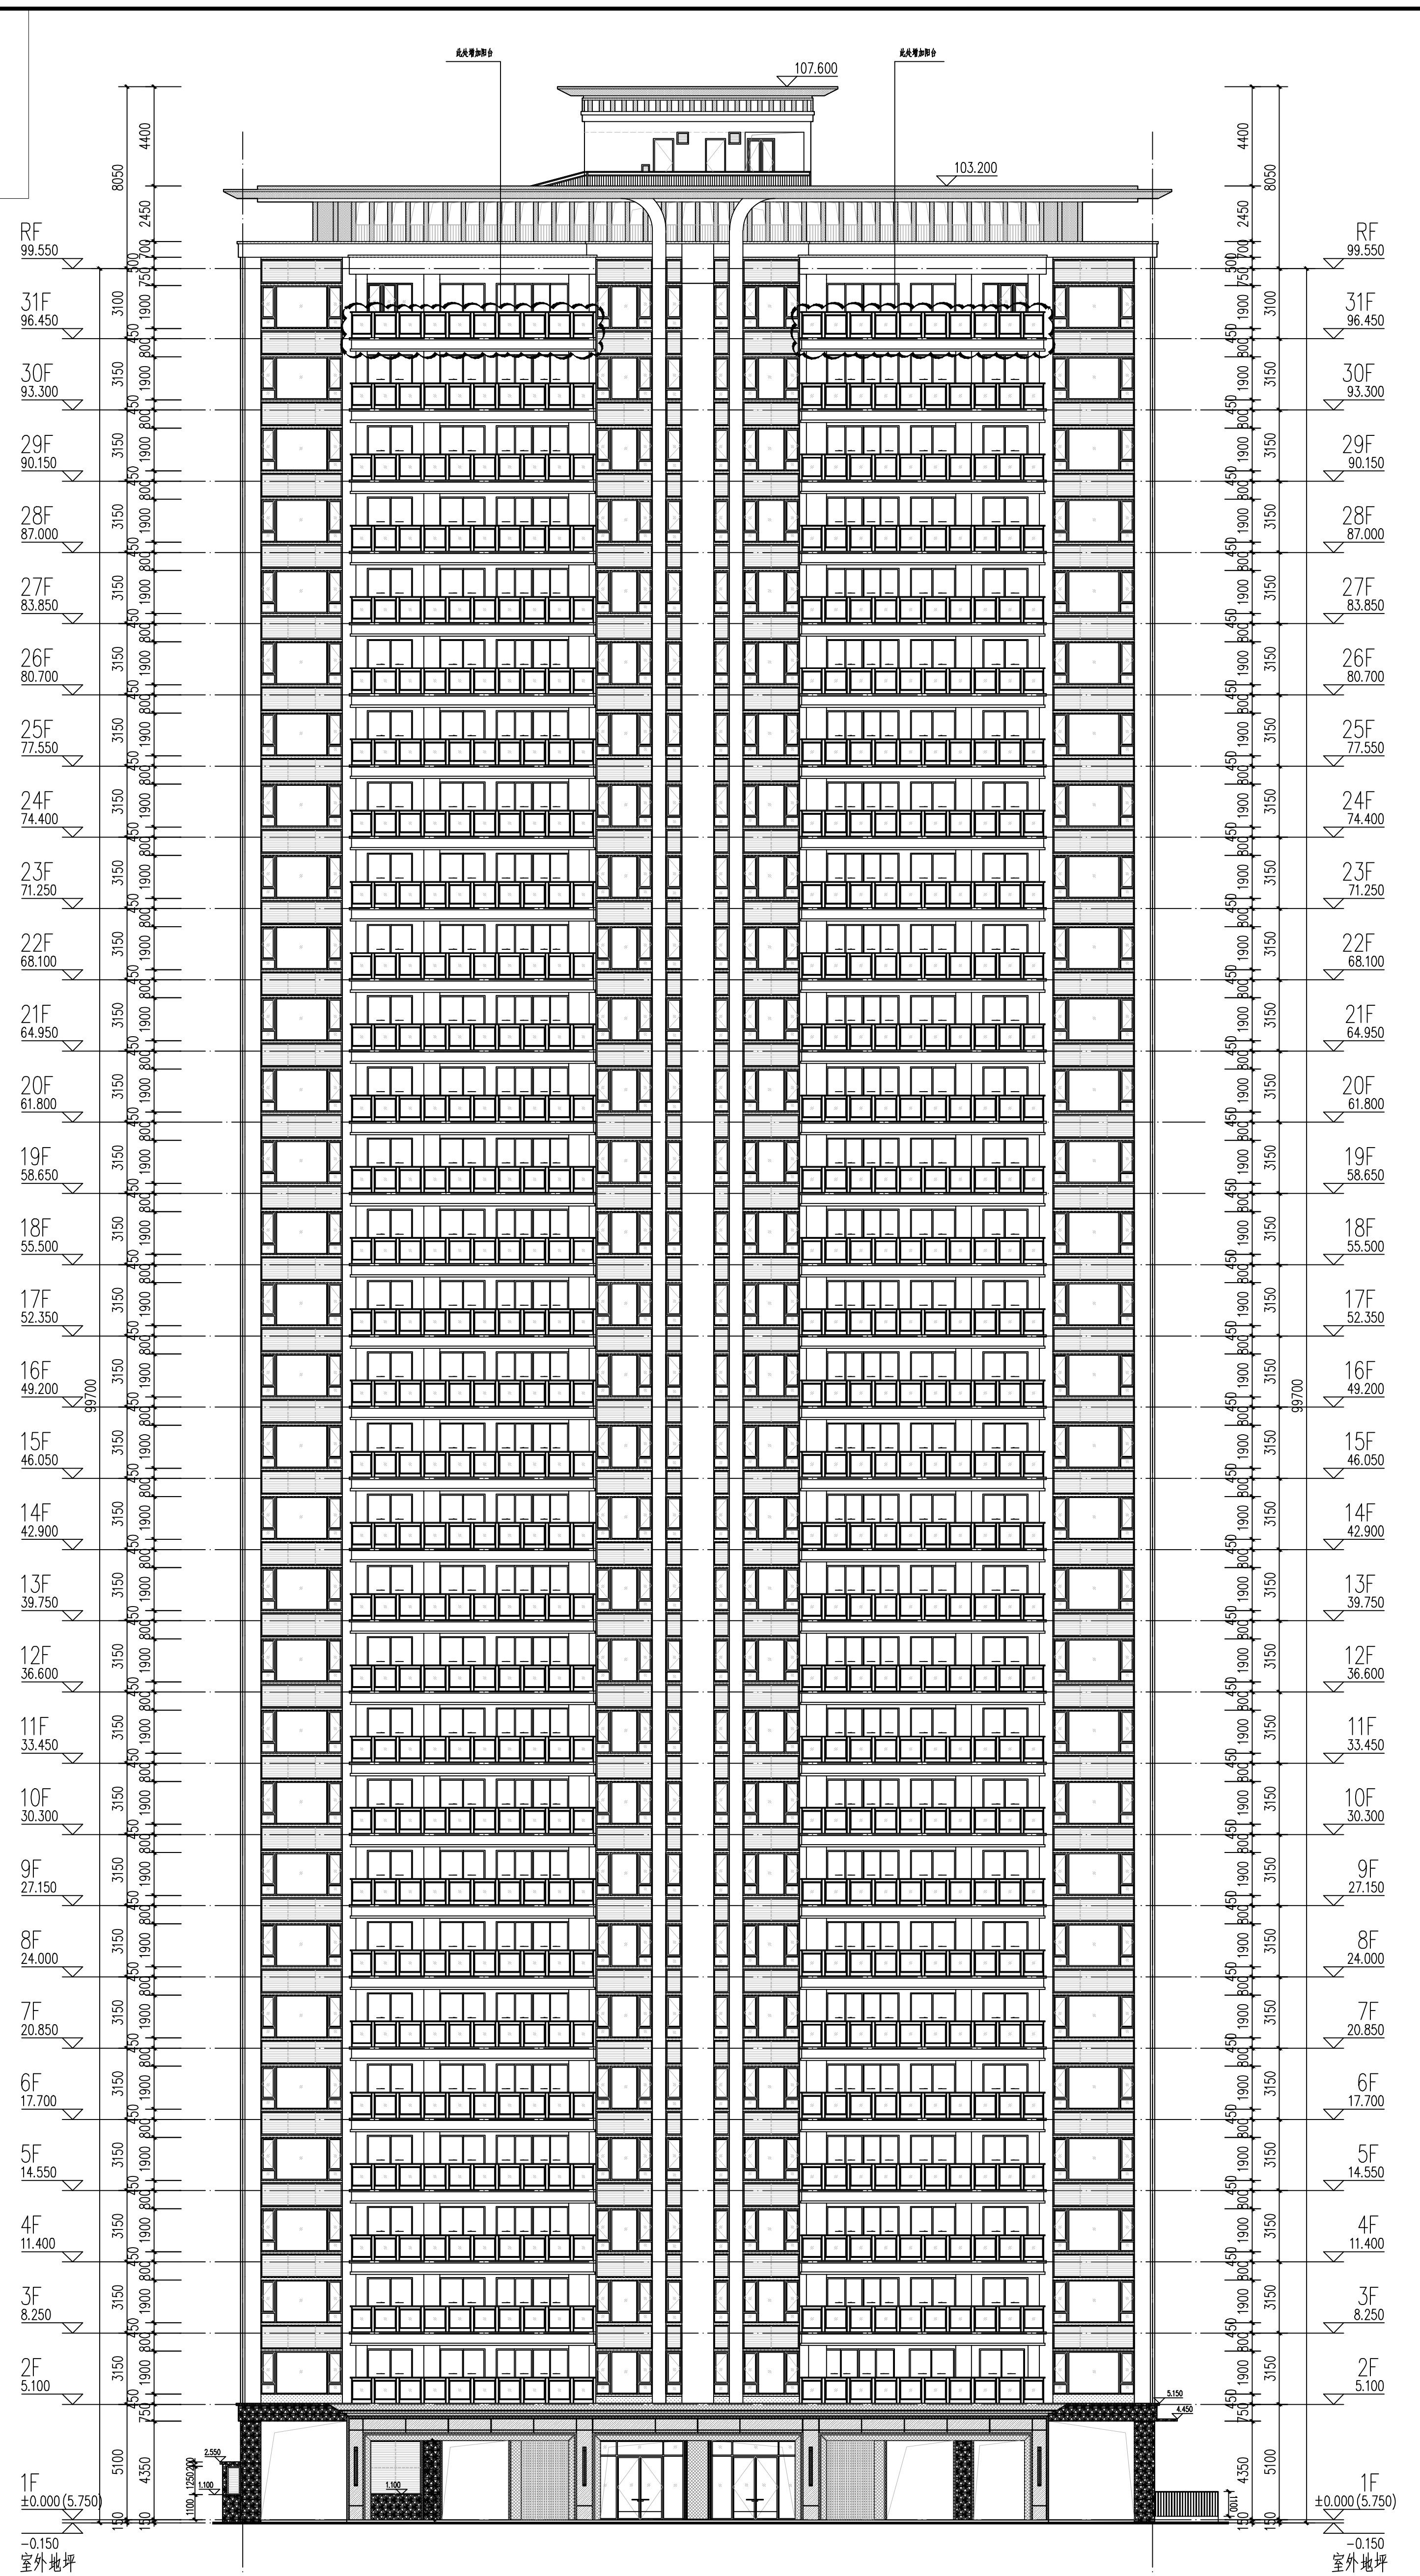
此处增加阳台
此处增加阳台
107.600
103.200
RF 99.550
31F 96.450
30F 93.300
29F 90.150
28F 87.000
27F 83.850
26F 80.700
25F 77.550
24F 74.400
23F 71.250
22F 68.100
21F 64.950
20F 61.800
19F 58.650
18F 55.500
17F 52.350
16F 49.200
15F 46.050
14F 42.900
13F 39.750
12F 36.600
11F 33.450
10F 30.300
9F 27.150
8F 24.000
7F 20.850
6F 17.700
5F 14.550
4F 11.400
3F 8.250
2F 5.100
1F ±0.000(5.750)
-0.150
室外地坪
4400
8050
2450
3100
3150
1900
99700
5100
4350
(21-1)
(21-16)

(21-1)—(21-16)立面图 1:150

# 变更后

| 住宅塔楼立面材质图例 | | | |
|---|---|---|---|
| 立面材质 | 图例 | 色号 | 应用部位 |
| 仿石漆 | ▩ | | 架空层墙体、二层线脚 |
| 深咖啡色涂料 | ░ | 国标1063 | 外墙、窗台挑檐 |
| 深咖啡色铝合金型材 | ▦ | 国标1063 | 大堂门头 |
| 黄金麻瓷砖 | ▨ | | 大堂门头 |
| 米黄色质感涂料 | □ | | 外墙、构架层机房立面 |
| 白色腻子 | ◌ | | 阳台3内墙面 |
| 穿孔铝板 | ▫ | | 东西向外窗遮阳板 |
| 深咖啡色铝合金外门窗 | ☐ | 国标1063 | 外门窗 |
| 深咖啡色铝合金百叶 | ▤ | 国标1063 | 空调机位、风井、<br>机房洞门百叶 |

平面示意: KEY PLAN

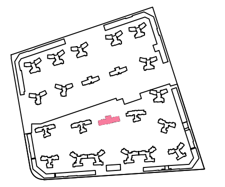

| 出图记录 ISSUE NOTES | | |
|---|---|---|
| 版　本 REV. | 日　期 DATE | 备　注 REMARK |
| V1.0 | 2021-05 | |
| V2.0 | 2022-12 | |

注册执业栏 REGISTERED ARCHITECT/ENGINEER

姓　　名: NAME

注册证书号码: REGISTRATION CERTIFICATE NO.

注册印章号码: STAMP NO.

设计号: JOB NO.

工程名称: PROJECT TITLE
半岛明珠一期(B区)

子项名称: SUB ITEM
21栋

建设单位: CLIENT
揭阳市金印房地产开发有限公司

图 名: DRAWING TITLE
(21-1)—(21-16)立面图

| | | | |
|---|---|---|---|
| 单 位: UNIT | mm | 图 别: DWG. CATEGORY | 建施 |
| 比 例: SCALE | 1:150 | 图 号: DWG. NO. | E03-BG |
| 日 期: DATE | 2022-12 | 版 本: VER. NO. | V2.0 |

| | | |
|---|---|---|
| 一层平面图 DRAWN BY | | |
| 设　计 DESIGNED BY | | |
| 校　对 CHECKED BY | | |
| 专业负责人 DISCIPLINE CHIEF | | |
| 设计总负责人 PROJECT CHIEF | | |
| 审　核 AUDIT | | |
| 审　定 APPROVED BY | | |