会签栏						
	建　筑		电　气		采暖通风	
	结　构		给排水		总　图	

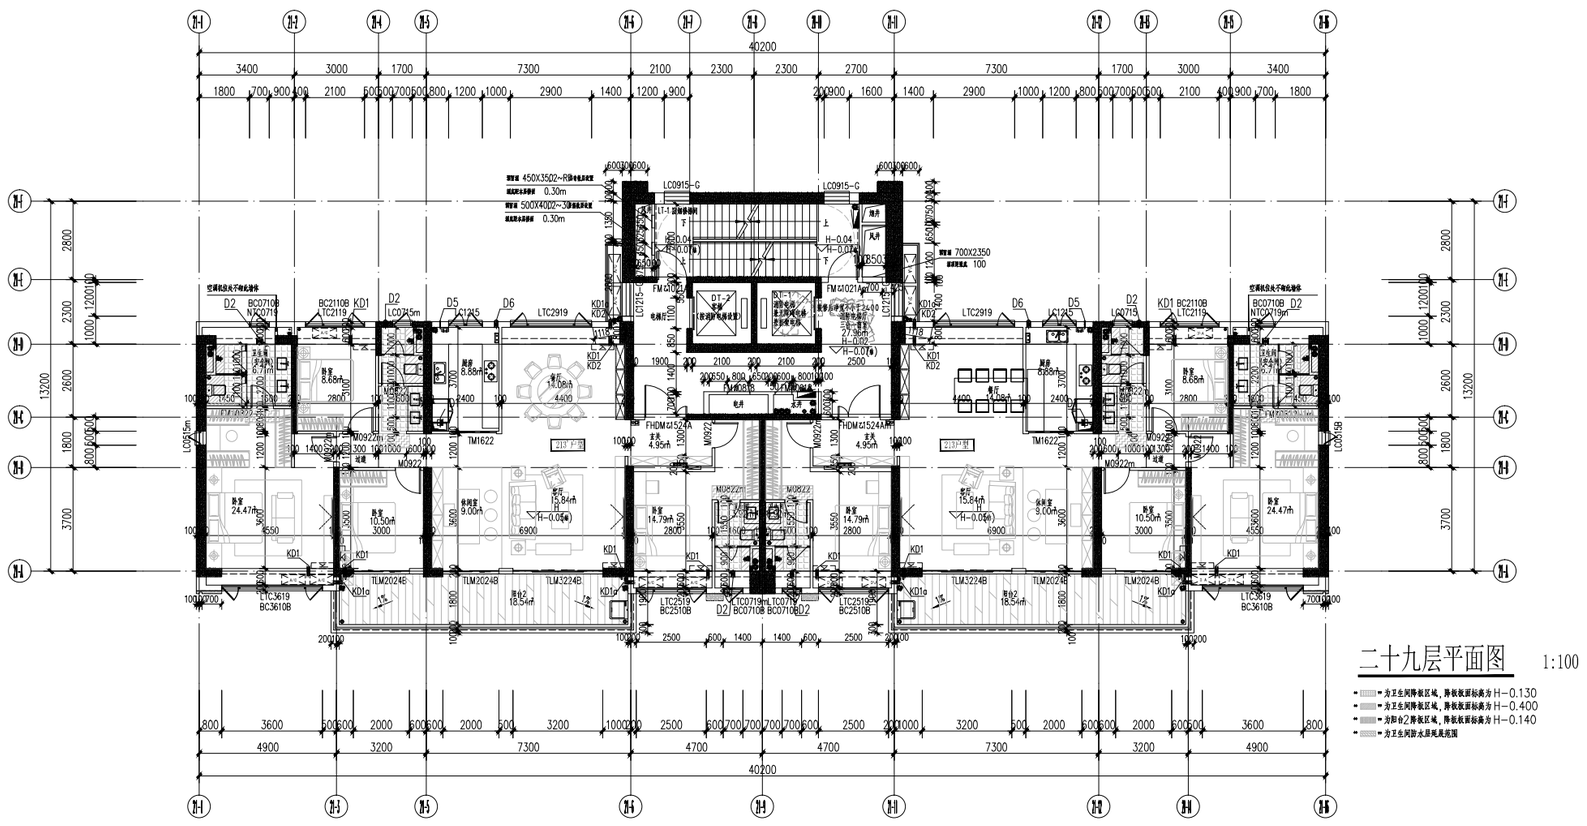

变更前

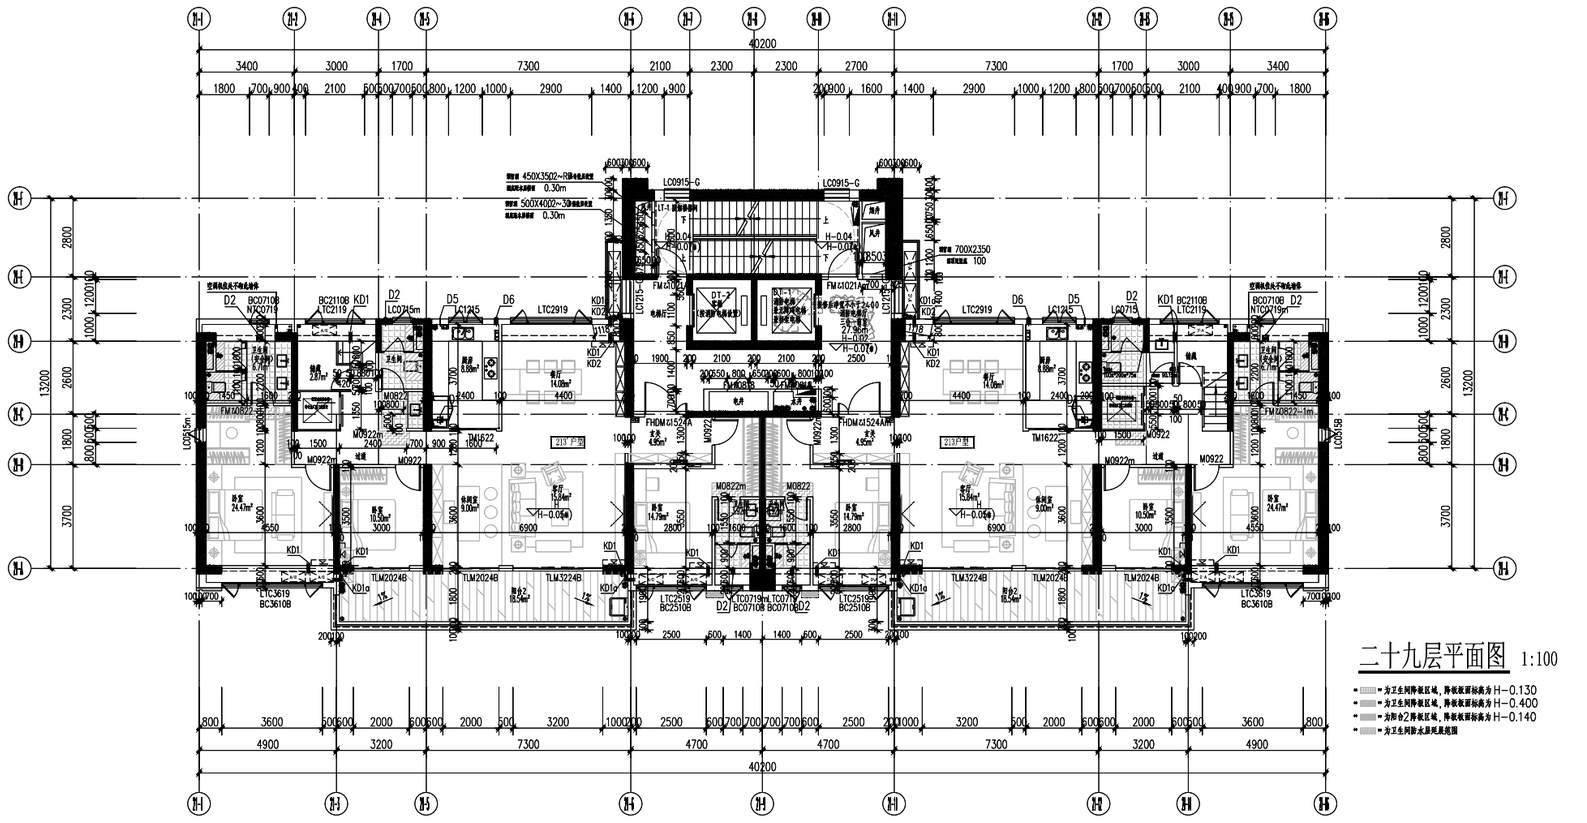

变更后

平面示意：

图纸记录 ISSUE NOTES			
版本 REV.	日期 DATE	备注 REMARK	
V1.0	2021-05		
V2.0	2022-12		

注册建筑师签名 REGISTERED ARCHITECT/ENGINEER

姓　名	NAME
注册证书号码	REGISTRATION CERTIFICATE NO.
注册师章号码	STAMP NO.

设计号	JOB NO.
工程名称	PROJECT TITLE
羊岛明珠一期(B区)	
子项名称	SUB-ITEM
21栋	
建设单位	CLIENT
揭阳市金印房地产开发有限公司	
图名	DRAWING TITLE
二十九层平面图	

单位 UNIT	mm	图别 类别 DWG. CATEGORY	
比例 SCALE	1:100	图号 PO4-1-B6 DWG. NO.	
日期 DATE	2022-12	版本 VER. NO.	V2.0

设计 DESIGNED BY		
校对 CHECKED BY		
专业负责人 DISCIPLINE CHIEF		
设计总负责人 PROJECT CHIEF		
审核 AUDIT		
审定 APPROVED BY		

KEY PLAN