




合 合 合 合 合	康 部	甲	气	天 影 部 又	
	部	部	部 大	部	

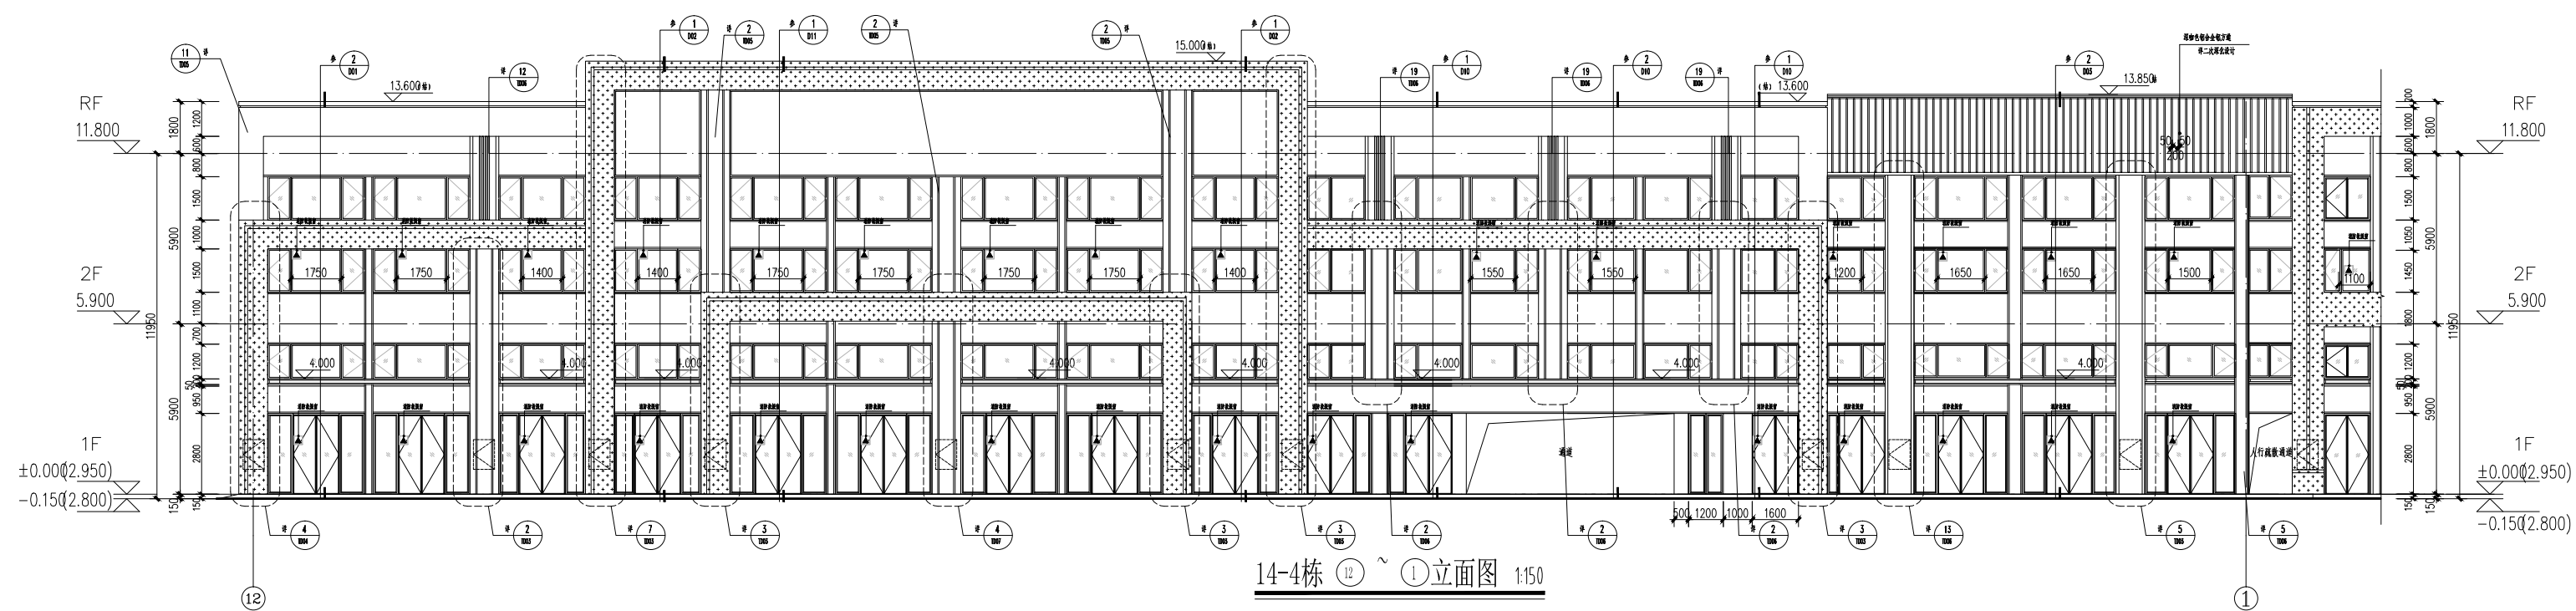

变更前

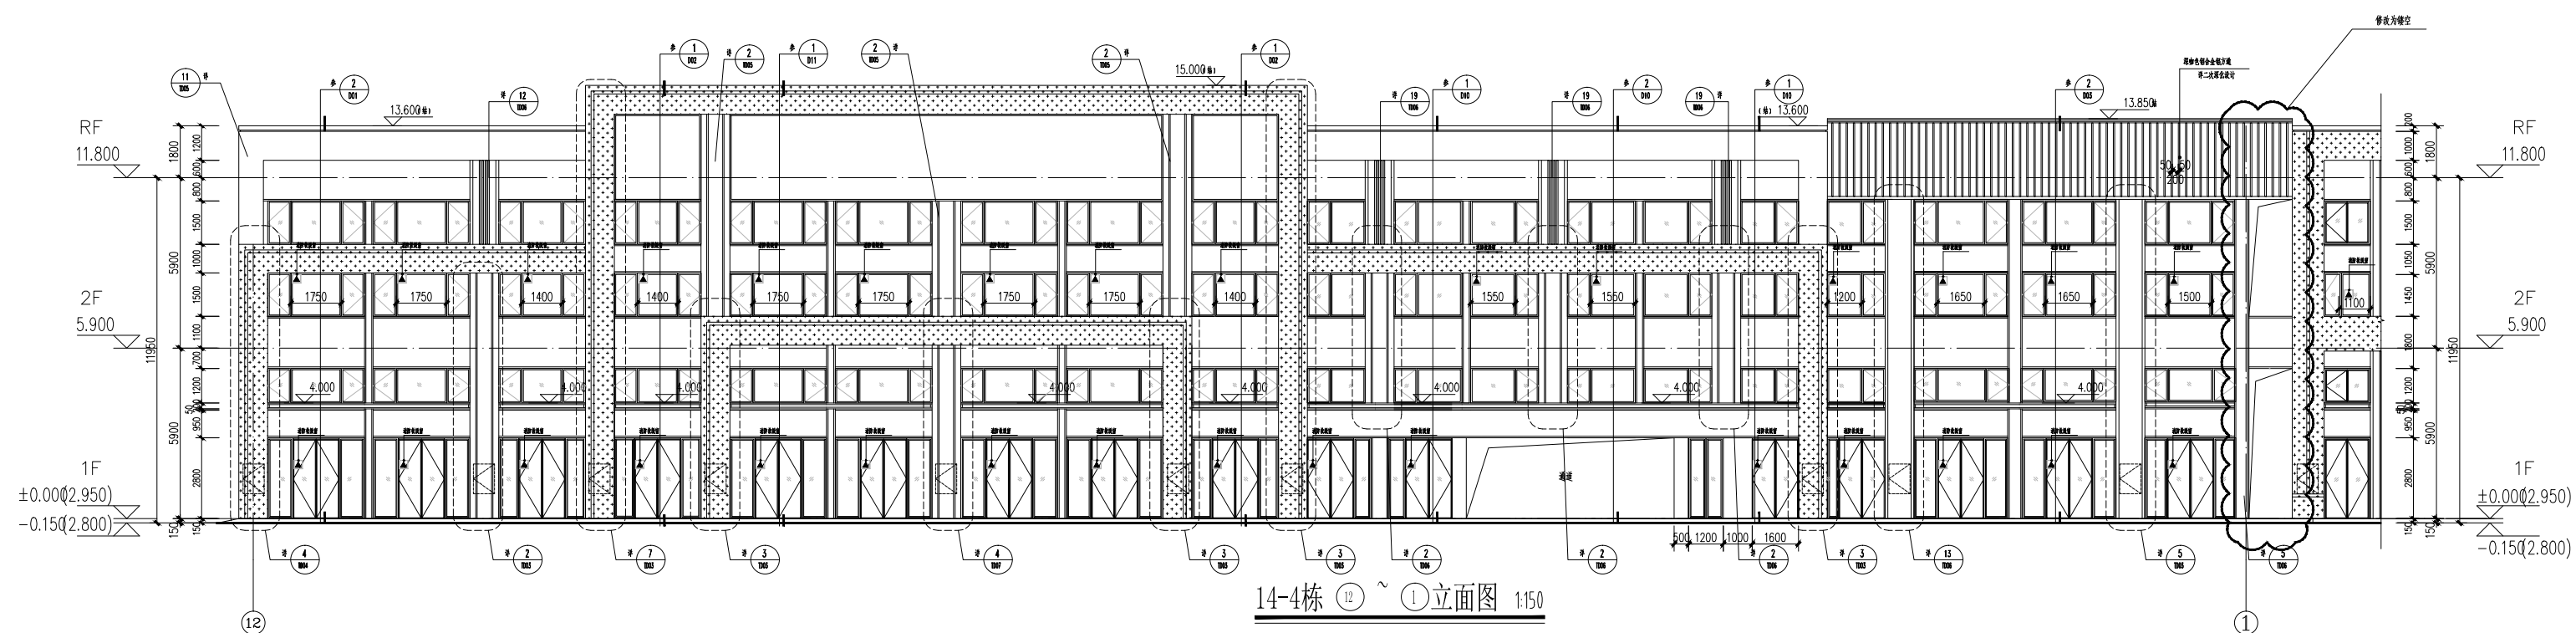

变更后

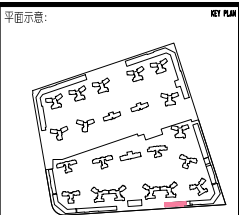[illegible]

注册执业栏	REGISTERED ARCHITECT/ENGINEER
姓 名	NAME
注册证书号	REGISTRATION CERTIFICATE NO.
注册印章号	STAMP NO.
执业证号	JOB NO.
工程名称	PROJECT TITLE
子项名称	SUBITEM
建设单位	CLIENT
设计单位	DRAWING TITLE

立面图 (一)			
单位: mm	UNIT	图名: 庭廊	DWG. CATEGORY
比例: 1:100	SCALE	图号: E01-B0	DWG. NO.
日期: 2022-12	DATE	版本: V2.0	VER. NO.
设计 DESIGNED BY			
校核 CHECKED BY			
专业负责人 DISCIPLINE CHIEF			
设计负责人 PROJECT CHIEF			
审核 AUDIT			
审批 APPROVED BY			