会签栏						
	建　筑		电　气		采暖通风	
	结　构		给排水		总　图	

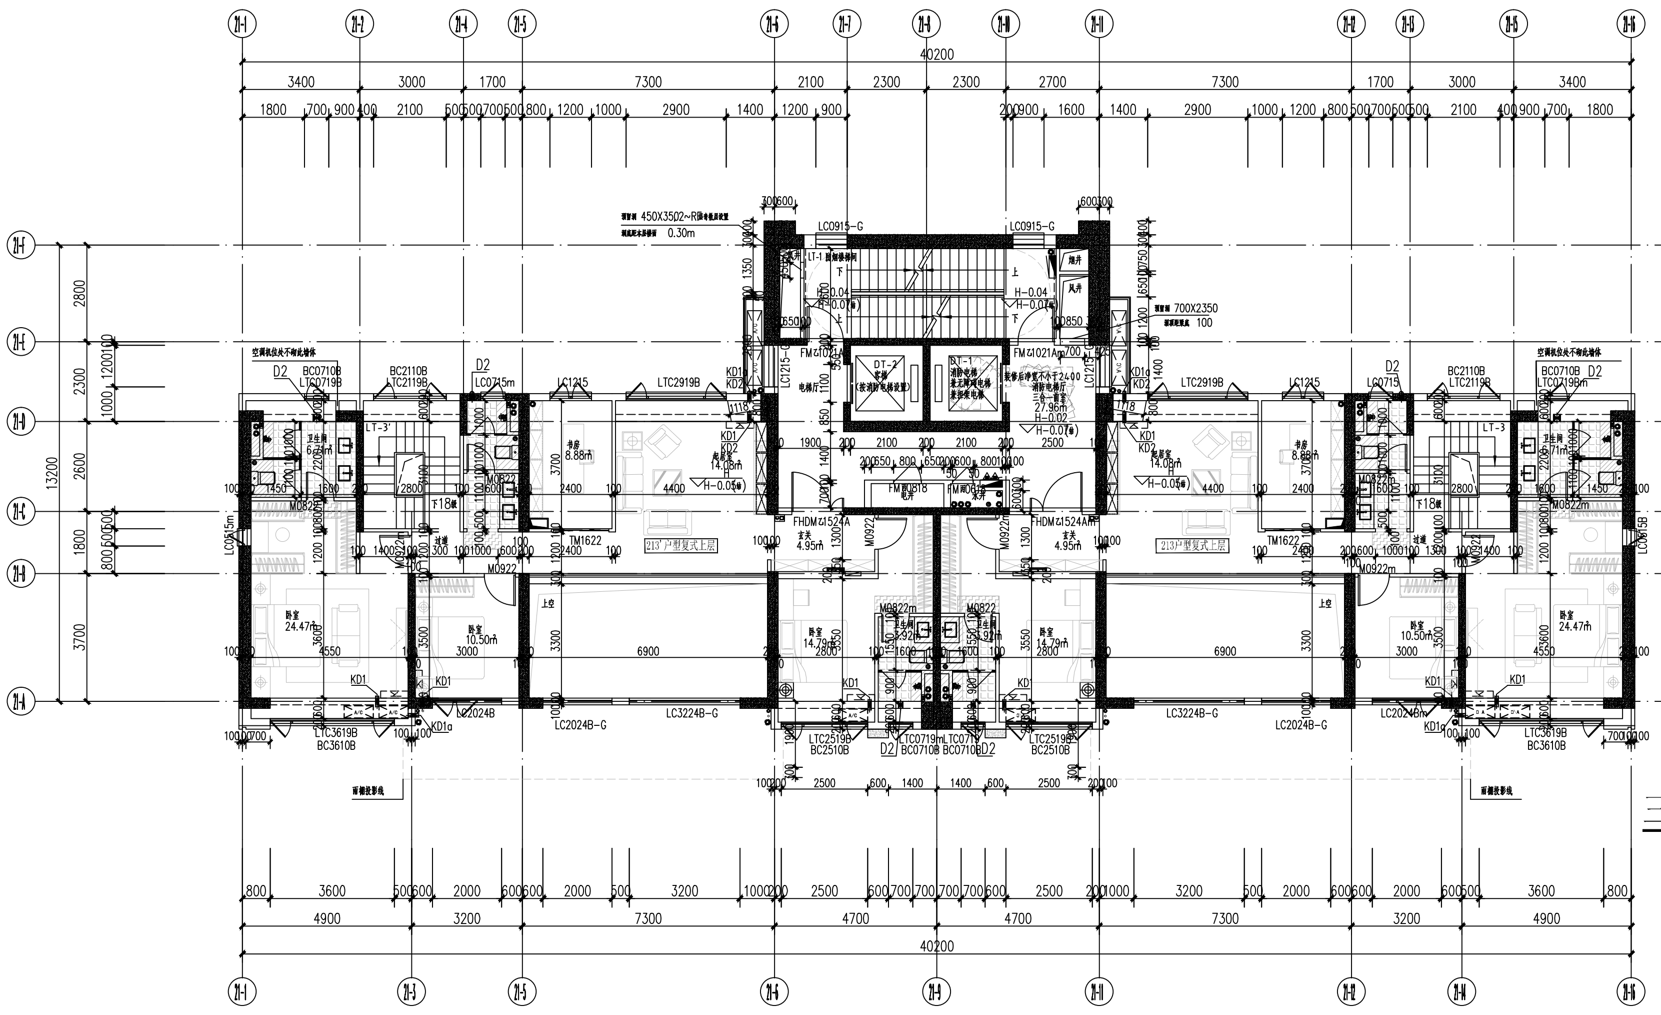

三十一层平面图 1:100

"▨" 为卫生间降板区域，降板板面标高为 H−0.130
"▨" 为卫生间降板区域，降板板面标高为 H−0.400
"▨" 为卫生间防水层延展范围

变更前

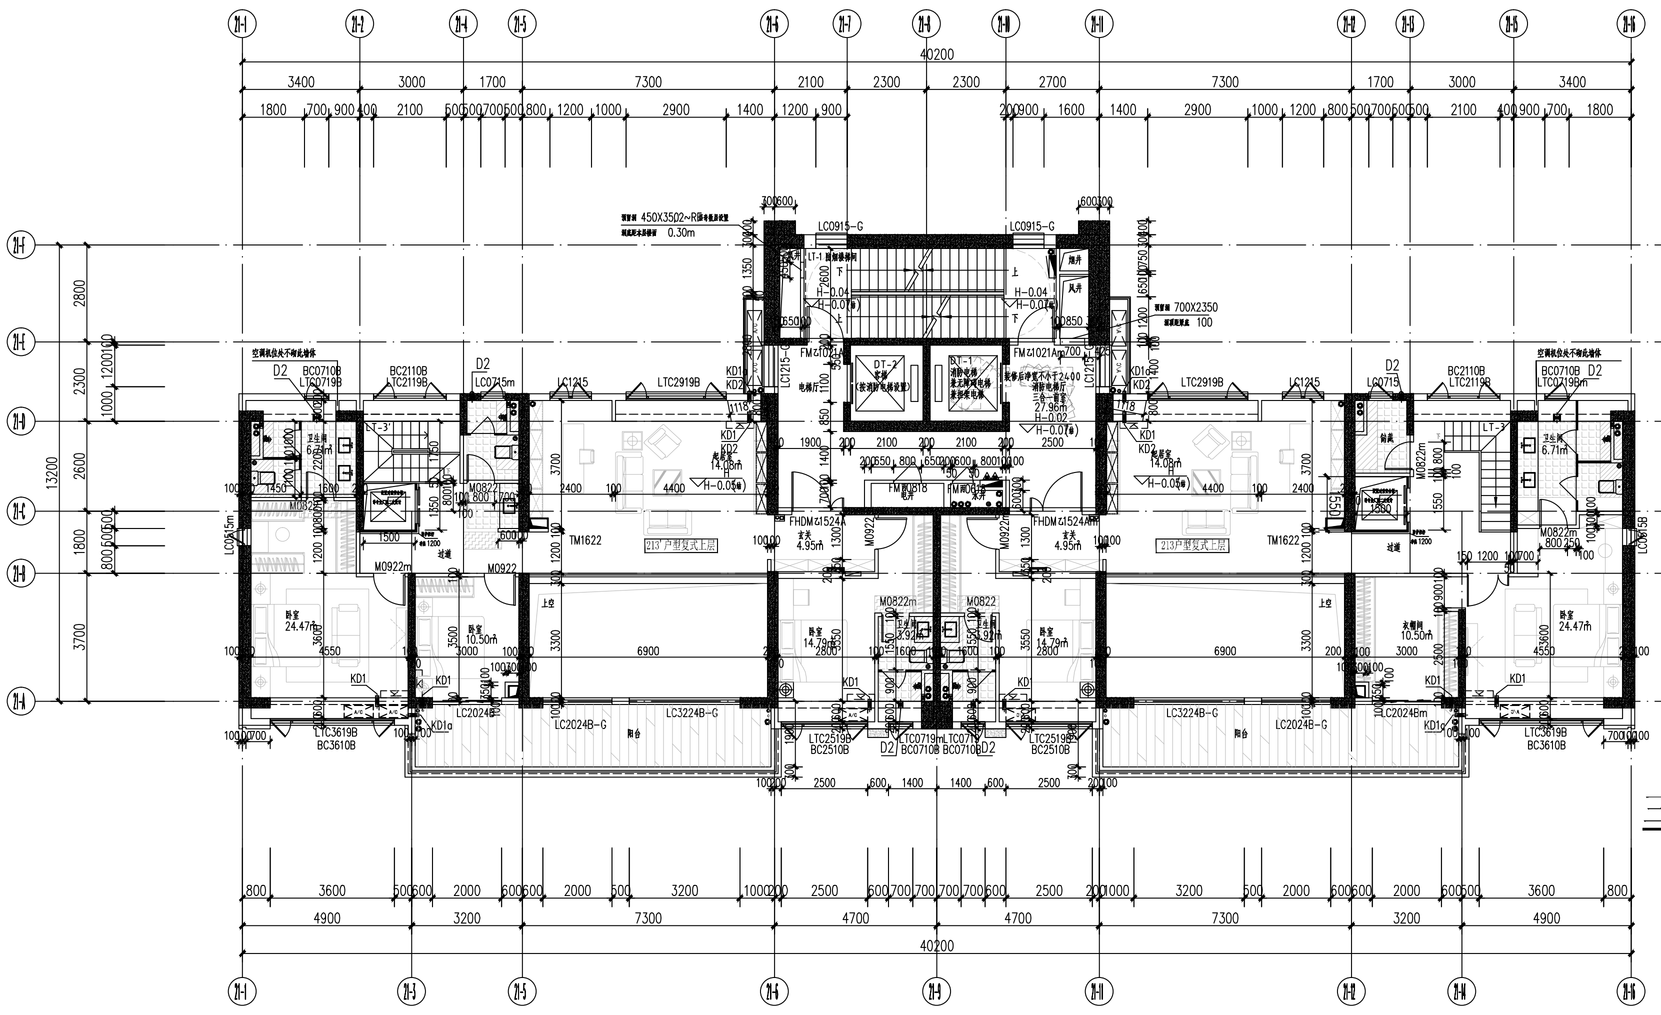

三十一层平面图 1:100

"▨" 为卫生间降板区域，降板板面标高为 H−0.130
"▨" 为卫生间降板区域，降板板面标高为 H−0.400
"▨" 为卫生间防水层延展范围

变更后

审　定 APPROVED BY
审　核 AUDIT
设计总负责人 PROJECT CHIEF
专业负责人 DISCIPLINE CHIEF
校　对 CHECKED BY
设　计 DESIGNED BY
一层平面图 DRAWN BY

单位 UNIT: mm
图类 DWG. CATEGORY: 建施
比例 SCALE: 1:100
图号 DWG. NO.: P06-BG
日期 DATE: 2022-12
版本 VER. NO.: V2.0

图名 DRAWING TITLE: 三十一层平面图
建设单位 CLIENT: 揭阳市金印房地产开发有限公司
子项名称 SUB ITEM: 21栋
工程名称 PROJECT TITLE: 半岛明珠一期(B区)
设计号 JOB NO.:

注册执业栏 REGISTERED ARCHITECT/ENGINEER
姓名 NAME:
注册证书号码 REGISTRATION CERTIFICATE NO.:
注册印章号码 STAMP NO.:

出图记录 ISSUE NOTES

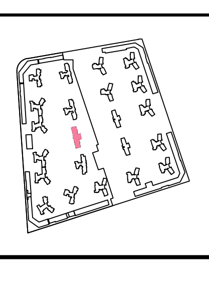版本 REV.	日期 DATE	备注 REMARK
V1.0	2021-05	
V2.0	2022-12