会签栏	建　筑		电　气		采暖通风	
	结　构		给排水		总　图	

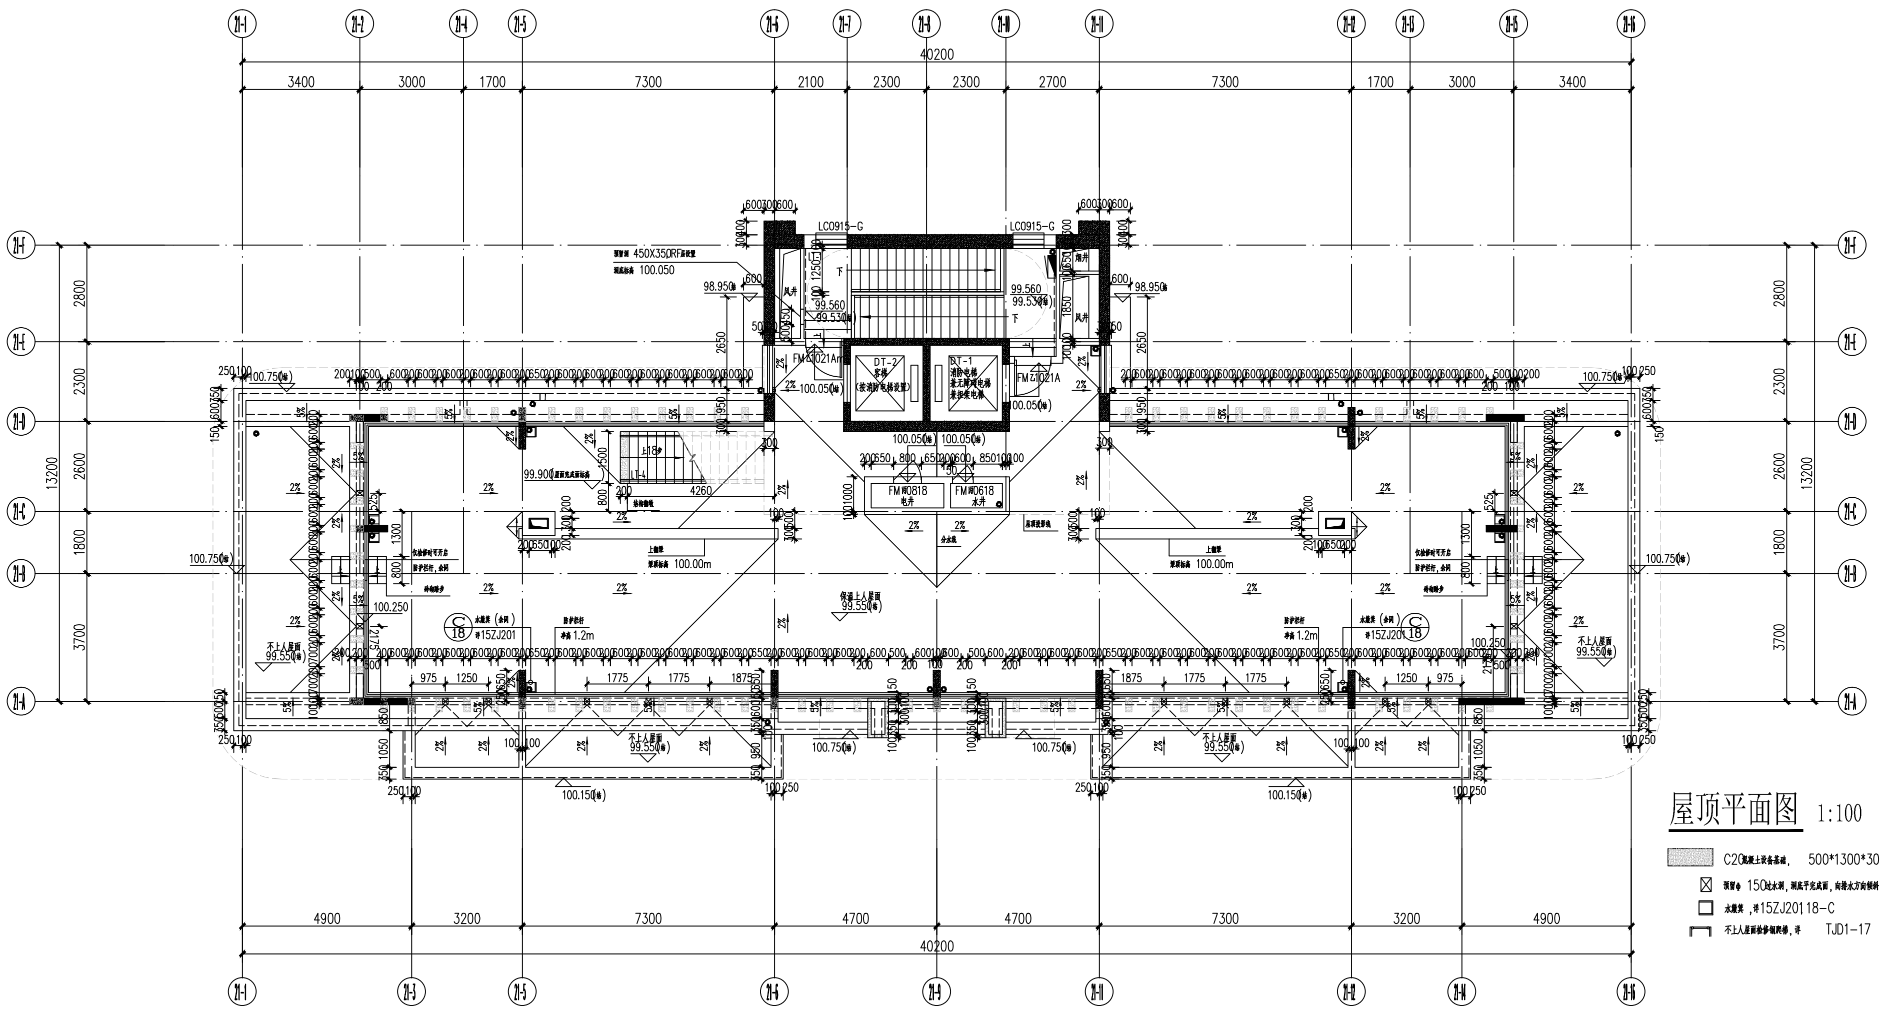
40200
3400
3000
1700
7300
2100
2300
2300
2700
7300
1700
3000
3400
2800
2300
2600
1800
3700
13200
4900
3200
7300
4700
4700
7300
3200
4900
40200
LC0915-G
100.050
98.950
99.560
99.530
100.750
100.250
99.550
100.150
FM0818
#15ZJ201

屋顶平面图 1:100

▨ C20混凝土设备基础，　500*1300*300(高出屋面结构面　300

☒ 预留Φ 150过水洞，洞底平完成面，向排水方向倾斜

☐ 水簸箕 ，详15ZJ201 18-C

不上人屋面检修钢爬梯，详　　TJD1-17

变更前

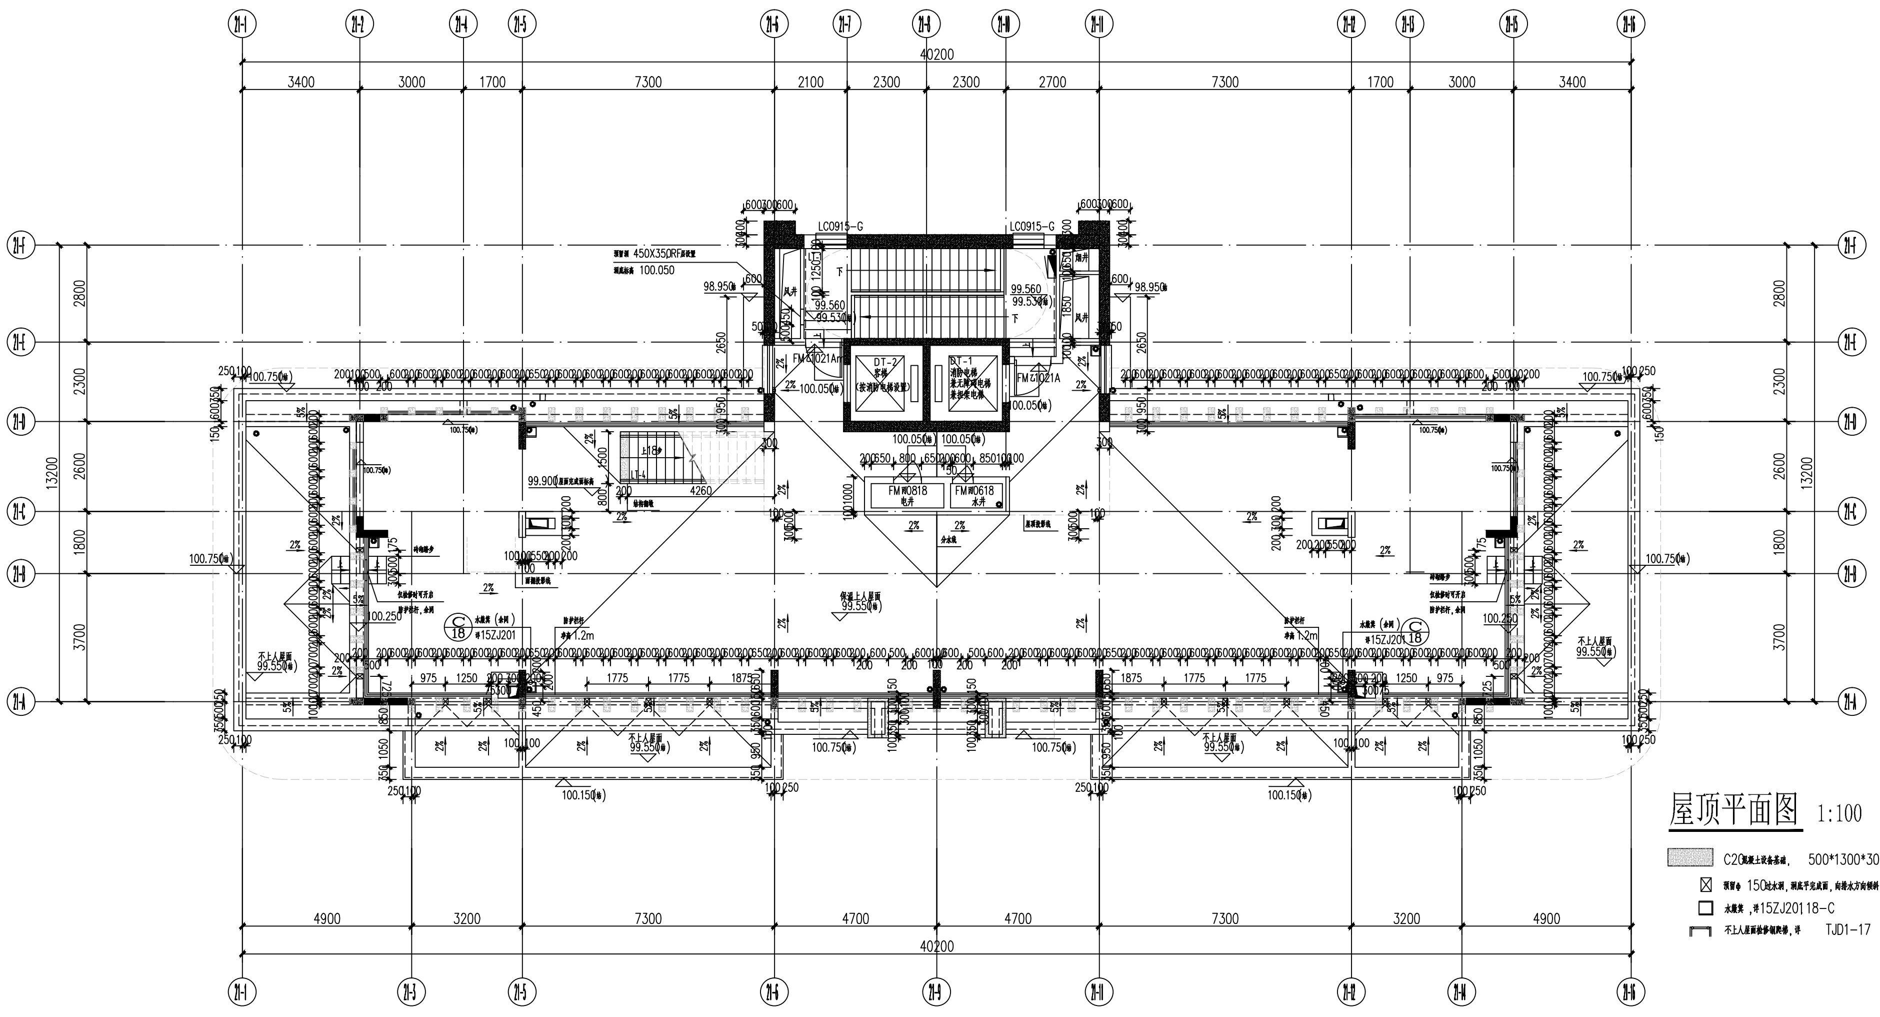
40200
3400
3000
1700
7300
2100
2300
2300
2700
7300
1700
3000
3400
2800
2300
2600
1800
3700
13200
4900
3200
7300
4700
4700
7300
3200
4900
40200
LC0915-G
100.050
98.950
99.560
99.530
100.750
100.250
99.550
100.150
FM0818
#15ZJ201
21-A
21-16

屋顶平面图 1:100

▨ C20混凝土设备基础，　500*1300*300(高出屋面结构面　300

☒ 预留Φ 150过水洞，洞底平完成面，向排水方向倾斜

☐ 水簸箕 ，详15ZJ201 18-C

不上人屋面检修钢爬梯，详　　TJD1-17

变更后

审　定 APPROVED BY				图名: DRAWING TITLE	屋顶平面图	
审　核 AUDIT				建设单位: CLIENT	揭阳市金印房地产开发有限公司	
设计总负责人 PROJECT CHIEF				子项名称: SUB ITEM	21栋	
专业负责人 DISCIPLINE CHIEF				工程名称: PROJECT TITLE	半岛明珠一期(B区)	
校　对 CHECKED BY				设计号: JOB NO.		
设　计 DESIGNED BY				注册印章号码: STAMP NO.		
一层平面图 DRAWN BY				注册证书号码: REGISTRATION CERTIFICATE NO.		
单　位: mm UNIT	图　别: 建施 DWG. CATEGORY			姓　名: NAME		
比　例: 1:100 SCALE	图　号: P07-BG DWG. NO.			注册执业栏 REGISTERED ARCHITECT/ENGINEER		
日　期: 2022-12 DATE	版　本: V2.0 VER. NO.					

出图记录 ISSUE NOTES

 版　本 REV.	日　期 DATE	备　注 REMARK
V1.0	2021-05	
V2.0	2022-12