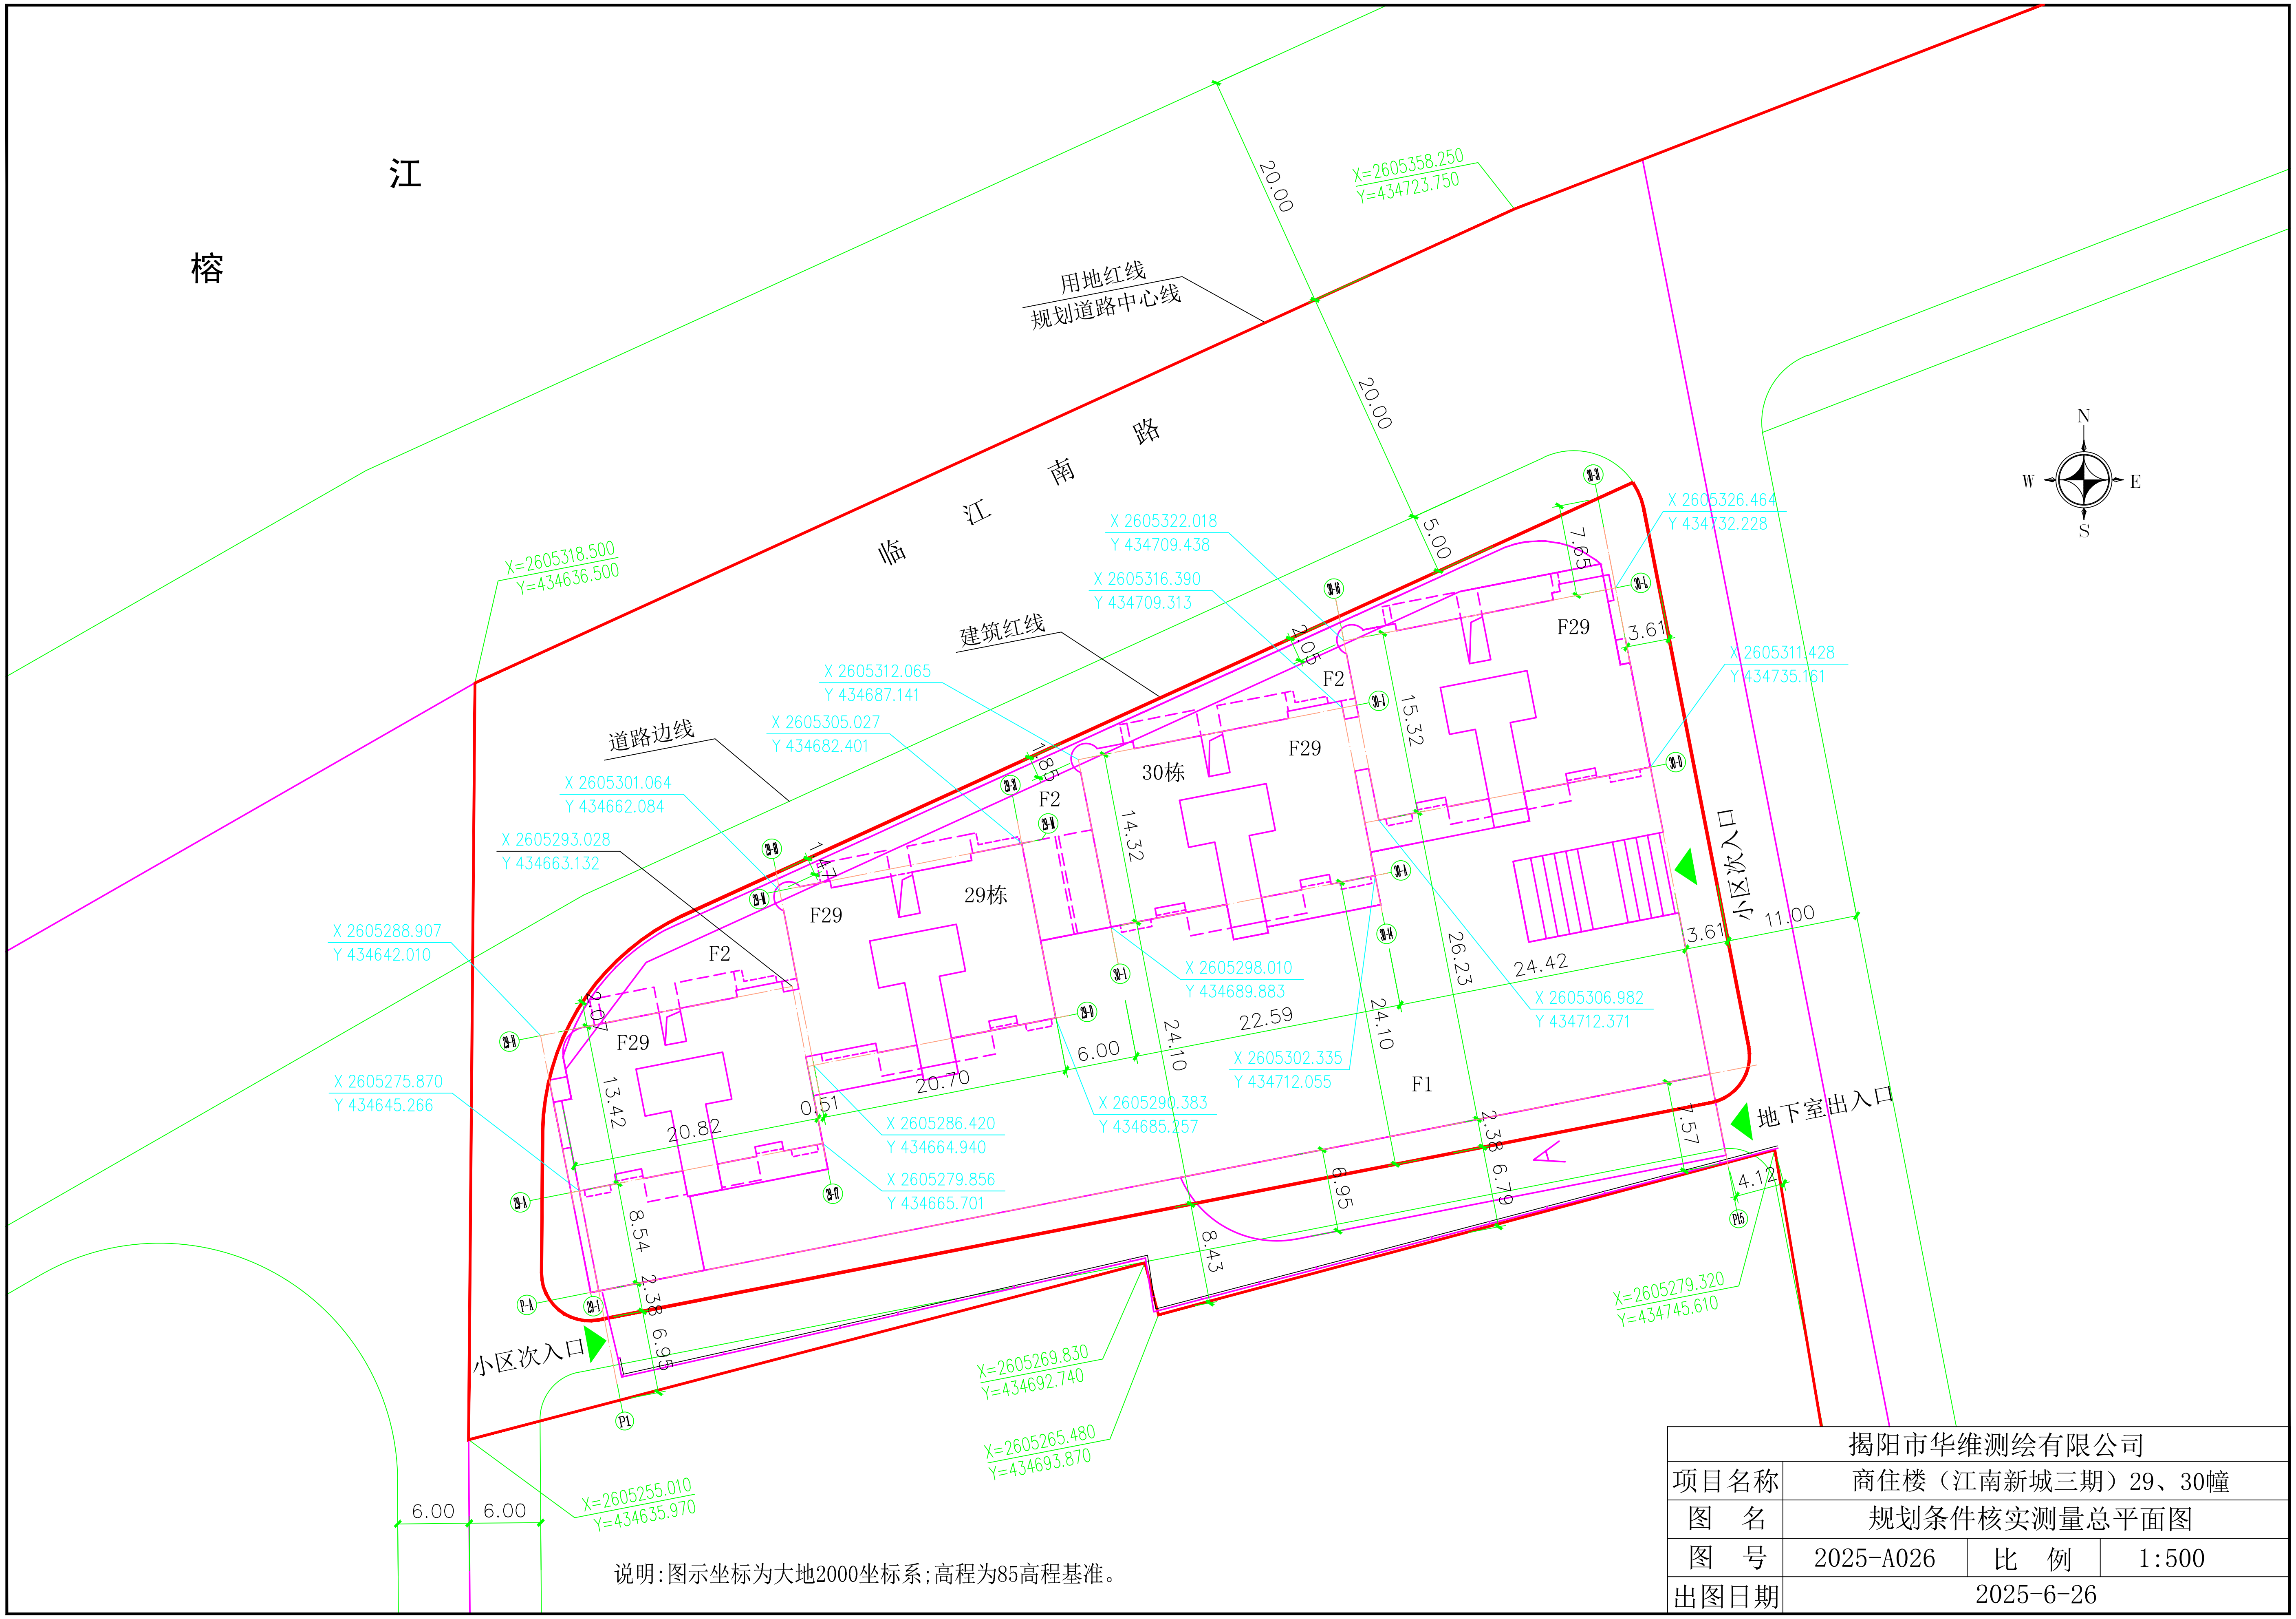
榕
江
临 江 南 路
用地红线
规划道路中心线
建筑红线
道路边线
29栋
30栋
F29
F2
F1
小区次入口
小区次入口
地下室出入口
N
S
W
E
X=2605358.250
Y=434723.750
X=2605318.500
Y=434636.500
X 2605326.464
Y 434732.228
X 2605322.018
Y 434709.438
X 2605316.390
Y 434709.313
X 2605311.428
Y 434735.161
X 2605312.065
Y 434687.141
X 2605305.027
Y 434682.401
X 2605301.064
Y 434662.084
X 2605293.028
Y 434663.132
X 2605288.907
Y 434642.010
X 2605275.870
Y 434645.266
X 2605298.010
Y 434689.883
X 2605306.982
Y 434712.371
X 2605302.335
Y 434712.055
X 2605290.383
Y 434685.257
X 2605286.420
Y 434664.940
X 2605279.856
Y 434665.701
X=2605279.320
Y=434745.610
X=2605269.830
Y=434692.740
X=2605265.480
Y=434693.870
X=2605255.010
Y=434635.970
20.00
20.00
5.00
7.65
3.61
3.61
2.05
15.32
14.32
1.85
26.23
24.42
11.00
24.10
24.10
22.59
6.00
20.70
0.51
20.82
13.42
2.07
8.54
2.38
6.95
6.95
8.43
2.38
6.79
7.57
4.12
6.00
6.00

说明:图示坐标为大地2000坐标系;高程为85高程基准。

揭阳市华维测绘有限公司			
项目名称	商住楼（江南新城三期）29、30幢		
图　名	规划条件核实测量总平面图		
图　号	2025-A026	比　例	1:500
出图日期	2025-6-26		