
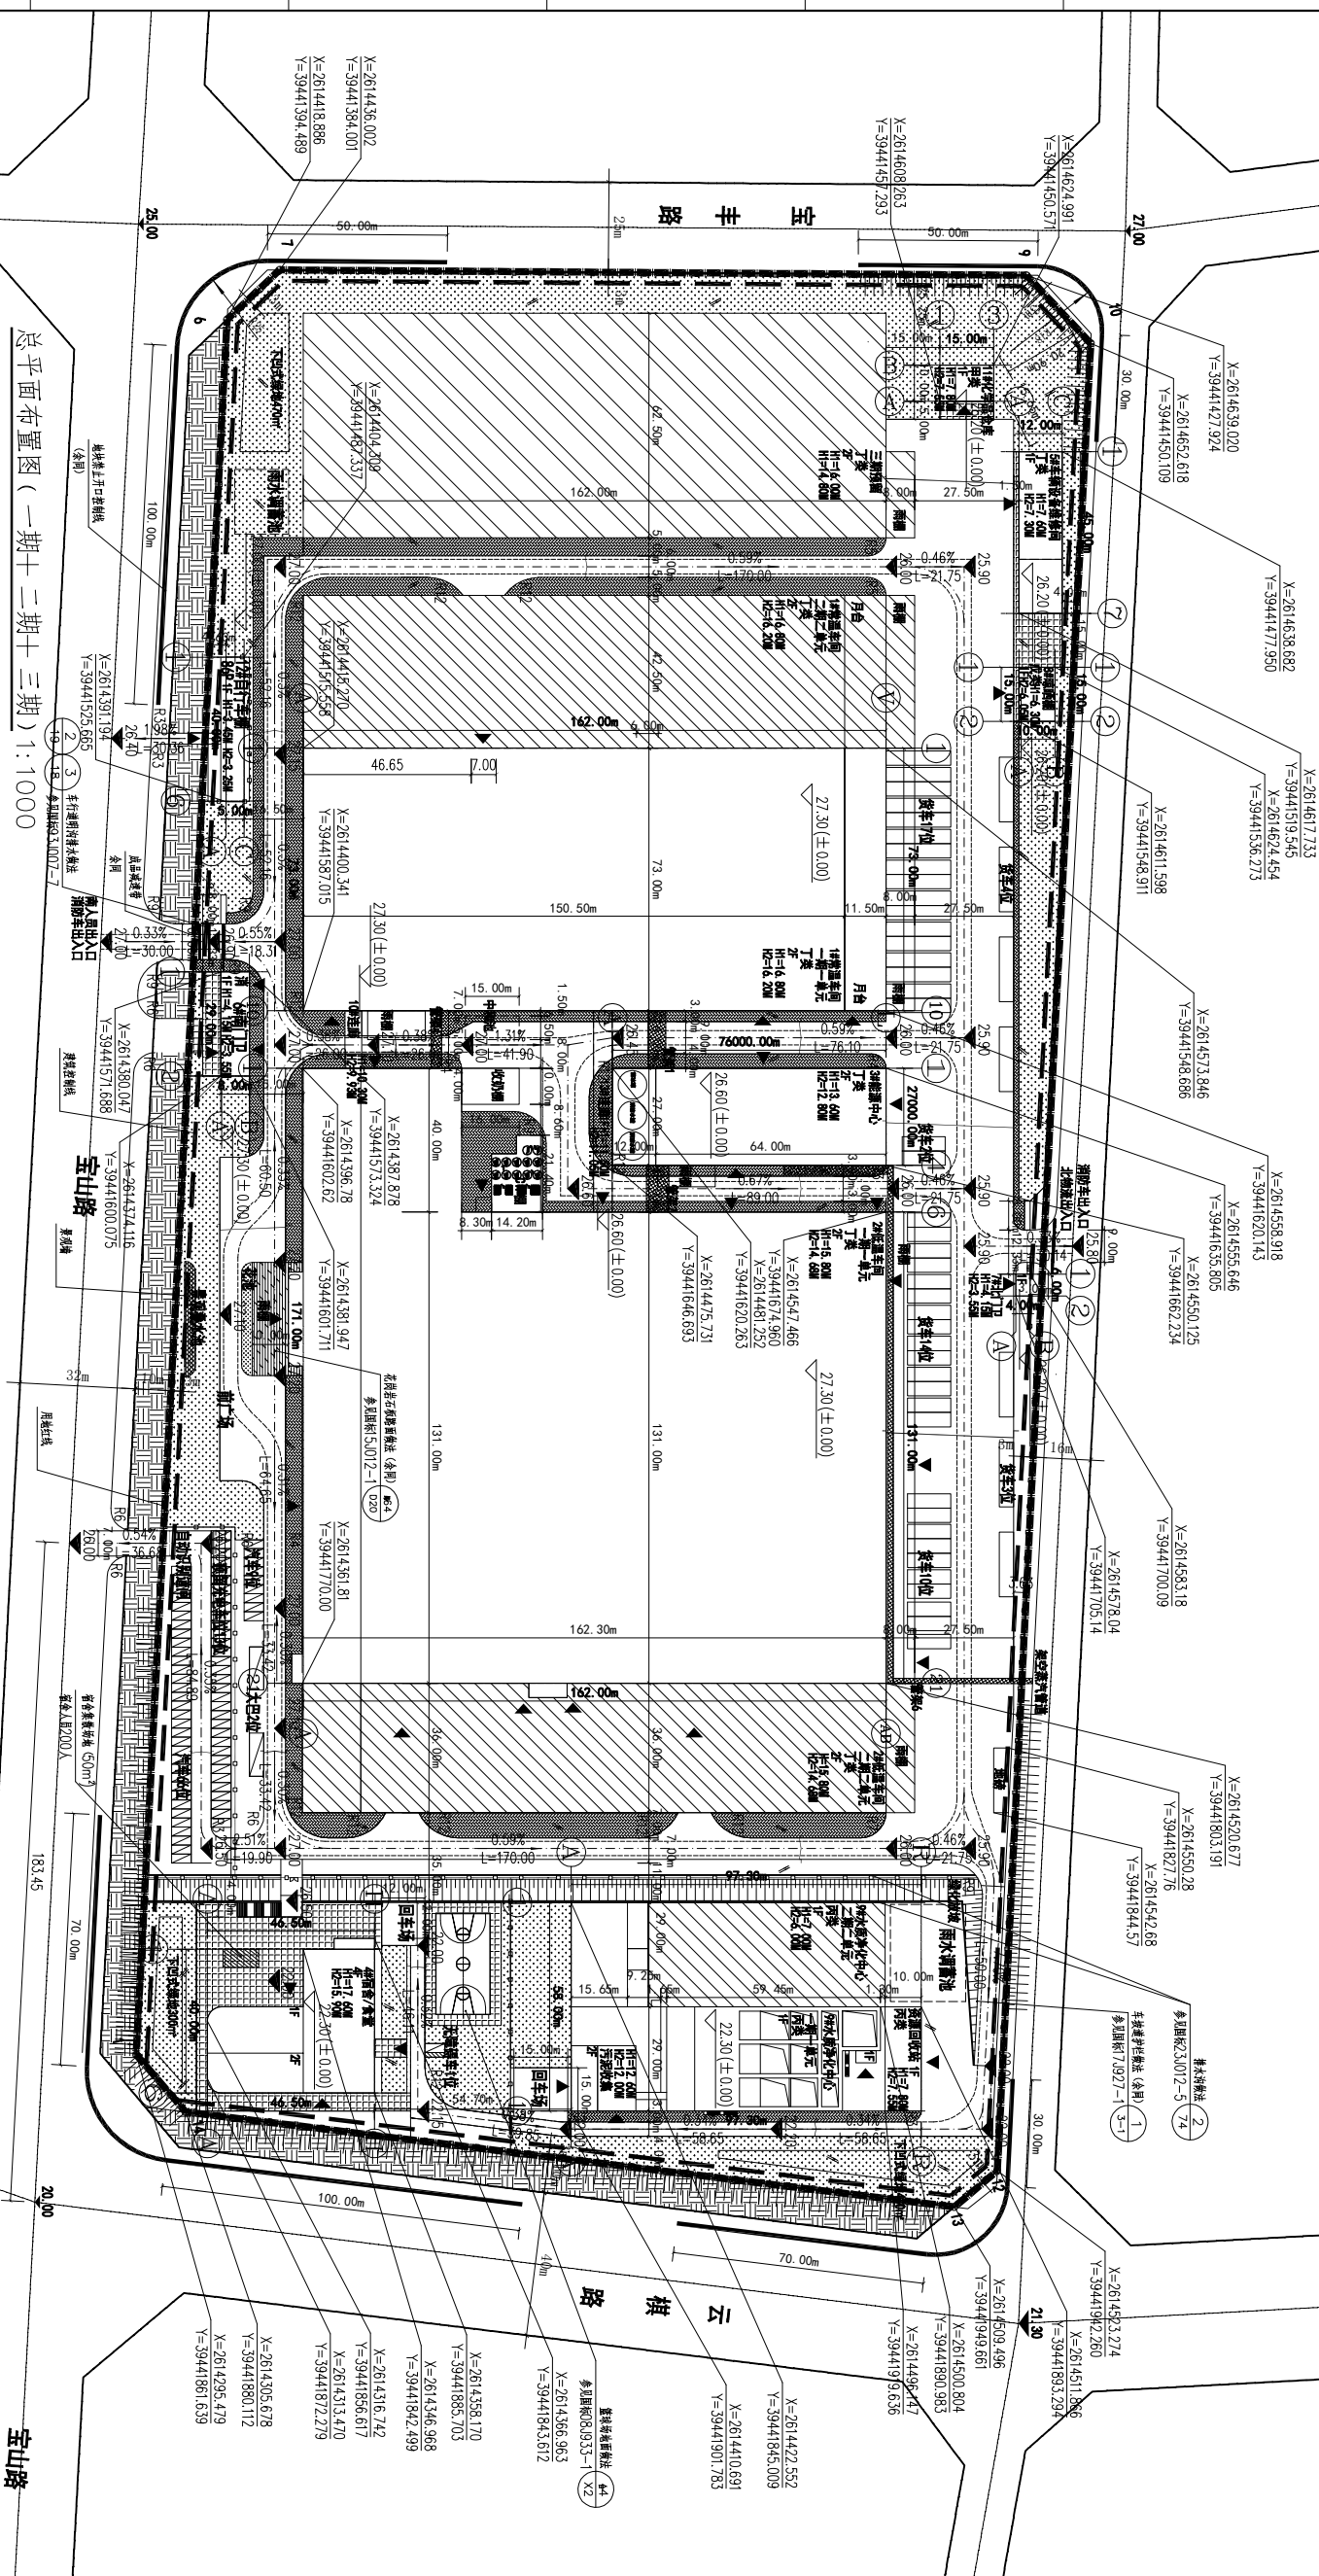


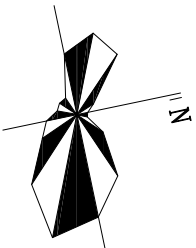

项目经济技术指标 (续表)		规划控制指标
指标名称	数量	单位
规划用地面积	125813.55	m ²
点建筑面积	108551.11	m ²
计容总建筑面积	129106.18	m ²
建筑基底面积	68319.58	m ²
建筑密度	54.30%	%
容积率	1.03	m ²
绿地面积	13807.67	m ²
绿地率	11.00%	%
机动车位 (按实)	128	个
项目经济技术指标 (本期)		
规划用地面积	125813.55	m ²
点建筑面积	59472.16	m ²
计容总建筑面积	80620.11	m ²
不计容建筑面积	1816.08	m ²
建筑基底面积	41378.32	m ²
绿地面积	4901.16	m ²
机动车位 (按实)	128	个
	125813.55	
	≤20%	