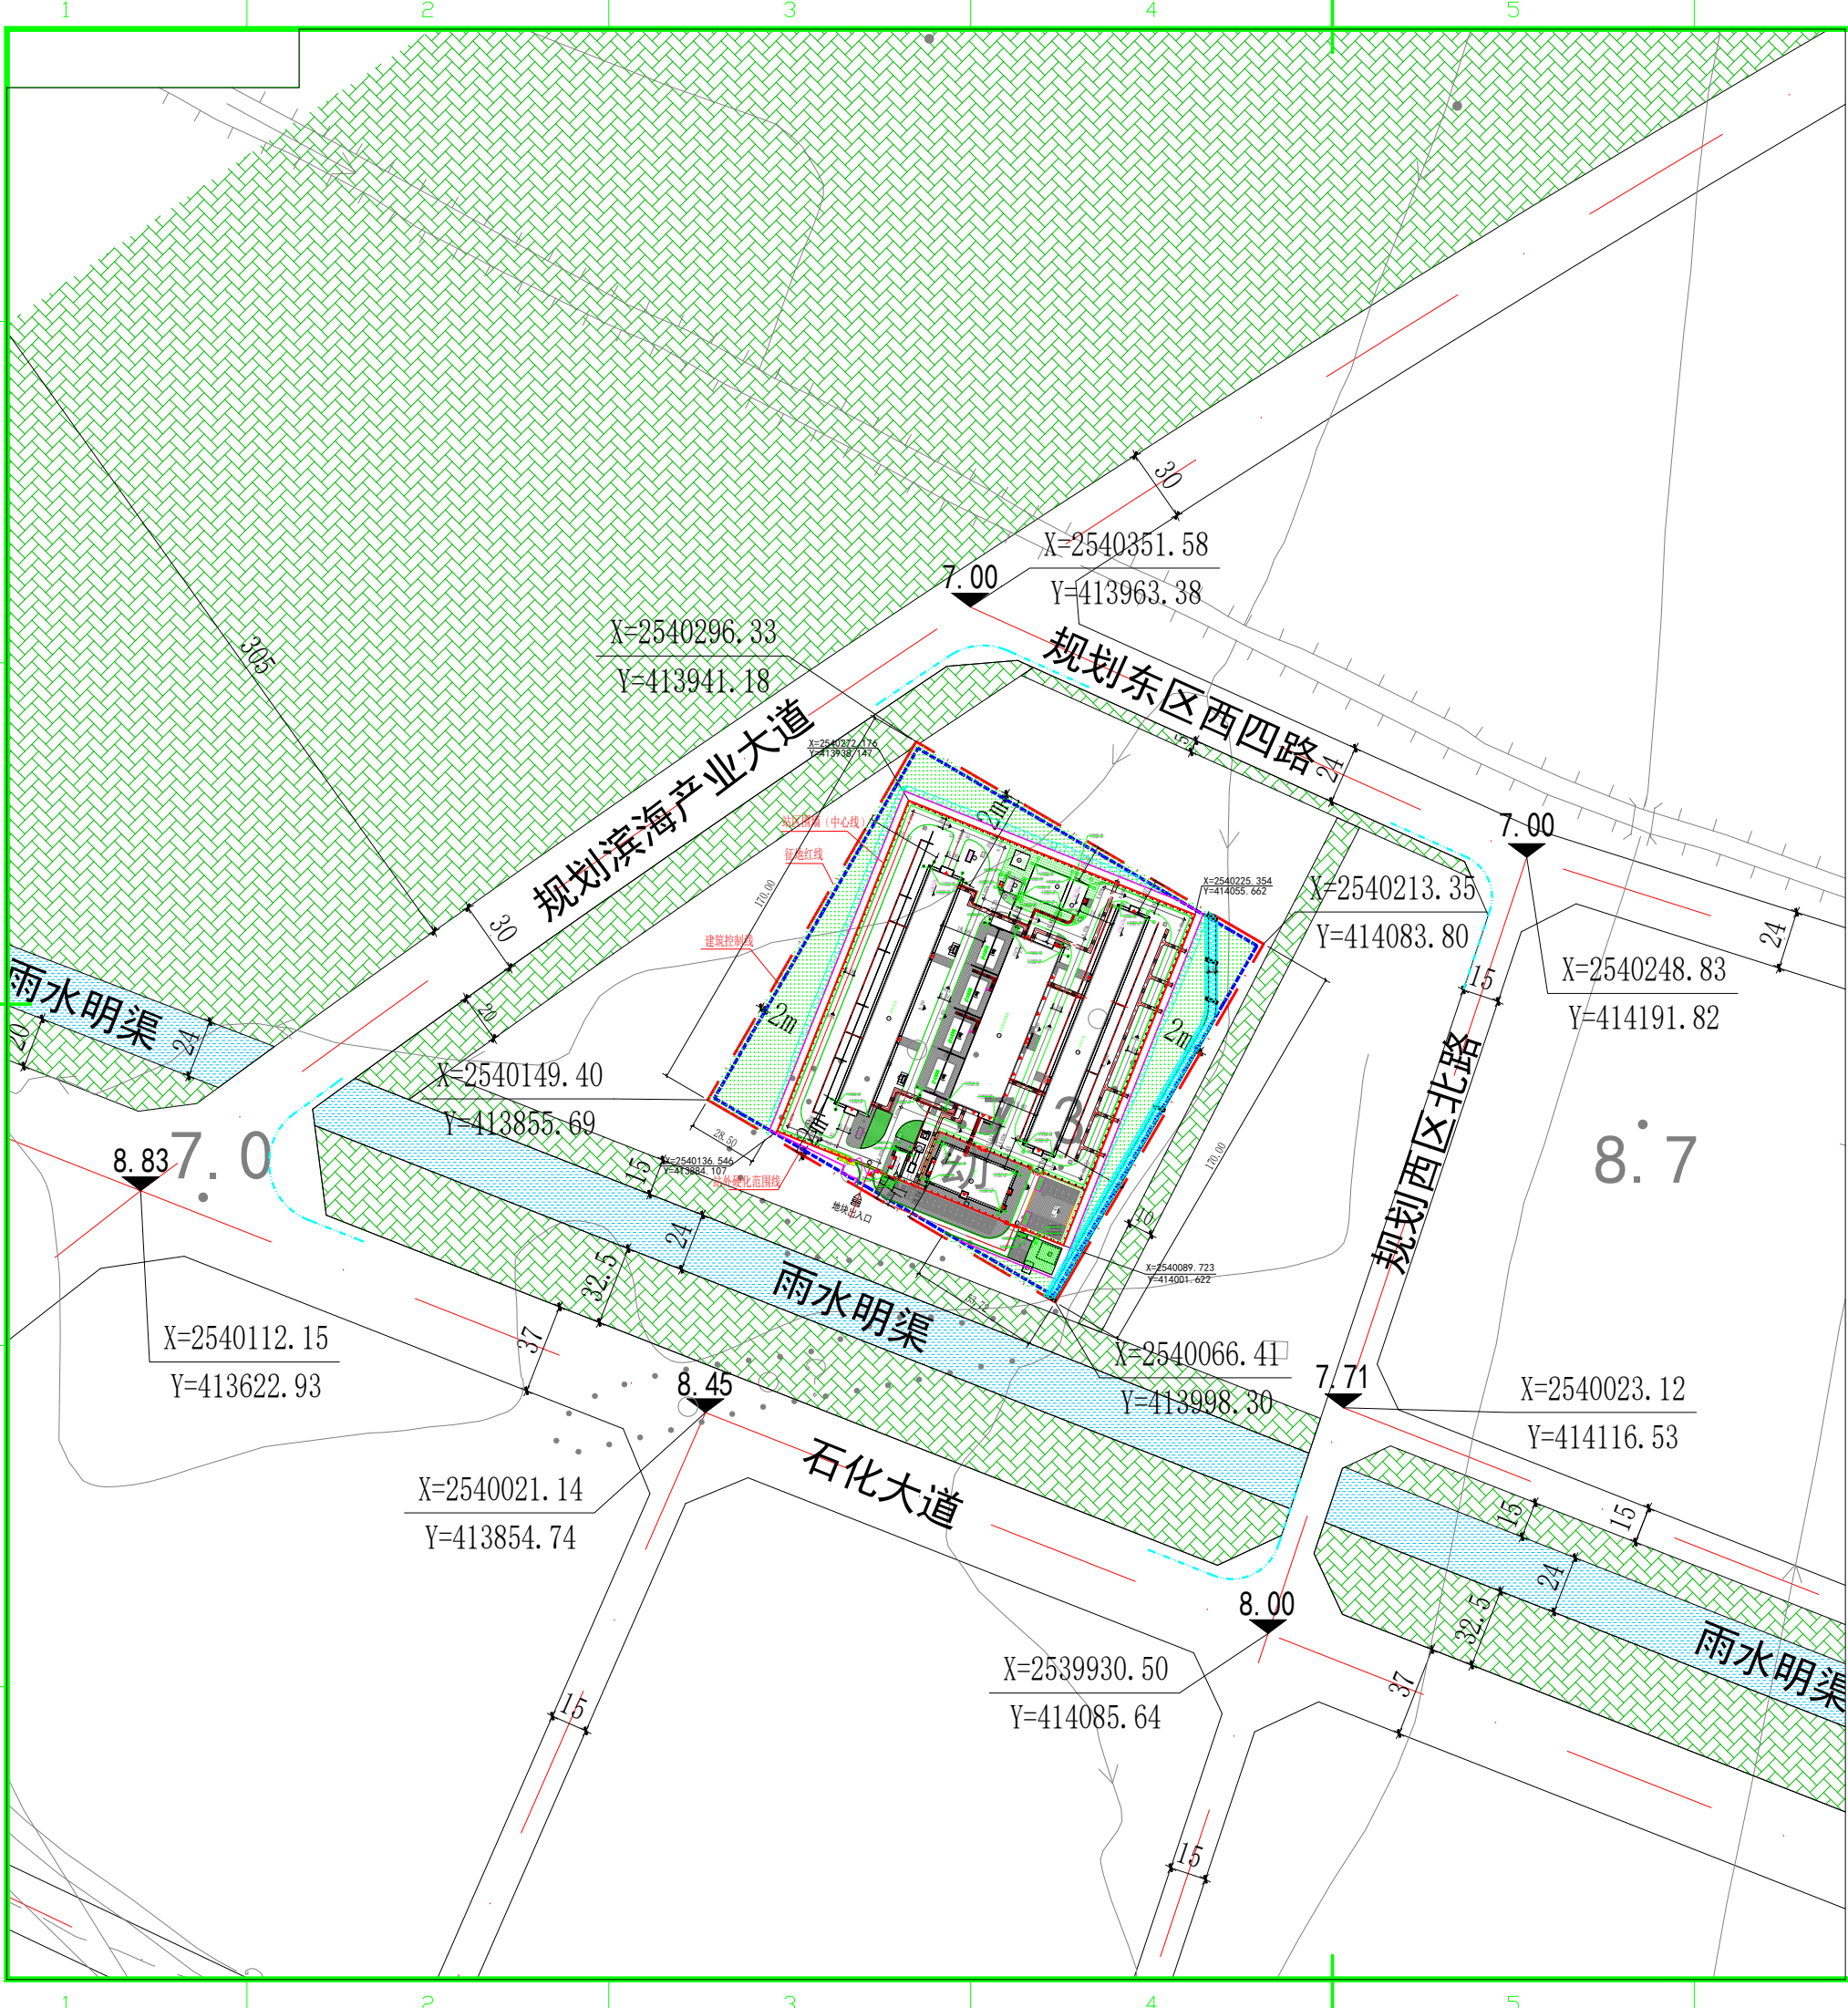


站区主要建(构)筑物一览表		
编 号	建筑物名称	备 注
①	220kV GIS室	一层建筑, 框架结构
②	110kV GIS室	一层建筑, 框架结构
③	10kV配电装置楼	两层建筑, 框架结构
④	警传室	单层建筑, 框架结构
⑤	消防泵房	单层建筑, 框架结构
⑥	消防水池	有效容积 710m³
⑦	柴油发电机房	单层建筑, 框架结构
⑧	事故油池	地下箱体砼结构
⑨	给水泵组	砼基础
⑩	污水处理设施	地下箱体砼结构
⑪	消防工具间x2	单层构筑物, 框架结构
⑫	雨淋阀间x2	单层构筑物, 框架结构
⑬	进站大门	构筑物
⑭	综合楼	三层建筑, 框架结构
⑮	进站中心大门	不锈钢电动推拉门, 构筑物
⑯	进站中心变电站大门	构筑物
⑰	进站中心变电站小门	构筑物
⑱	升压泵站	构筑物
⑲	消能井	构筑物
⑳	进站道路不锈钢电动伸缩门	构筑物
㉑	水泵控制室	单层建筑, 框架结构
全地合计		

技术经济指标表		
指标名称	本次报建图纸	规划控制指标
规划用地面积 (m²)	28050	
计容用地面积 (m²)	28050	
建筑基底面积 (m²)	5044.94	
建筑面积 (m²)	计容积率建筑面积	11597.72
	不计容积率建筑面积	88.15
	总建筑面积	9019.40
容积率	0.41	≤1.5
建筑密度 (%)	17.99	≤50%
绿地面积 (m²)	7253.93	
绿地率 (%)	25.86	≥20%
实配机动车停车位 (个)	按实计算车位	29
	折算后车位	29

说明:
1. 本图的尺寸和标高均以m为单位;本工程场平设计标高为8.30m;
2. 本图采用CGCS2000国家大地坐标系,中央子午线117度,1985国家高程基准。
3. 红线内图幅外没有明确做法的地面均为绿化。
4. 项目依据《广东省建筑物移动通信基础设施技术规范》(DBJ/T15-190-2020)的要求配置移动通信基站配套设施。

版 本	日 期	修 改 内 容 摘 要						修 改	批 准
 中国能源建设集团广东省电力设计研究院有限公司 CHINA ENERGY ENGINEERING GROUP GUANGDONG ELECTRIC POWER DESIGN INSTITUTE CO., LTD. 设计阶段									
批准			设计			总平面图			
审核			制图						
校核			比例						
			图 号						
校核			日期		条形码				
							版本		