


揭阳市润森纸业有限公司年加工3500吨新型环保纸制品材料生产线新建项目（一期）总平面图

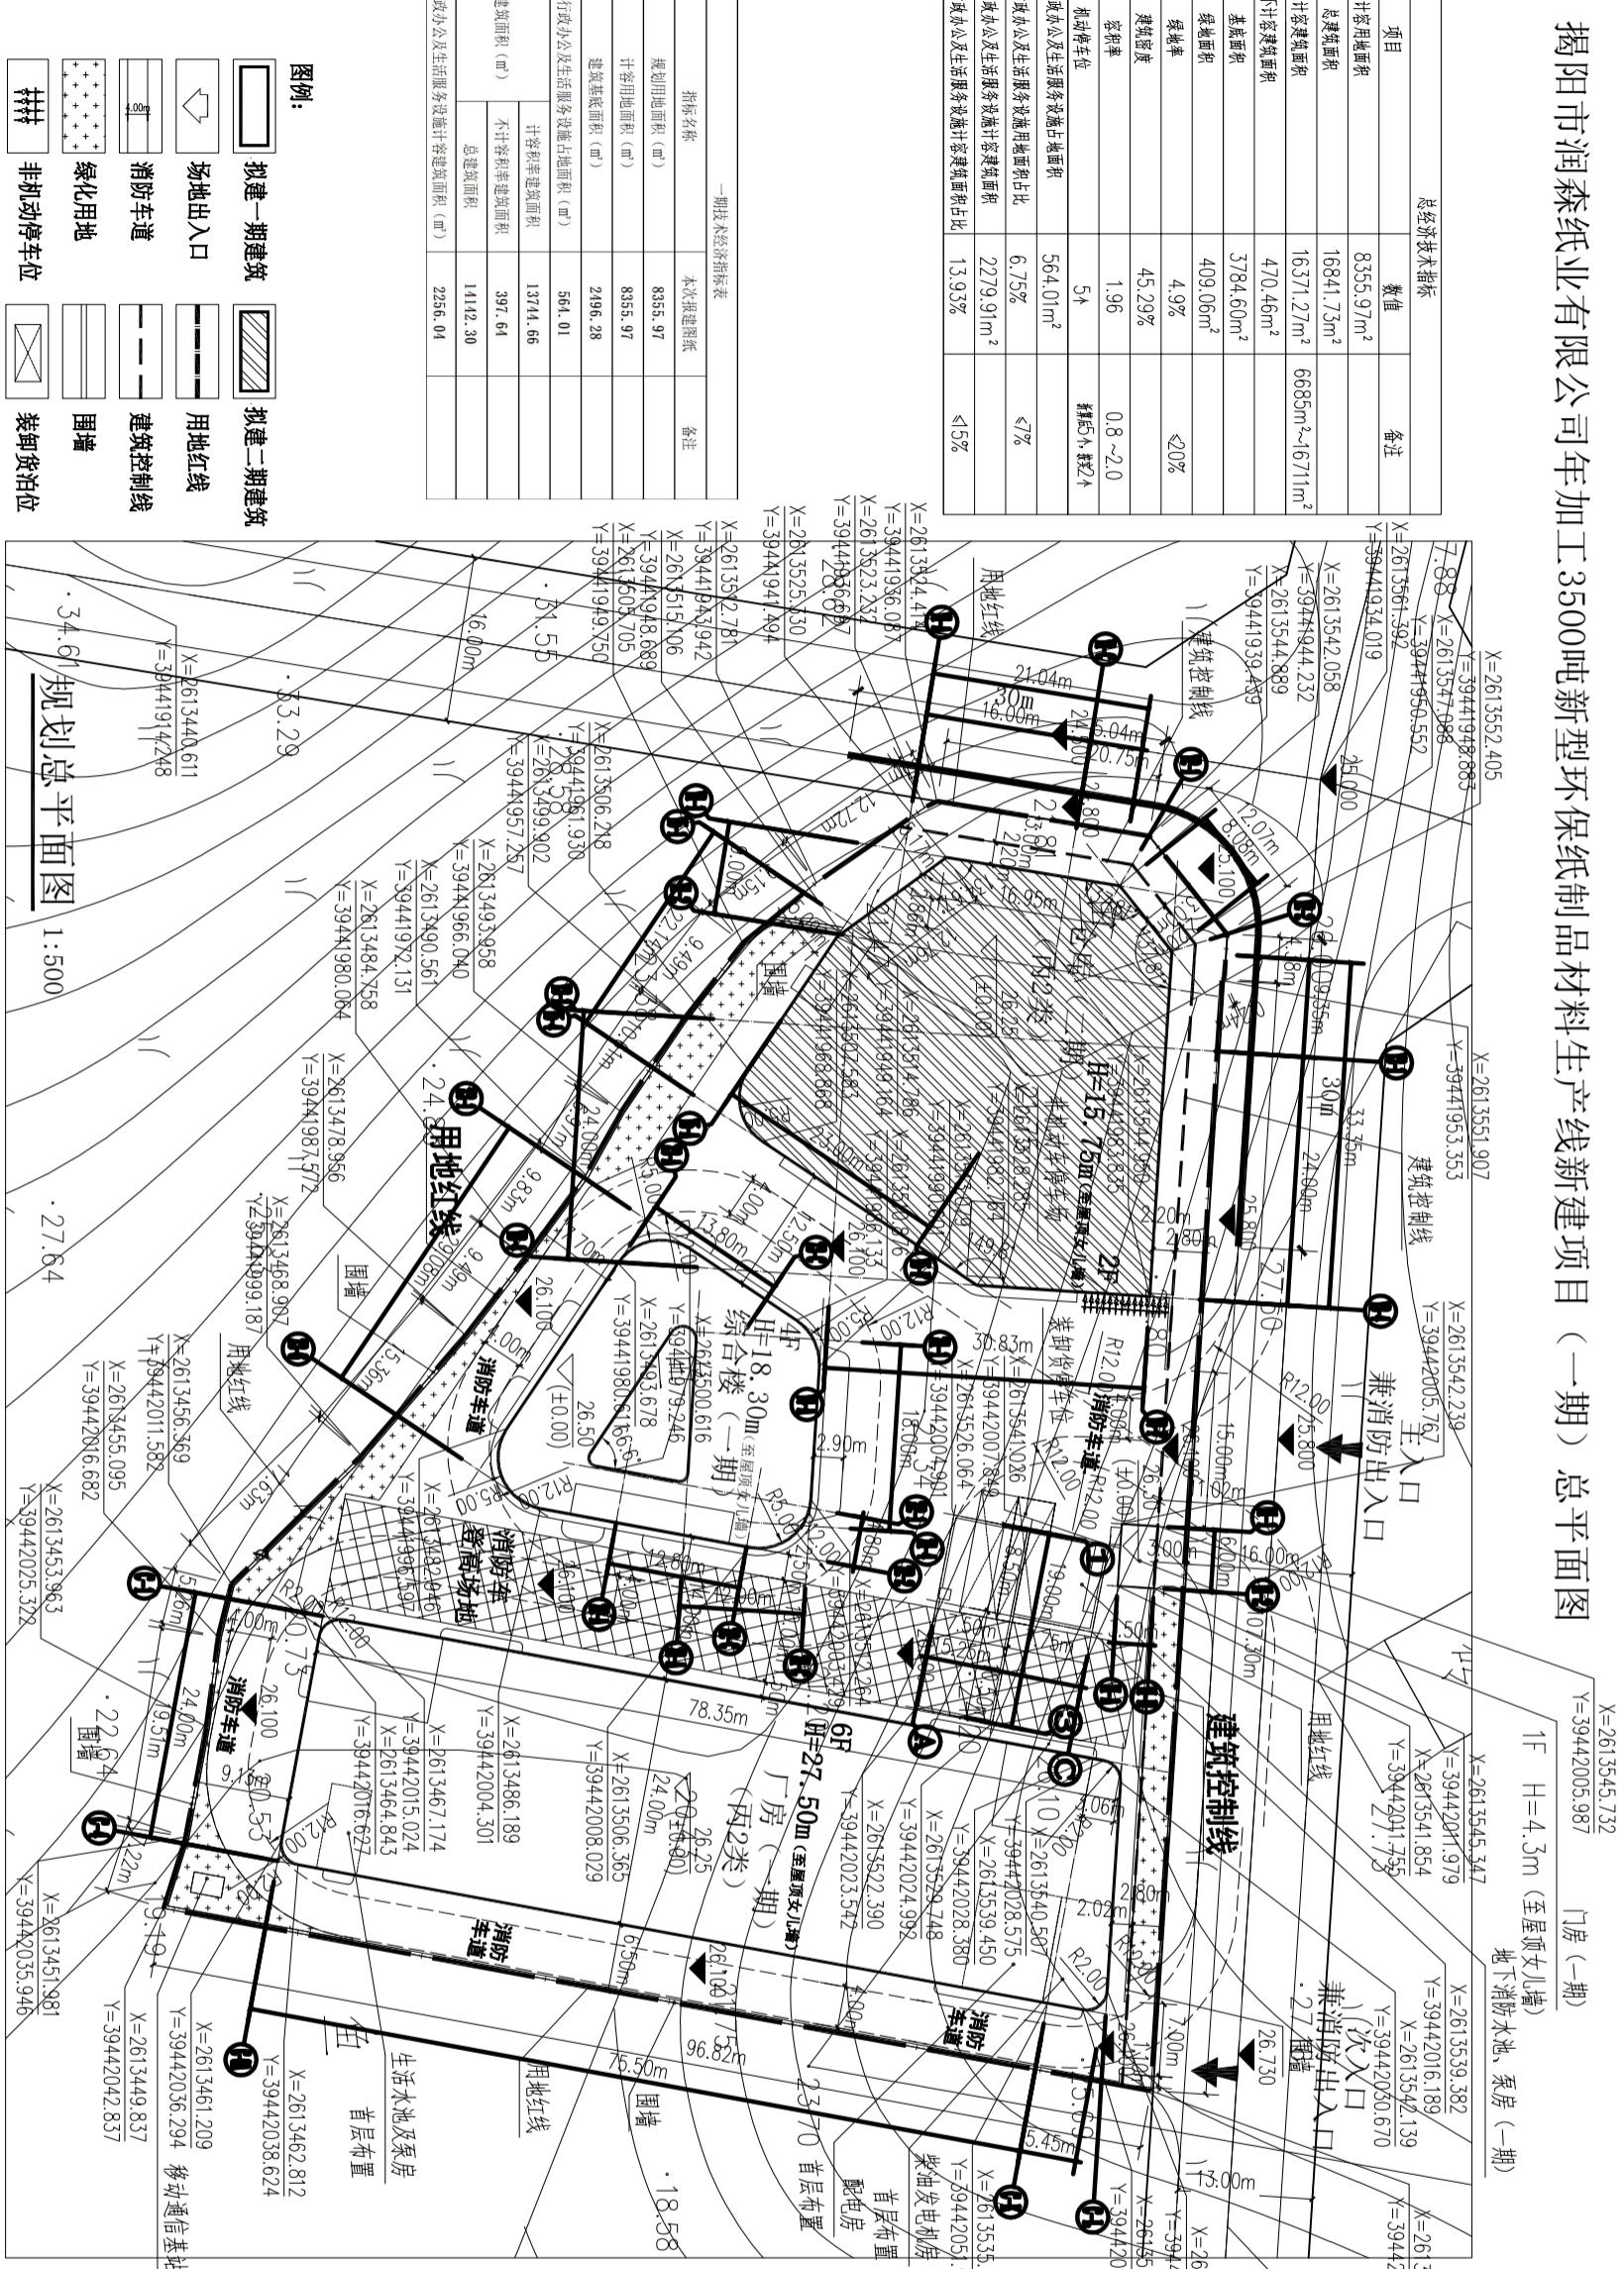

注册章

项目名称 新型环保纸制品材料生产线新建项目（一期）
揭阳市润森纸业有限公司

工程设计出图专用章

兴建单位 揭阳市润森纸业有限公司

修改版本号 第1版

图名 规划总平面图

图别 施工

日 期 2025.08

制 图

设 计

专业负责人

项目负责人


专业校对人

审核人

审定人

设计号

- 规划设计说明:**
- 图中坐标系为大地2000坐标系，高程为85黄海高程基准，尺寸单位以米为单位。
 - 拟建所有建筑耐火等级均为二级，厂房及仓库火灾危险性分类及耐火等级为：丙2类。
 - 项目根据《广东省建筑物移动通信基础设施技术规范》(DBJ/T 15-190-2020)，位于地块东南角设置移动通信基站配套设施；

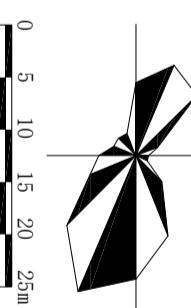

IN