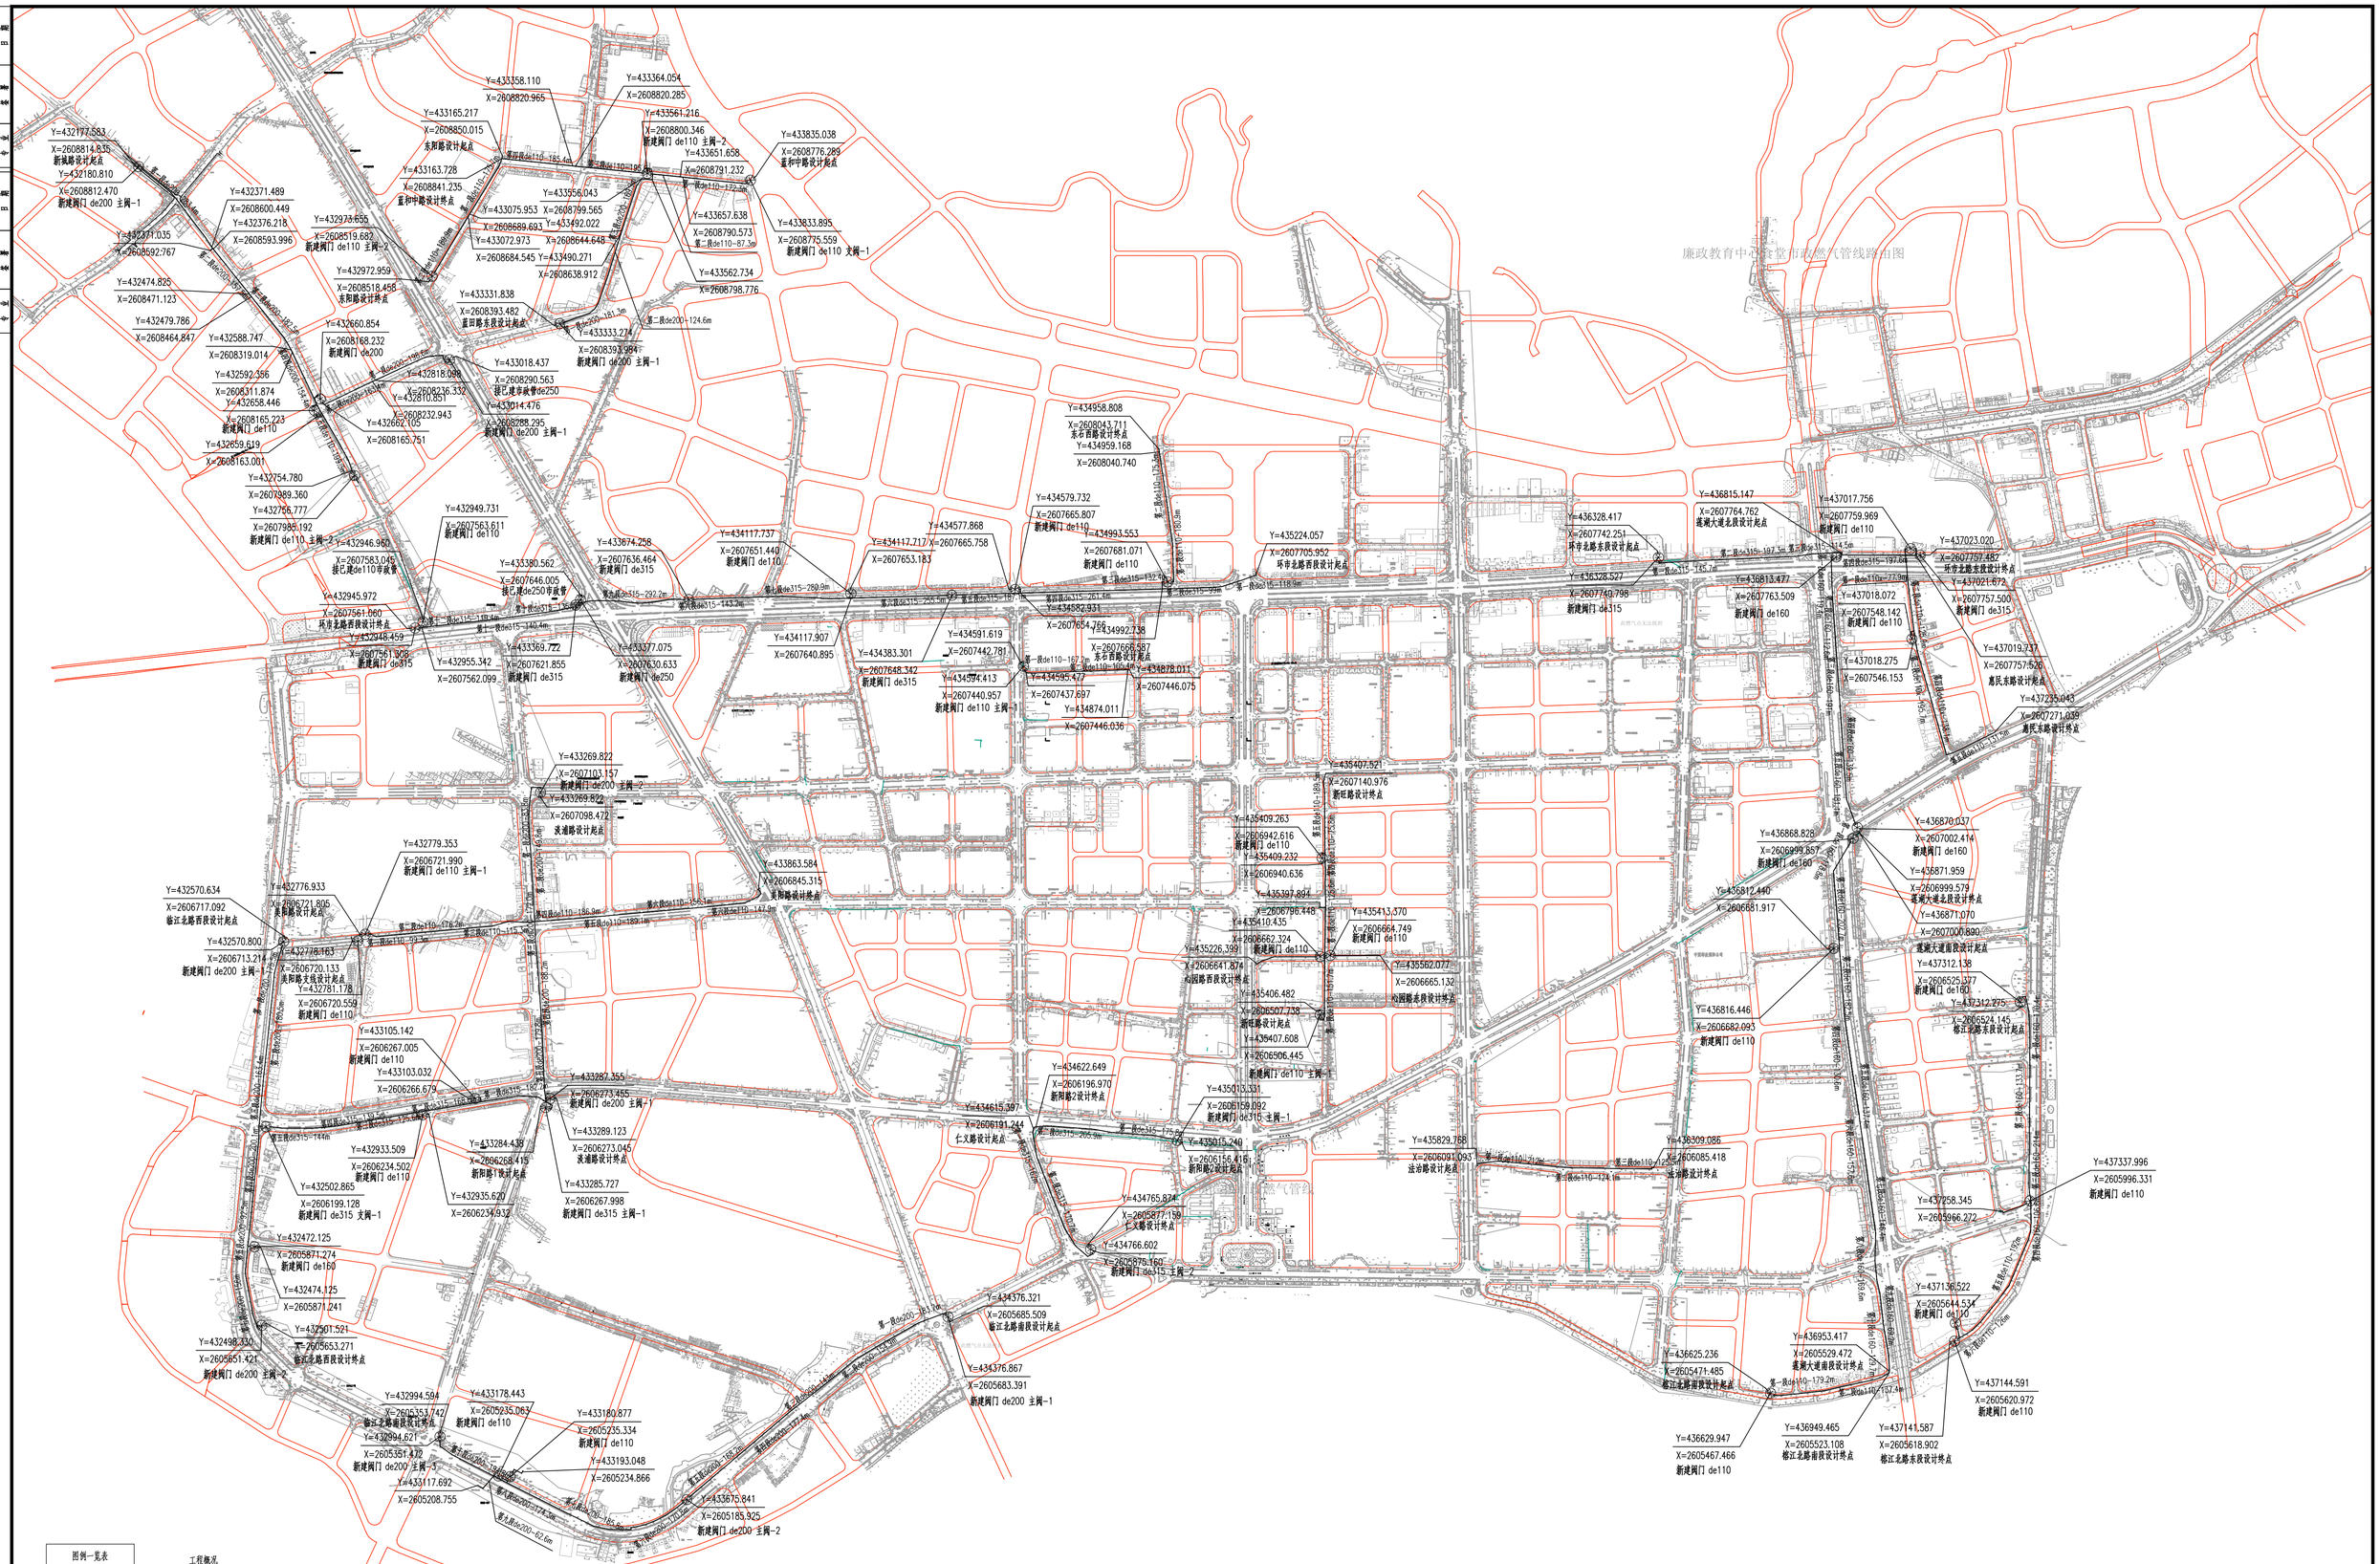
旅政教育中心接驳市政燃气管线路由图
新城路设计起点
东阳路设计起点
蓝田路设计起点
新建阀门 de200 主阀-1
新建阀门 de110 主阀-2
新建阀门 de110 主阀-1
新建阀门 de110 支阀-1
新建阀门 de110
新建阀门 de200
接已建市政管de250
新建阀门 de200 主阀-2
新建阀门 de110 主阀-2
环市北路西段设计终点
新建阀门 de315
新建阀门 de315 支阀-1
新建阀门 de315 主阀-1
新建阀门 de315 主阀-2
新建阀门 de315
新建阀门 de250
新建阀门 de110
新建阀门 de110 主阀-1
新建阀门 de110 支阀-1
新建阀门 de200 主阀-1
新建阀门 de200 主阀-2
新建阀门 de200 主阀-3
新建阀门 de200 主阀-2
新建阀门 de200 主阀-1
新建阀门 de315 主阀-1
新建阀门 de315 主阀-2
新建阀门 de315 支阀-1
新建阀门 de160
新建阀门 de110
新建阀门 de315
新建阀门 de315
新建阀门 de160
新建阀门 de160
新建阀门 de110
新建阀门 de110
新建阀门 de110