| 会签栏 | |
|---|---|
| 专业 | |
| 姓名 | |
| 日期 | |

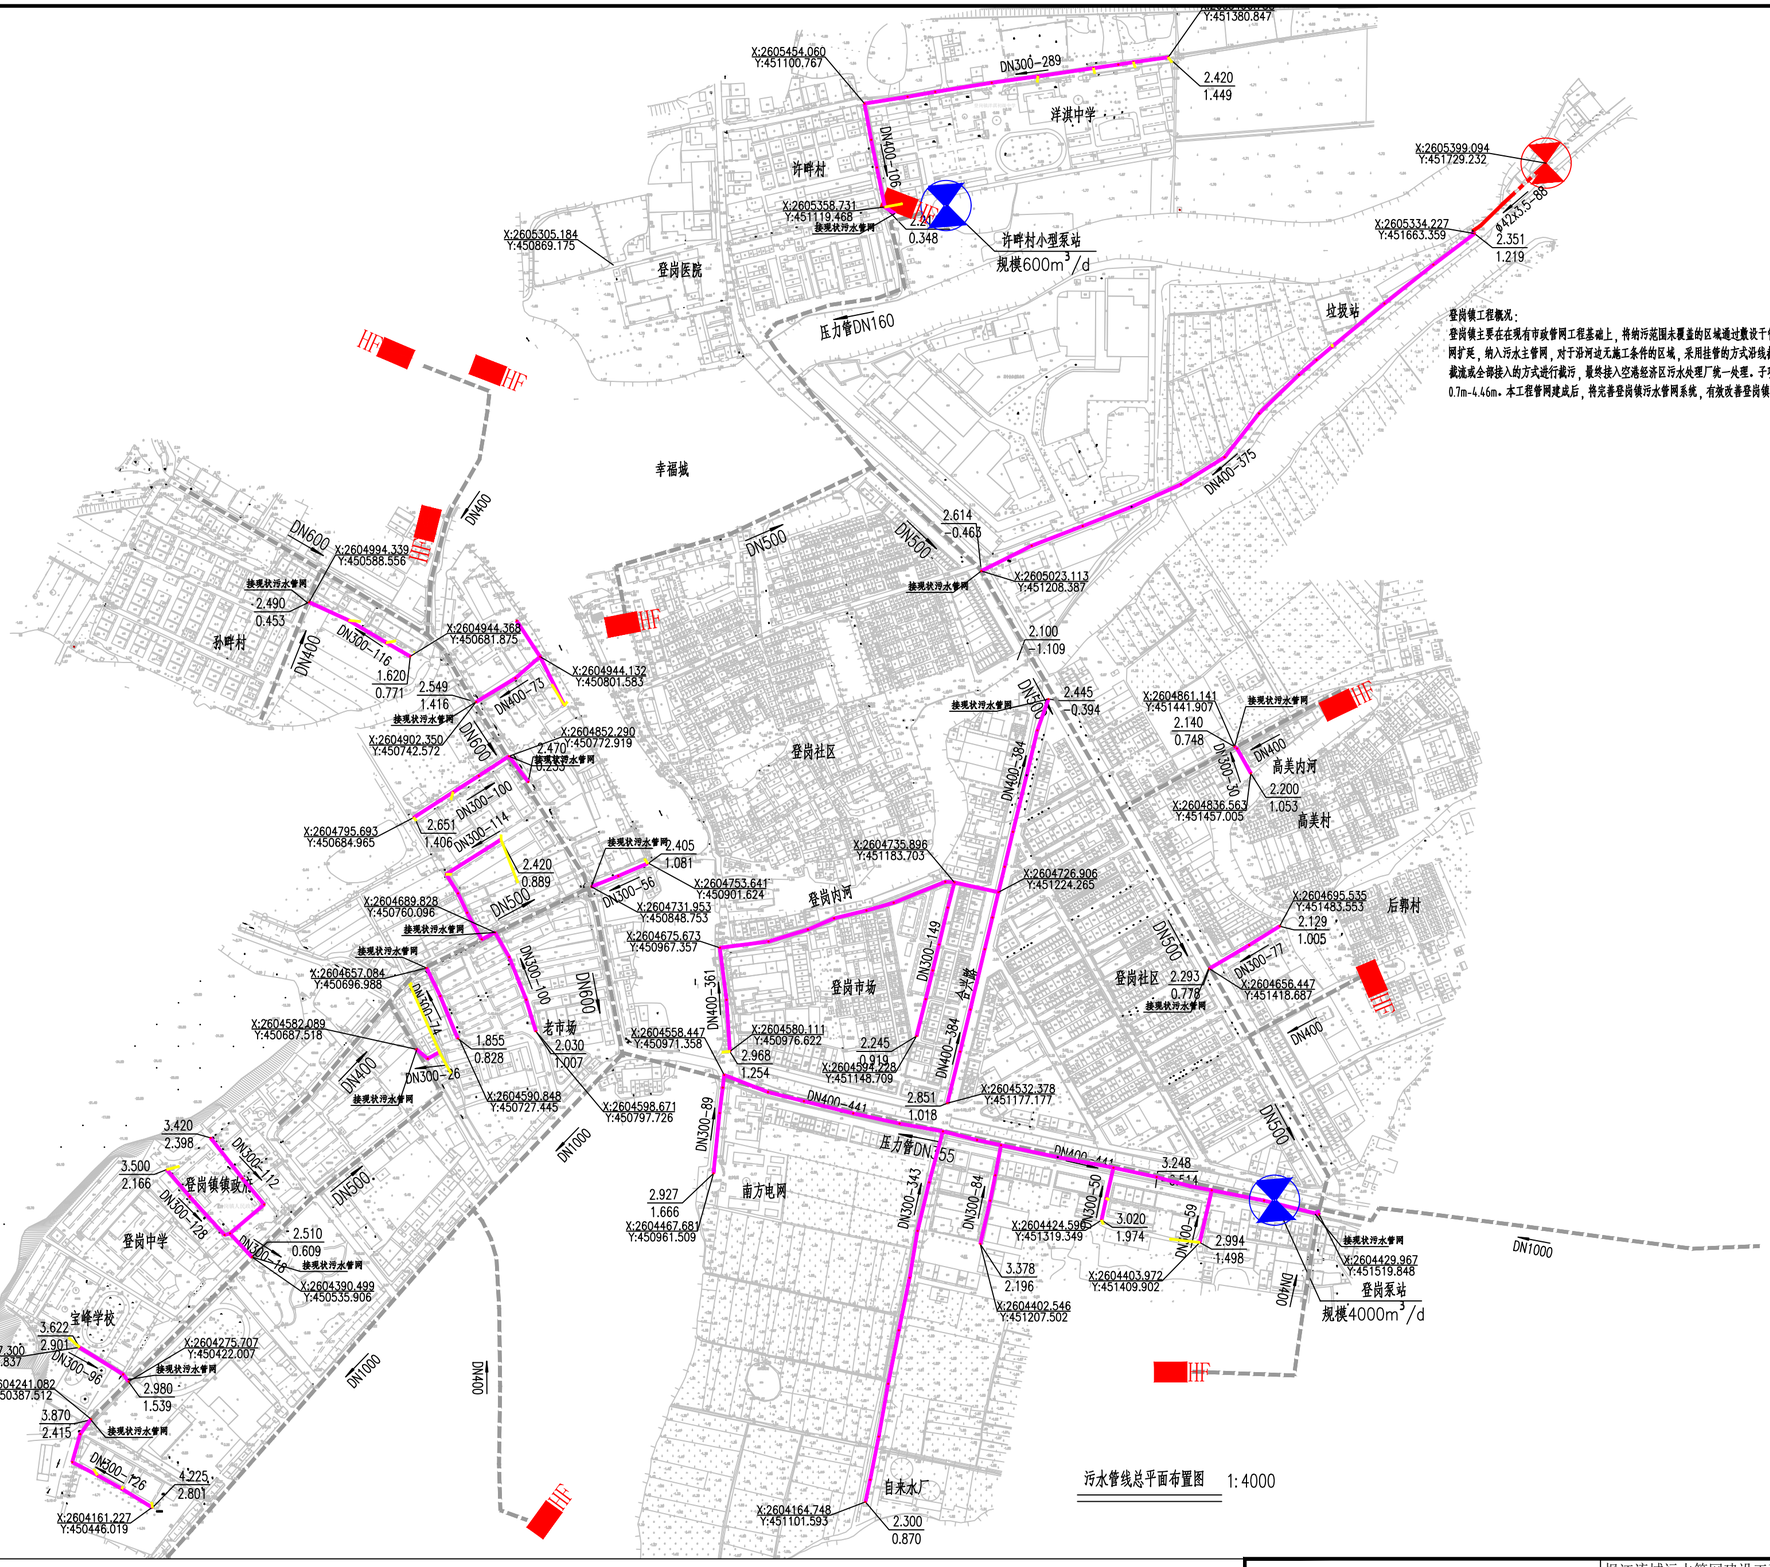


污水管线总平面布置图 1:4000

图例:

- 新建污水重力管道
- 新建污水压力管道
- 现状污水管道
- 接户管道
- 20.000 / 18.000 井面标高 / 管底标高
- X:2610625.583 / Y:39450291.366 X坐标 / Y坐标
- 新建污水提升泵站
- DN300-30 管径(mm)-管长(m) 水流方向

| | | | | | | | |
|---|---|---|---|---|---|---|---|
| 广东省环境保护工程研究设计院有限公司 GDEP Engineering Research & Design Institute limited Company | | | | | 枫江流域污水管网建设工程（砲台镇、登岗镇社区完善污水管网配套建设工程）三期项目 | 阶段 | 设计方案 |
| | | | | | 建设单位 揭阳市榕城广业枫江生态环保有限公司 | 专业 | 给排水 |
| 审定 | 陈春霞 | 设计 | 顾武星 | | 登岗镇污水管线总图 | 图号 | PDG-02-01 |
| 审核 | 李俊炎 | 专业负责 | 奚瑞锋 | | | 版次 | A |
| 校对 | 周志航 | 项目负责 | 赵华标 | | 档案号 2328-1233-P-DG-02-01 | 日期 | 2025.02 |

设计方案图编号：73