


拆除范围图:

本项目工程拆除建筑物涉及房屋 5 宗，中山路拆除建筑 4 宗位置图:

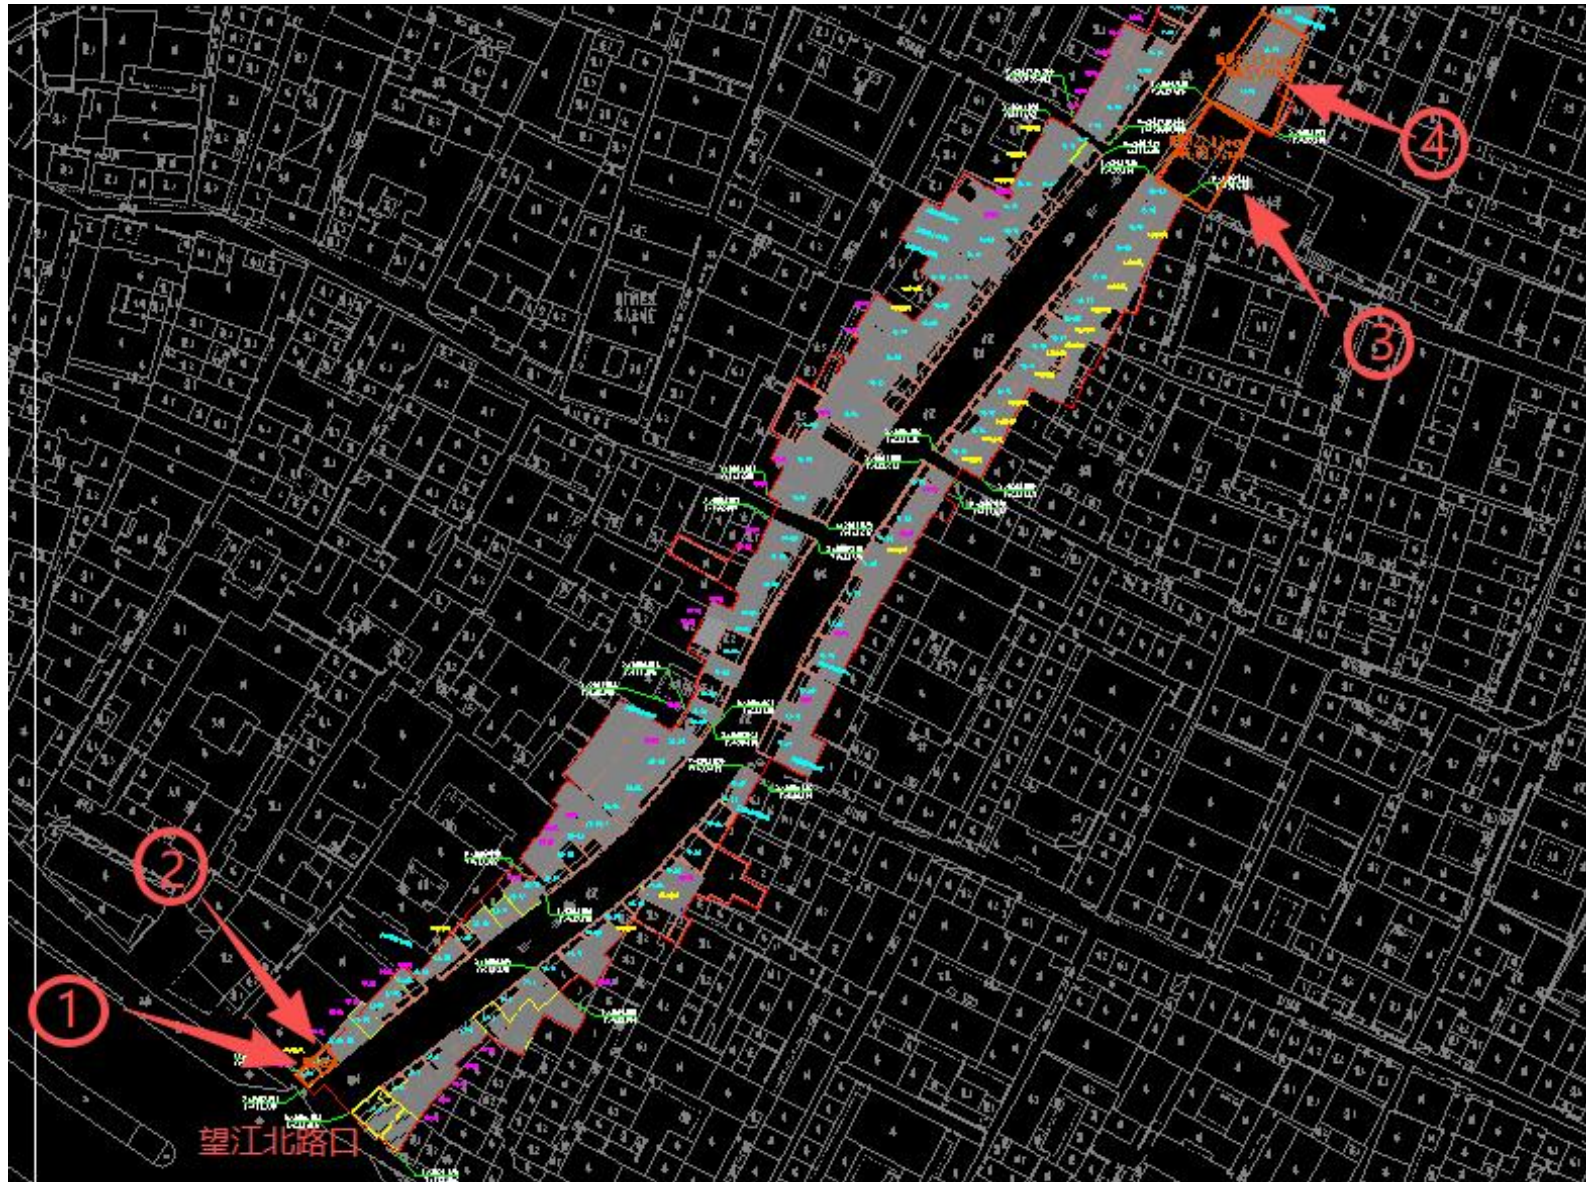

拆除范围图:

本项目工程拆除建筑物涉及房屋 5 宗，西马路拆除建筑 1 宗位置图:

