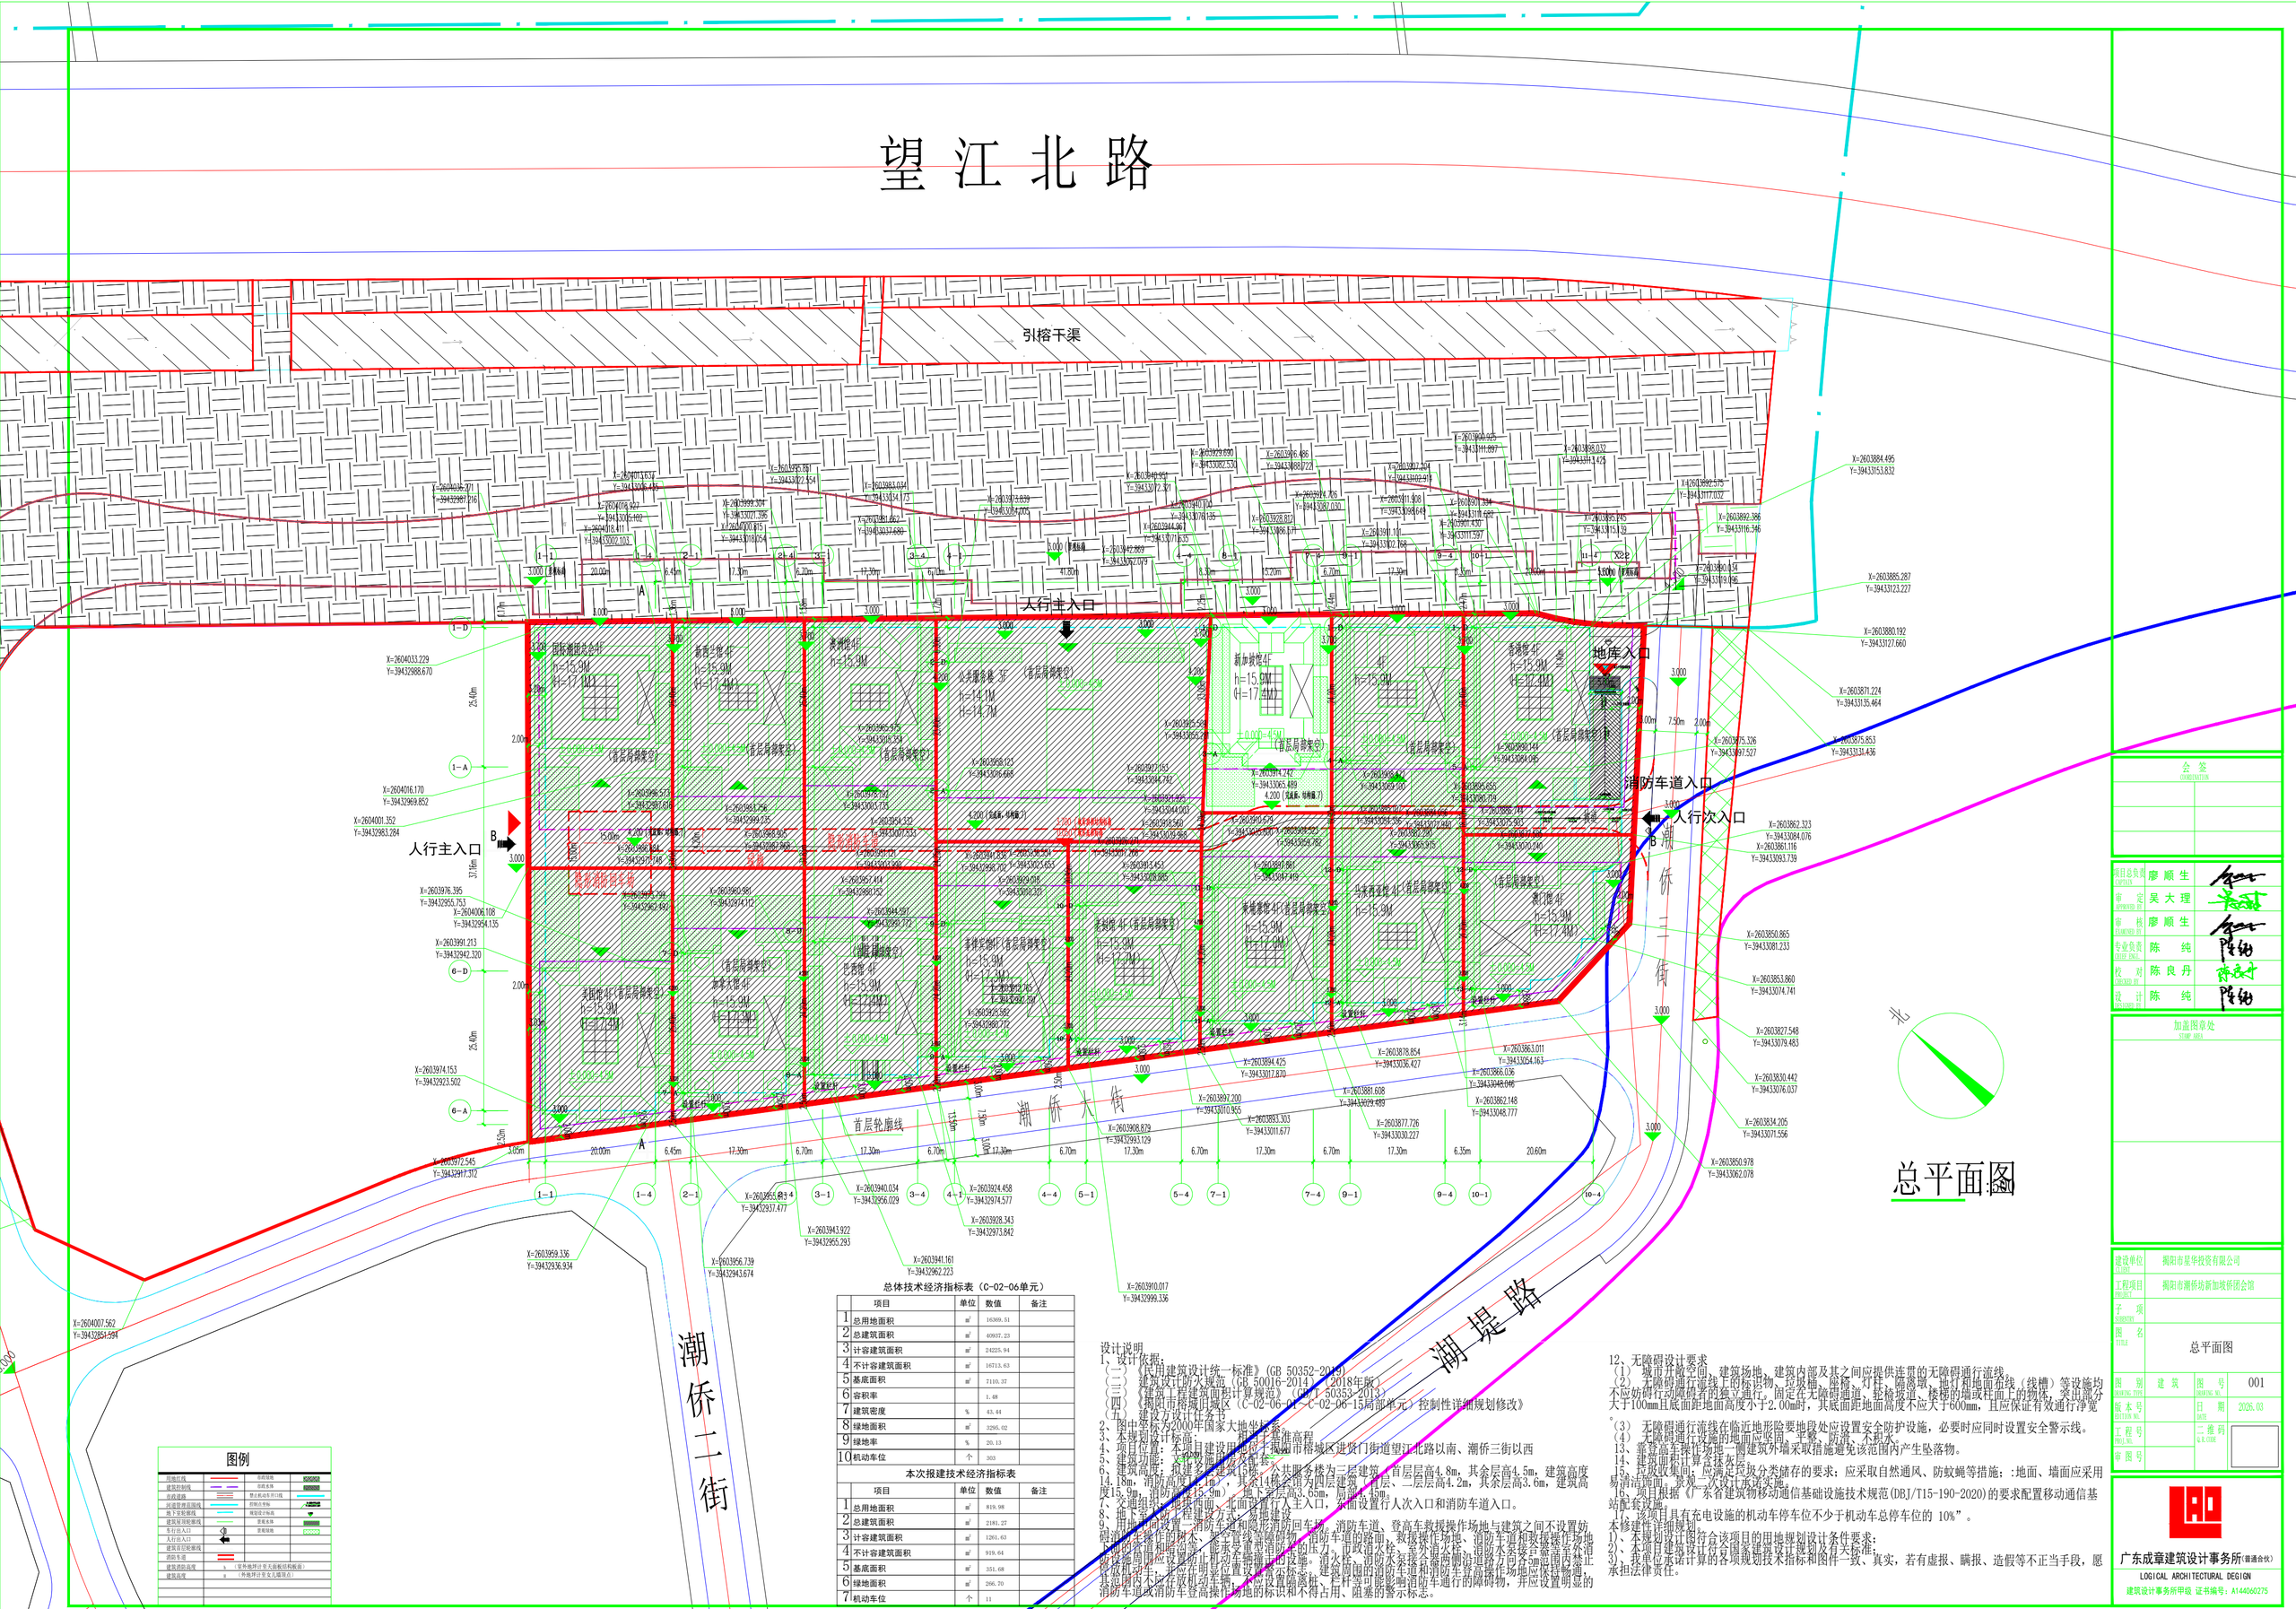

总平面图

图例

用地红线		总建筑面积	
建筑控制线		总底面积	
总高度线		禁止机动车开口线	
民道管理范围线		控制点坐标	
地下室轮廓线		规划定位标高	
建筑灭火救援场地		雨水走向	
车行出入口		雨水排放口	
人行出入口			
建筑自行车停车位			
消防车道			
建筑消防高度	h	(室外地坪计至天面板结构板面)	
建筑高度	H	(外地坪计至女儿墙顶点)	

总体技术经济指标表（C-02-06单元）

	项目	单位	数值	备注
1	总用地面积	m^2	16369.51	
2	总建筑面积	m^2	40937.23	
3	计容建筑面积	m^2	24225.94	
4	不计容建筑面积	m^2	16713.63	
5	基底面积	m^2	7110.37	
6	容积率		1.48	
7	建筑密度	%	43.44	
8	绿地面积	m^2	3295.02	
9	绿地率	%	20.13	
10	机动车位	个	303	

本次报建技术经济指标表

	项目	单位	数值	备注
1	总用地面积	m^2	819.98	
2	总建筑面积	m^2	2181.27	
3	计容建筑面积	m^2	1261.63	
4	不计容建筑面积	m^2	919.64	
5	基底面积	m^2	351.68	
6	绿地面积	m^2	266.70	
7	机动车位	个	11	

设计说明

1、设计依据：

（一）《民用建筑设计统一标准》(GB 50352-2019)

（二）建筑设计的火规范（GB 50016-2014）（2018年版）

（三）《建筑工程建筑面积计算规范》（GB/T 50353-2013）

（四）《揭阳市榕城区榕城区（C-02-06-04~C-02-06-15局部单元）控制性详细规划修改》

（五）建设方设计任务书

2、图中坐标为2000年国家大地坐标系。

3、本规划设计标高：黄海高程系统，相当于揭阳市榕城区进贤门街道望江北路以南、潮侨三街以西

4、项目位置：本项目建设用地位于揭阳市榕城区进贤门街道望江北路以南、潮侨三街以西

5、建设功能：文化类建筑（图书馆）

6、建筑高度：按建筑物建筑总高度15米，公共服务楼为三层建筑，首层层高4.8m，其余层高4.5m，建筑高度14.18m，消防高度14.1m，其余14栋会馆为四层建筑，首层、二层层高4.2m，其余层高3.6m，建筑高度15.9m，消防高度15.9m），地下室层高3.65m，局部4.45m。

7、交通组织：地块西南、北面设置行人主入口，东面设置行人次入口和消防车道入口。

8、地下室出入口：根据设计方案，另施建设

9、用地周围设置一消防车道和环形消防回车场。消防车道、登高车救援操作场地与建筑之间不设置妨碍消防救援操作的架空管线或绿化等障碍物。消防车道的路面、救援操作场地、消防车道和救援操作场地下面的管道和设施，均能承受重型消防车的压力。市政消水栓、室外消火栓、室外消防水泵接合器等应设置在消防车道及救援场地的周围，且不影响消防车的正常使用。消防水泵接合器的周围设置宽度不小于15m的消防车道路面，消防水泵接合器的周围设置宽度不小于15m的消防车道路面，并应保证消防车能顺利地接近。消防水泵接合器的周围设置宽度不小于15m的消防车道路面，并应保证消防车能顺利地接近。建筑周围的消防车道和消防车登高操作场地应保持畅通，其范围内不应存放机动车辆，不应设置路障或栏杆、栏杆等可能影响消防车通行的障碍物，并应设置明显的消防车道或消防车登高操作场地的标识和不得占用、阻塞的警示标志。

12、无障碍设计要求

（1）城市开敞空间、建筑场地、建筑内部及其之间应提供连贯的无障碍通行流线。

（2）无障碍通行流线上的标识物、垃圾桶、路障、灯柱、障碍墩、地灯和地面台阶（线槽）等设施均不应妨碍行动障碍者的独立通行。固定在无障碍通道，轮椅坡道、楼梯的墙或柱面上的物体，突出部分大于100mm且底面距地面高度不应大于600mm，且应保证有效通行净宽。

（3）无障碍通行流线在临近地形险要地段处应设置安全防护设施，必要时应同时设置安全警示线。

（4）无障碍通行设施的地面应坚固、平整、防滑、不积水。

13、雨污水管线埋设应避开建筑外墙采取措施避免该范围内产生坠落物。

14、挖方、填方、弃土、弃渣应计算总体土石方量。

15、垃圾收集间：应满足垃圾分类储存的要求；应采取自然通风、防蚊蝇等措施；:地面、墙面应采用易清洁饰面，景观一二级化承诺实施。

16、项目根据《广东省建筑物移动通信基础设施技术规范(DBJ/T15-190-2020)的要求配置移动通信基站配套设施。

17、该项目具有充电设施的机动车停车位不少于机动车总停车位的 10%”。

本修建性详细规划：

1)、本规划设计说明符合该项目的用地规划设计条件要求；

2)、本项目建筑设计应符合国家现行有关标准；

3)、我单位承诺计算的各项规划技术指标和图件一致、真实，若有虚报、瞒报、造假等不正当手段，愿承担法律责任。

会签 CONSULTATION	
项目总负责 CHIEF	廖顺生
审定 APPROVED BY	吴大理
审核 EXAMINED BY	廖顺生
专业负责 CHIEF ENGI.	陈纯
校对 CHECKED BY	陈良丹
设计 DESIGNER	陈纯

加盖图章处 STAMP AREA

建设单位 CLIENT	揭阳市星华投资有限公司
工程项目 PROJECT	揭阳市潮侨坊新加坡侨团会馆
子项 SUBENTRY	
图名 TITLE	总平面图
图别 DRAWING TYPE	建筑
图号 DRAWING NO.	001
版本号 EDITION NO.	
日期 DATE	2026.03
工程号 PROJ. NO.	
二维码 Q.R.CODE	
审图号	

广东成章建筑设计事务所(普通合伙)
LOGICAL ARCHITECTURAL DEIGN
建筑设计事务所甲级 证书编号：A144060275