

榕城区仙梅片区RD—B—02—83用地初步规划条件

图 例

-  出让范围
 商业用地

拟出让用地面积共7.31亩（商业用地）。

望 江 北 路

40m

16m

16m

RD—B—02—83

商业用地

用地面积：
4870m²
(7.31亩)


容积率≤2.0

建筑密度≤45%


绿地率≥25%

建筑高度≤24m


榕江南河

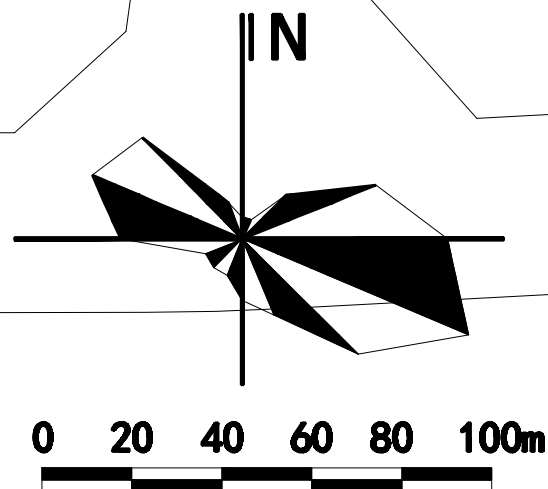

榕城区仙梅片区RD-B-02-84用地初步规划条件

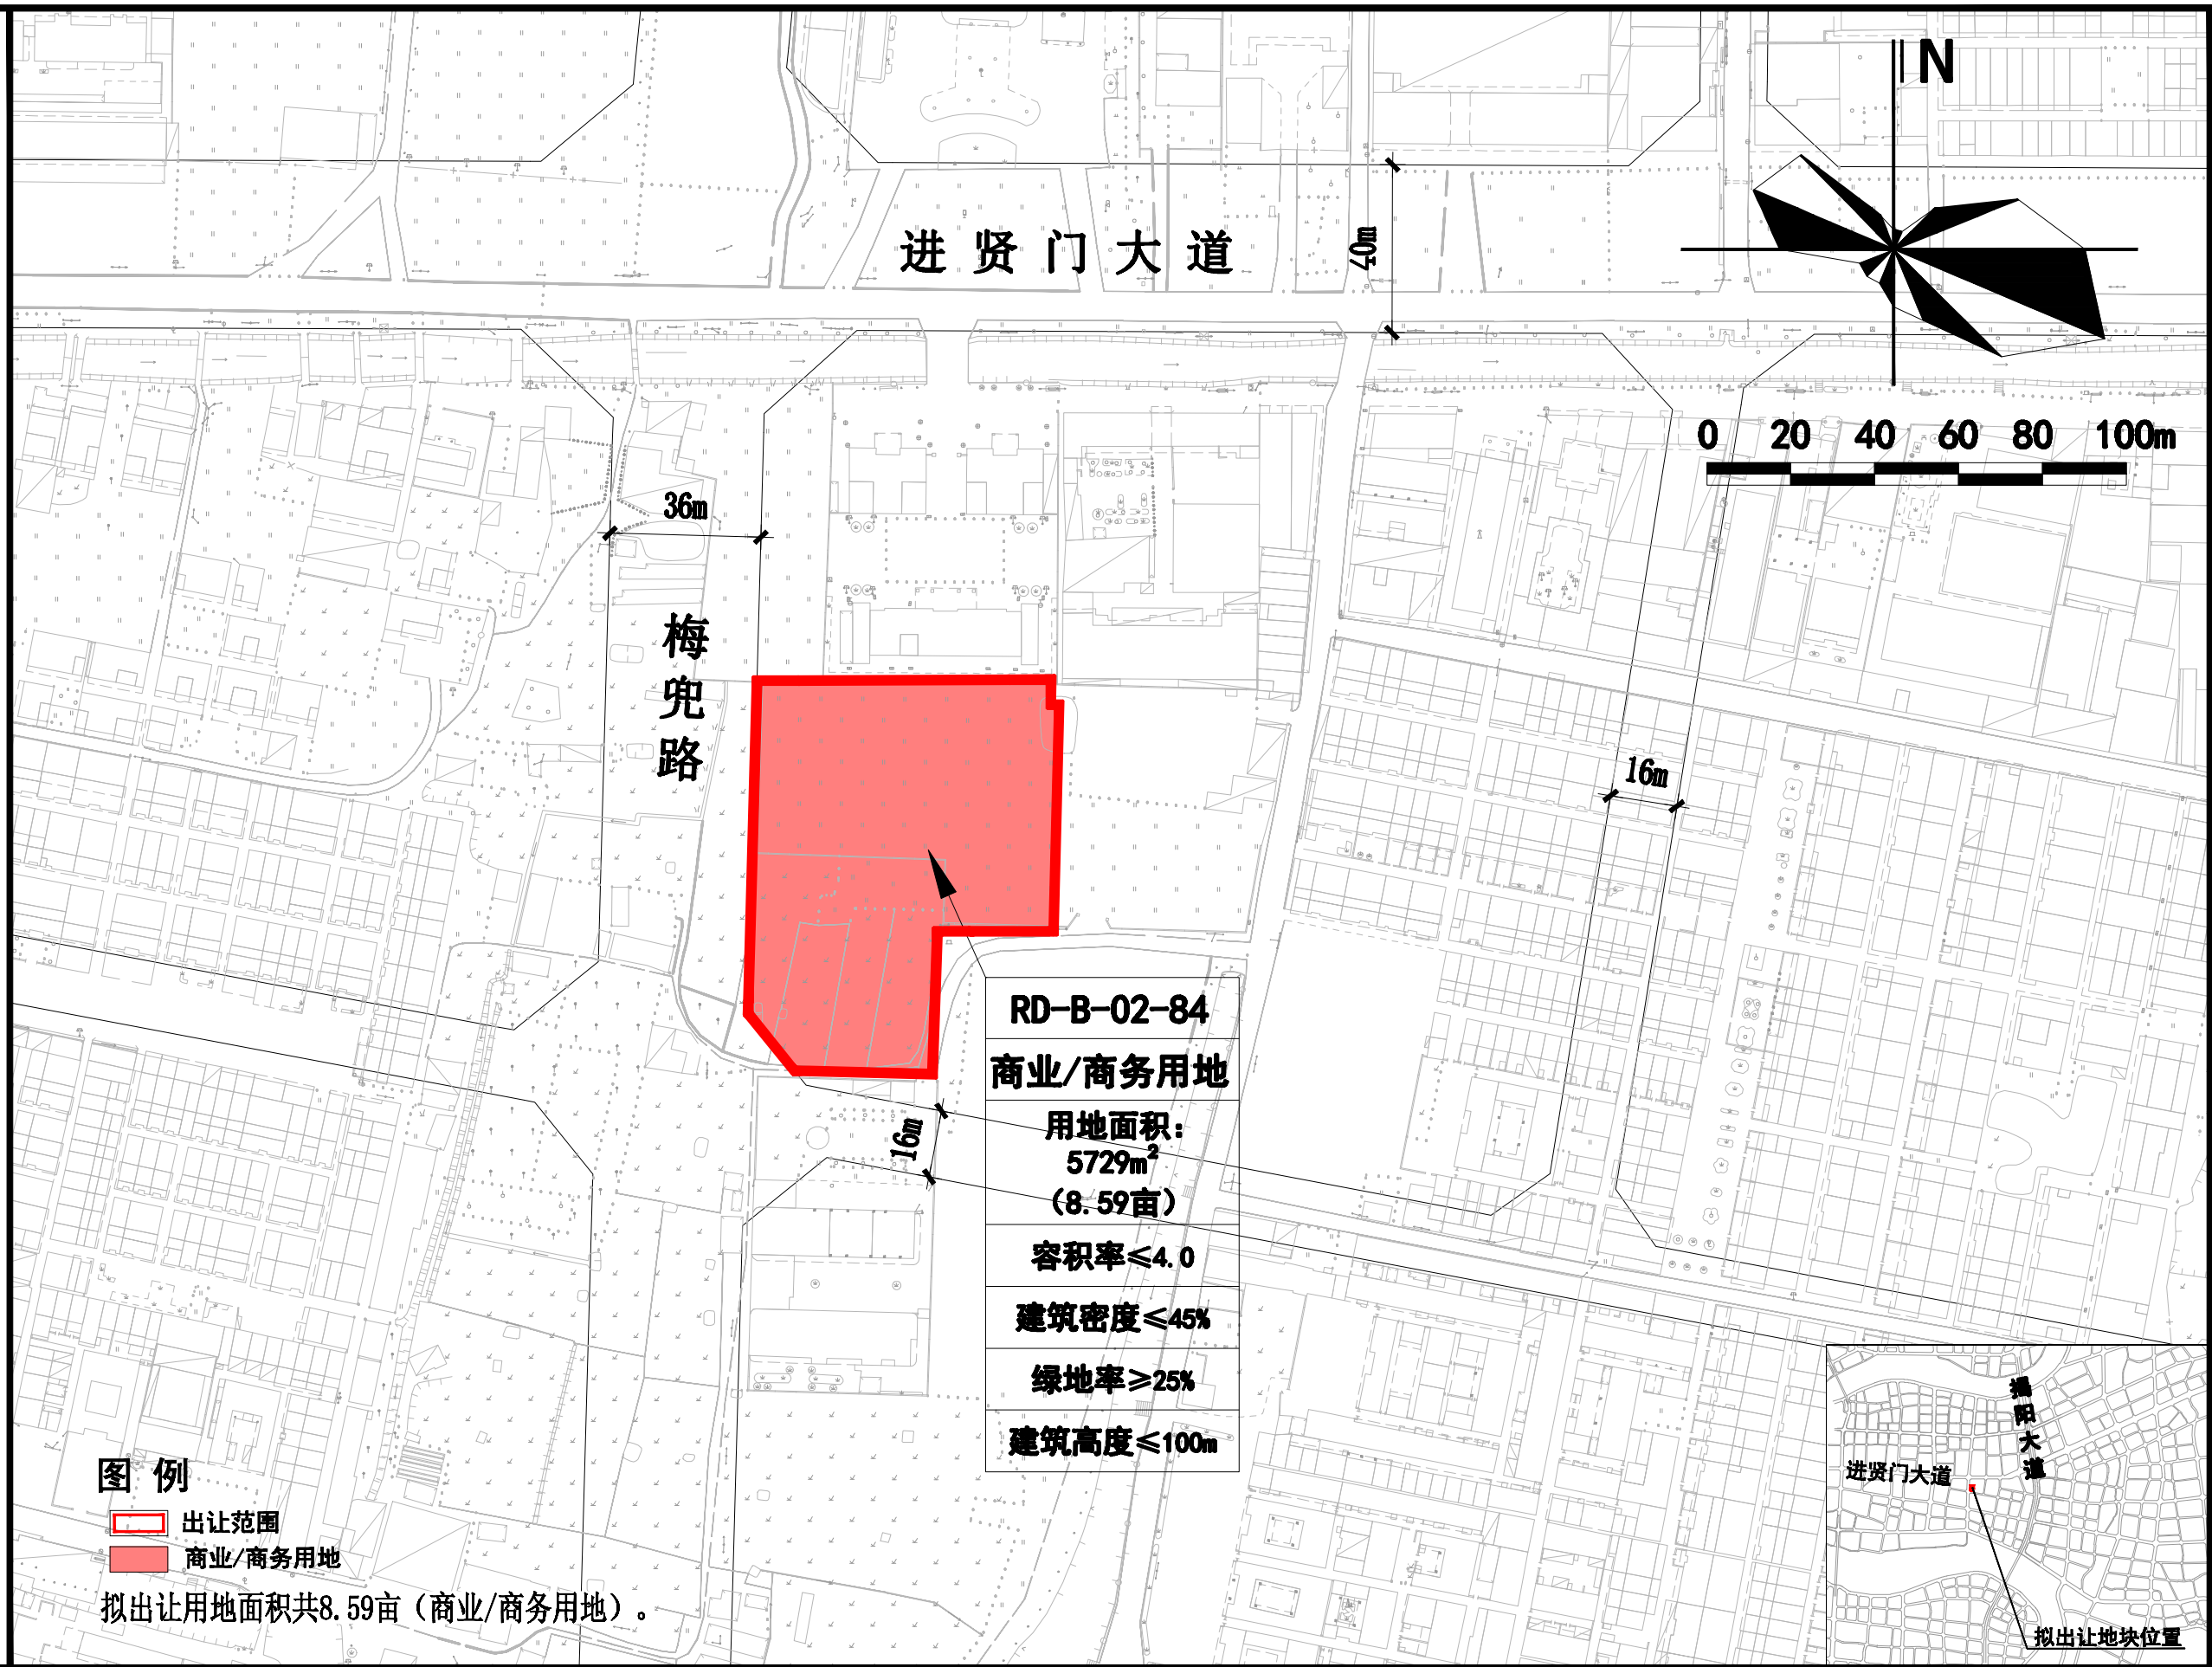


榕江新城 F-01-07 用地初步规划条件

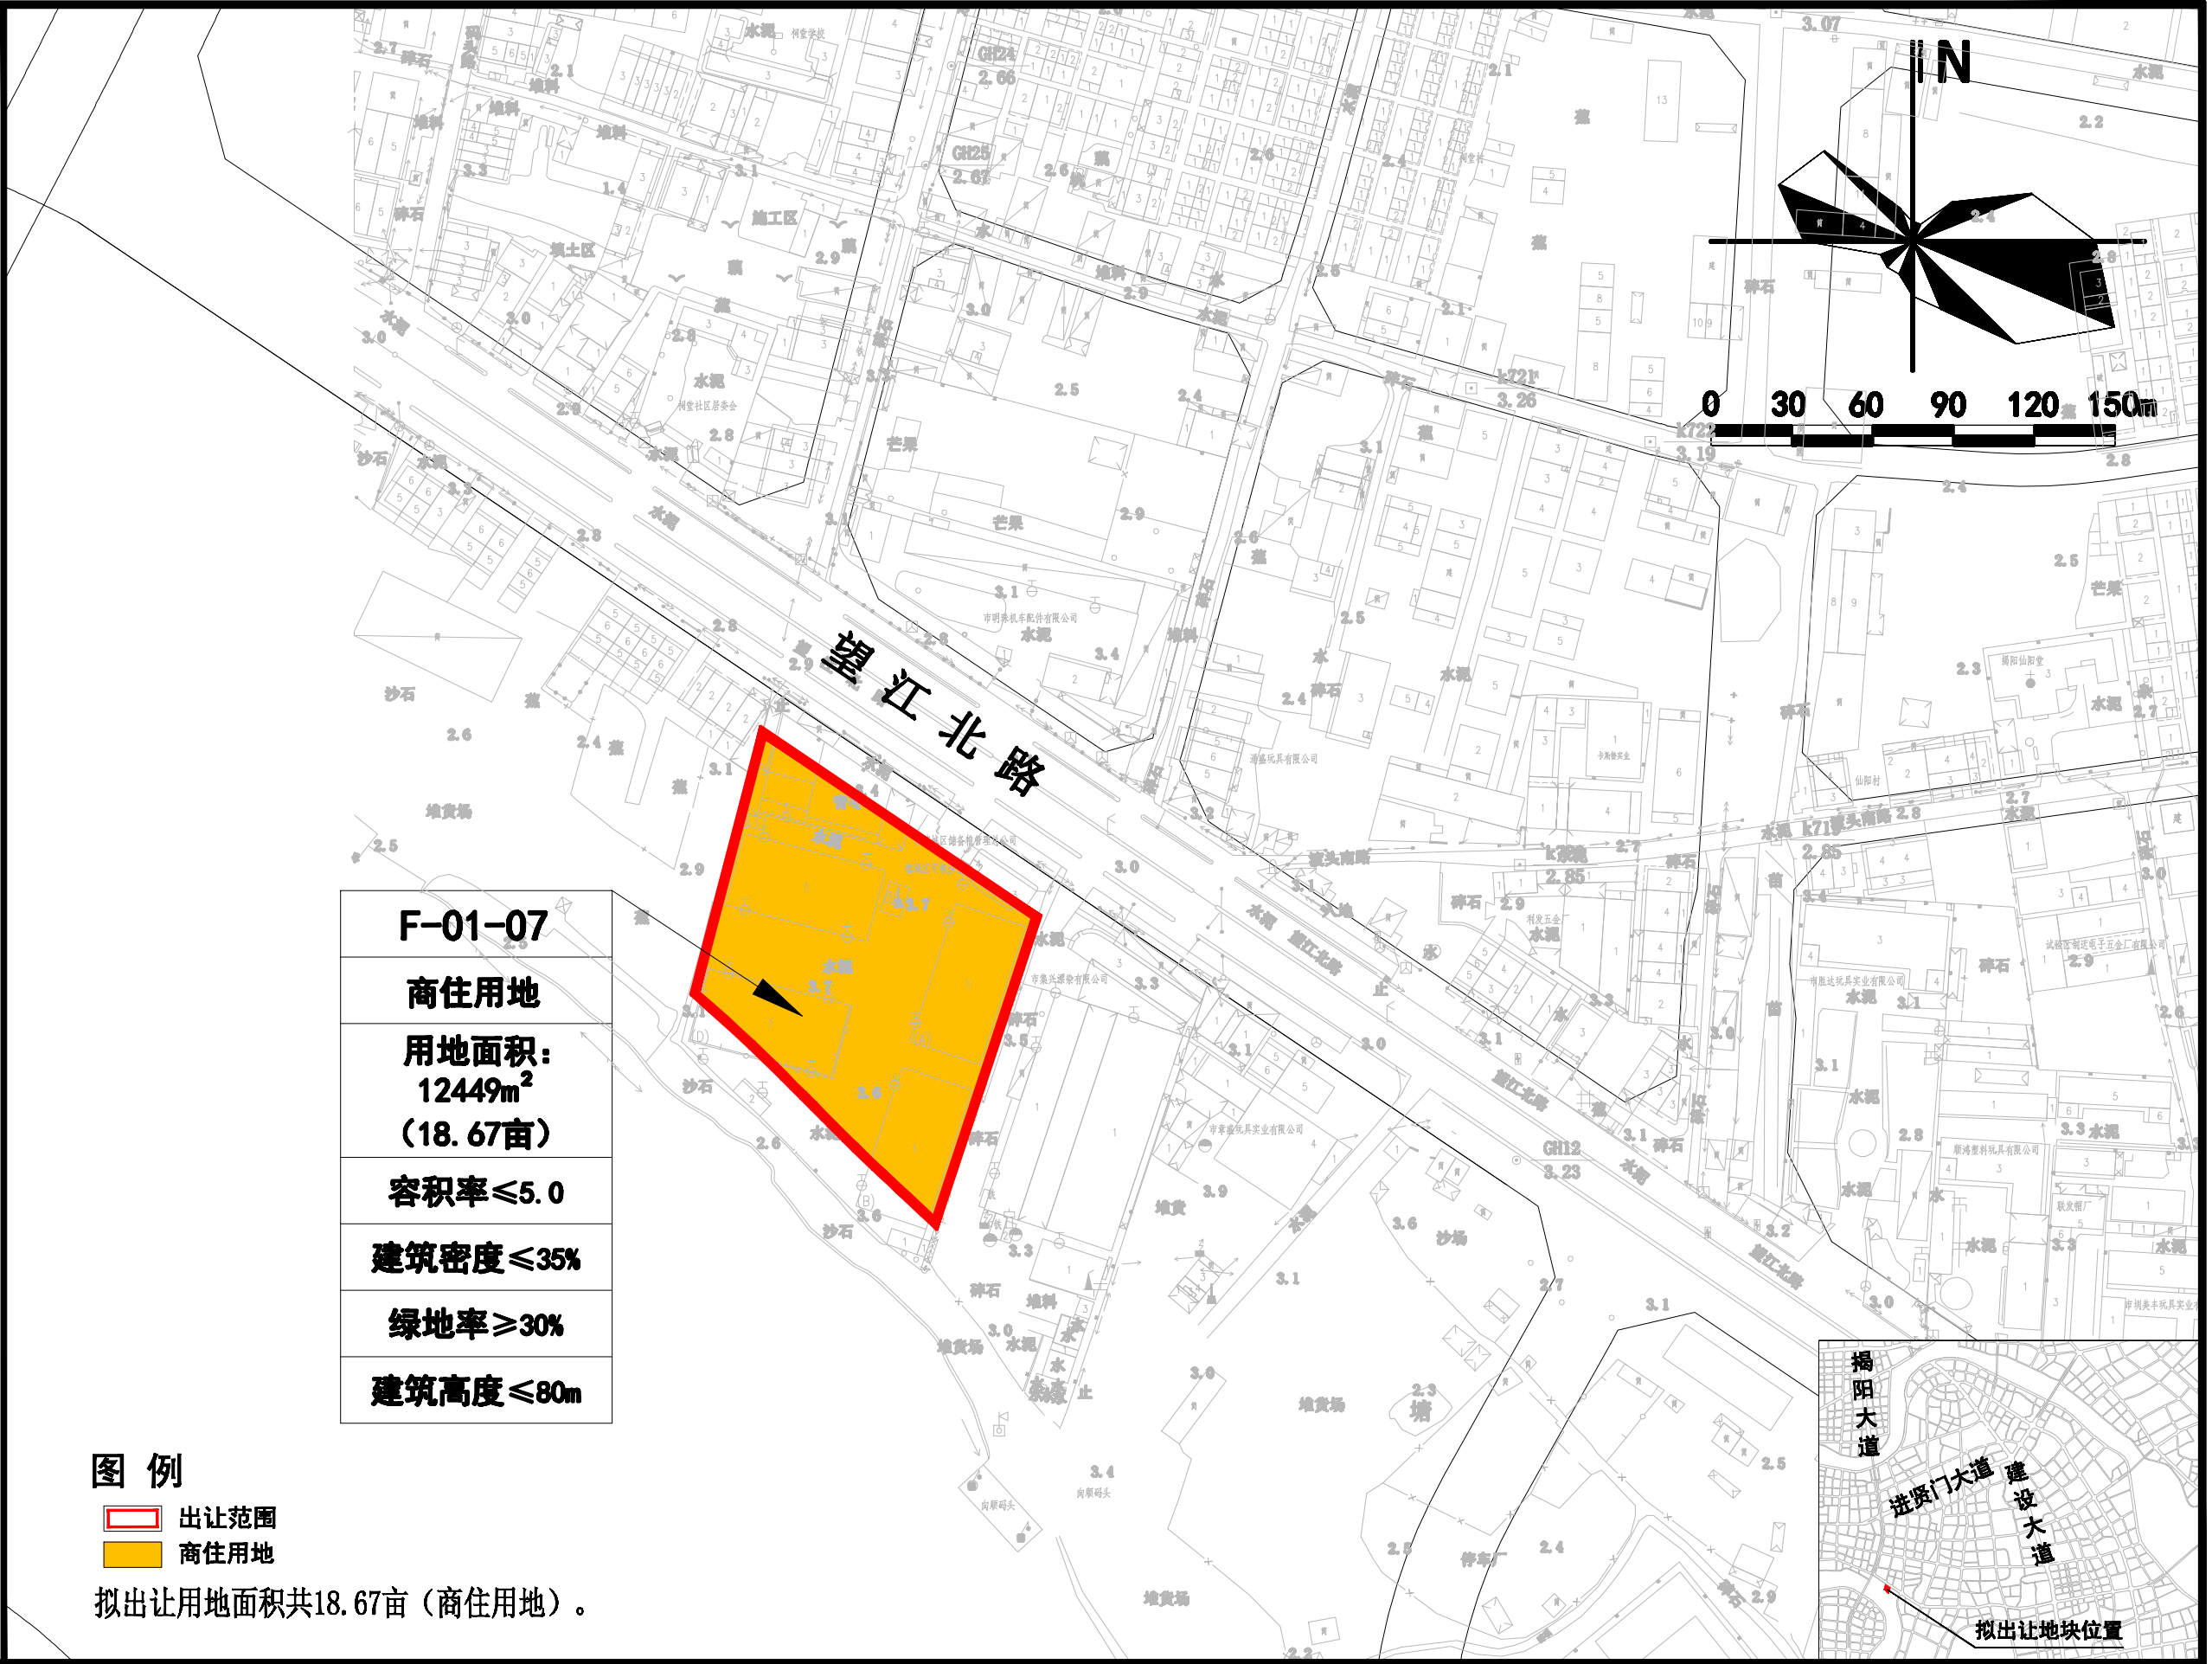

榕城区仙梅片区RD-A-02-26用地初步规划条件

RD-A-02-26
商业用地
用地面积: 7987m ² (11.98亩)
容积率≤6.0
建筑密度≤50%
绿地率≥15%
建筑高度≤135m

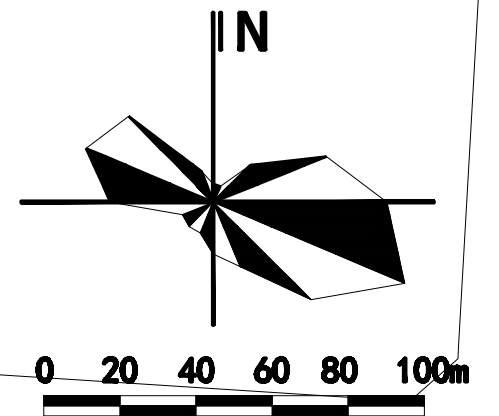

东湖路

50.0

望江北路

40.0


图例

- 出让范围
- 商业用地


拟出让用地面积共11.98亩（商业用地）。




榕城北片区RC-40-06、07、10a用地初步规划条件

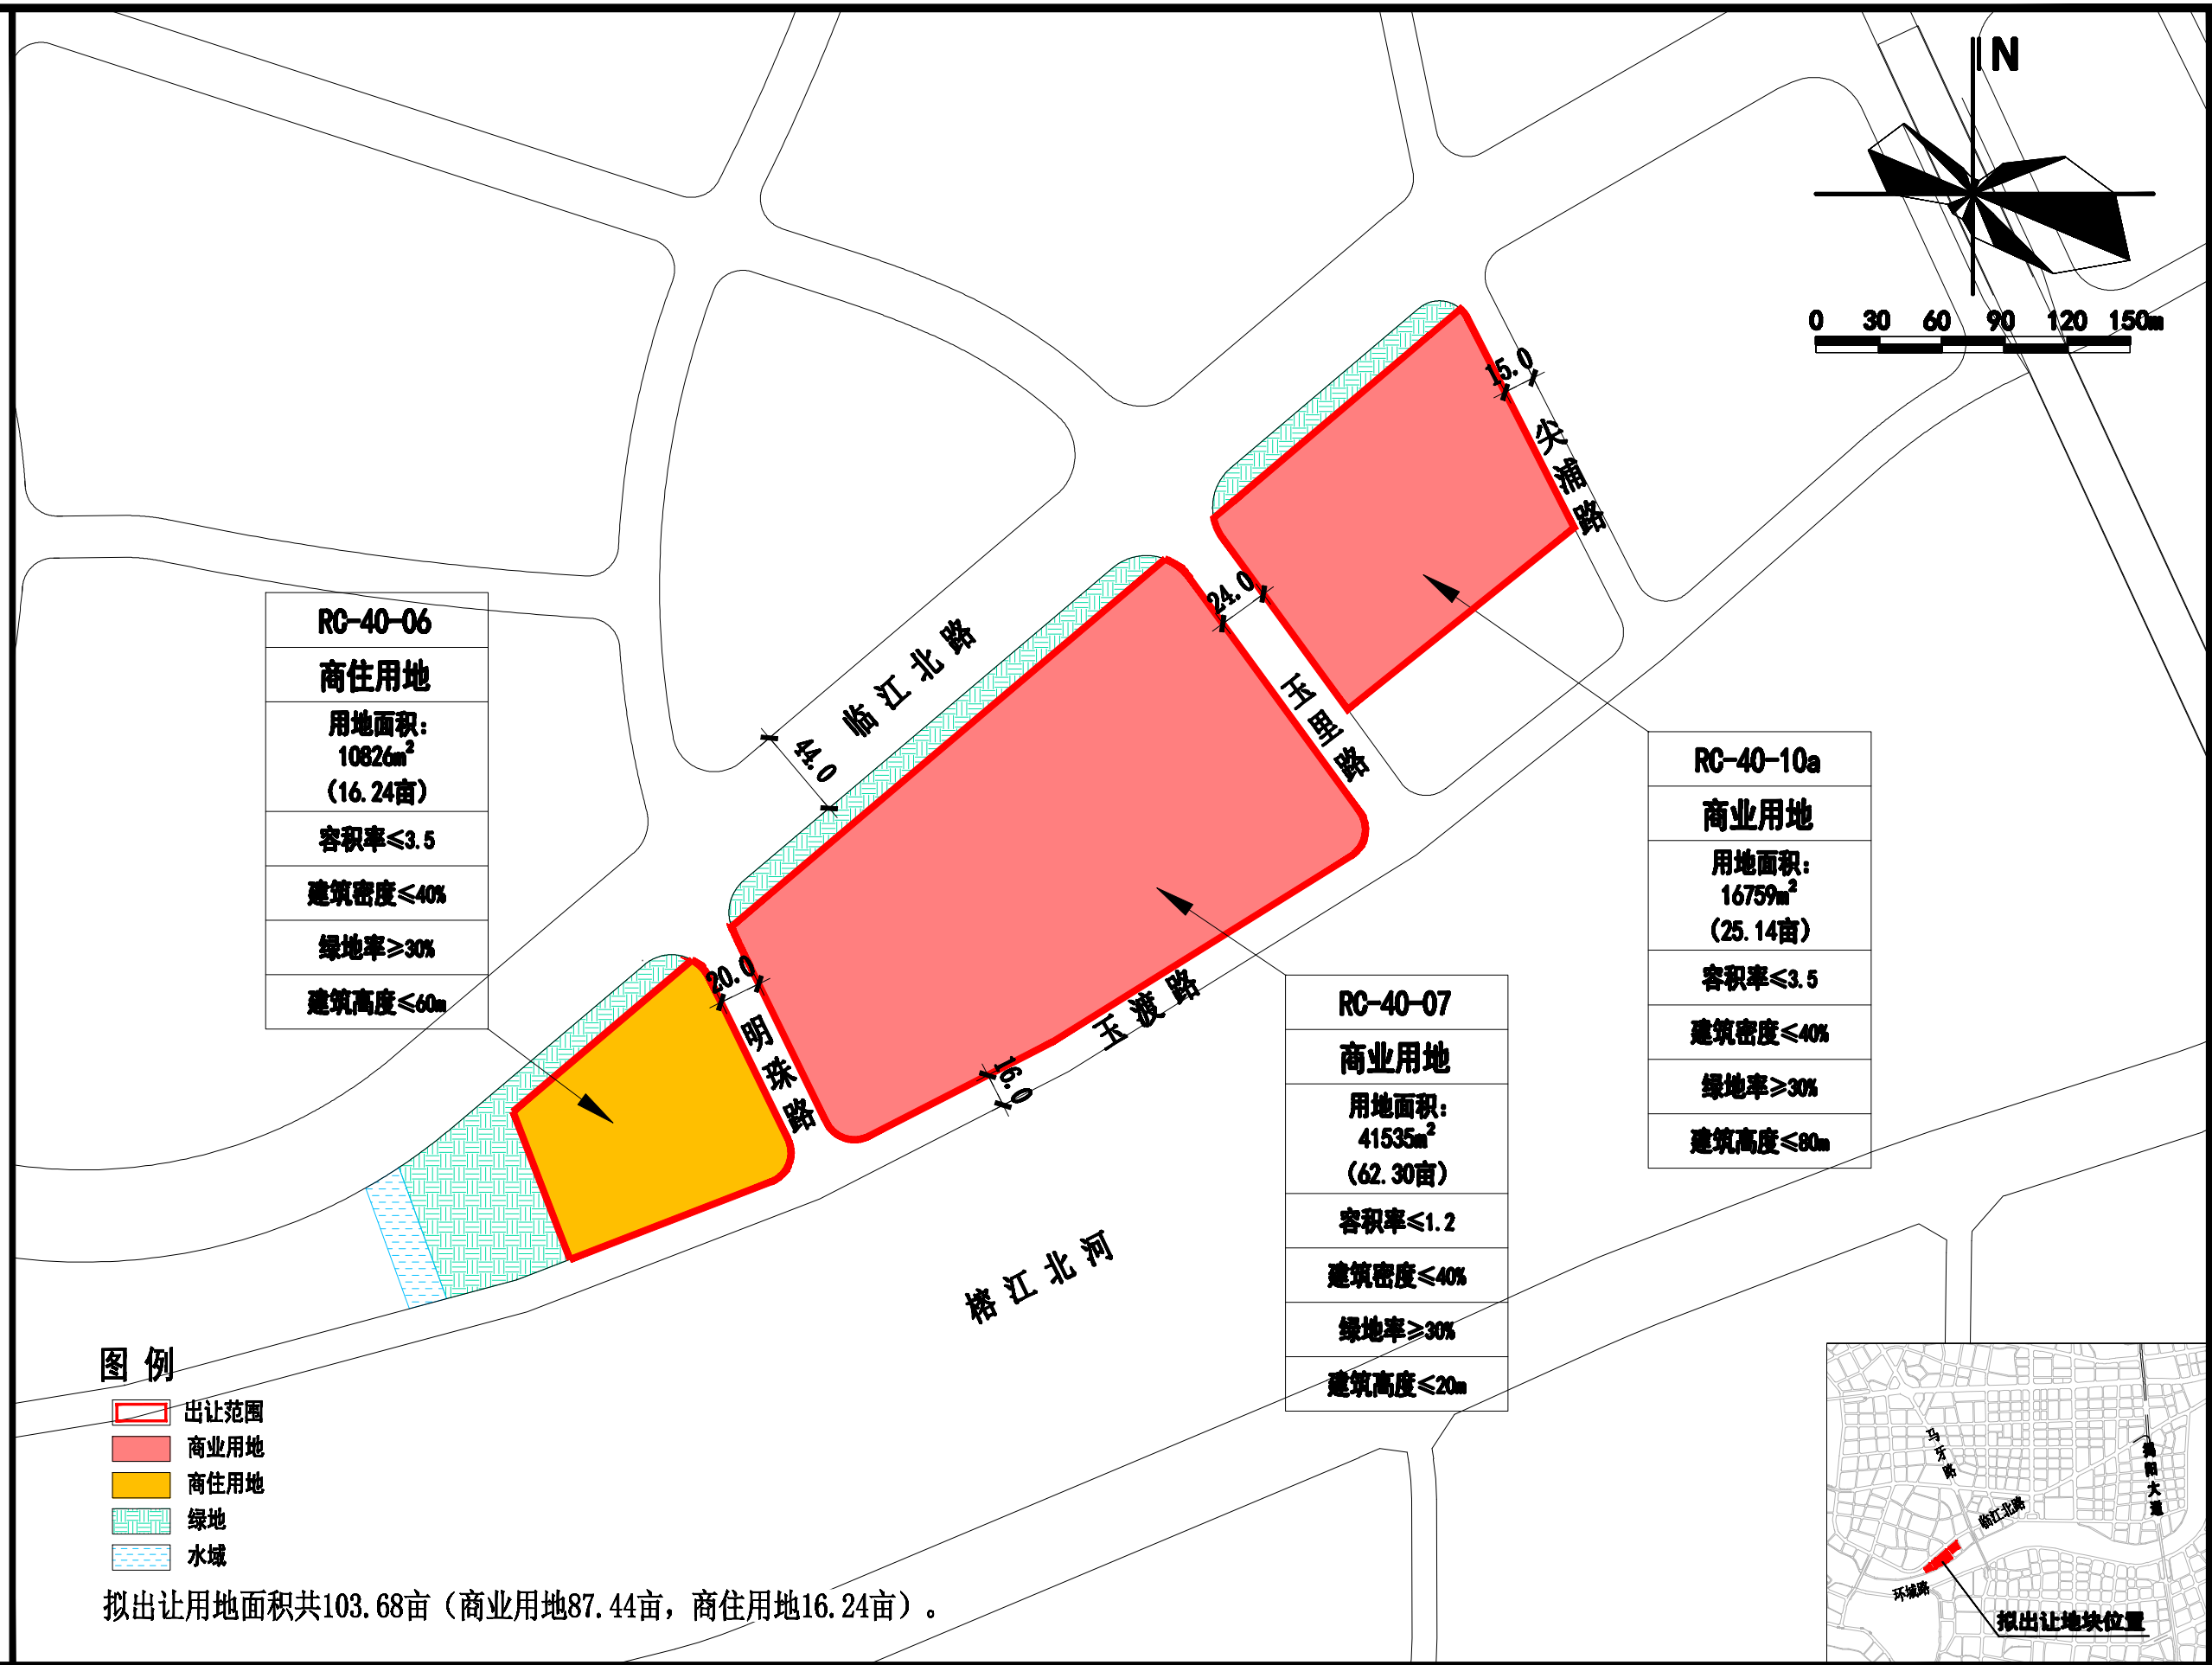


榕江新城 B-01-07 用地初步规划条件

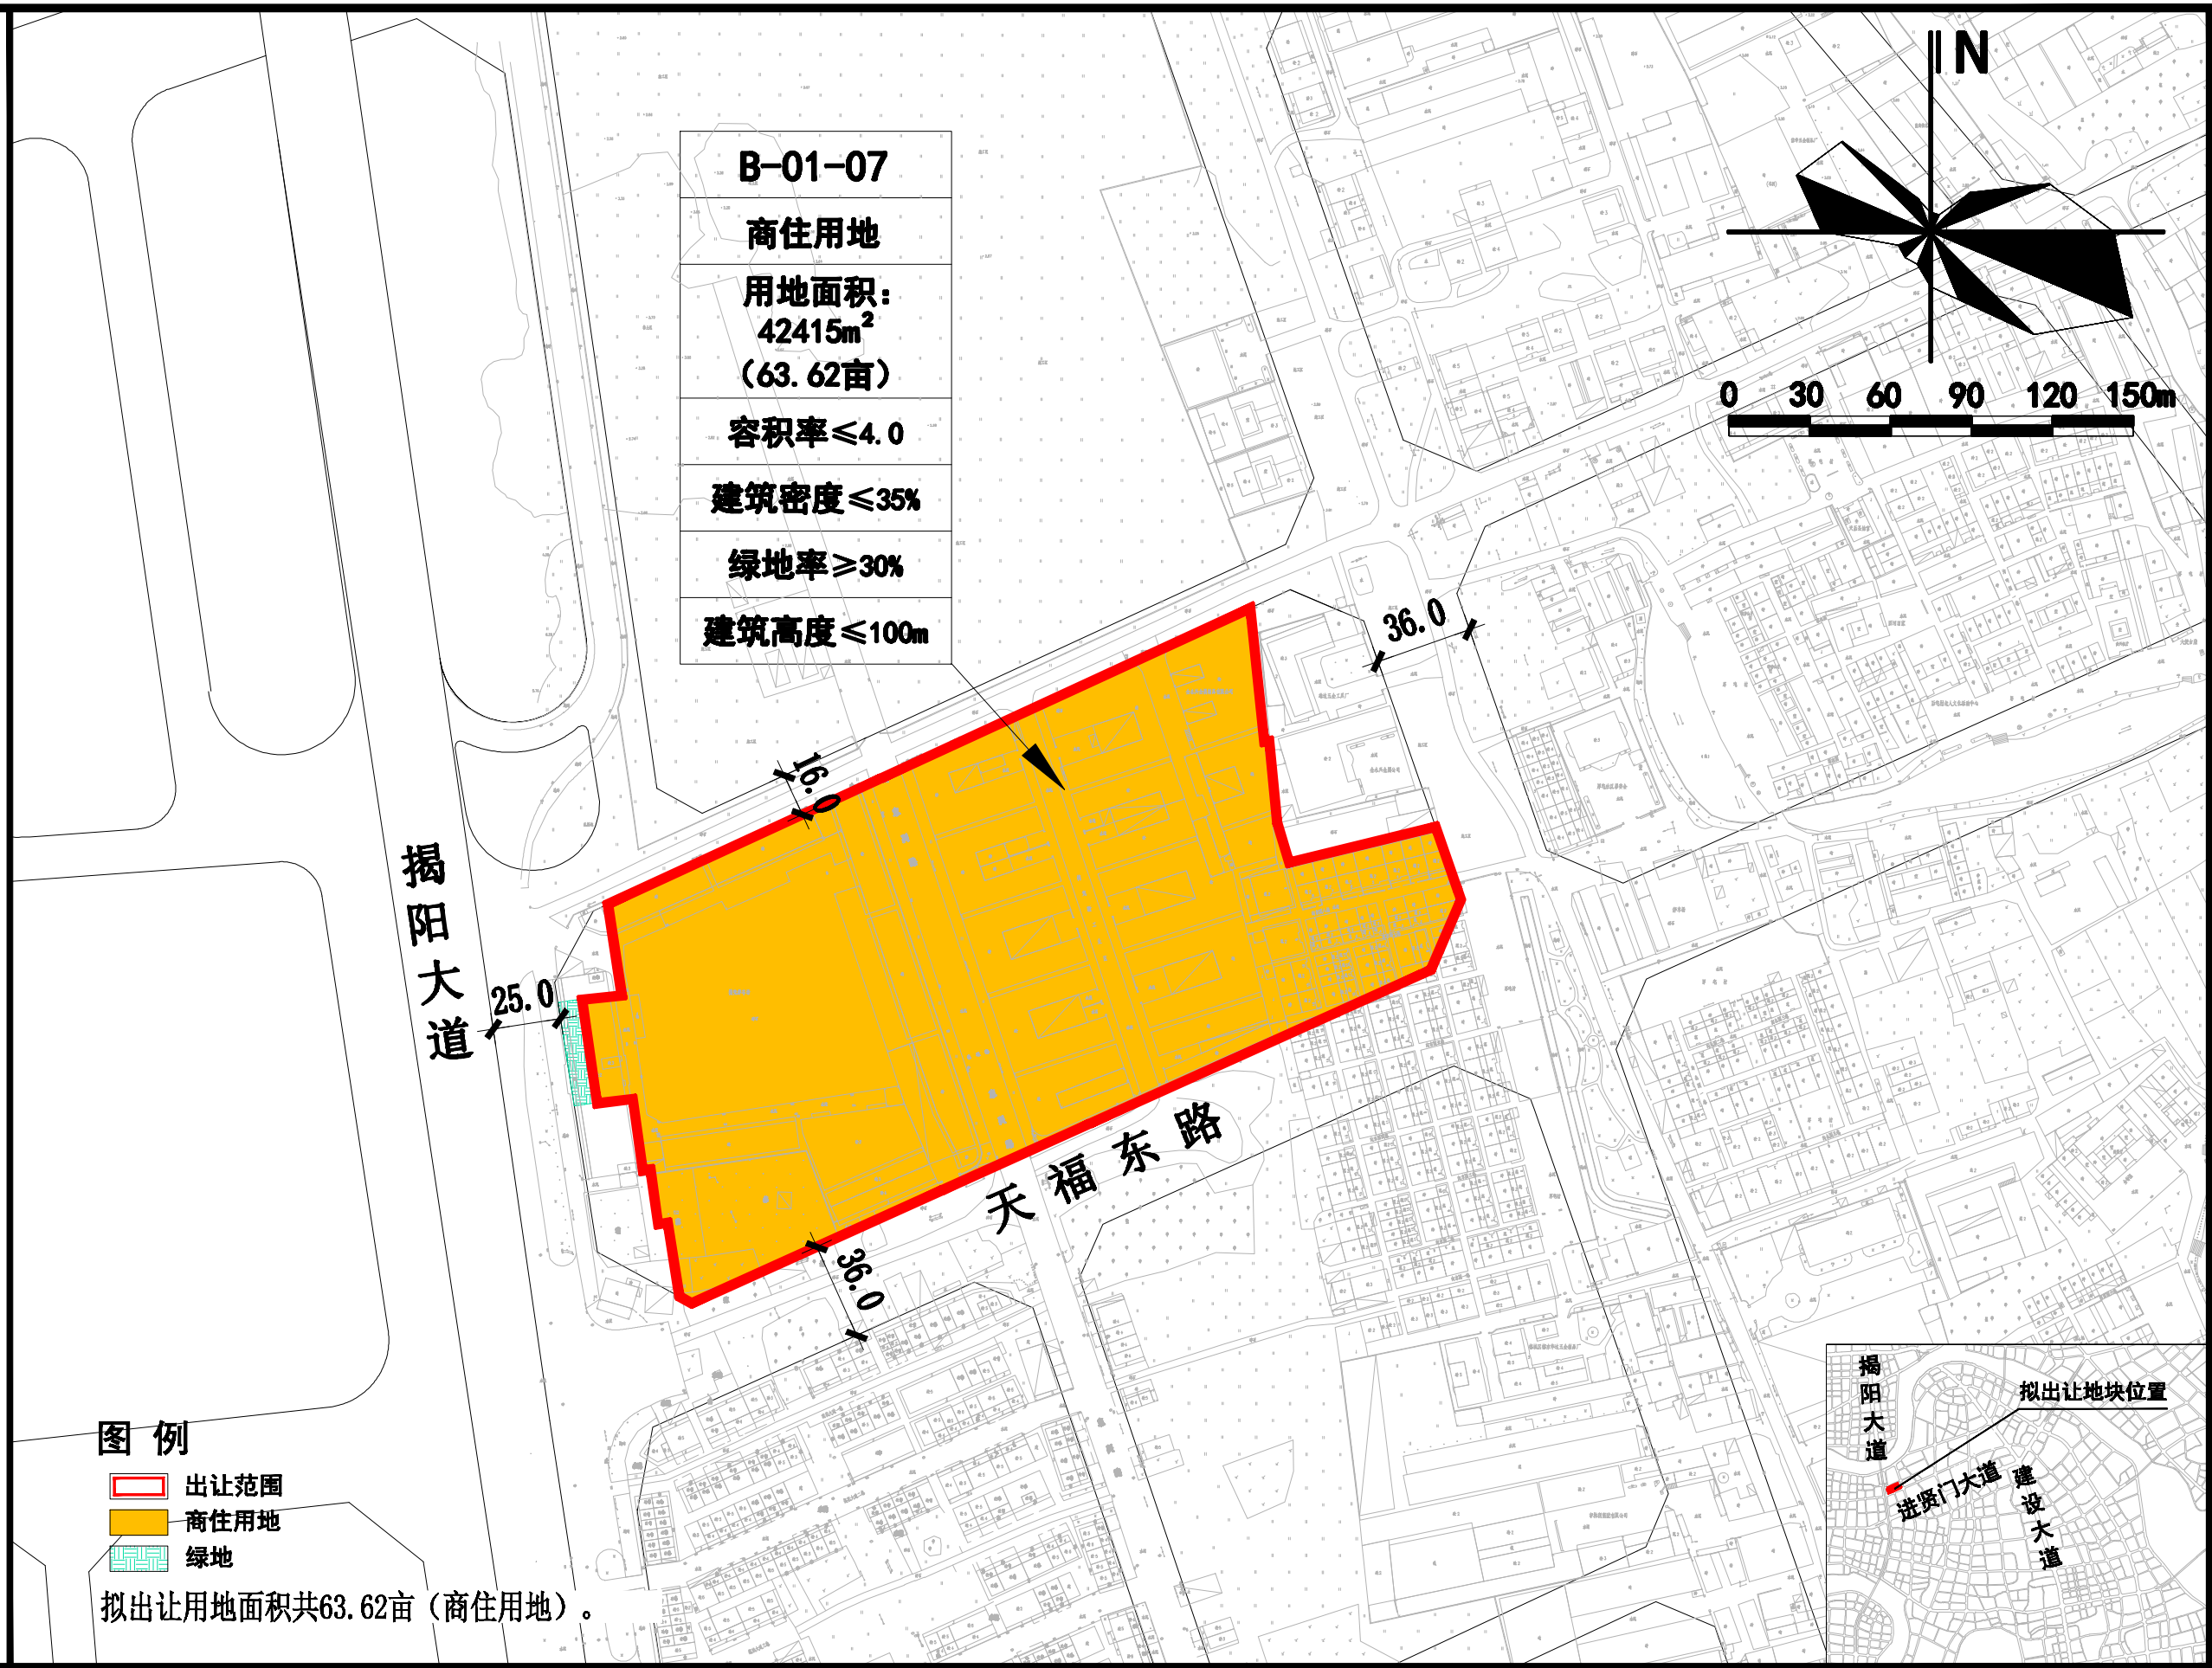


揭阳市榕江新城C-04-01用地初步规划条件

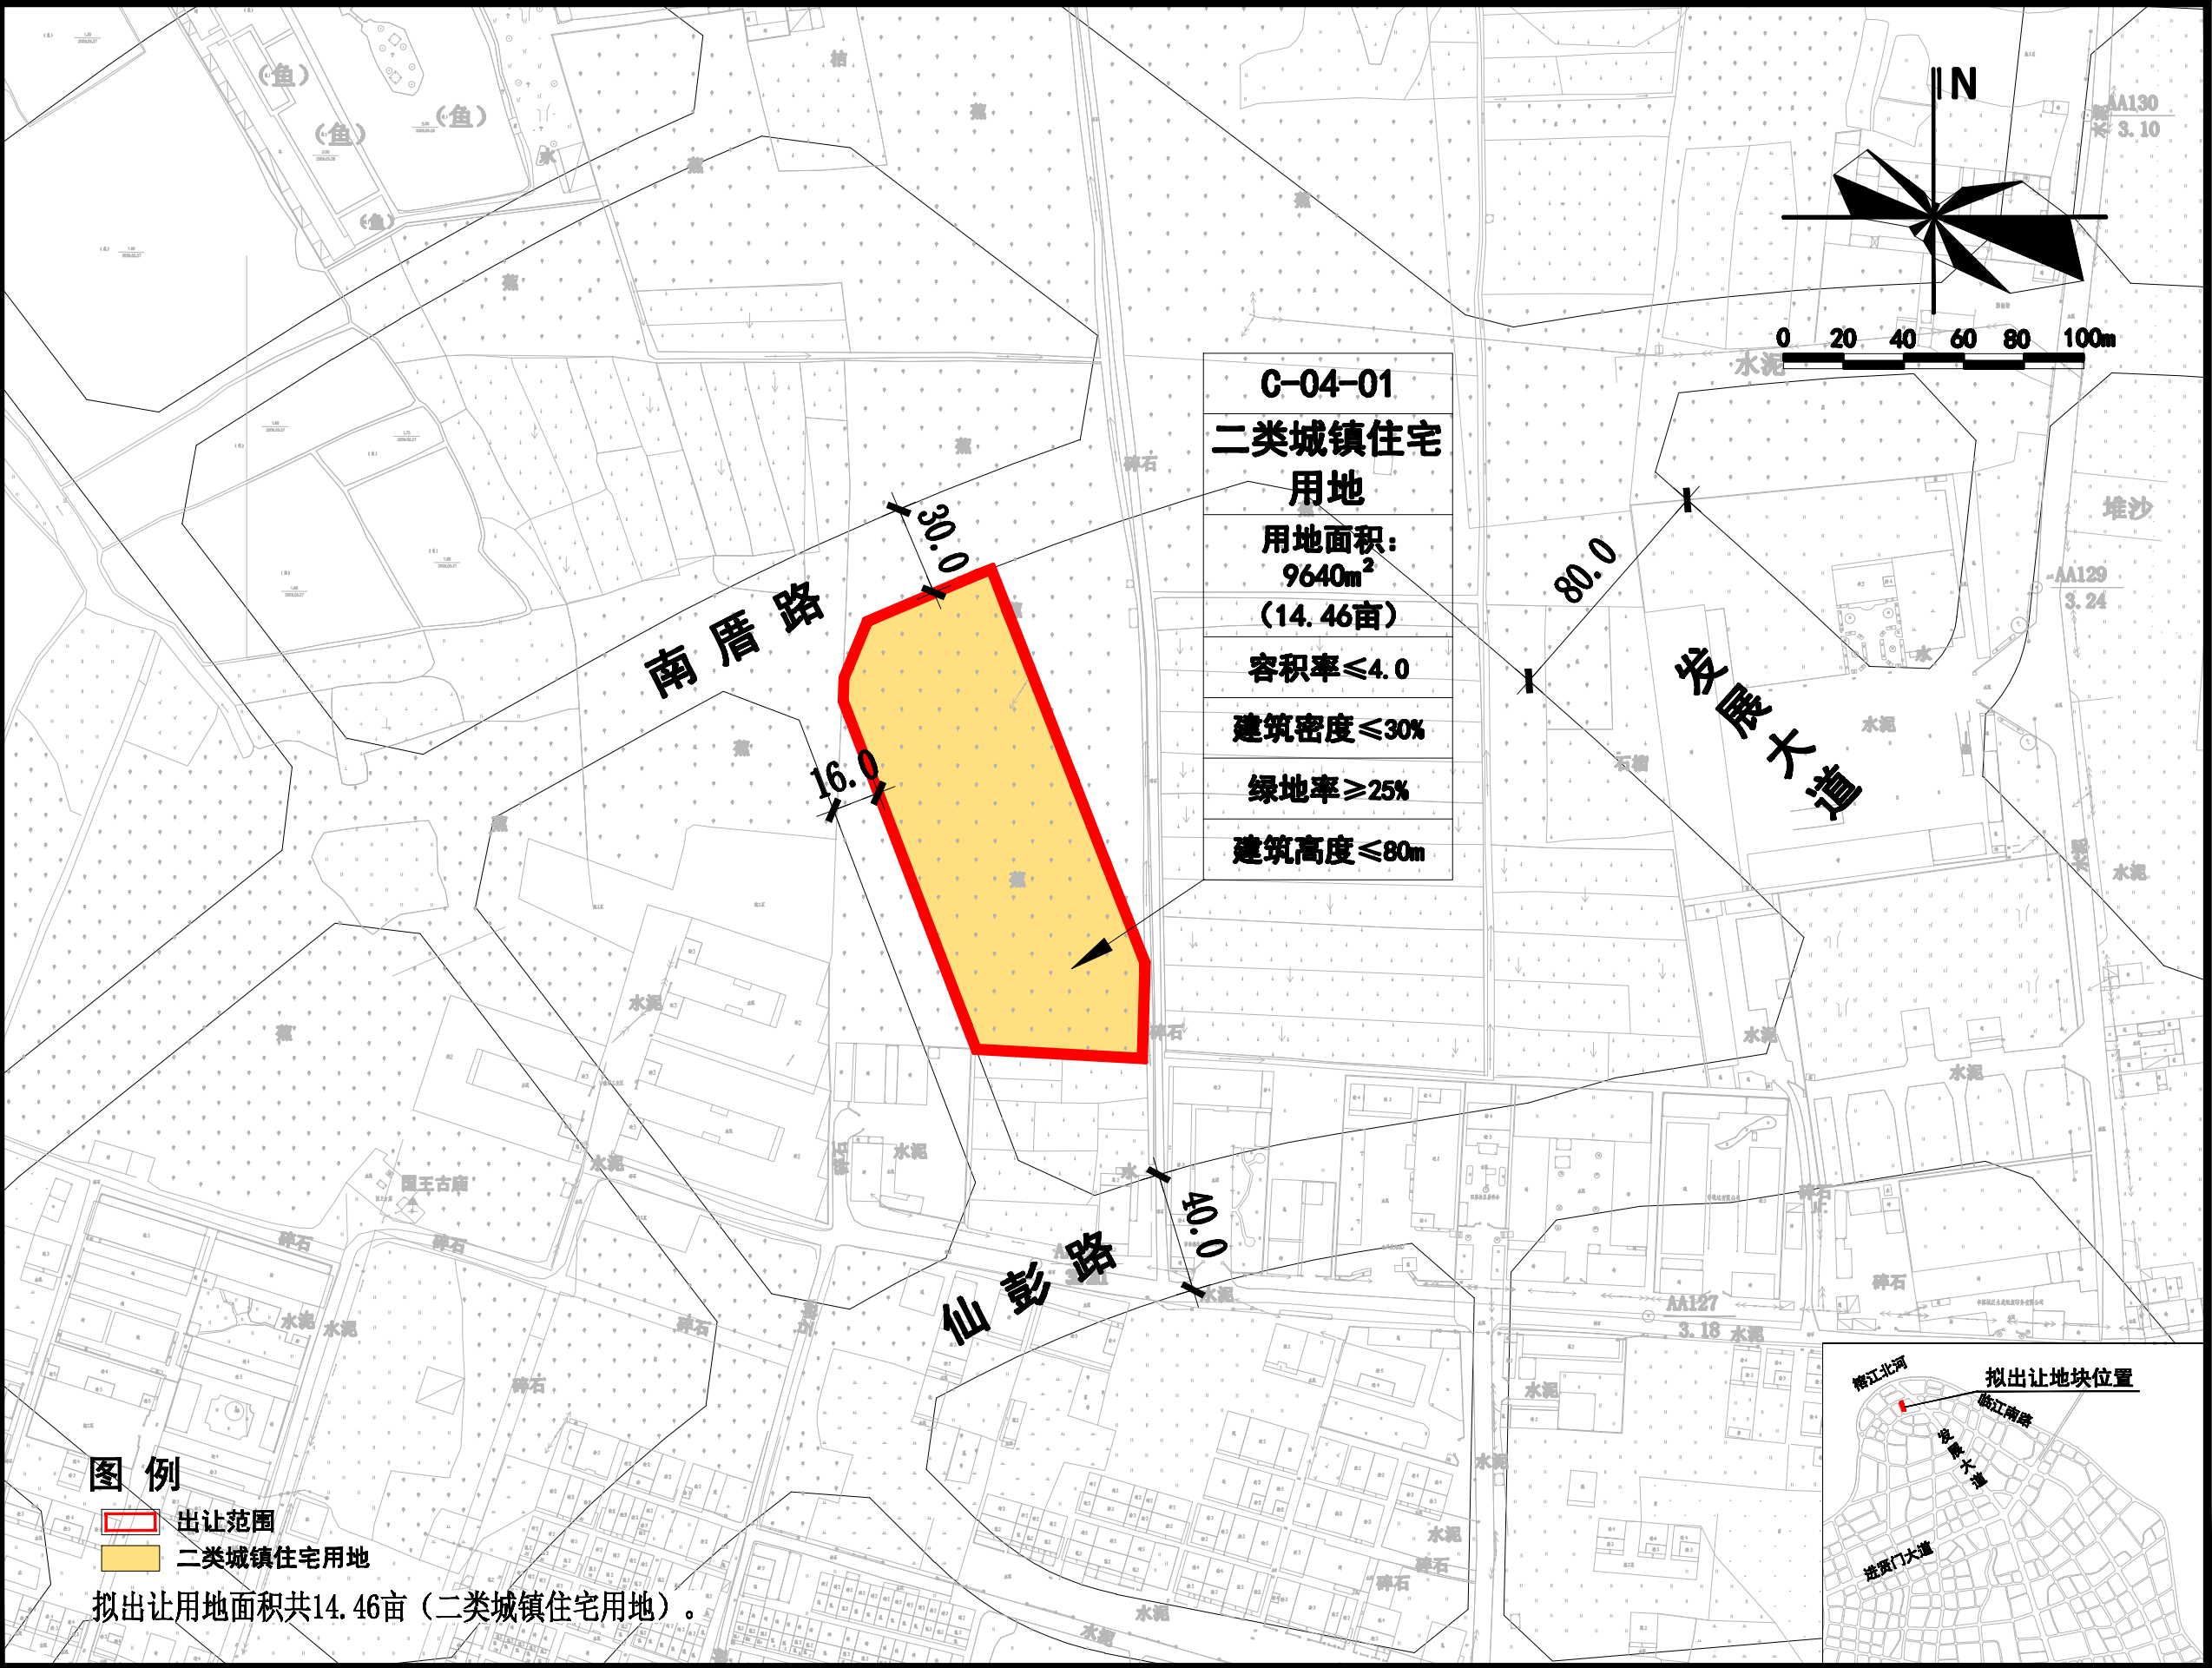

揭阳市榕江新城D-04-04、28用地初步规划条件

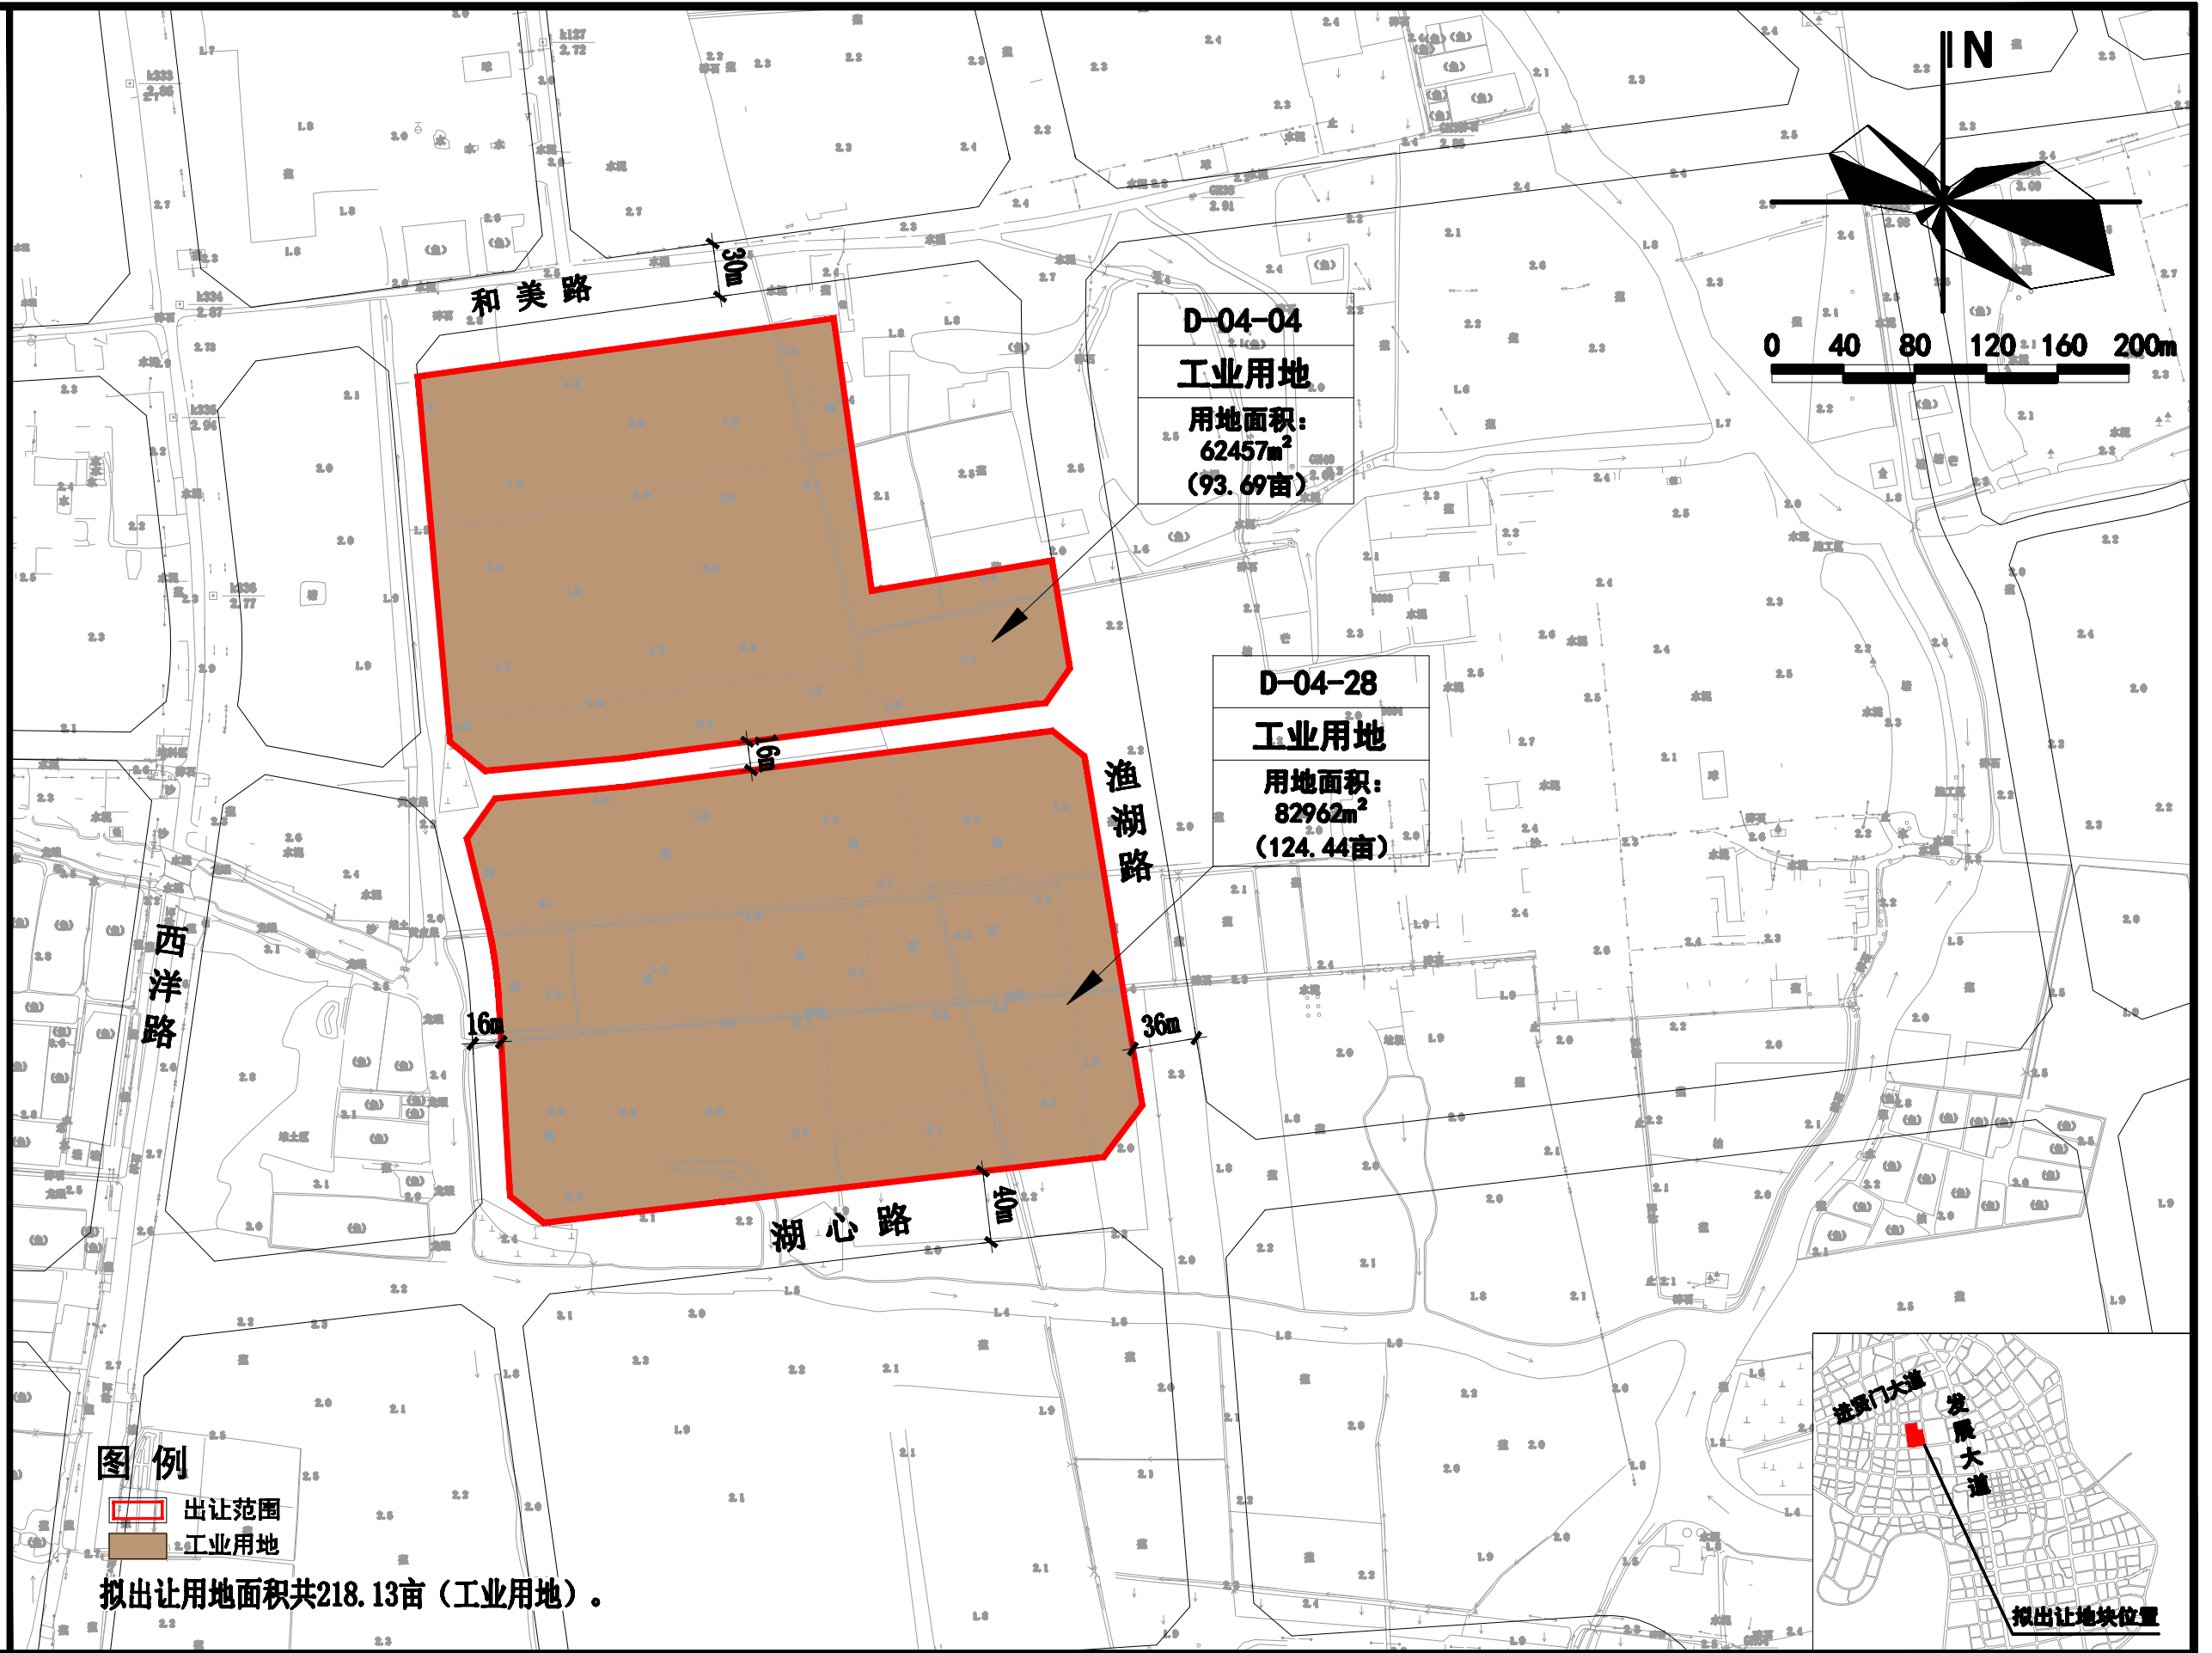

揭阳市榕江新城H-02-06用地初步规划条件

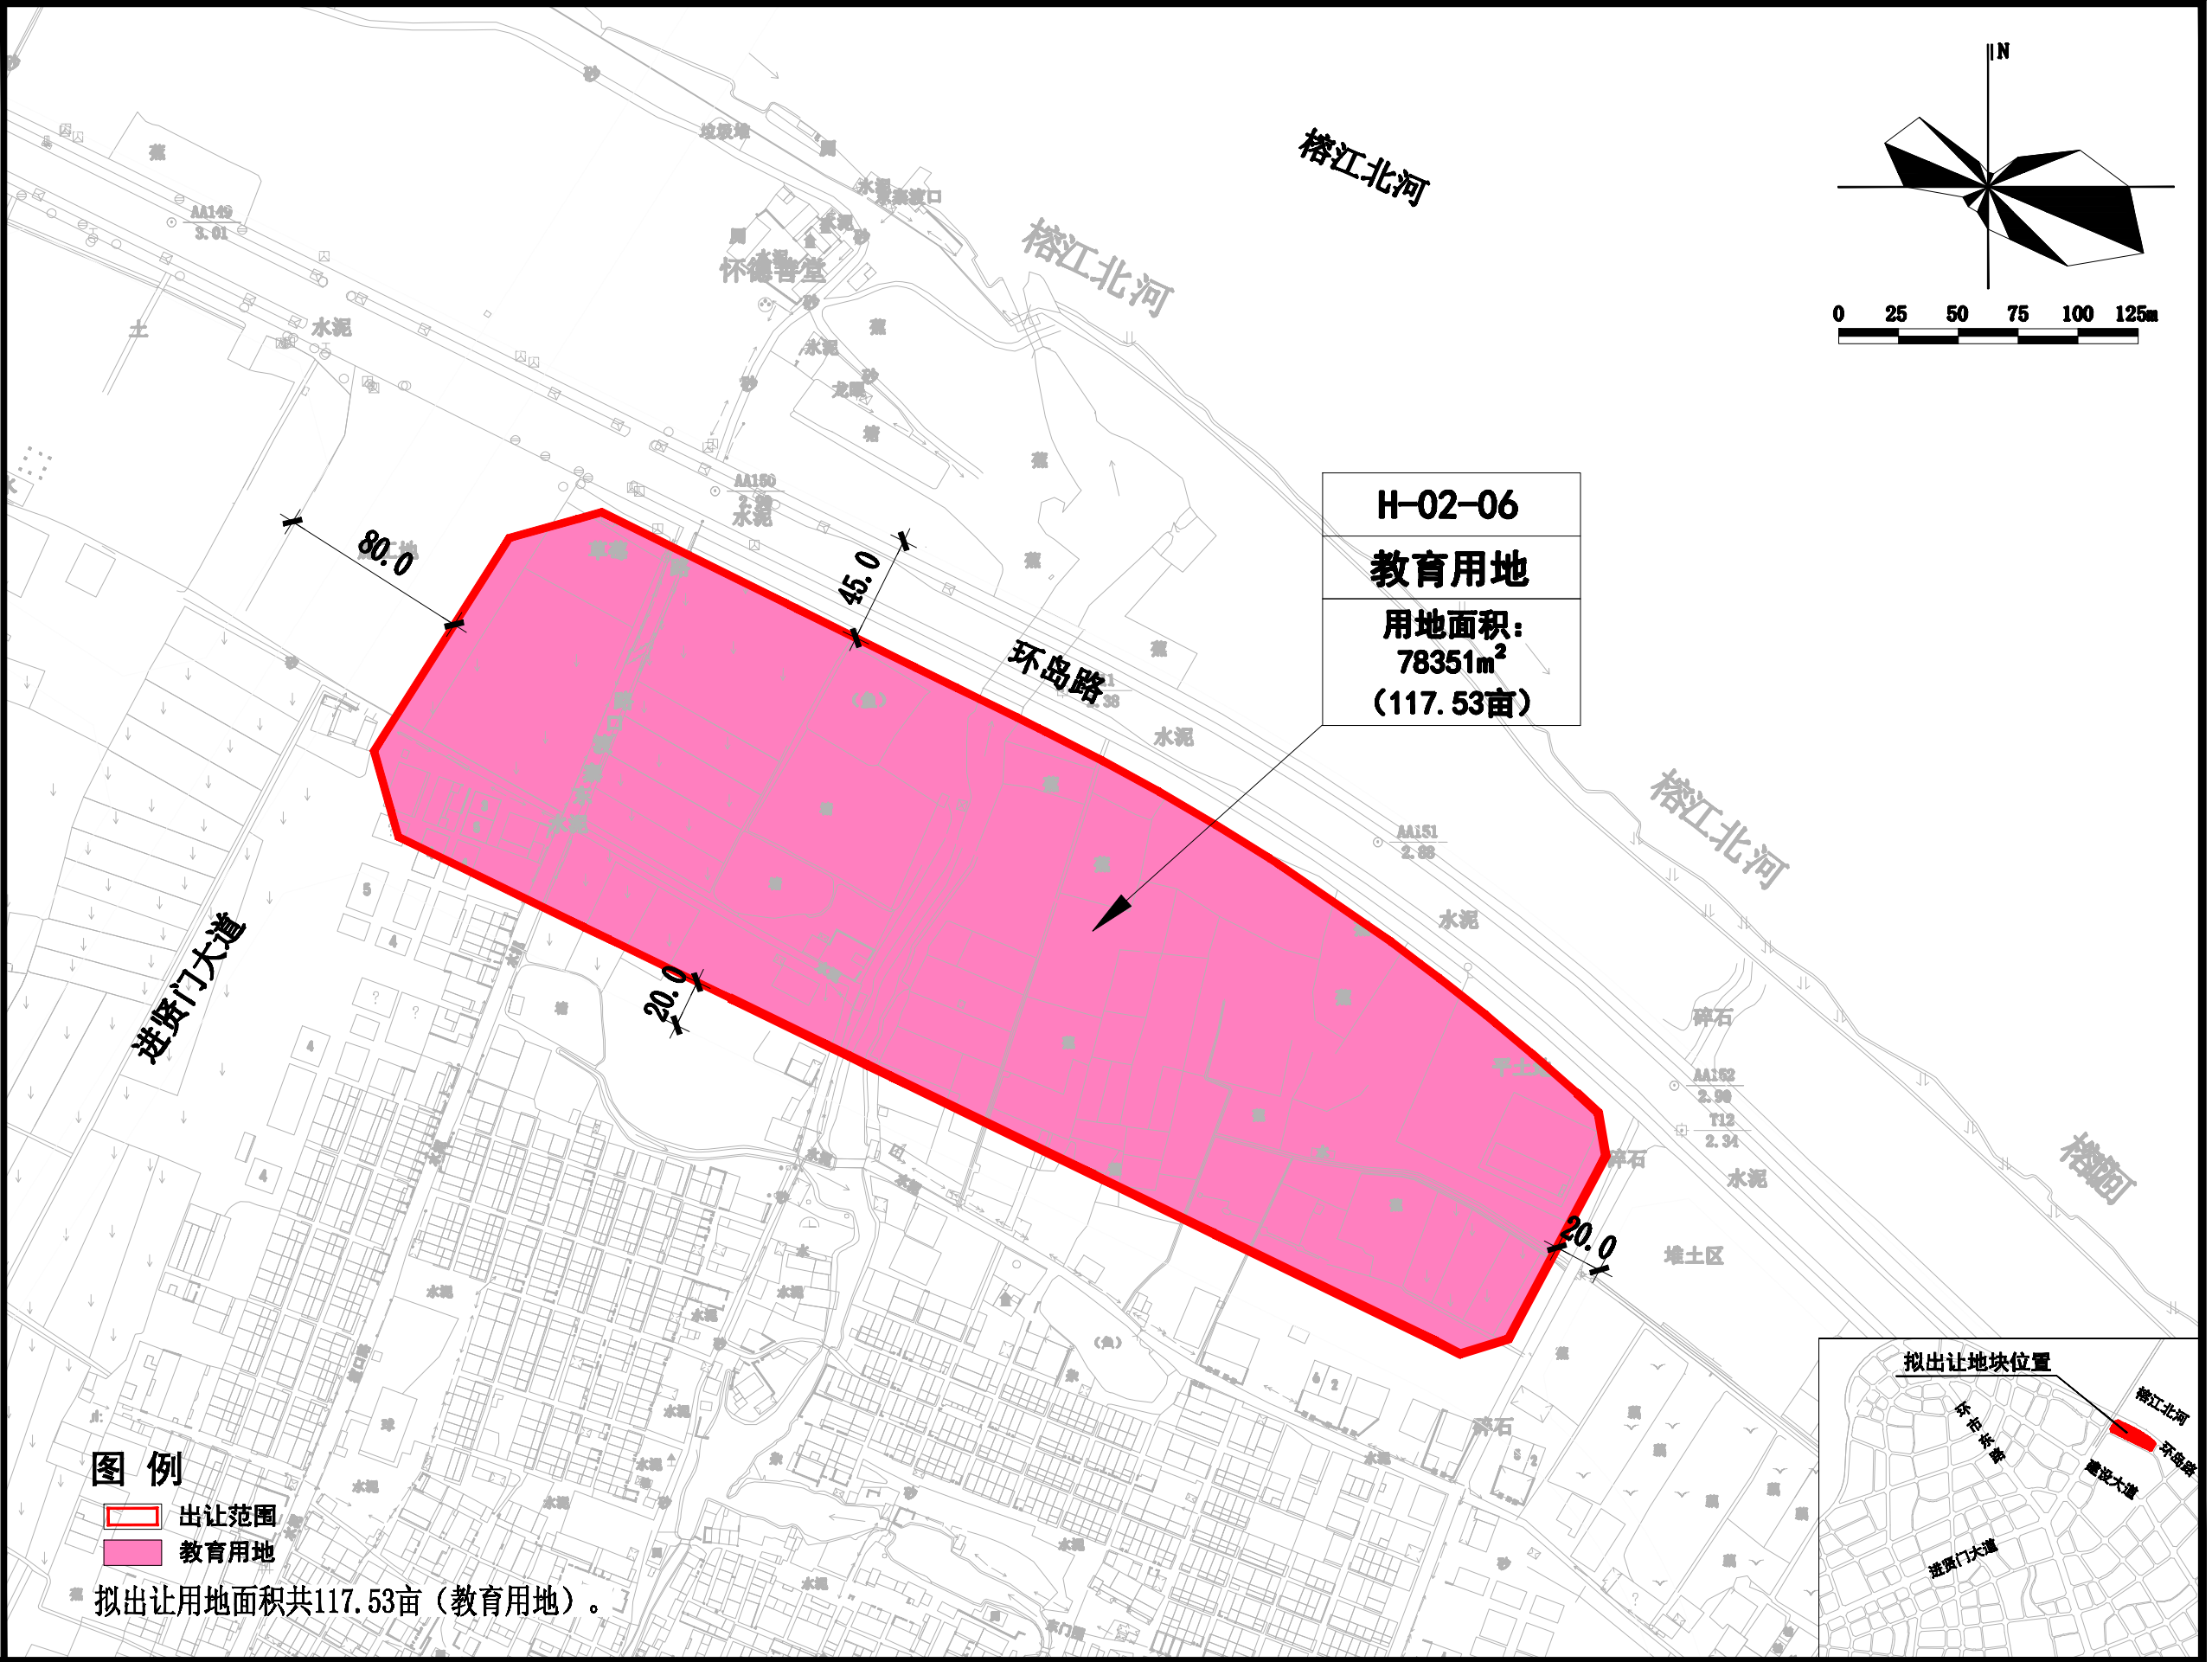

榕城北片区RC-40-03用地初步规划条件

图例

- 出让范围
- 教育用地

拟出让用地面积共5.70亩（教育用地）。

RC-40-03

教育用地

用地面积：
3800m²
(5.70亩)

44.0

临江北路

16.0

玉渡路

榕江北河

明珠路

N

0 30 60 90 120 150m



榕城北片区RC-40-10b用地初步规划条件

图例

- 出让范围
- 教育用地

拟出让用地面积共11.63亩（教育用地）。

44.0 临江北路

24.0 玉里路

15.0 尖浦路


15.0 玉渡路

榕江北河

RC-40-10b

教育用地

用地面积：
7750m²
(11.63亩)

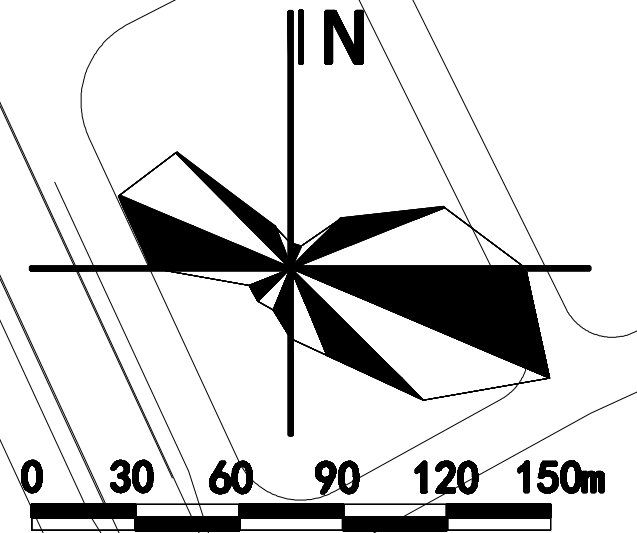

榕江北河

临江南路

天福东路

榕华大道

E-01-10b 医院用地

用地面积: 6999m² (10.50亩)

容积率 ≤ 5.1

建筑密度 ≤ 49%

绿地率 ≥ 10%

建筑高度 ≤ 100m


图例

出让范围

医院用地

拟出让用地面积共10.50亩(医院用地)。

拟出让地块位置

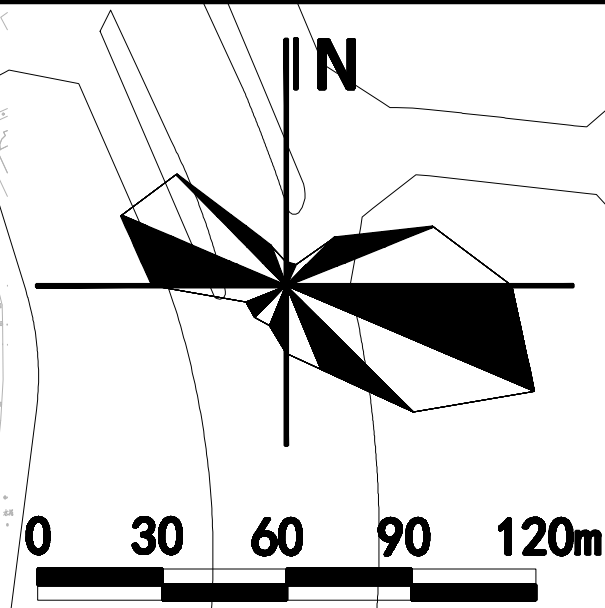

揭阳市榕江新城 G-01-14 用地初步规划条件

