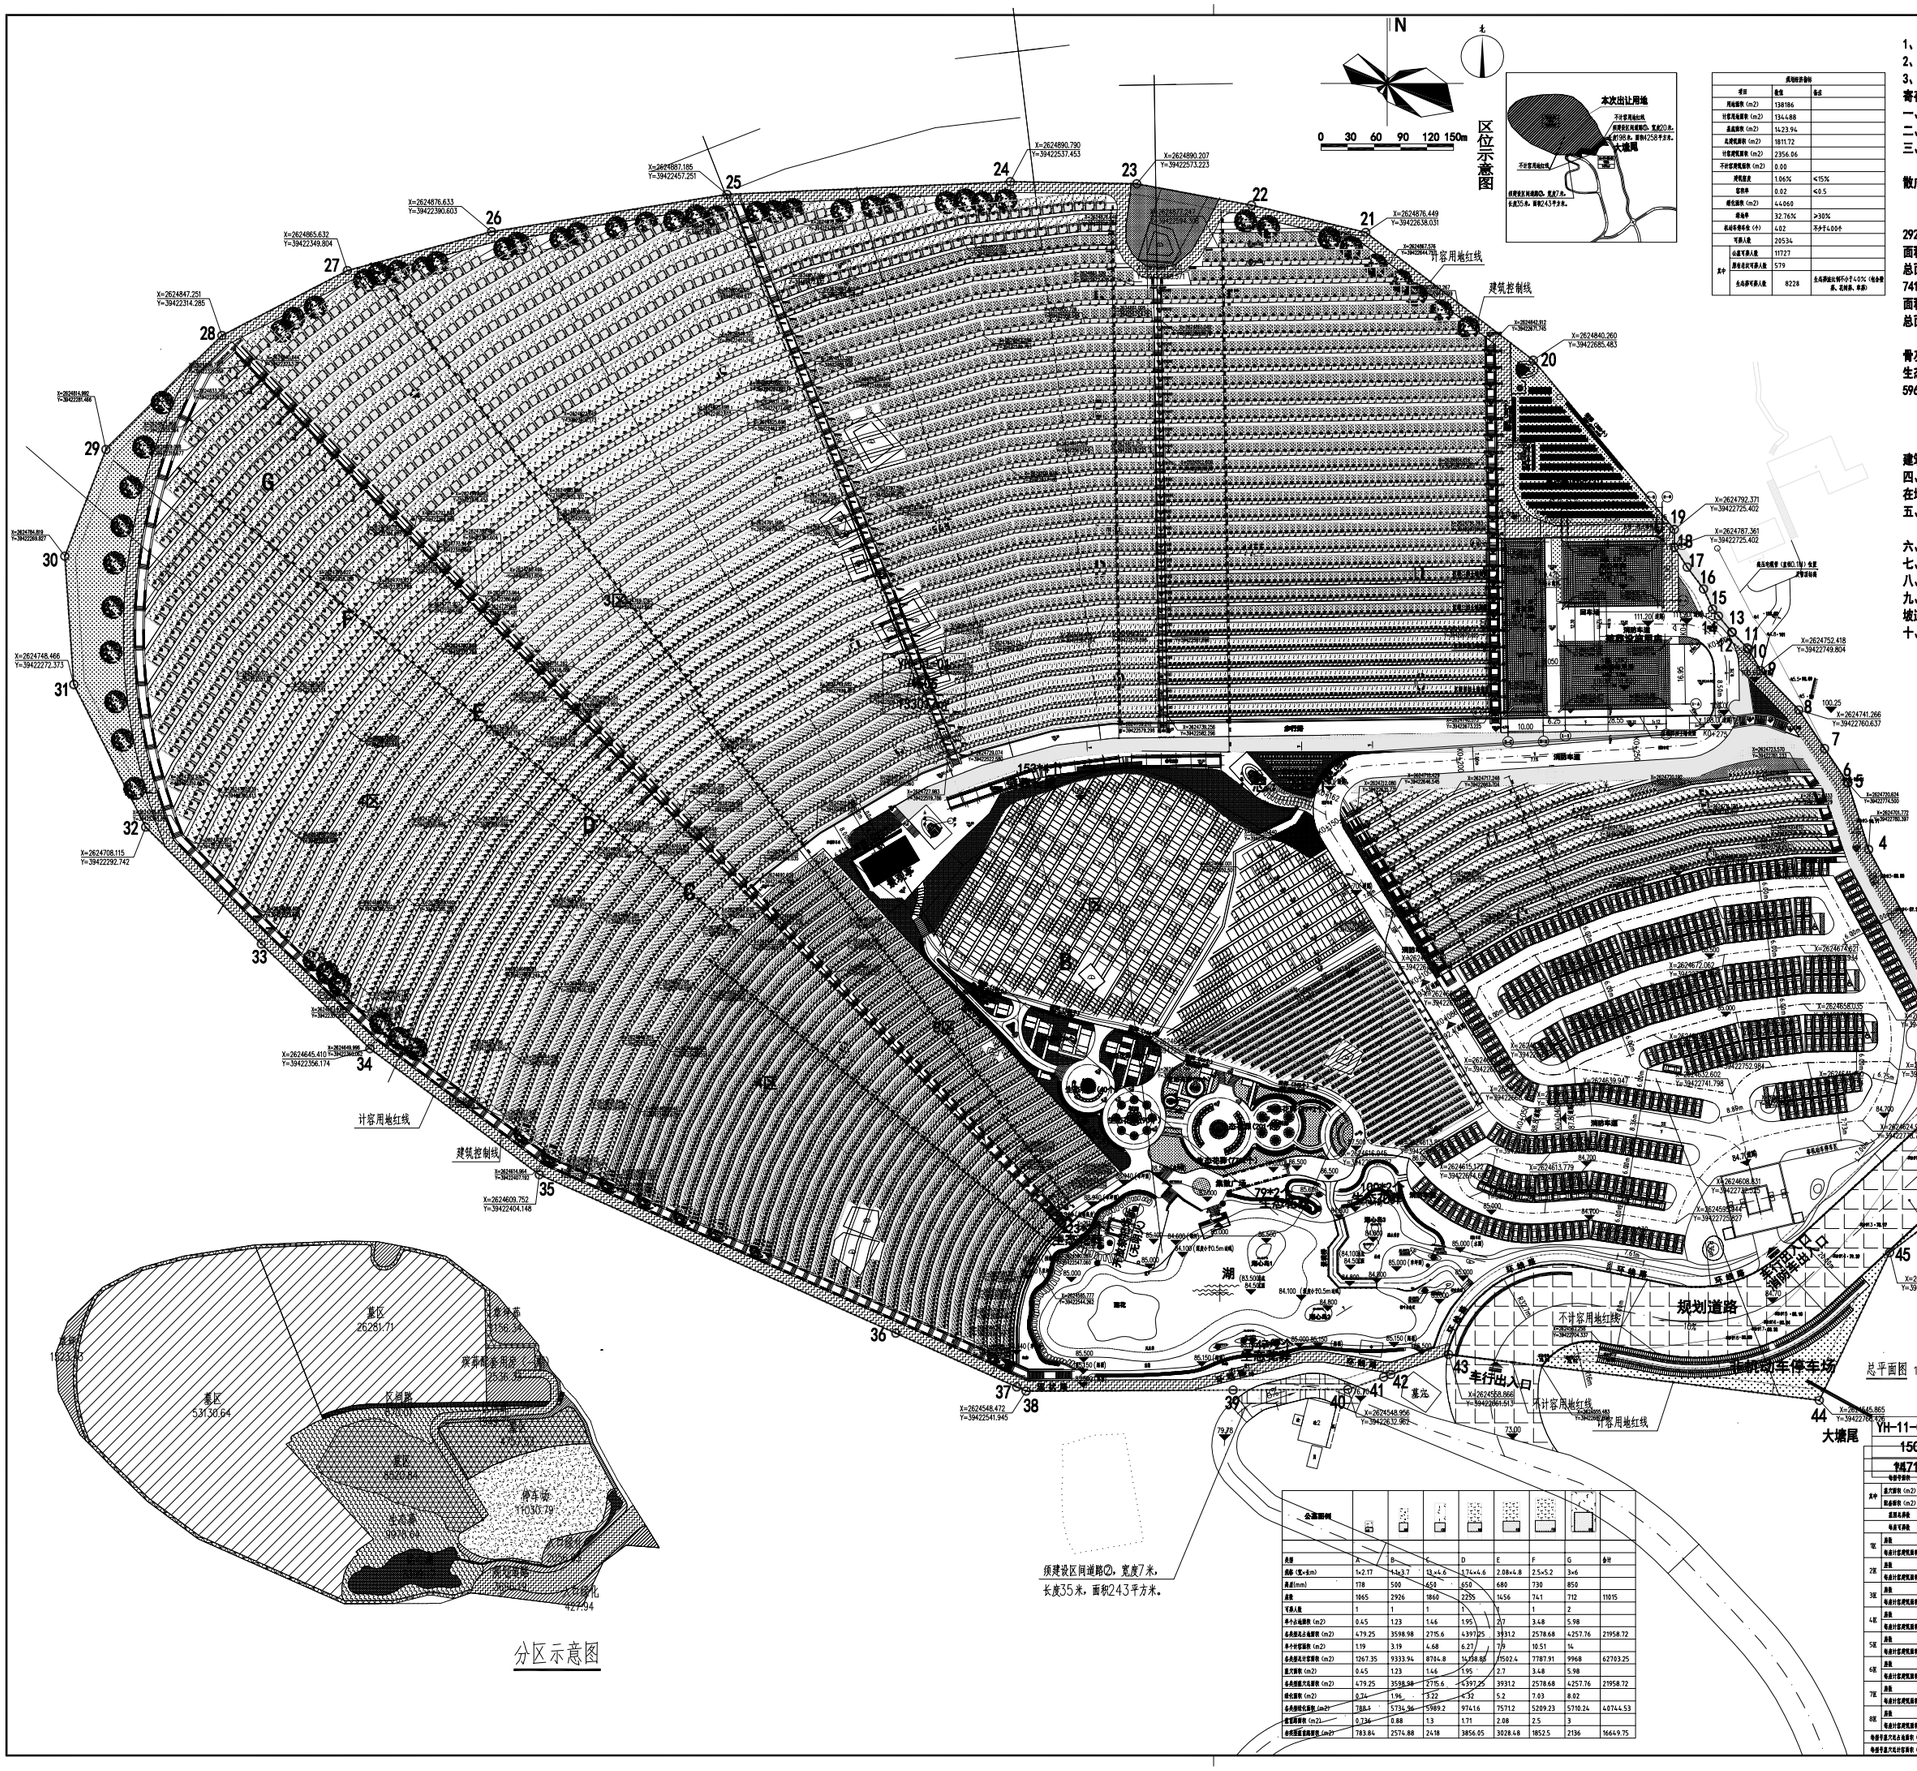

规划说明：

1、图中的定位坐标为红线坐标、轴线坐标和道路中心线坐标。采用大地2000坐标系。

2、本规划设计标高0.000相当于85高程109.96。

3、《建筑设计防火规范》《民用建筑设计统一 标准》《公墓和骨灰寄存建筑设计规范》等相关规定和技术规范。

一、现状情况：本项目建设用地位于揭阳市揭东区玉湖镇汾水村。

二、规划目标：规划为环境优美、设施配套、便于统一实施和管理的墓园。

三、规划布局及其内容：

项目总体规划为8个公墓园，1个生态葬园，1个草坪葬园，1个公共活动场所，1个集散广场，1处景观池，1个停车场及1栋骨灰楼、1栋办公用房、1栋业务接待用房。

1）公墓分别为1区、2区、3区、4区、5区、6区、7区、8区。

公墓类型共设7种类型：1065座A型，墓穴面积479.25平方米，总面积1267.35平方米；2926座B型，墓穴面积3598.98平方米，总面积9333.94平方米；1860座C型，墓穴面积2715.6平方米，总面积8704.8平方米；2255座D型，墓穴面积4397.25平方米，总面积14138.85平方米；1456座E型，墓穴面积3931.2平方米，总面积11502.4平方米；741座F型，墓穴面积2578.68 平方米，总面积7787.91平方米；712座G型，墓穴面积4257.76平方米，总面积9968平方米。墓穴总面积21958.72平方米，总面积62703.25平方米，共可葬11727人。

2）生态壁葬园1共设4484座，每座可葬1个可降解骨灰盒，总可葬4484个可降解骨灰盒，草葬共设2064座，每座可葬1个可降解骨灰盒，总可葬2064个可降解骨灰盒，生态花树葬共设1680座，其中设有1个可降解骨灰盒488个，设有2个可降解骨灰盒有596个。生态葬可葬人数8228数占总可葬人数40%。

3）停车场面积：共设402个停车位（含30个充电车位），259个非机动停车位。

4）钱心湖面积3175.88平方米。

5）殡葬设施用房共3栋，1栋业务接待用房为单层公共建筑；2栋办公用房为多层公共建筑；3栋骨灰楼为单层公共建筑。

四、交通组织：

在地块的规划区间道路设置车行出入口兼消防出入口。

五、消防组织：

在地块的南面设置消防及汽车出入口。

六、其他配套设施：停车场、殡葬配套设施。

七、图中所注尺寸、坐标、标高、曲线半径均以米为单位。墓区行距以厘米为单位。

八、道路转弯半径除标注外，其余均为6米，消防车道转弯半径均为9米。

九、项目于4区红线边设坡道可无障碍进入墓区1-5区每一街墓单元，于区间规划路设坡道可无障碍进进入墓区6-8区，生态葬每一街墓单元。

十、本图景观绿化布置为示意图，另详专业设计。

用地面积	138186
计容用地面积（m2）	134488
基底面积（m2）	16233.94
总建筑面积（m2）	181172
计容建筑面积（m2）	23566
不计容建筑面积（m2）	0.00
建筑密度	1.06%
容积率	0.02
绿化面积（m2）	44060
绿地率	32.76%
机动车停车位（个）	402
可葬人数	20534
公墓可葬人数	11727
其中	骨灰花树可葬人数	579
生态葬可葬人数	8228

公墓面积								
类型	A	B	C	D	E	F	G	合计
墓穴（宽×长m）	1×2.17	1.1×3.7	1.3×4.6	1.7×4.6	2.0×4.8	2.5×5.2	3×6	
高度(mm)	178	500	450	650	680	730	850	
座数	1065	2926	1860	2255	1456	741	712	11015
可葬人数	1	1	1	1	1	1	2	
单个占地面积（m2）	0.45	1.23	1.46	1.95	2.7	3.48	5.98	
合条墓总占地面积（m2）	479.25	3598.98	2715.6	4397.25	3931.2	2578.68	4257.76	21958.72
单个骨灰面积（m2）	1.19	3.19	4.68	6.27	7.9	10.51	14	
合条墓总骨灰面积（m2）	1267.35	9333.94	8704.8	14138.85	11502.4	7787.91	9968	62703.25
墓穴面积（m2）	0.45	1.23	1.46	1.95	2.7	3.48	5.98	
合条墓穴总面积（m2）	479.25	3598.98	2715.6	4397.25	3931.2	2578.68	4257.76	21958.72
骨灰面积（m2）	0.74	1.96	3.22	4.32	5.2	7.03	8.02	
合条墓骨灰面积（m2）	788.4	5734.56	5989.2	9746.16	7571.2	5209.23	5710.24	40744.53
骨灰间距（m2）	0.736	0.88	1.3	1.71	2.08	2.5	3	
合条间距总面积（m2）	783.84	2574.88	2418	3856.05	3028.48	1852.5	2136	16649.75

墓穴面积								
YH-11-02-01								
1506								
9871.71m²	A	B	C	D	E	F	G	合计
每穴平方米	1.19	3.19	4.68	6.27	7.9	10.51	14	
骨灰面积（m2）	0.45	1.23	1.46	1.95	2.7	3.48	5.98	
骨灰面积（m2）	0.74	1.96	3.22	4.32	5.2	7.03	8.02	
总用地面积	1065	2926	1860	2255	1456	741	712	11727
每穴可葬数	1	1	1	1	1	1	2	
墓区	墓数			420	520	348	113	1401
	每墓行坐建筑面积（m2）			1965.6	3260.4	2749.2	1187.63	9162.83
2区	墓数			274	409	326	192	87	1288
	每墓行坐建筑面积（m2）			1282.32	2564.43	2575.4	2017.92	1218	9658.07
3区	墓数		133	327	456	382	226	357	1881
	每墓行坐建筑面积（m2）		424.27	1530.36	2859.12	3017.8	2375.26	4998	15204.81
4区	墓数		1855	574	581	400	210	268	3888
	每墓行坐建筑面积（m2）		5917.45	2686.32	3642.87	3360	2207.1	3752	21365.74
5区	墓数		18	265	289				572
	每墓行坐建筑面积（m2）		57.42	1240.2	1812.03				3109.65
6区	墓数	1065	86						1151
	每墓行坐建筑面积（m2）	1267.35	274.34						1541.69
7区	墓数		344						344
	每墓行坐建筑面积（m2）		1097.36						1097.36
8区	墓数		490						490
	每墓行坐建筑面积（m2）		1563.1						1563.1
每墓穴面积合条墓穴（m2）		479.25	3598.98	2715.6	4397.25	3931.2	2578.68	4257.76	21958.72
每墓穴面积合骨灰（m2）		1267.35	9333.94	8704.8	14138.85	11502.4	7787.91	9968	62703.25

停车位图例	
规格	0.4x0.5
可葬人数	1人
墓数	15394
总可葬人数	612

草葬图例	
规格	0.4x0.4
可葬人数	1人
墓数	3121
总可葬人数	3121

花树葬图例	
规格	0.4x0.4
可葬人数	2人
墓数	2150
总可葬人数	4300

会签 | Comments

设计单位 DESIGN UNIT | INSTITUTE

单位出图专用章

注册执业专用章

建设单位 Client	揭阳市玉湖镇民公墓管理有限公司
工程名称 Project Name	揭阳市玉湖镇民公墓工程项目
图纸名称 Drawing Title	总平面图
审定 Approved by	
审核 Verified by	
项目负责人 Project Manager	
专业负责 Discipline Leader	
校对 Checked by	
制图 Designer	
工程编号 Project No.	
专业 Discipline	建筑
设计阶段 Stage	方案
图纸编号 Number No.	01
图号 Drawing No.	T-02
比例 Scale	
日期 Date	2025.08

未盖出图专用章图纸不得用于施工及商务活动

未经建筑师同意不得复制或用于其他工程