


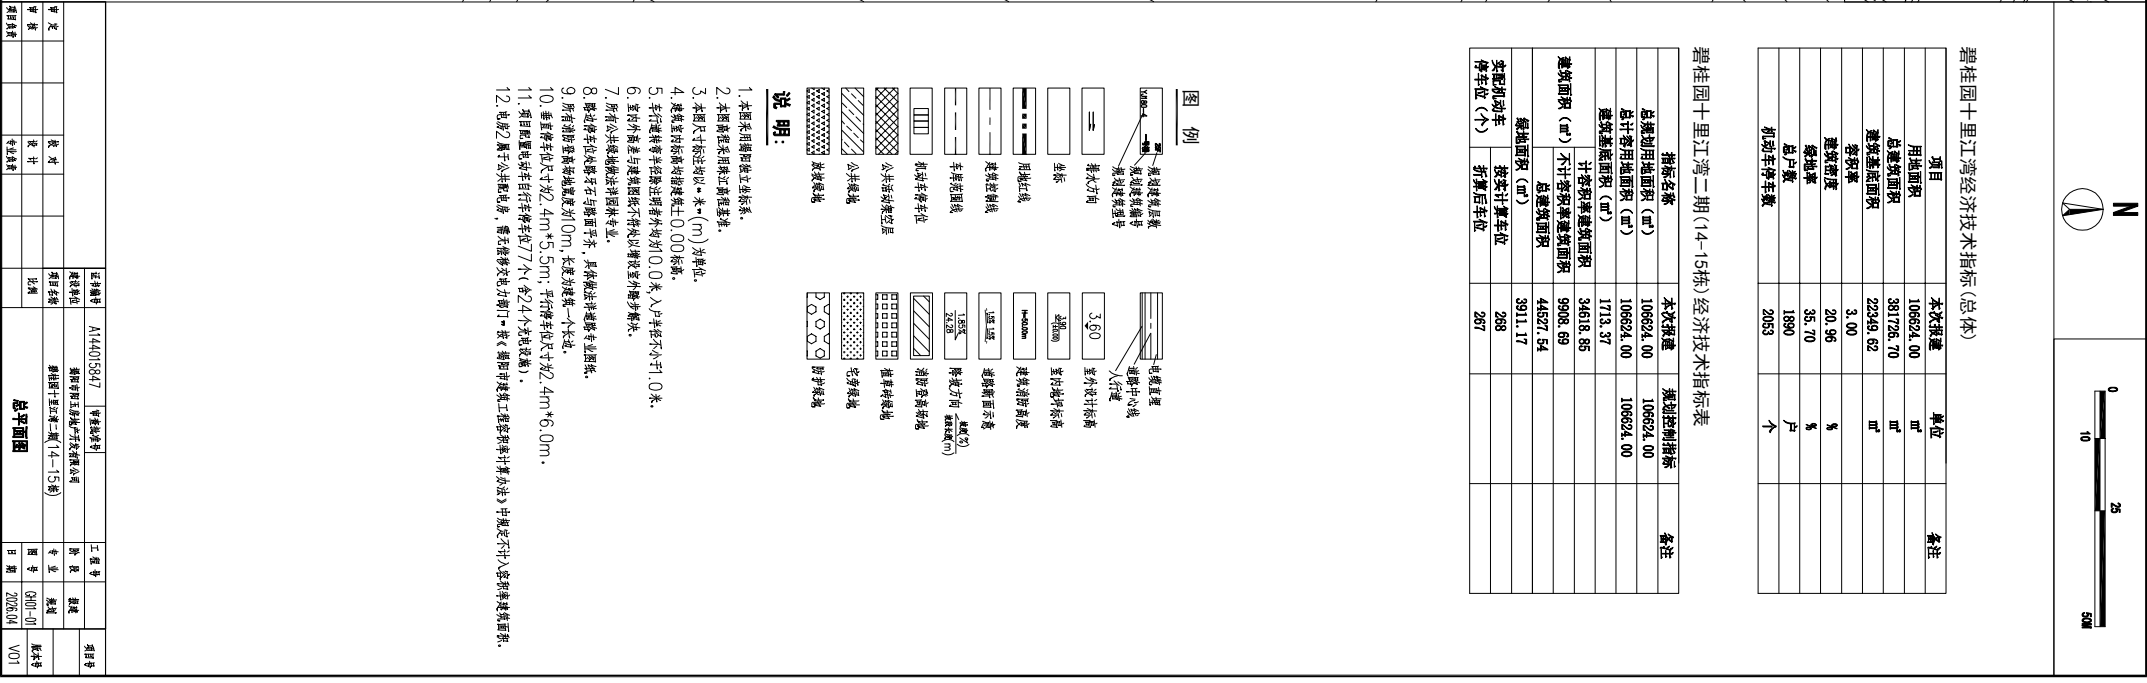

指标名称	本次调查	规划控制指标	备注
总规划用地面积 (m ²)	106824.00	106824.00	
总计容用地面积 (m ²)	106824.00	106824.00	
建筑基底面积 (m ²)	1713.37		
计容积率建筑面积	34618.86		
不计容积率建筑面积	9908.69		
总建筑面积 (m ²)	44527.54		
绿地面积 (m ²)	3911.17		
设置机动车位	288		
设置自行车位	267		