

揭阳市榕城旧城区（C-02-07、C-02-08地块）控制性详细规划修改批后公告

项目概况:

单元位于榕城区西湖公园东侧、南浦渔歌西侧，规划范围约3.16公顷（折47.43亩）。

批准内容：

1. 道路系统优化

本次规划根据市政府已批准实施的C-02局部单元规划路网，考虑单元南侧已建成绿道等实际情况和用地集约节约利用，合理规划单元周边支路，满足交通需求。

2. 用地布局调整

单元调整前主要为商业用地、公园绿地和供电用地；考虑原规划变电站（供电用地）已重新选址，结合路网优化和项目建设需求，相应用地合并，分别调整为文化商业混合用地和公园绿地。

3. 开发强度调整



详见地块控制指标一览表。

附注：


查询网址

揭阳市自然资源局网站

(<http://www.jieyang.gov.cn/jyzrzy/>)

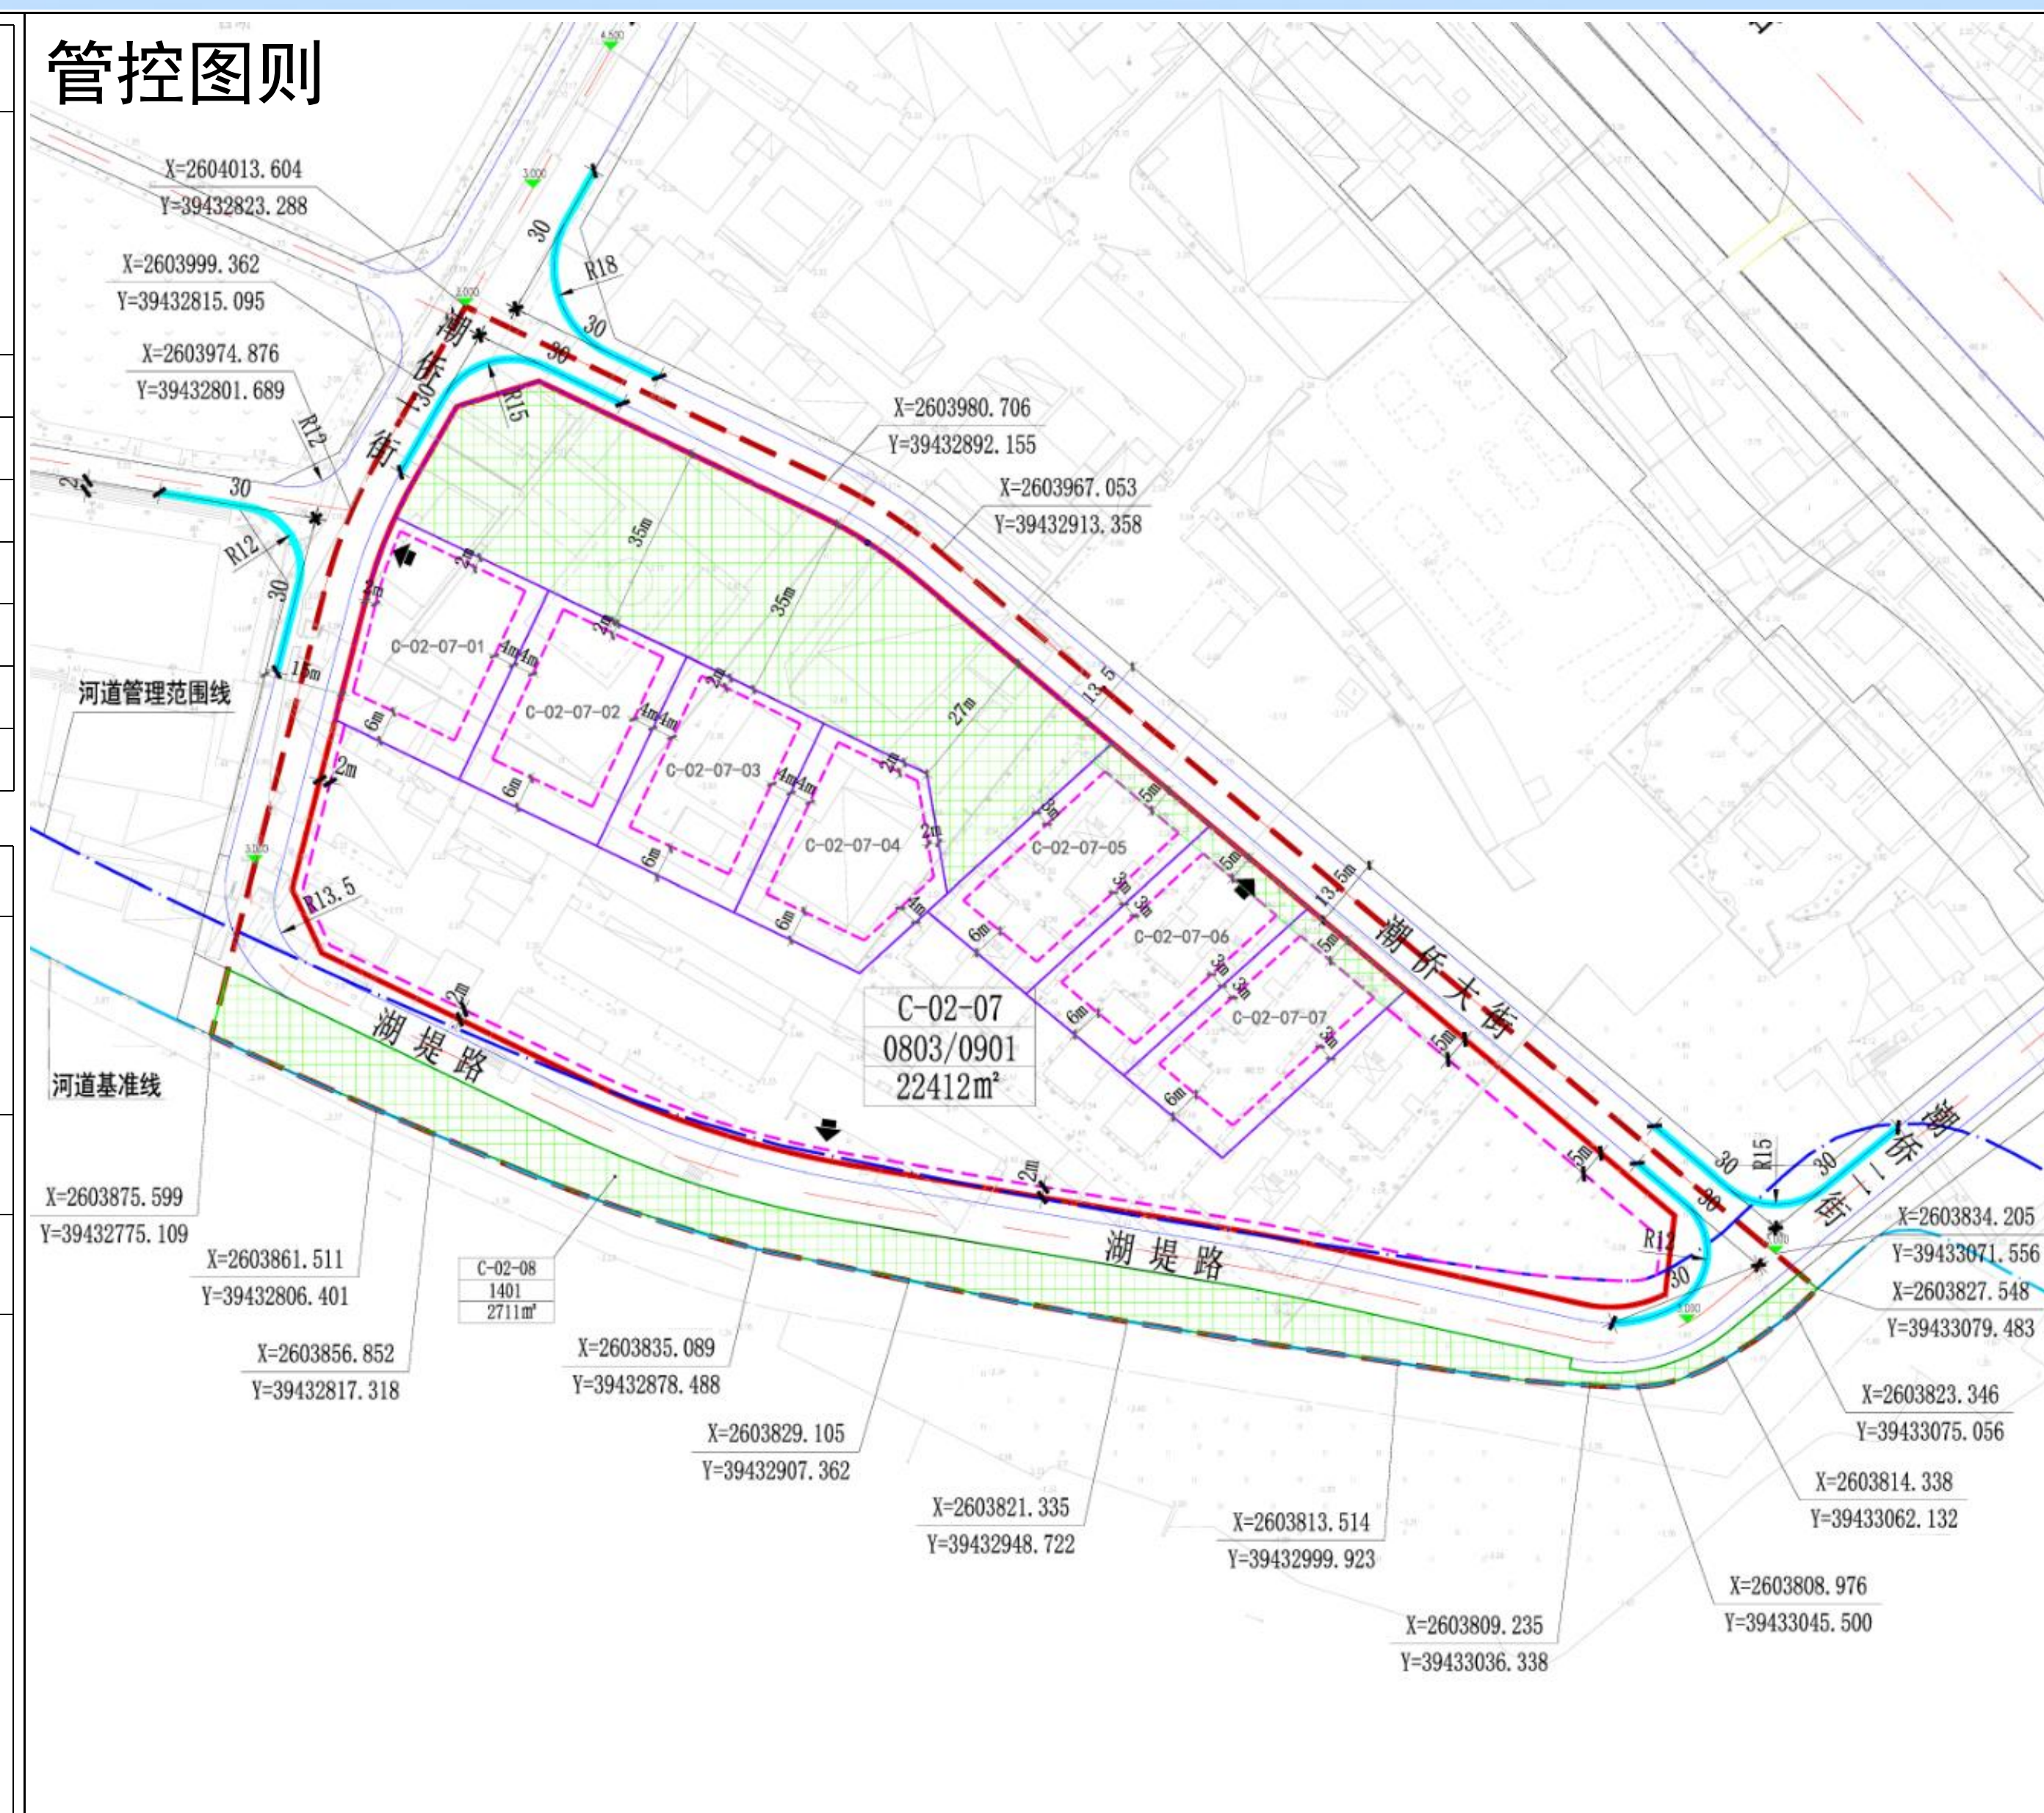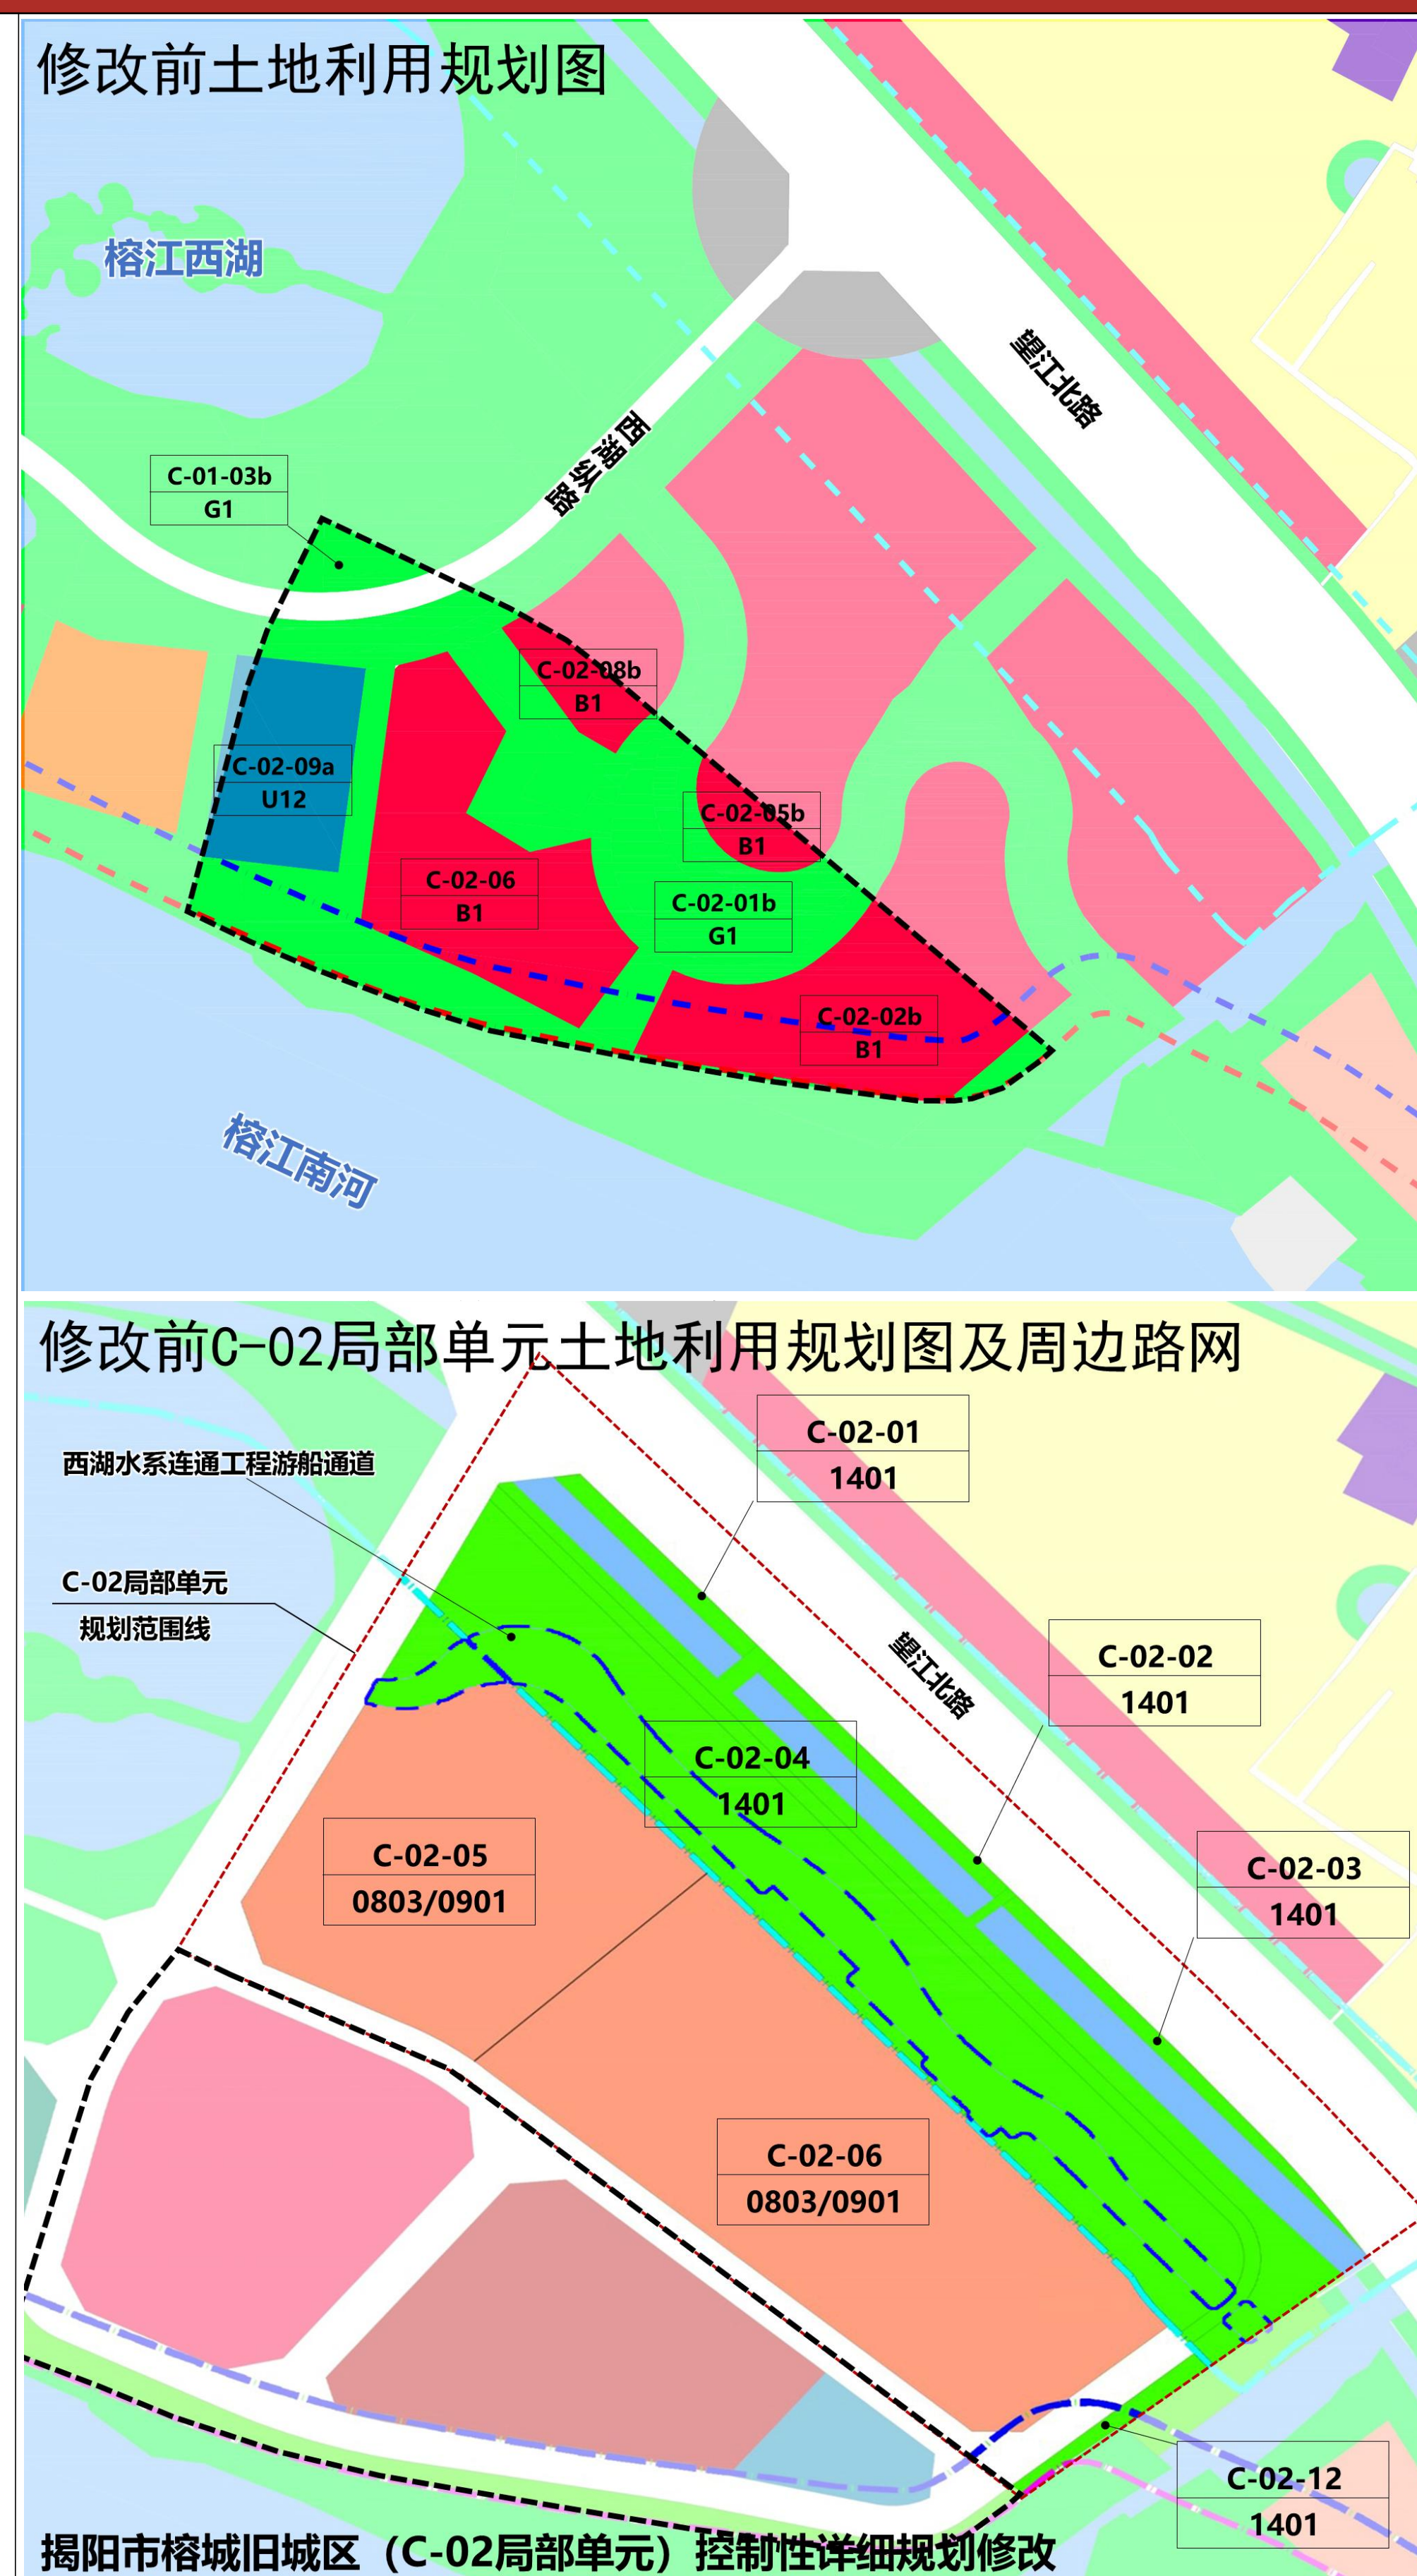


区位图

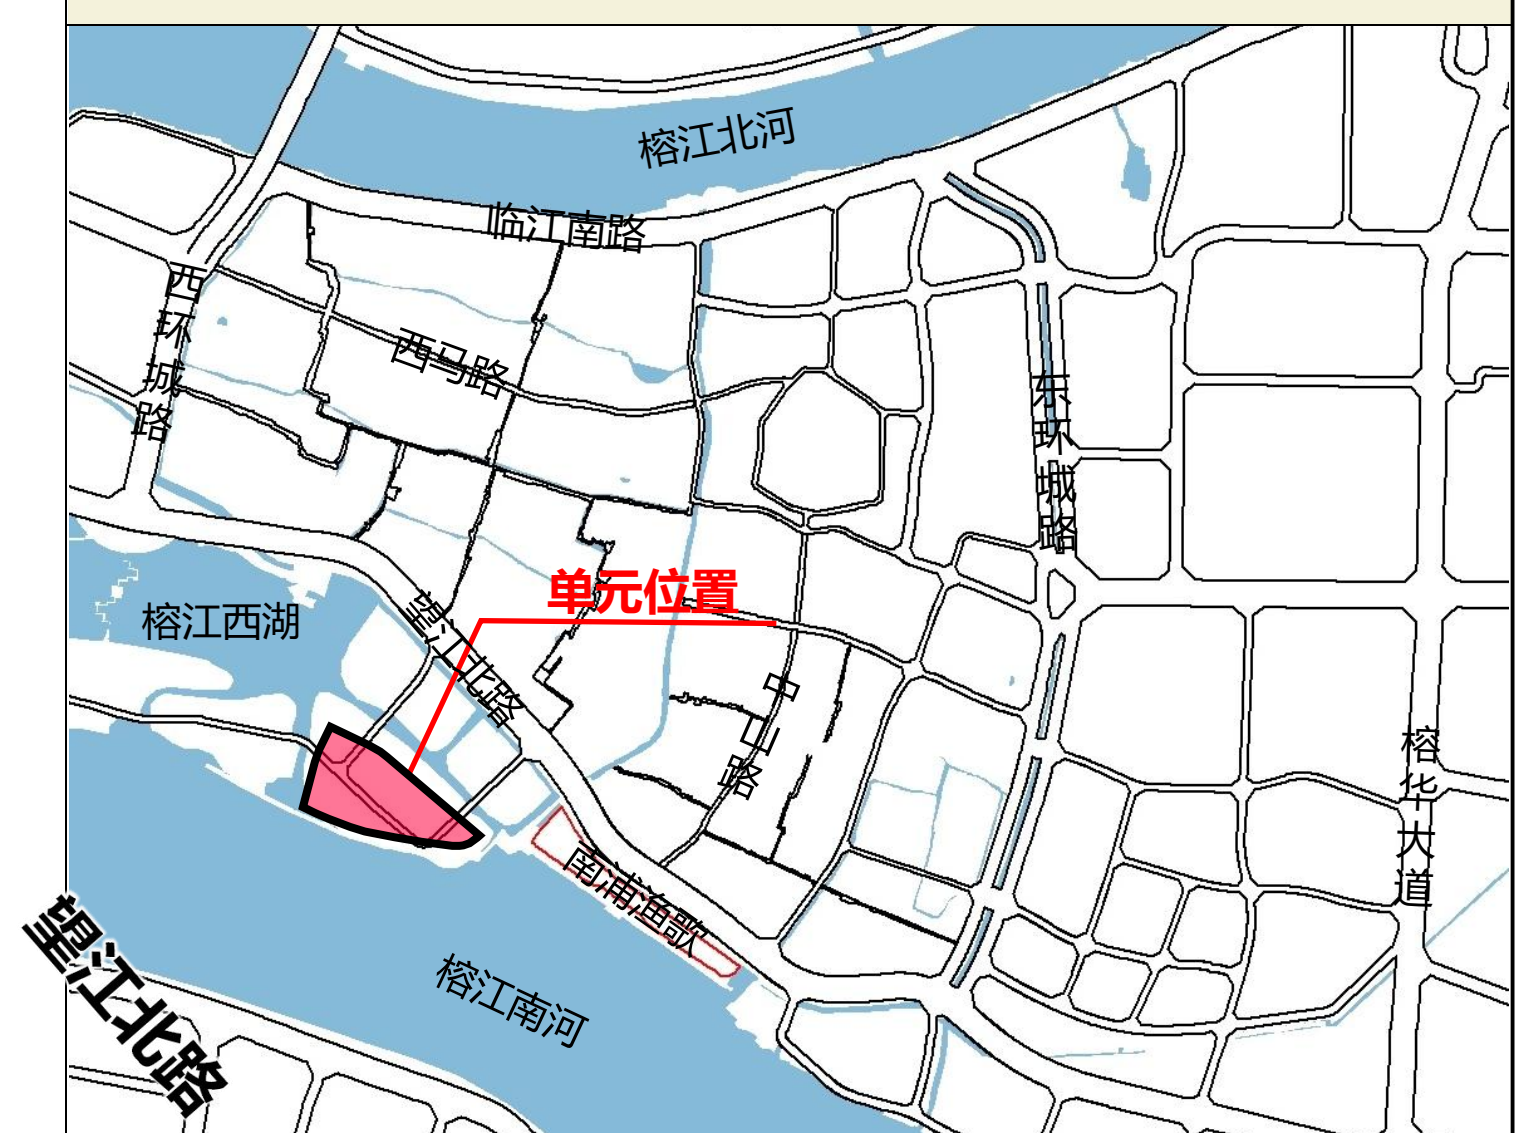

编码


C-02-07
C-02-08

指北针

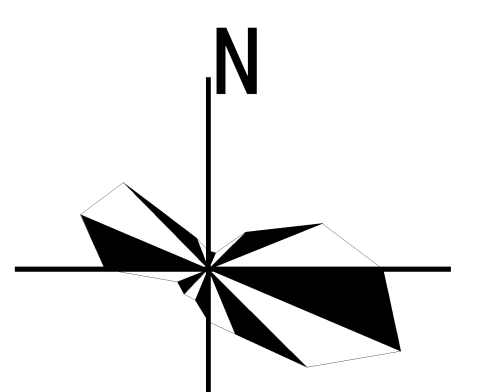


图例

修改前图例

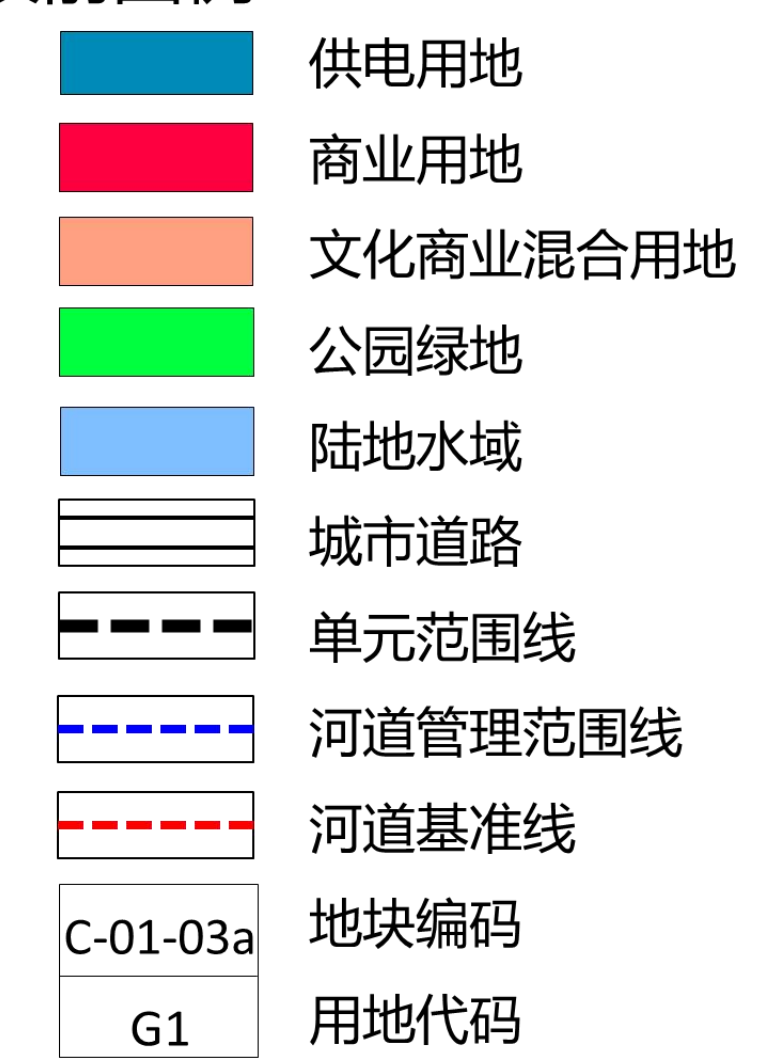

修改后图例

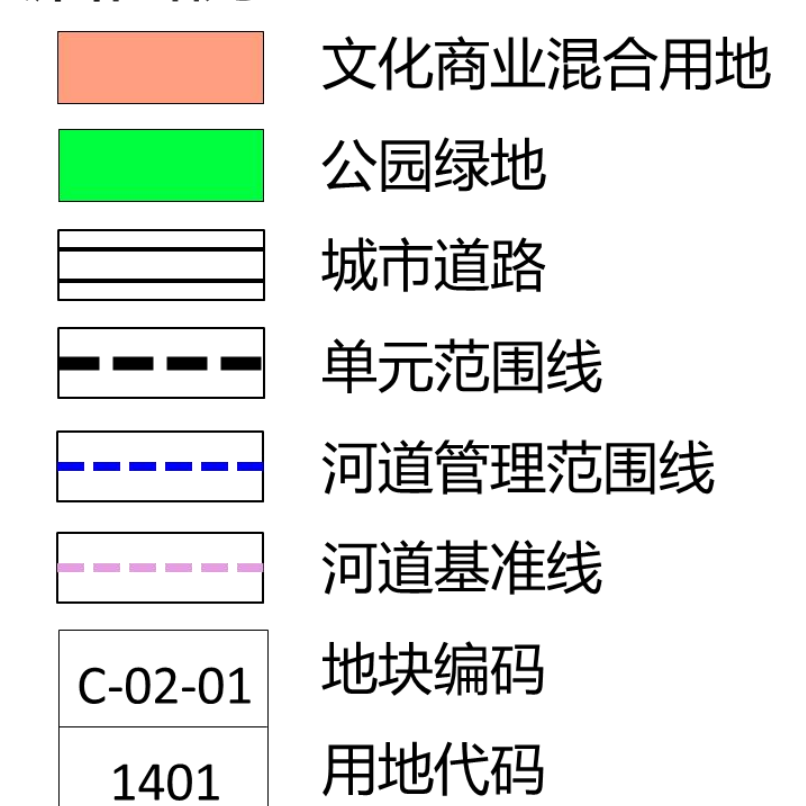

管控图则图例

