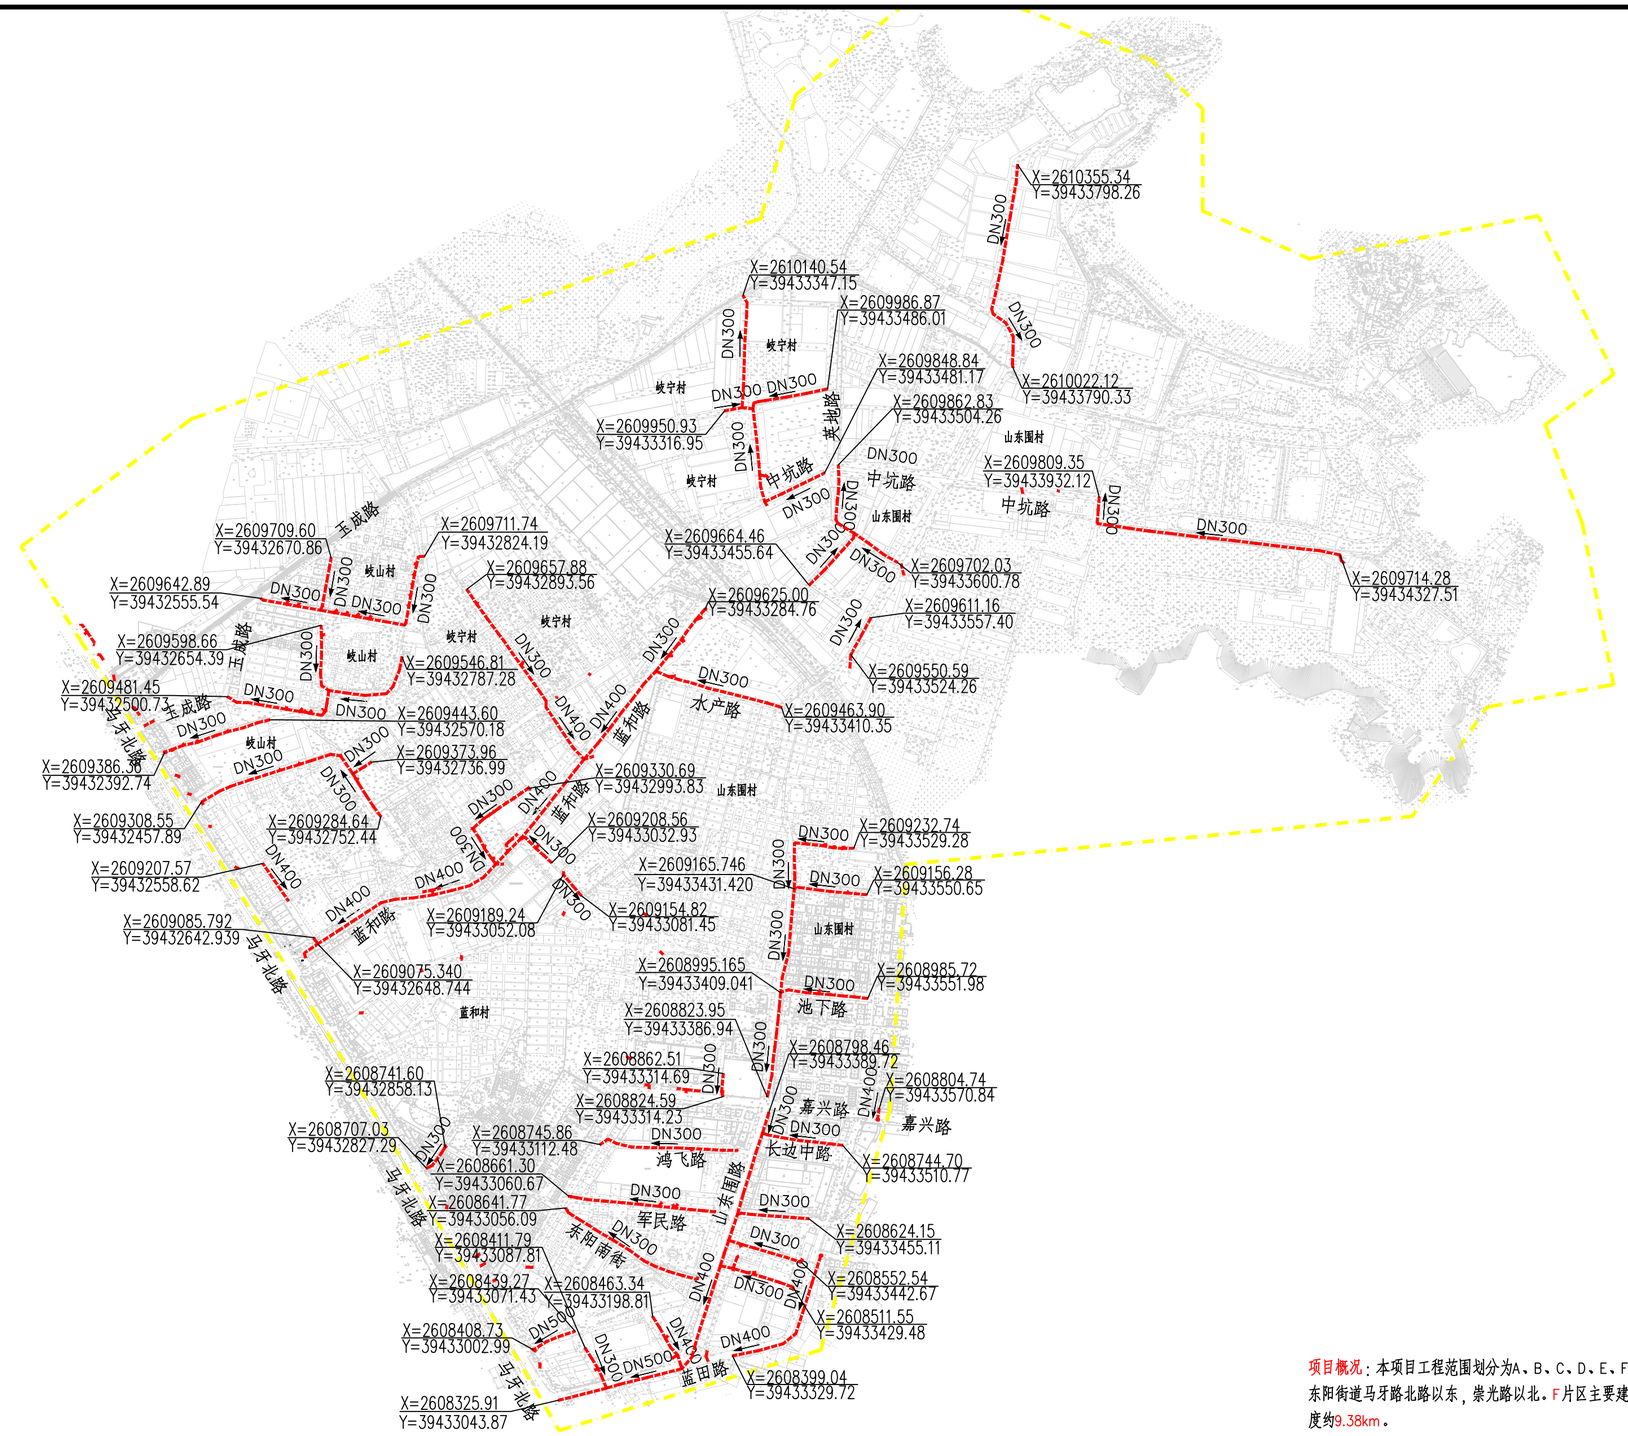

项目概况：本项目工程范围划分为A、B、C、D、E、F六个排水分区，本子项为 F 片区，位于东阳街道马牙路北路以东，崇光路以北。F片区主要建设内容：排水管网DN200~DN500，总长度约9.38km。

图例：

- 行政区界
- 工程范围线
- 新建市政污水管
- 现状污水管
- DN500 管径
- 水流方向
- 污水提升泵站
- 现状水系

说明：

1、本图坐标采用大地2000坐标系统，高程 采用1985国家高程系统。

2、尺寸管径以mm为单位，其余以m为单位。

会签栏

专业	
建筑	
电气	
景观	
金结	
水工	
结构	
给排水	

深圳市水务规划设计院股份有限公司
Shenzhen Water Planning & Design Institute Co., Ltd.

批 准	蔡勇		揭阳市榕城区北部片区污水管网完善及提质增效工程-F区	方案图 设计 / 总图 部分
审 定	蔡勇			
审核/审查	王国栋/吴景华	吴景华	揭阳市榕城区北部片区污水管网完善及提质增效工程—F区新建与错混接方案总平面图	
项目负责	邓龙/周锋	邓龙 周锋		
校 核	邓龙	邓龙	建设单位	揭阳市榕城区住房和城乡建设局
设计/制图	孙蒲蒲	孙蒲蒲	方案号 方案图编号01	比 例 1:7000 日 期 2026.09
项目立项号	2026ZB0001		图 号	RCB-SG-06-GP-FAZT-01