

修改前

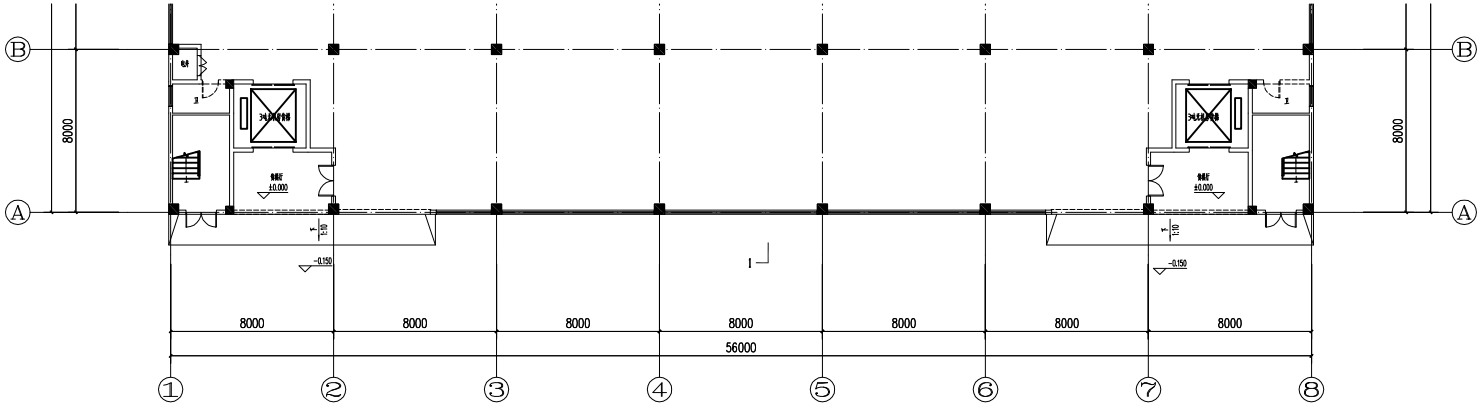

B19#一层平面图 1:100

修改后

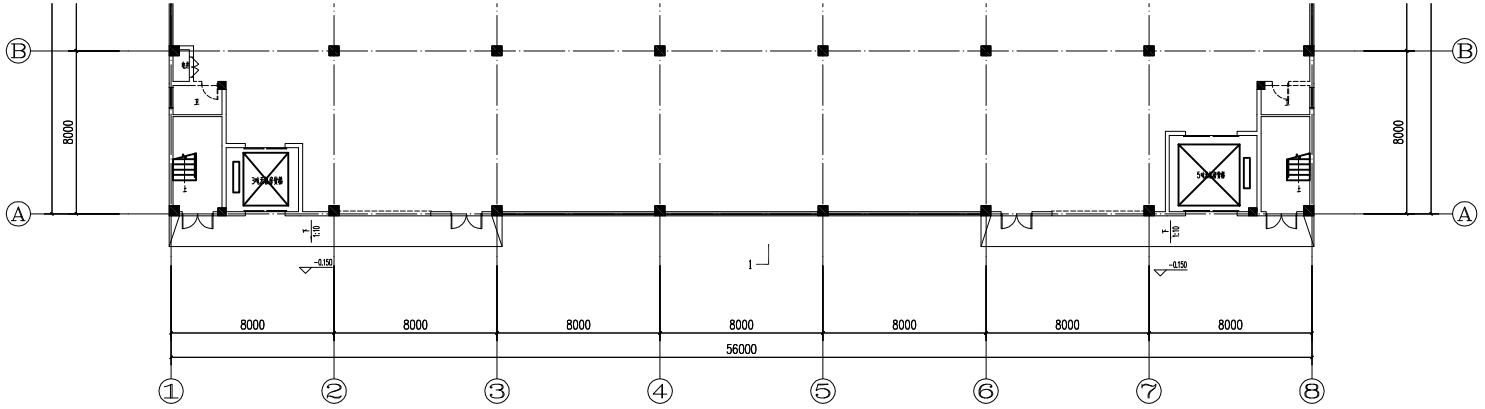

B19#一层平面图 1:100

浙江嘉创
ZHEJIANG JIACHUANG
建筑设计有限公司
ARCHITECTURAL DESIGN CO., LTD
乙级工程设计证书编号：A233923315

建设单位	揭阳众创城开发有限公司
工程名称	揭阳（榕城）万洋众创城
子项名称	B19#楼


项目负责人	陈志亮	
专业负责人	陈志亮	
审 核	陈志亮	
审 定	杨永昌	
设 计	张州	
制 图	张州	
校 对	黄国勇	
出图日期	2026 年 09 月	

会签栏		
	建 筑	
	结 构	
	电 气	
	给排水	
	暖 通	

图名	19#一层平面图
工程号	
图 号	建方-01(改)
图纸分类	
修改版本	1


盖章有效

修改前

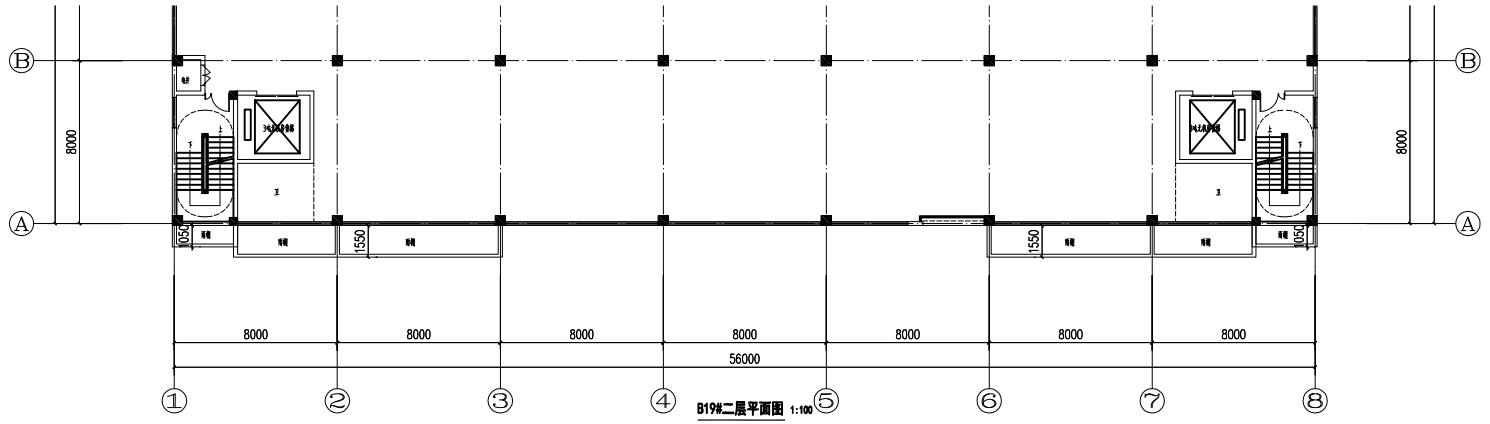

B19#二层平面图 1:100

修改后

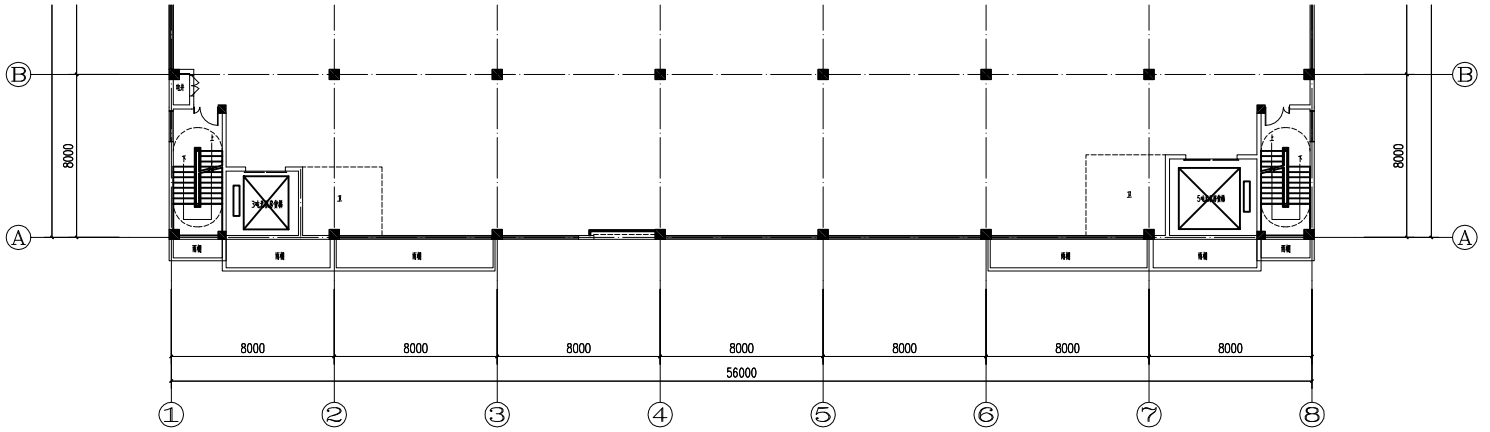

B19#二层平面图 1:100

浙江嘉创
ZHEJIANG JIACHUANG
建筑设计有限公司
ARCHITECTURAL DESIGN CO., LTD
乙级工程设计证书编号：A233923315

建设单位	揭阳众创城开发有限公司
工程名称	揭阳（榕城）万洋众创城 B17#、B18#、B19#、B20#、B21#、B22#工程
子项名称	B19#楼


项目负责人	陈志亮	
专业负责人	陈志亮	
审 核	陈志亮	
审 定	杨永昌	
设 计	张州	
制 图	张州	
校 对	黄国勇	
出图日期	2026 年 09 月	

会签栏		
	建 筑	
	结 构	
	电 气	
	给排水	
	暖 通	

图名	19#二层平面图
工程号	
图 号	建方-02(改)
图纸分类	
修改版本	1


盖章有效

修改前

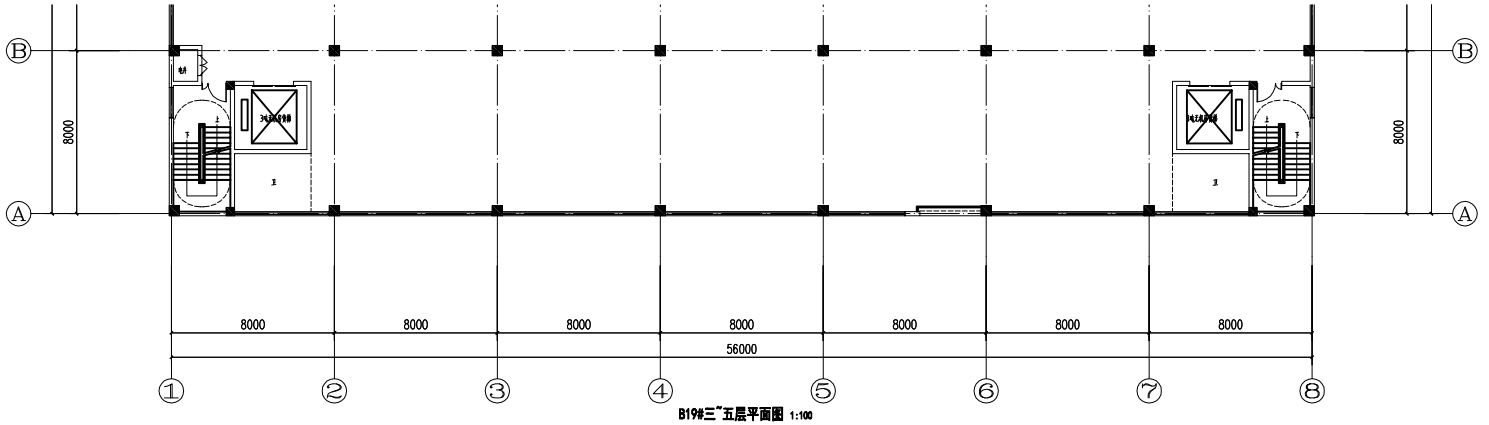

B19#三~五层平面图 1:100

修改后

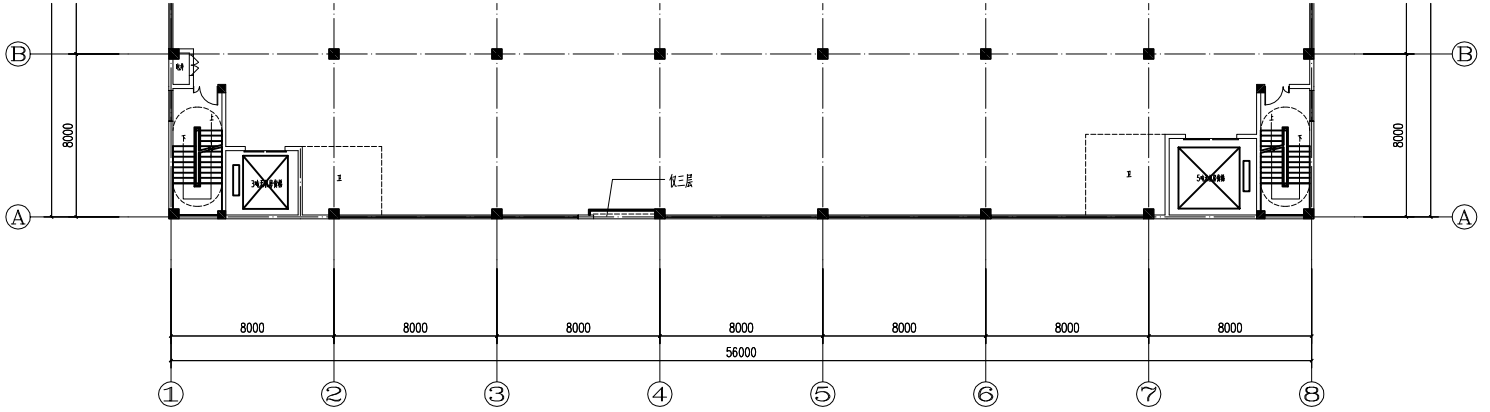


B19#三~五层平面图 1:100

浙江嘉创
ZHEJIANG JIACHUANG
建筑设计有限公司
ARCHITECTURAL DESIGN CO. LTD
乙级工程设计证书编号：A233923315

建设单位	揭阳众创城开发有限公司	
工程名称	揭阳（榕城）万洋众创城 B17#、B18#、B21#、B27#、B28#、B29#、B30#工程	
子项名称	B19#楼	
项目负责人	陈志亮	
专业负责人	陈志亮	
审 核	陈志亮	
审 定	杨永昌	
设 计	张州	
制 图	张州	
校 对	黄国勇	
出图日期	2026 年 09 月	
会签栏	建 筑	
	结 构	
	电 气	
	给排水	
	暖 通	
图名	B19#三至五层平面图	
工程号		
图 号	建方-03(改)	
图纸分类		
修改版本	1	


盖章有效

修改前

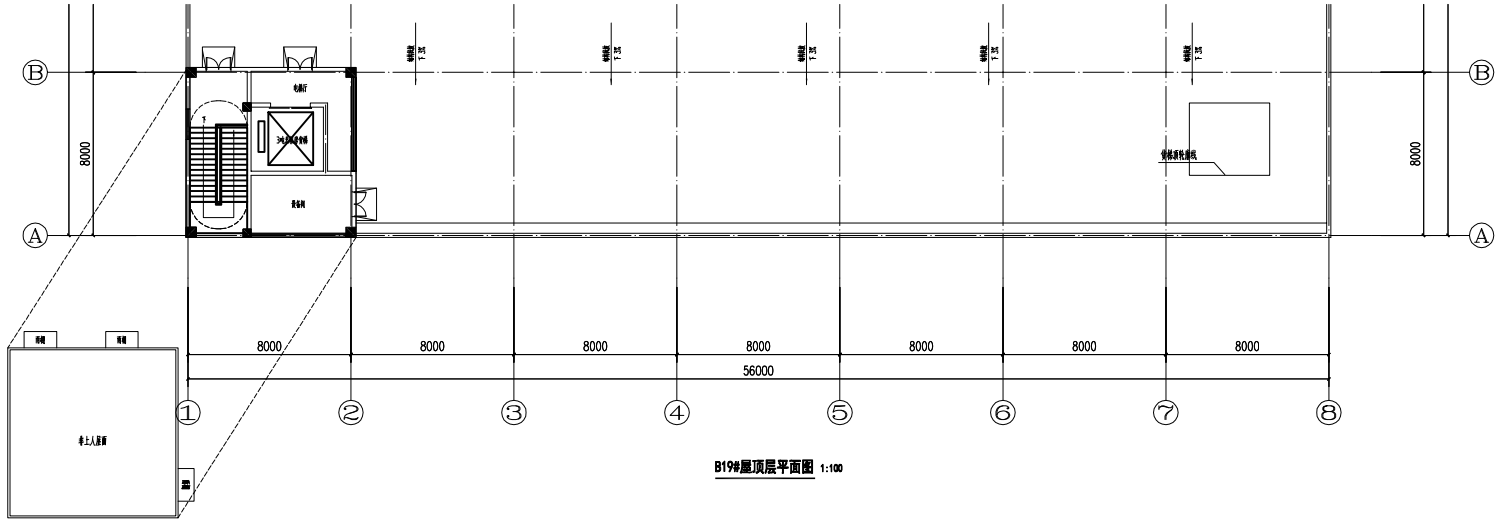

B19#屋顶层平面图 1:100

修改后

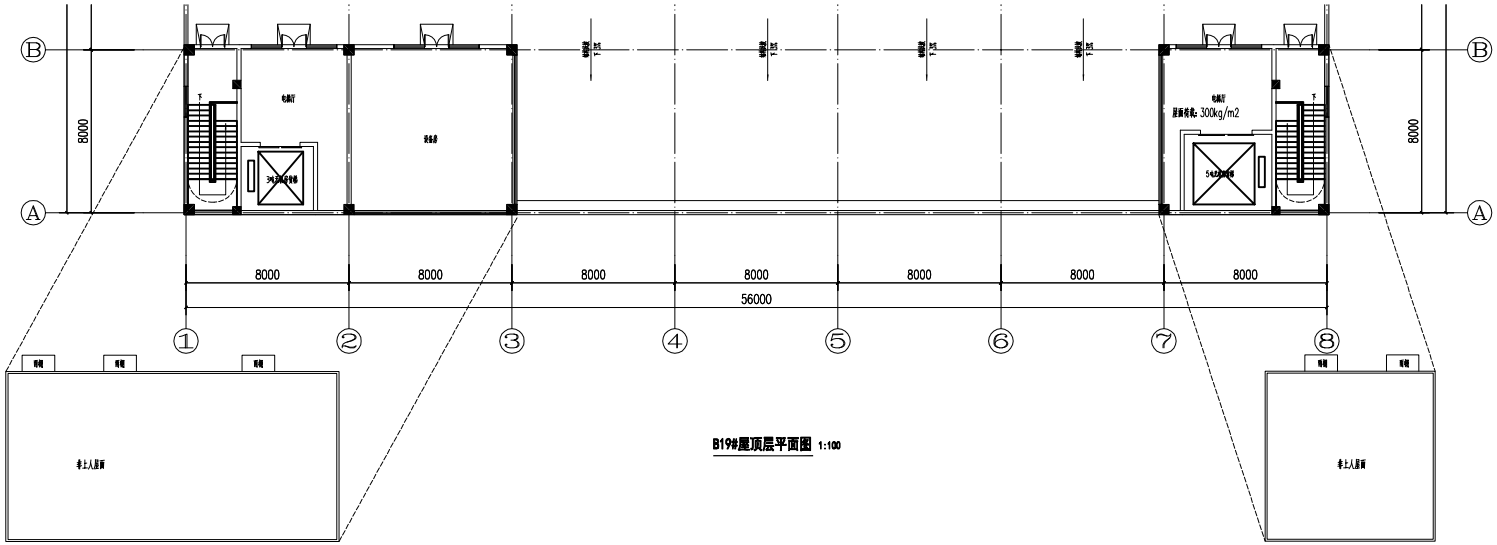

B19#屋顶层平面图 1:100

浙江嘉创
ZHEJIANG JIACHUANG
建筑设计有限公司
ARCHITECTURAL DESIGN CO., LTD
乙级工程设计证书编号：A233923315

建设单位	揭阳众创城开发有限公司
工程名称	揭阳（榕城）万洋众创城 B17#、B18#、B19#、B20#、B29#、B30#工程
子项名称	B19#楼


项目负责人	陈志亮	
专业负责人	陈志亮	
审 核	陈志亮	
审 定	杨永昌	
设 计	张州	
制 图	张州	
校 对	黄国勇	
出图日期	2026 年 04 月	

会签栏		
	建 筑	
	结 构	
	电 气	
	给排水	
	暖 通	

图名	19#屋顶层平面图
工程号	
图 号	建方-04(改)
图纸分类	
修改版本	1


盖章有效

修改前

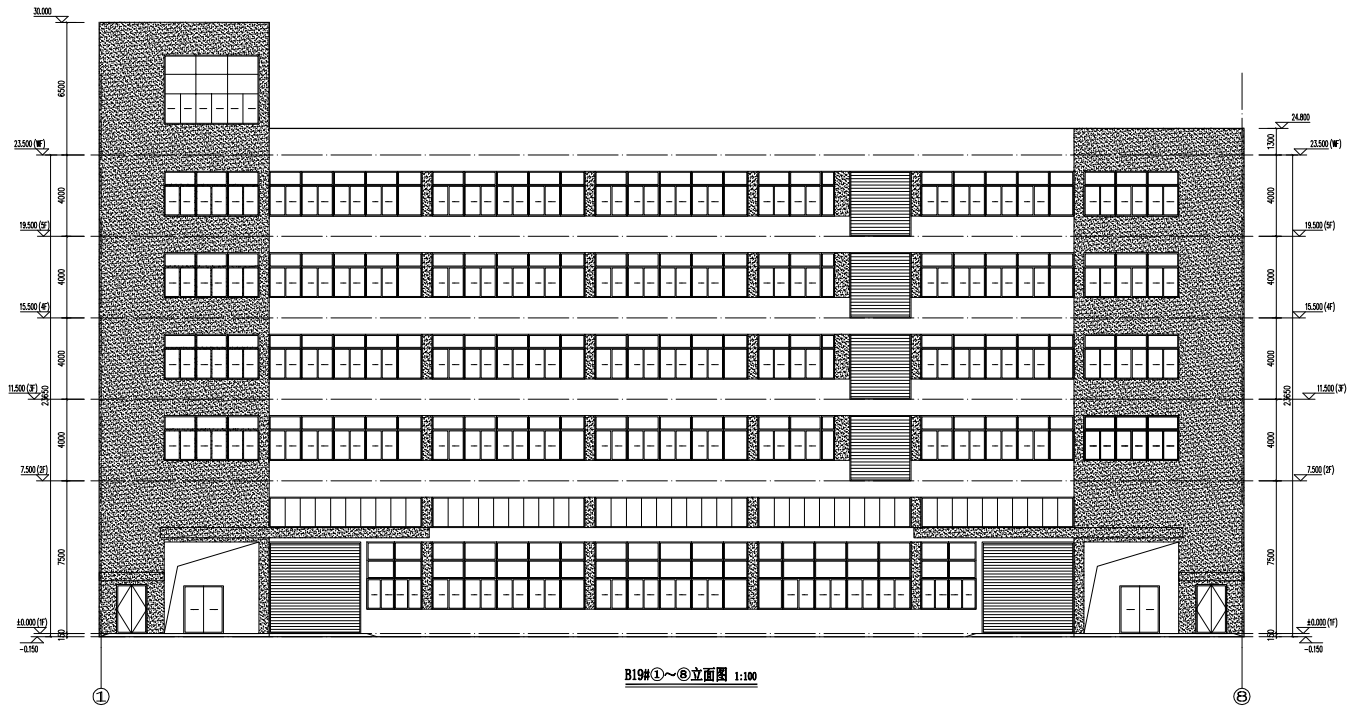

B19#①~⑧立面图 1:100

修改后

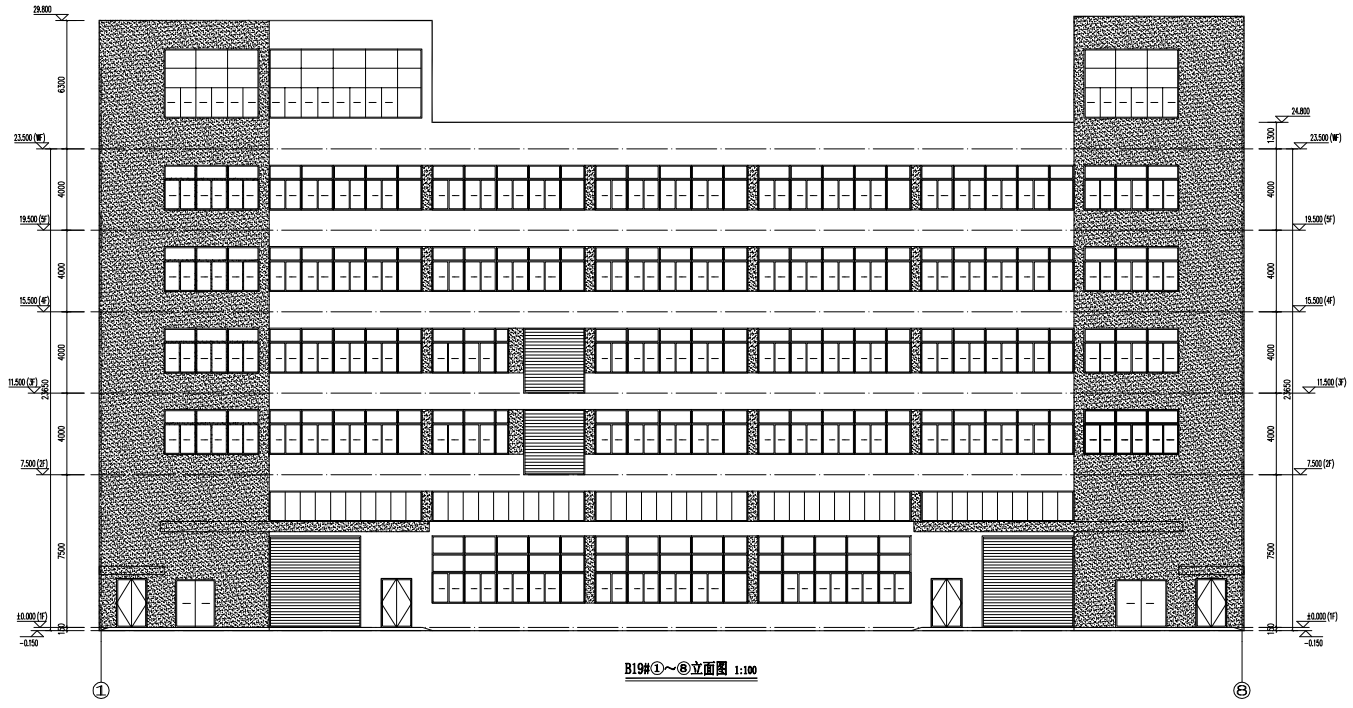


B19#①~⑧立面图 1:100

浙江嘉创建筑设计有限公司
ZHEJIANG JIACHUANG ARCHITECTURAL DESIGN CO., LTD
乙级工程设计证书编号：A233923315

建设单位	揭阳众创城开发有限公司	
工程名称	揭阳（榕城）万洋众创城 B17#、B18#、B19#、B20#、B21#、B22#工程	
子项名称	B19#楼	
项目负责人	陈志亮	
专业负责人	陈志亮	
审 核	陈志亮	
审 定	杨永昌	
设 计	张州	
制 图	张州	
校 对	黄国勇	
出图日期	2026 年 04 月	
会签栏	建 筑	
	结 构	
	电 气	
	给排水	
	暖 通	
图名	B19#①~⑧立面图	
工程号		
图 号	建方-05(改)	
图纸分类		
修改版本	1	


盖章有效

修改前

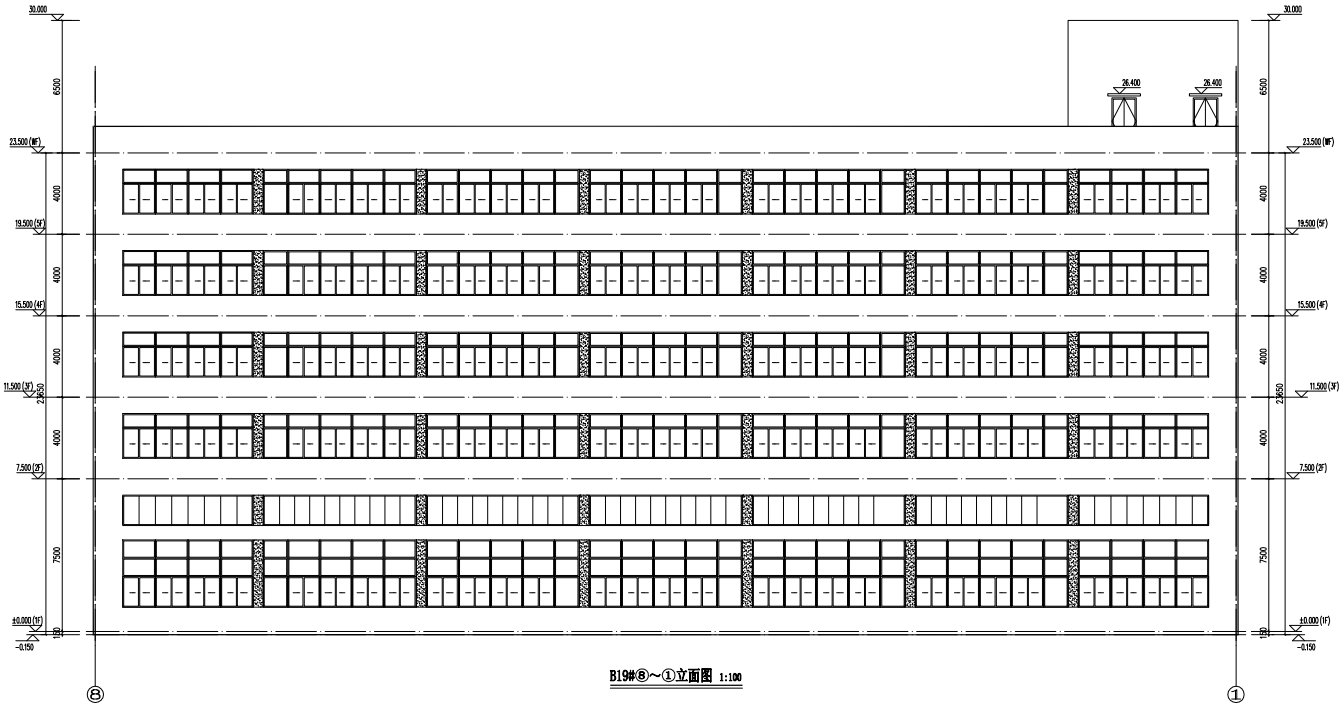

B19#⑧~①立面图 1:100

修改后

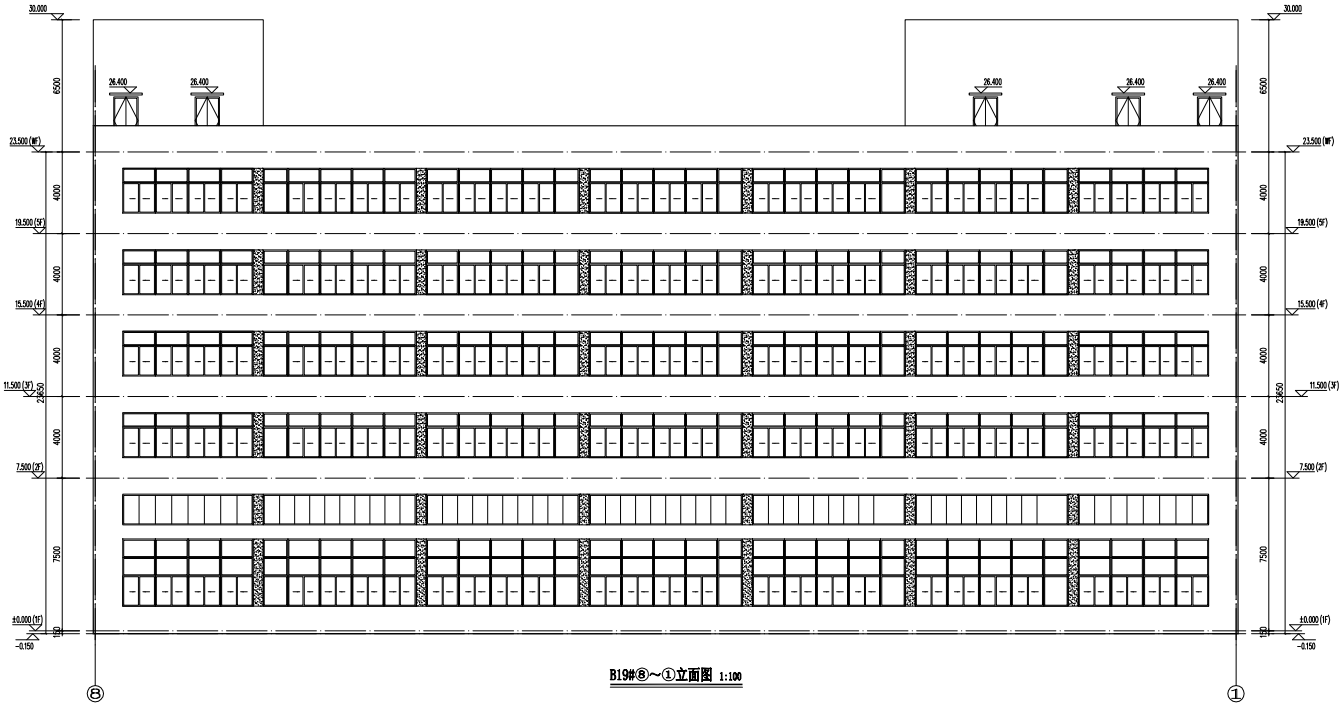


B19#⑧~①立面图 1:100

浙江嘉创建筑设计有限公司
ZHEJIANG JIACHUANG ARCHITECTURAL DESIGN CO., LTD
乙级工程设计证书编号：A233923315

建设单位	揭阳众创城开发有限公司	
工程名称	揭阳（榕城）万洋众创城 B17#、B18#、B19#、B20#、B21#工程	
子项名称	B19#楼	
项目负责人	陈志亮	
专业负责人	陈志亮	
审 核	陈志亮	
审 定	杨永昌	
设 计	张州	
制 图	张州	
校 对	黄国勇	
出图日期	2026 年 04 月	
会签栏	建 筑	
	结 构	
	电 气	
	给排水	
	暖 通	
图名	B19#⑧~①立面图	
工程号		
图 号	建方-06(改)	
图纸分类		
修改版本	1	


盖章有效

修改前

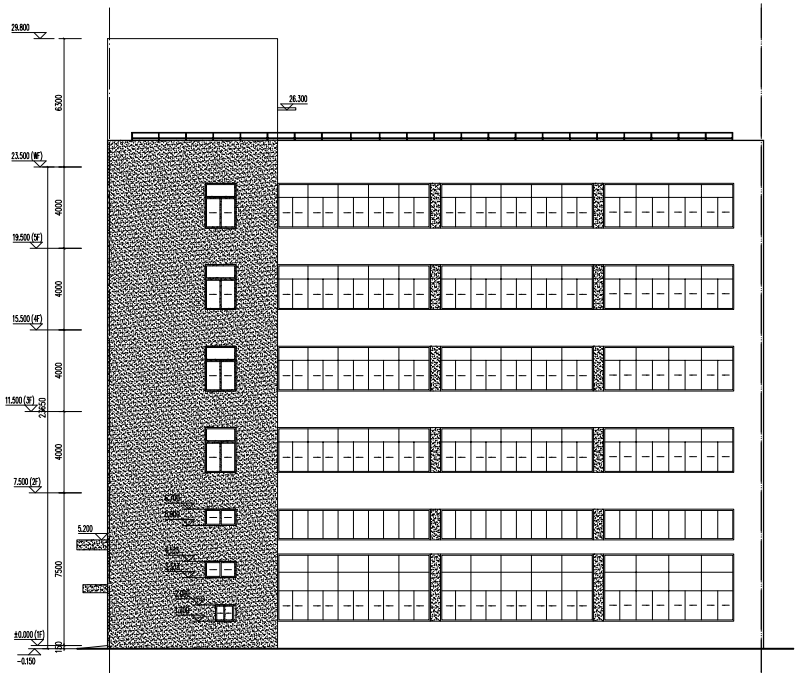

B19#Ⓐ~Ⓔ立面图 1:100

修改后

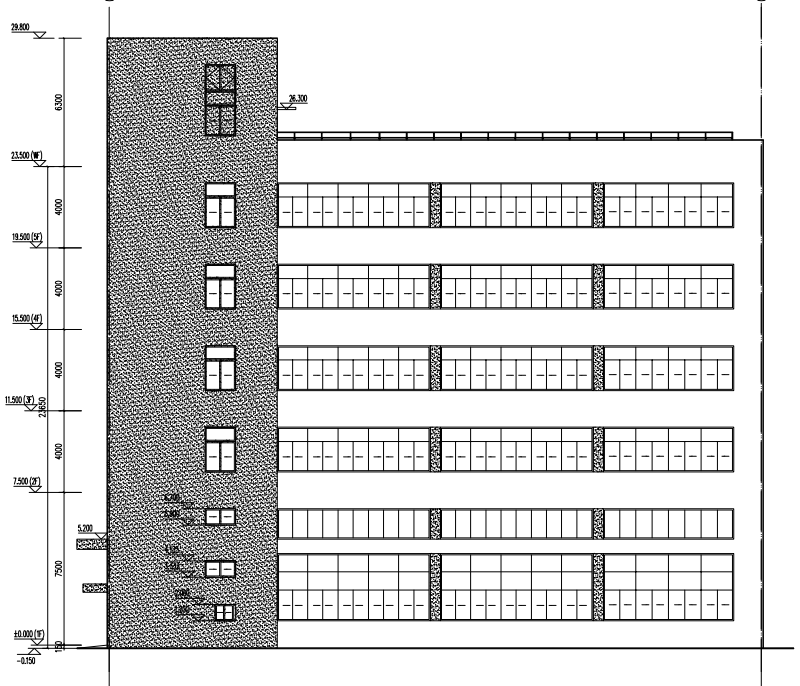

B19#Ⓐ~Ⓔ立面图 1:100

浙江嘉创建筑设计有限公司
ZHEJIANG JIACHUANG ARCHITECTURAL DESIGN CO., LTD
乙级工程设计证书编号：A233923315

建设单位	揭阳众创城开发有限公司
工程名称	揭阳（榕城）万洋众创城 B17#、B18#、B19#、B27#、B28#、B29#、B30#工程
子项名称	B19#楼


项目负责人	陈志亮	
专业负责人	陈志亮	
审 核	陈志亮	
审 定	杨永昌	
设 计	张州	
制 图	张州	
校 对	黄国勇	
出图日期	2026 年 04 月	

会签栏	建 筑		
	结 构		
	电 气		
	给排水		
	暖 通		

图名	B19#Ⓐ~Ⓔ立面图
工程号	
图 号	建方-07(改)
图纸分类	
修改版本	1


盖章有效

修改前

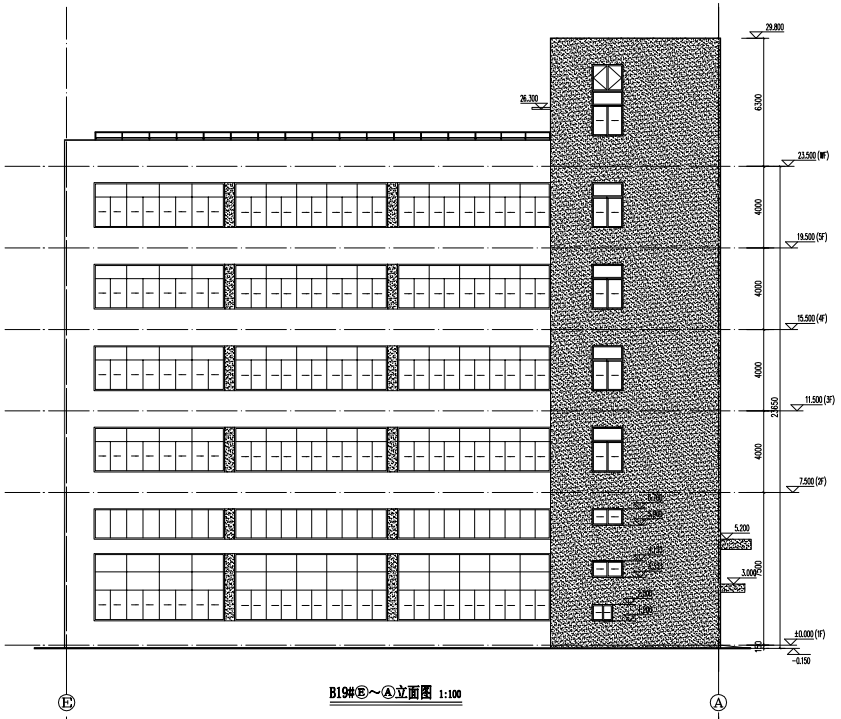

B19#Ⓔ~Ⓐ立面图 1:100

修改后

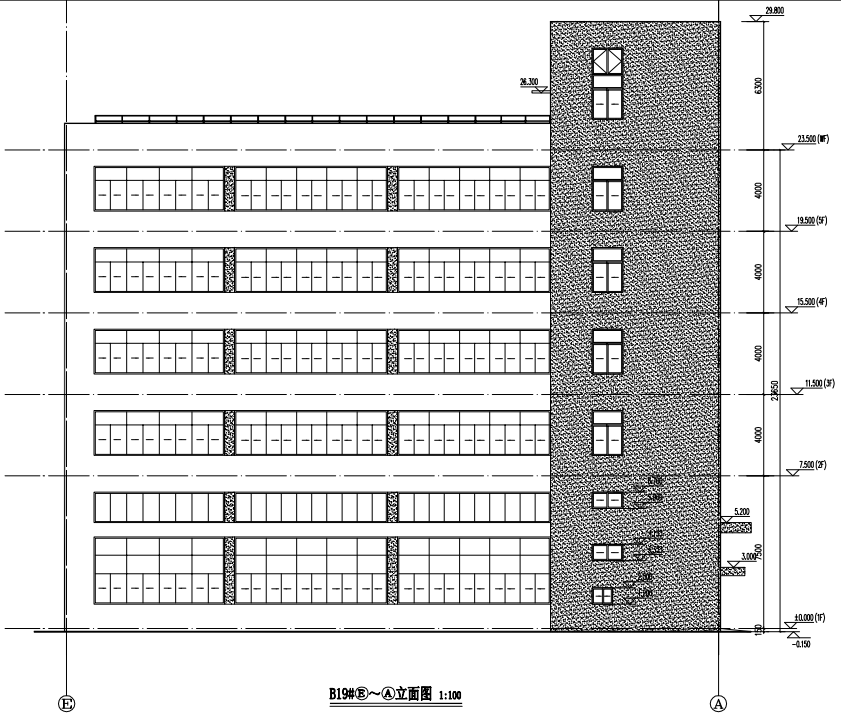


B19#Ⓔ~Ⓐ立面图 1:100

浙江嘉创
ZHEJIANG JIACHUANG
建筑设计有限公司
ARCHITECTURAL DESIGN CO., LTD
乙级工程设计证书编号：A233923315

建设单位	揭阳众创城开发有限公司	
工程名称	揭阳（榕城）万洋众创城 B17#、B18#、B21#、B27#、B28#、B29#、B30#工程	
子项名称	B19#楼	
项目负责人	陈志亮	
专业负责人	陈志亮	
审 核	陈志亮	
审 定	杨永昌	
设 计	张州	
制 图	张州	
校 对	黄国勇	
出图日期	2026 年 04 月	
会签栏	建 筑	
	结 构	
	电 气	
	给排水	
	暖 通	
图名	B19#Ⓔ~Ⓐ立面图	
工程号		
图 号	建方-08(改)	
图纸分类		
修改版本	1	


盖章有效

修改前

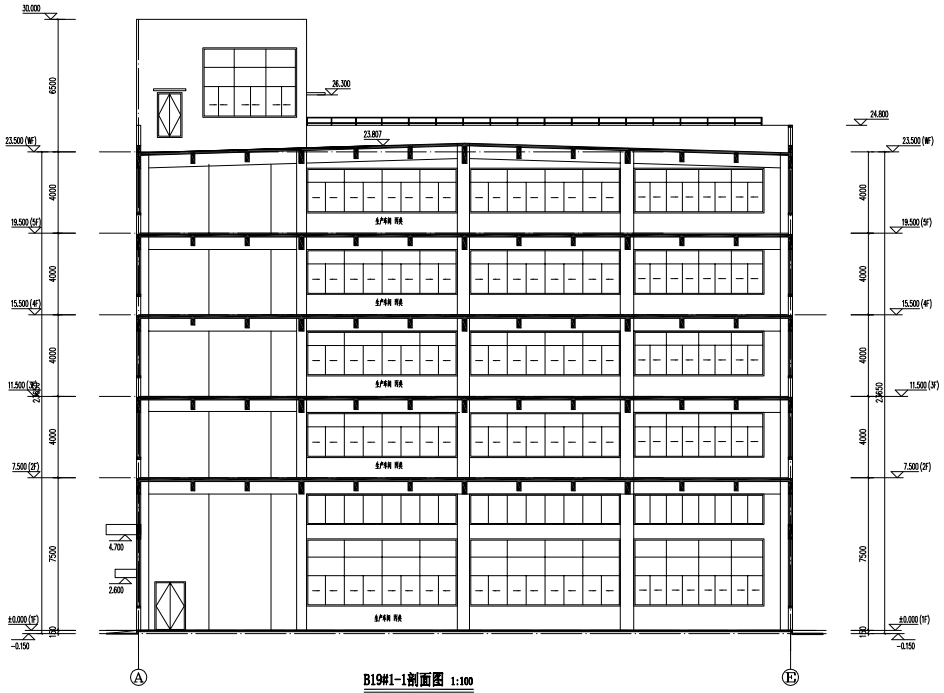

B19#1-1剖面图 1:100

修改后

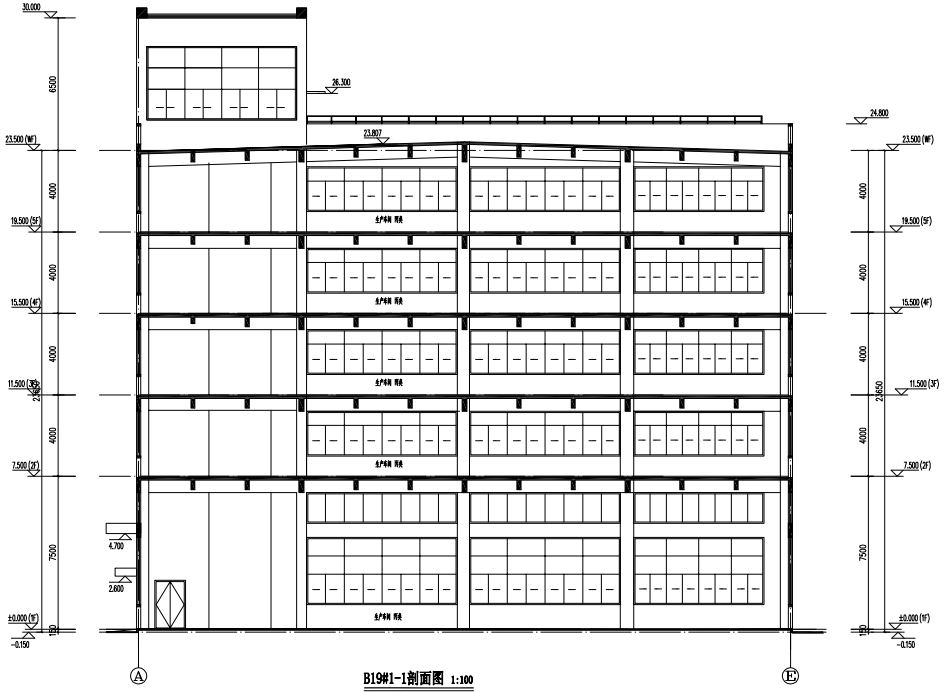

B19#1-1剖面图 1:100

浙江嘉创
ZHEJIANG JIACHUANG
建筑设计有限公司
ARCHITECTURAL DESIGN CO. LTD
乙级工程设计证书编号：A233923315

建设单位	揭阳众创城开发有限公司	
工程名称	揭阳（榕城）万洋众创城 B17#、B18#、B19#、B27#、B28#、B29#、B30#工程	
子项名称	B19#楼	
项目负责人	陈志亮	
专业负责人	陈志亮	
审 核	陈志亮	
审 定	杨永昌	
设 计	张州	
制 图	张州	
校 对	黄国勇	
出图日期	2026 年 04 月	
会签栏	建 筑	
	结 构	
	电 气	
	给排水	
	暖 通	
图名	B19#1-1剖面图	
工程号		
图 号	建方-09(改)	
图纸分类		
修改版本	1	

盖章有效