


土地征收整合储备控规单元现状调查（模板）

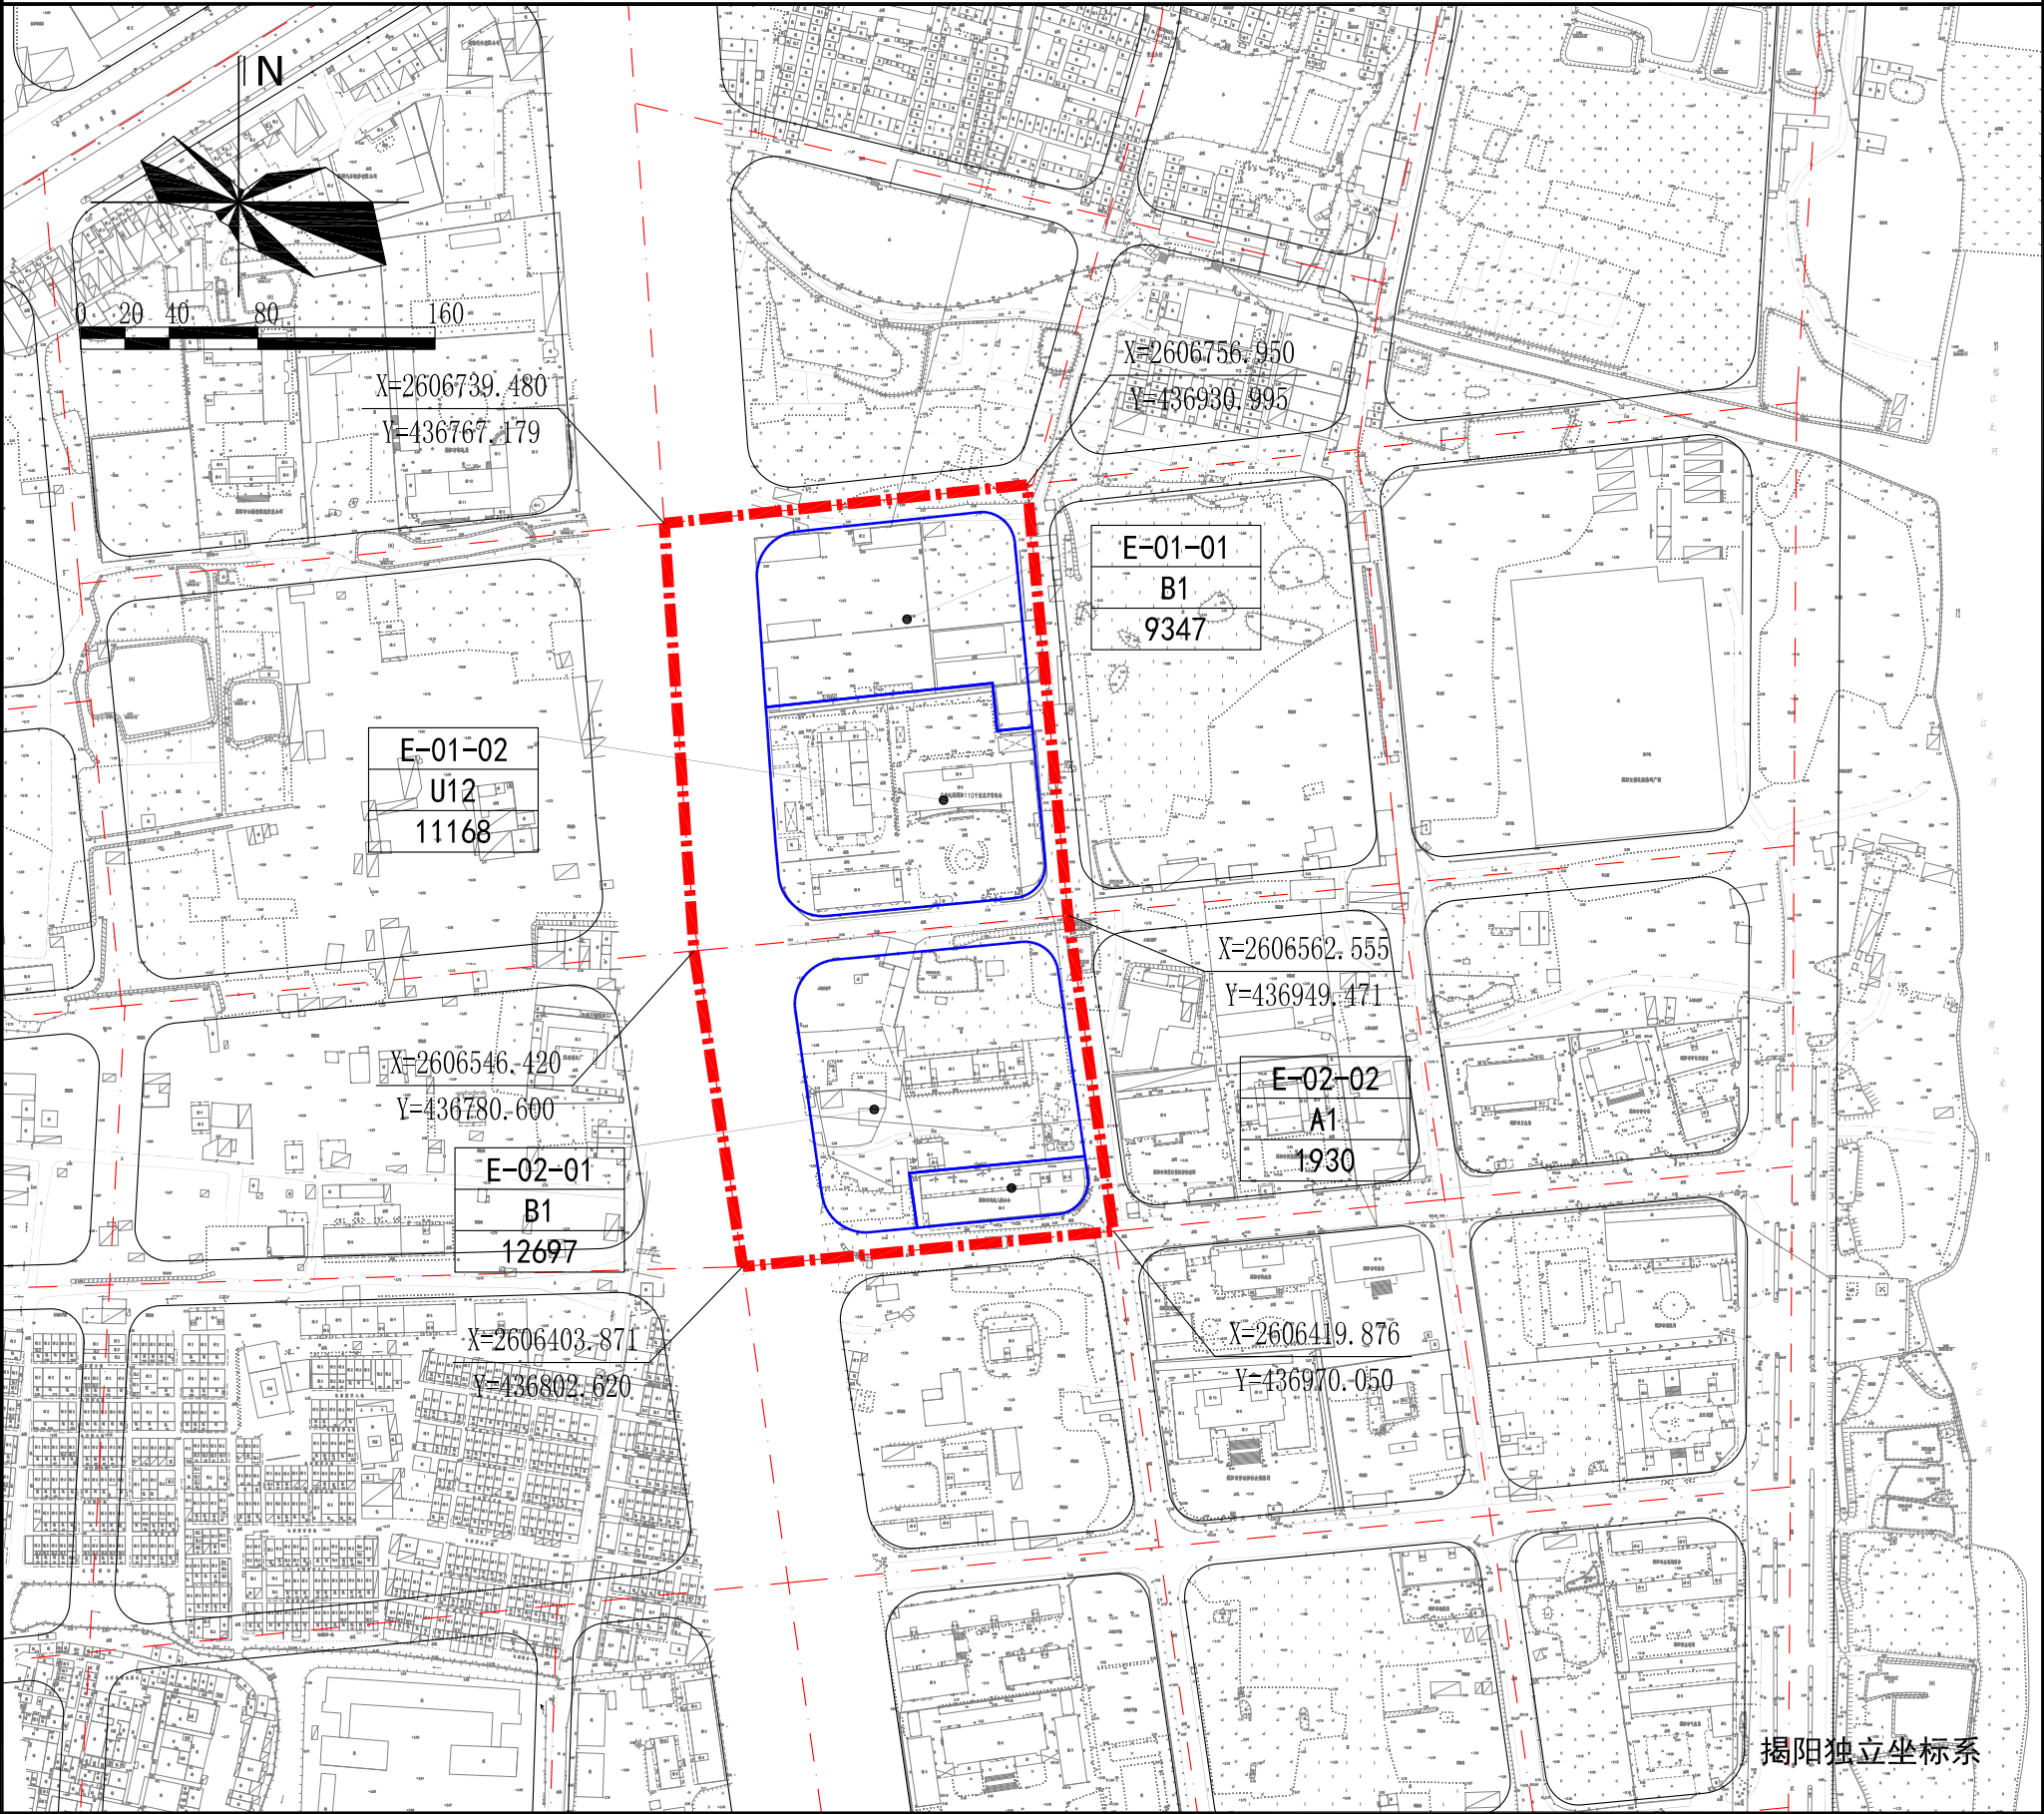

控规单元现状	地块编号	用地性质代码	用地性质	用地面积（平方米）	地块现状情况
	E-01-01	B1	商业用地	9347	厂房及部分空地
	E-01-02	U12	供电用地	11168	办公楼、宿舍楼及部分空地
	E-02-01	B1	商业用地	12697	住宅楼及部分空地
	E-02-02	A1	行政办公用地	1930	某单位办公楼
控规单元净用地面积		35142平方米（合52.71亩）		控规单元总用地面积：56816平方米（合85.22亩）	

区位示意图	图 例		工作指南
		控规单元范围线	1、图中控规单元范围为本次需要进行清查的范围，可结合实际适当扩大。用地性质、面积和道路为现行规划控制，以市规划局今后出具的规划条件及附图为准。 2、市国土局牵头各区政府（管委会），全面查核控规单元内土地规划、征收、供应及现状等情况，形成土地利用报告及CAD矢量图件。
		规划城市道路	
		规划地块界线	
		A-01-01 R2 24251.7	
		地块编号 用地性质代码 地块面积（m²）	