




区位示意

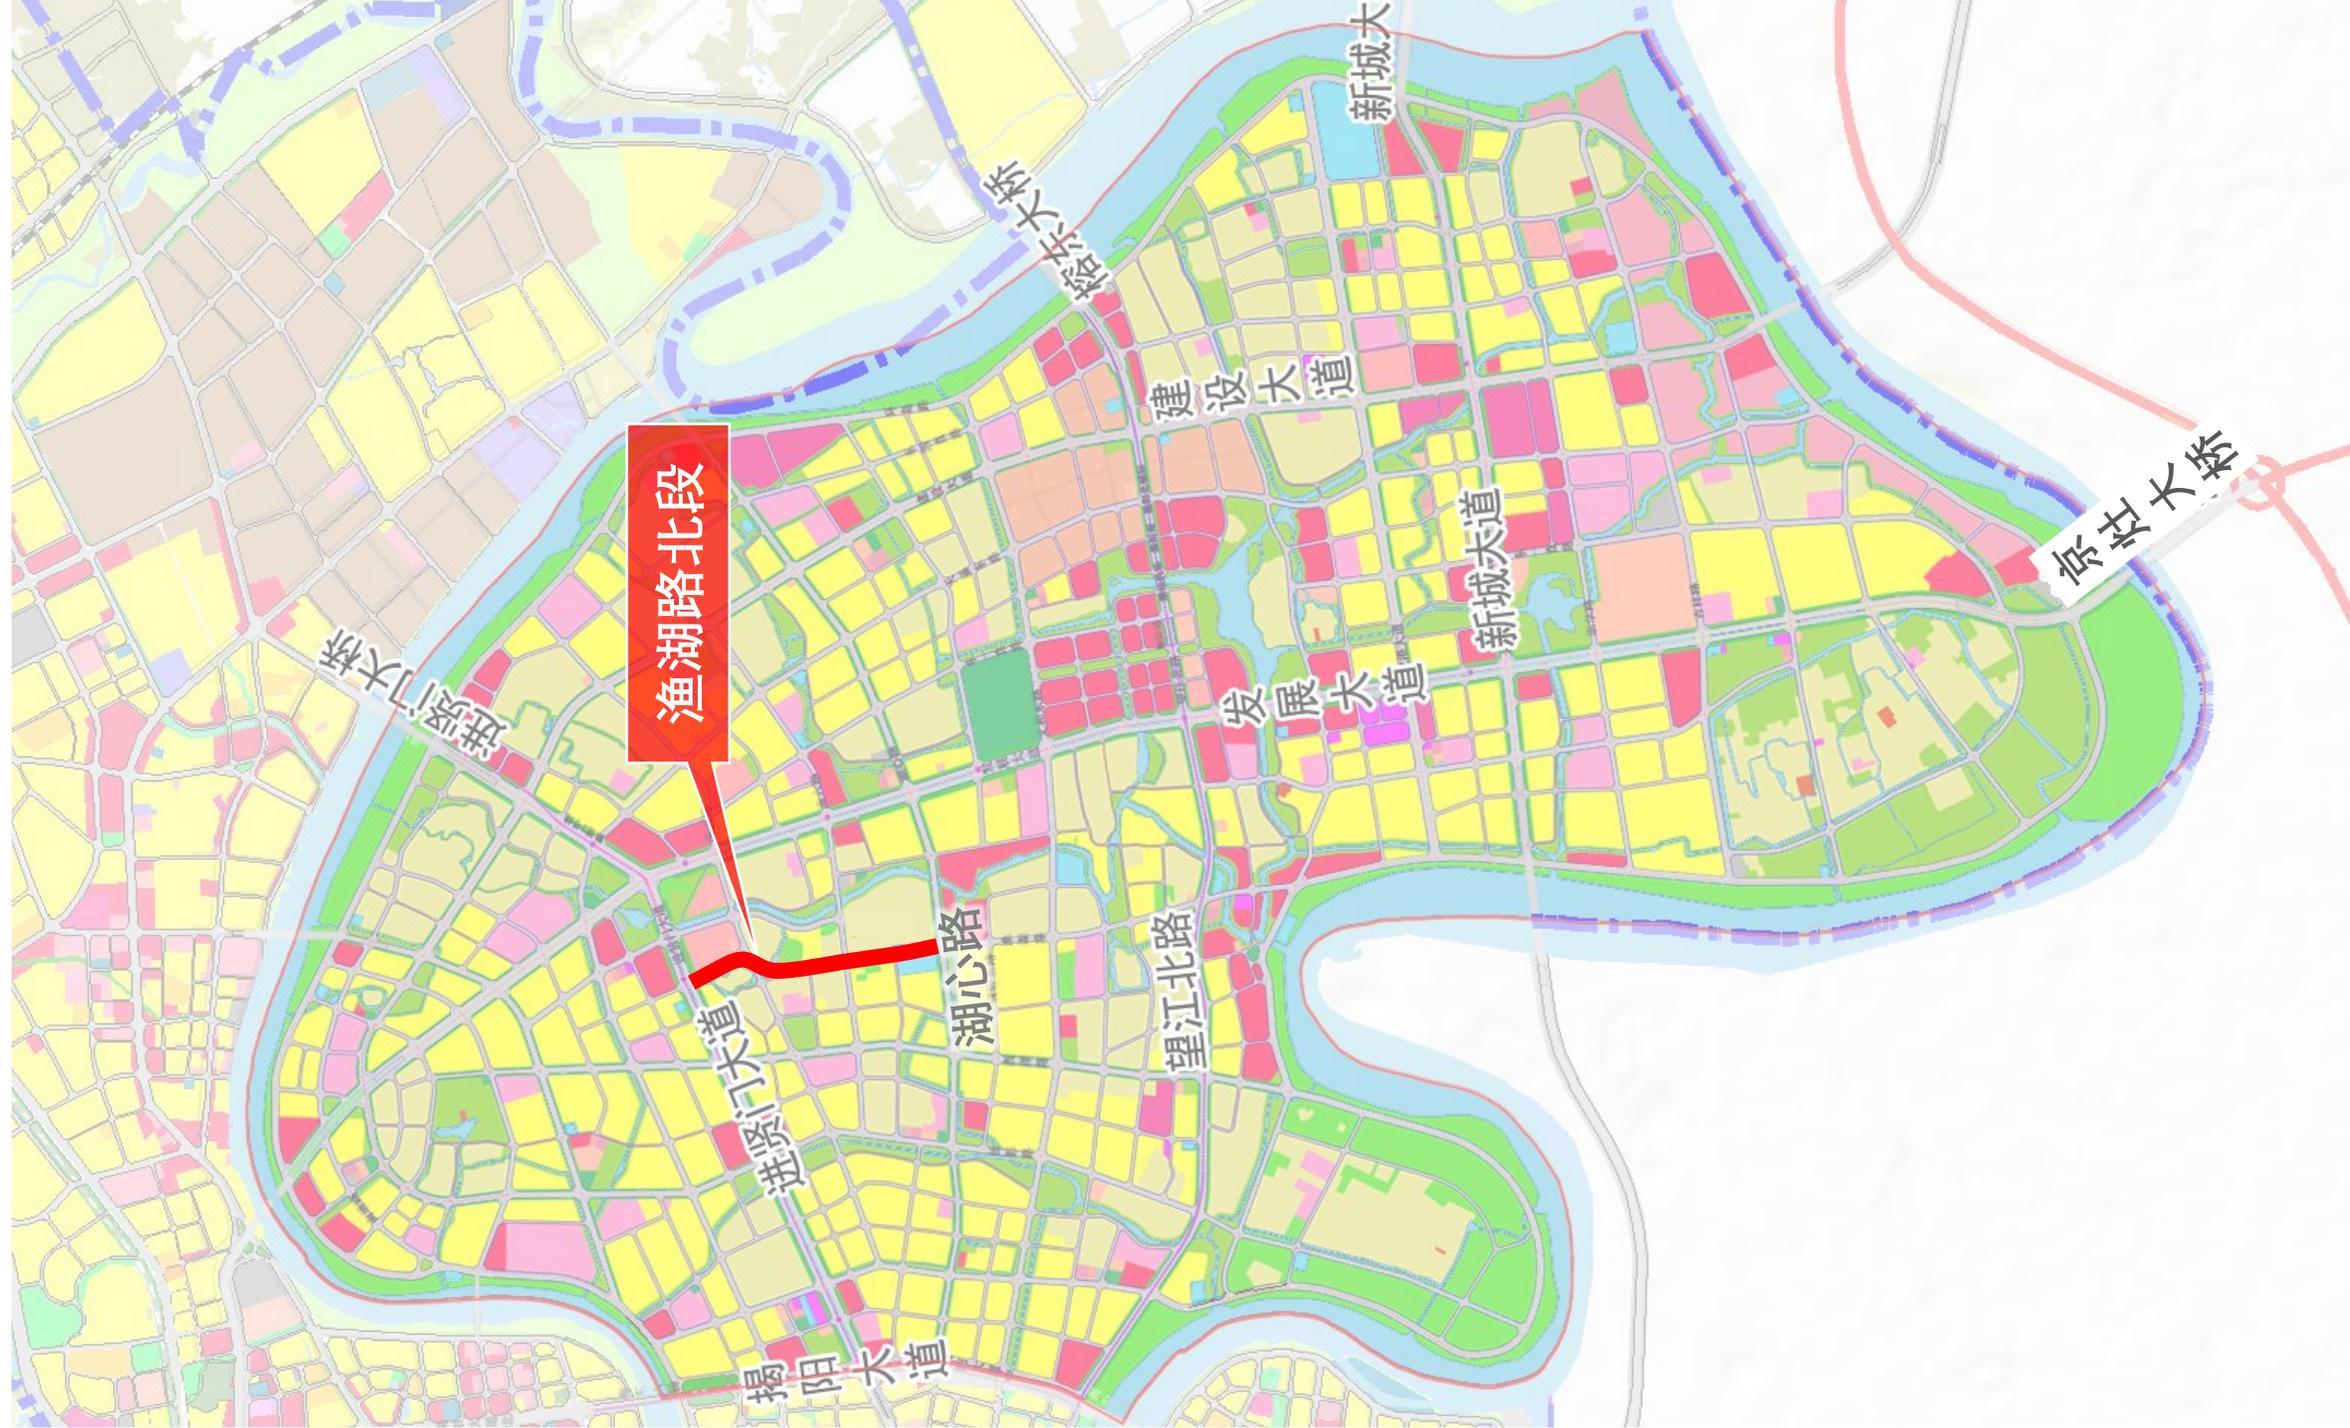

渔湖路北段优化方案

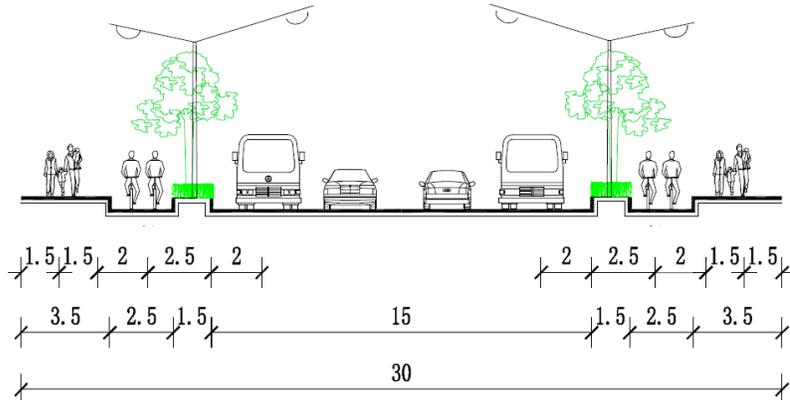

C3-C3 次干路标准横断面

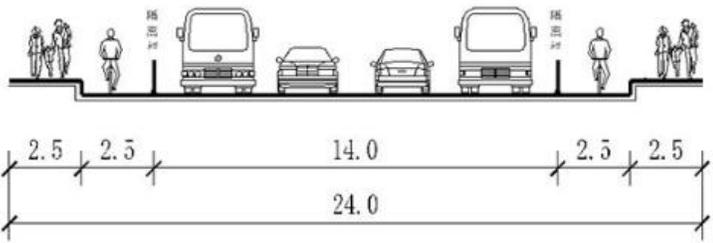

D1-D1 支路标准横断面

