马牙路

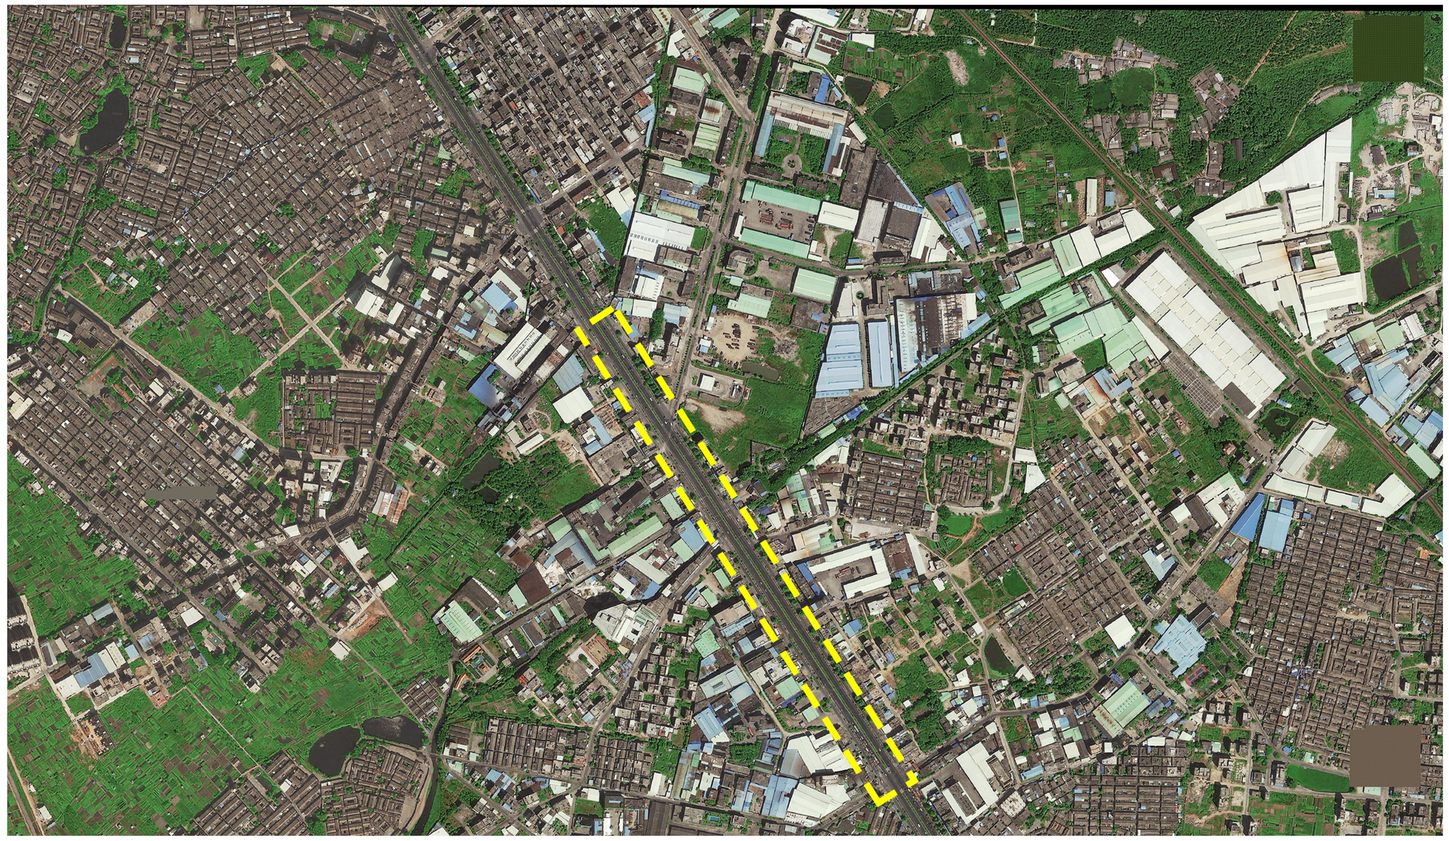

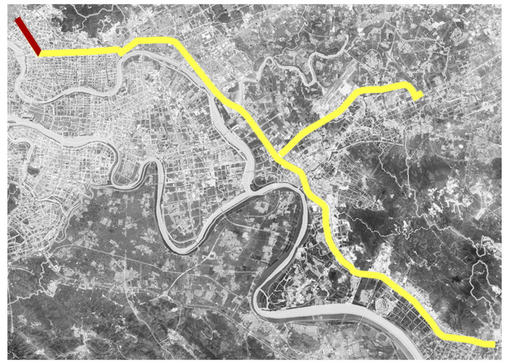

0 100 200 400M

图 例

- 大型立柱式广告
- 大型立牌式广告
- 独立灯箱广告
- 公交候车亭
- 依附于建筑物的墙面广告
- 屋顶广告
- 路灯广告设置区
- 围墙广告
- 保留建筑广告
- 整治建筑广告
- 拆除建筑广告
- 规划建筑广告

马牙路 东北侧

马牙路 西南侧

马牙路

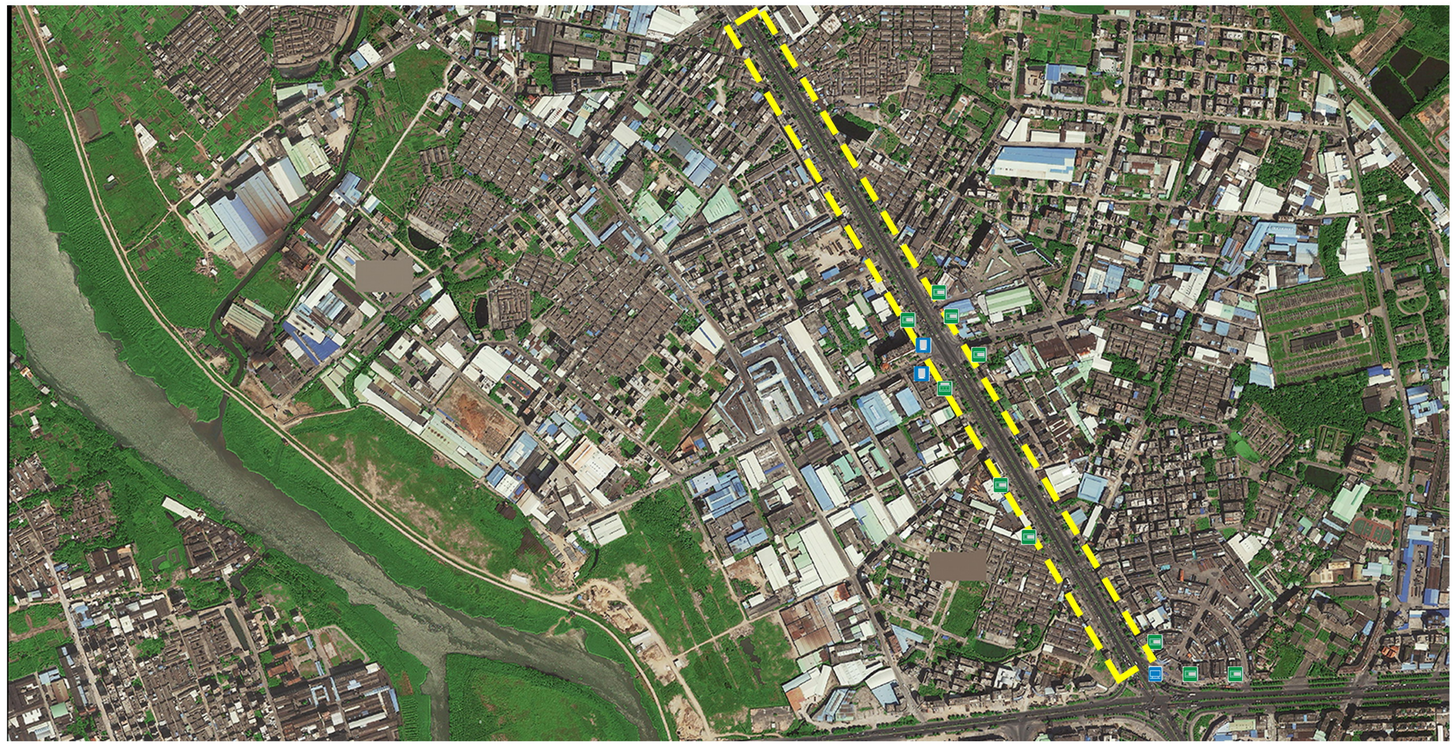

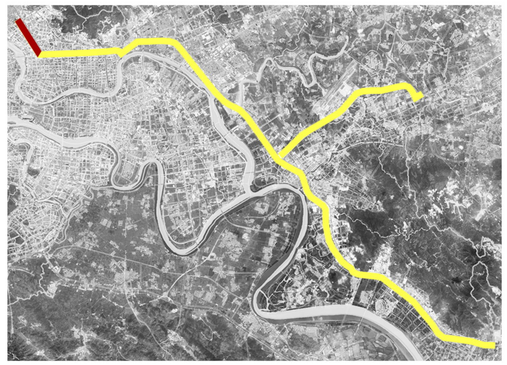

户外广告类型			规划数量
独立式广告	大型立柱式广告		---
	大型板块式广告		
	立牌式独立广告	加油加气站立牌式广告	---
		结合商业广场设置的灯箱式广告	
依附式广告	依附于建筑物的广告与店招	依附于建筑物的广告	
		店招	
	依附公共设施的户外广告	依附路灯设置	--
		依附公交车站候车亭设置。	--
		其他公共设施的广告	无

0 100 200 400M

图 例

- 大型立柱式广告
- 大型立牌式广告
- 独立灯箱广告
- 公交候车亭
- 依附于建筑物的墙面广告
- 屋顶广告
- 路灯广告设置区
- 围墙广告
- 保留建筑广告
- 整治建筑广告
- 拆除建筑广告
- 规划建筑广告

马牙路 东北侧

马牙路 西南侧

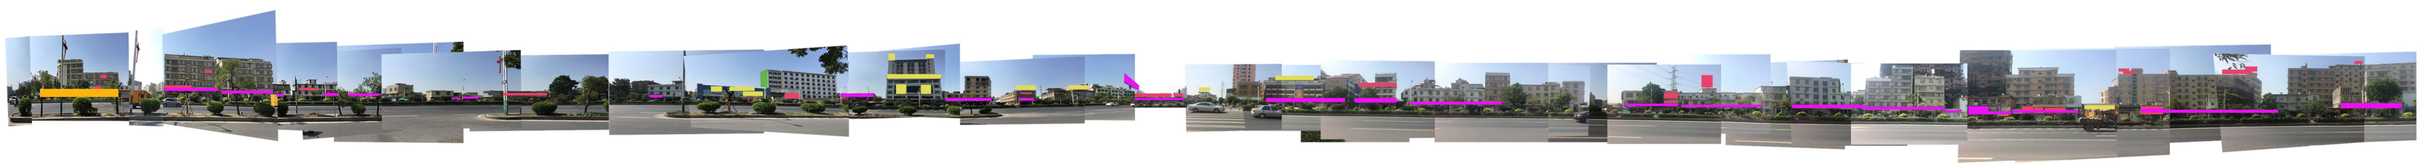

烟汕线

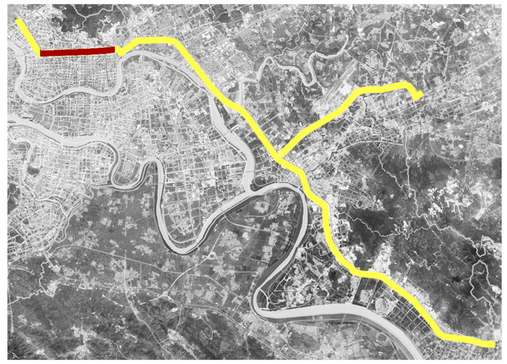

0 100 200 400M

图 例

- 大型立柱式广告
- 大型立牌式广告
- 独立灯箱广告
- 公交候车亭
- 依附于建筑物的墙面广告
- 屋顶广告
- 路灯广告设置区
- 围墙广告
- 保留建筑广告
- 整治建筑广告
- 拆除建筑广告
- 规划建筑广告

烟汕线 北侧

烟汕线 南侧

烟汕线

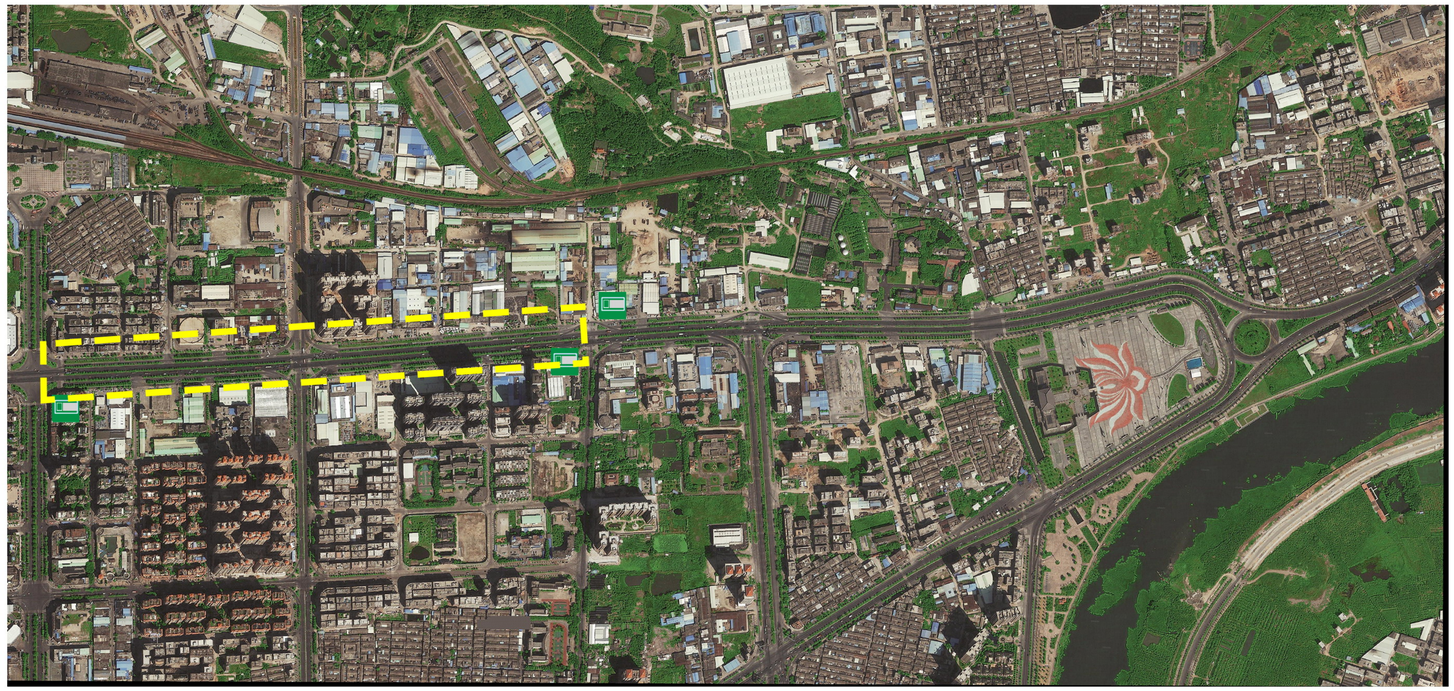

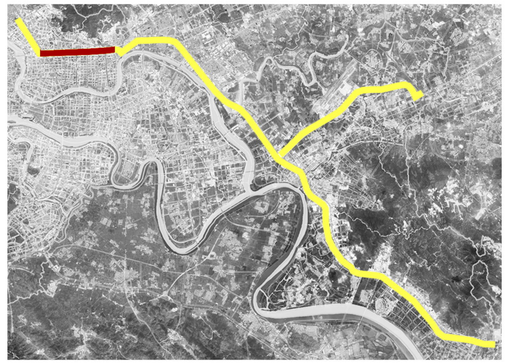

0 100 200 400M

图 例

- 大型立柱式广告
- 大型立牌式广告
- 独立灯箱广告
- 公交候车亭
- 依附于建筑物的墙面广告
- 屋顶广告
- 路灯广告设置区
- 围墙广告
- 保留建筑广告
- 整治建筑广告
- 拆除建筑广告
- 规划建筑广告

烟汕线 北侧

烟汕线 南侧

烟汕线

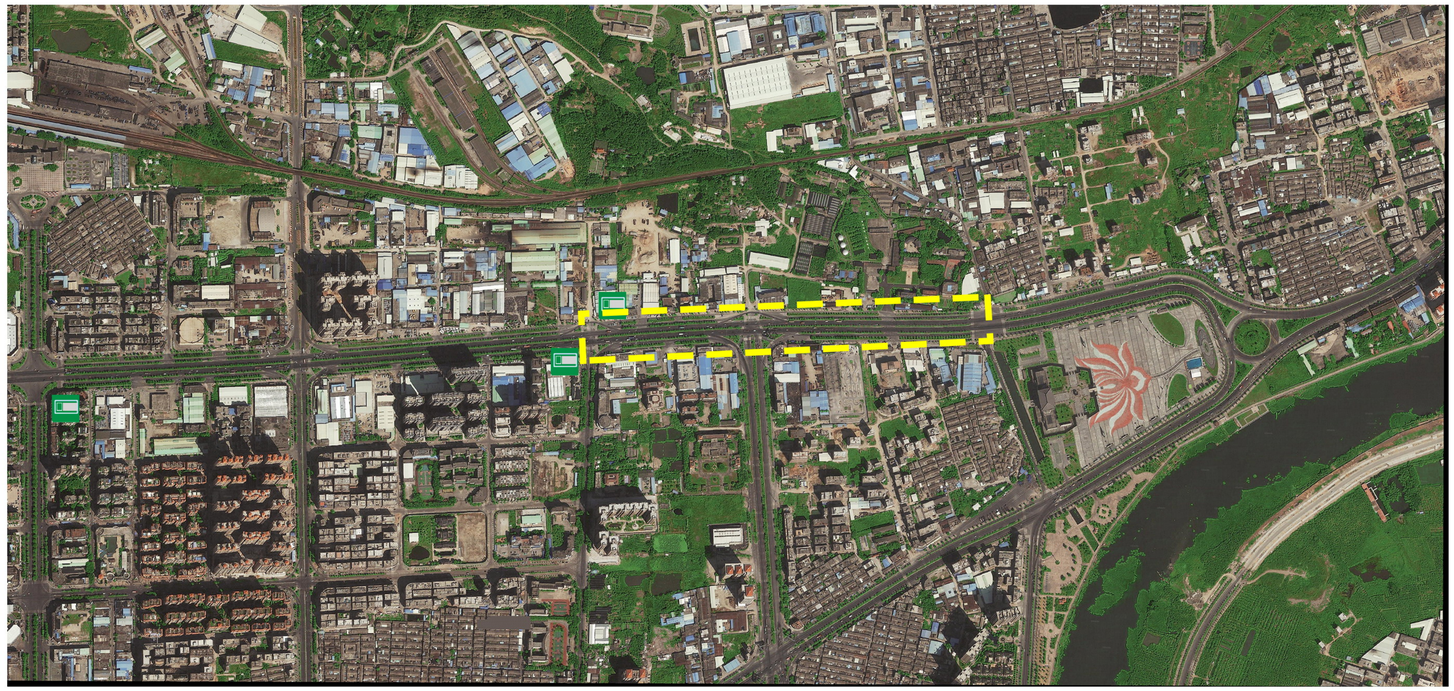

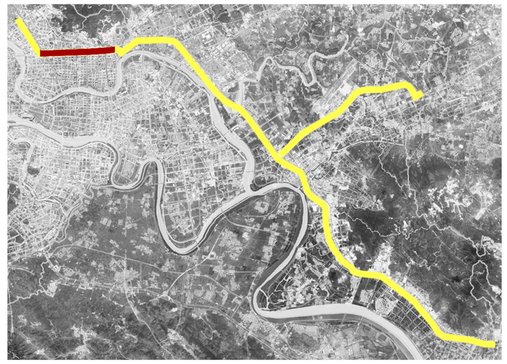

0 100 200 400M

图 例

- 大型立柱式广告
- 大型立牌式广告
- 独立灯箱广告
- 公交候车亭
- 依附于建筑物的墙面广告
- 屋顶广告
- 路灯广告设置区
- 围墙广告
- 保留建筑广告
- 整治建筑广告
- 拆除建筑广告
- 规划建筑广告

烟汕线 北侧

烟汕线 南侧

揭东大道（金叶酒店路段）

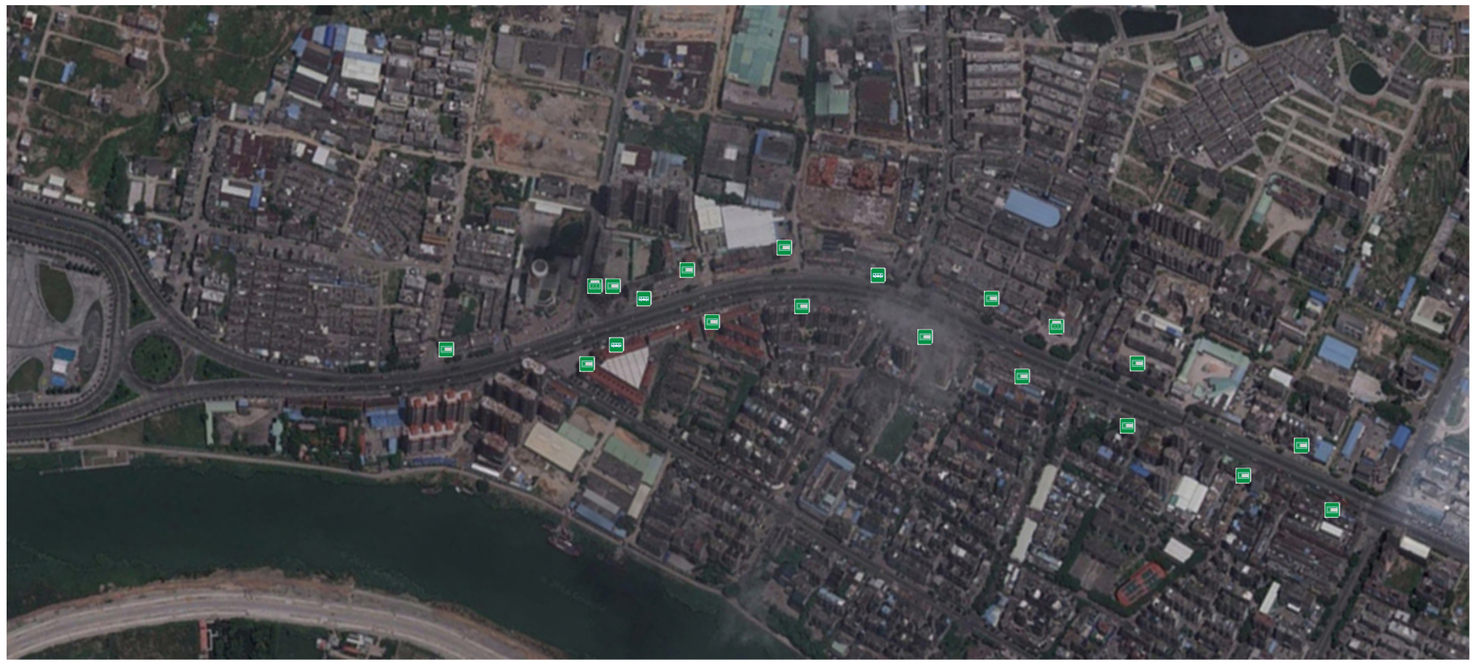

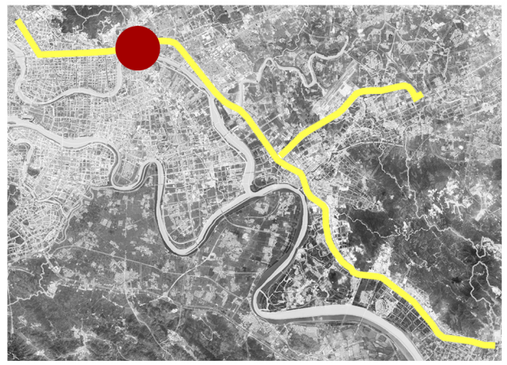

户外广告类型			规划数量
独立式广告	大型立柱式广告		---
	大型板块式广告		---
	立牌式独立广告	加油加气站立牌式广告	---
		结合商业广场设置的灯箱式广告	
依附式广告	依附于建筑物的广告与店招	依附于建筑物的广告	4
		店招	
	依附公共设施的户外广告	依附路灯设置	--
		依附公交车站候车亭设置。	--
		其他公共设施的广告	无

0 100 200 400M

图 例

- 大型立柱式广告
- 大型立牌式广告
- 独立灯箱广告
- 公交候车亭
- 依附于建筑物的墙面广告
- 屋顶广告
- 路灯广告设置区
- 围墙广告
- 保留建筑广告
- 整治建筑广告
- 拆除建筑广告
- 规划建筑广告

揭东大道（金叶酒店路段）北侧

揭东大道（金叶酒店路段）南侧

揭东大道（金叶酒店路段）

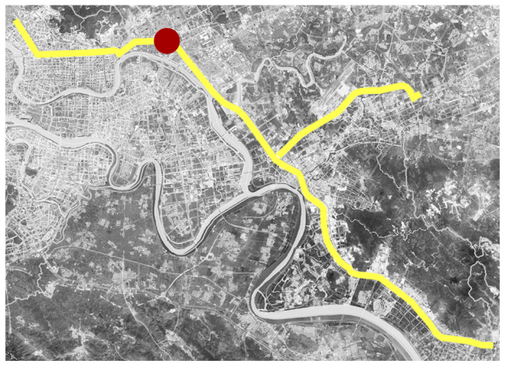

户外广告类型			规划数量
独立式广告	大型立柱式广告		---
	大型板块式广告		2
	立牌式独立广告	加油加气站立牌式广告	---
		结合商业广场设置的灯箱式广告	**1**
依附式广告	依附于建筑物的广告与店招	依附于建筑物的广告	2
		店招	
	依附公共设施的户外广告	依附路灯设置	--
		依附公交车站候车亭设置。	--
		其他公共设施的广告	无

0 100 200 400M

图 例

- 大型立柱式广告
- 大型立牌式广告
- 独立灯箱广告
- 公交候车亭
- 依附于建筑物的墙面广告
- 屋顶广告
- 路灯广告设置区
- 围墙广告
- 保留建筑广告
- 整治建筑广告
- 拆除建筑广告
- 规划建筑广告

揭东大道（金叶酒店路段）北侧

揭东大道（金叶酒店路段）南侧