


# 潮惠高速TJ2合同段工程临时用地土地复垦项目竣工图

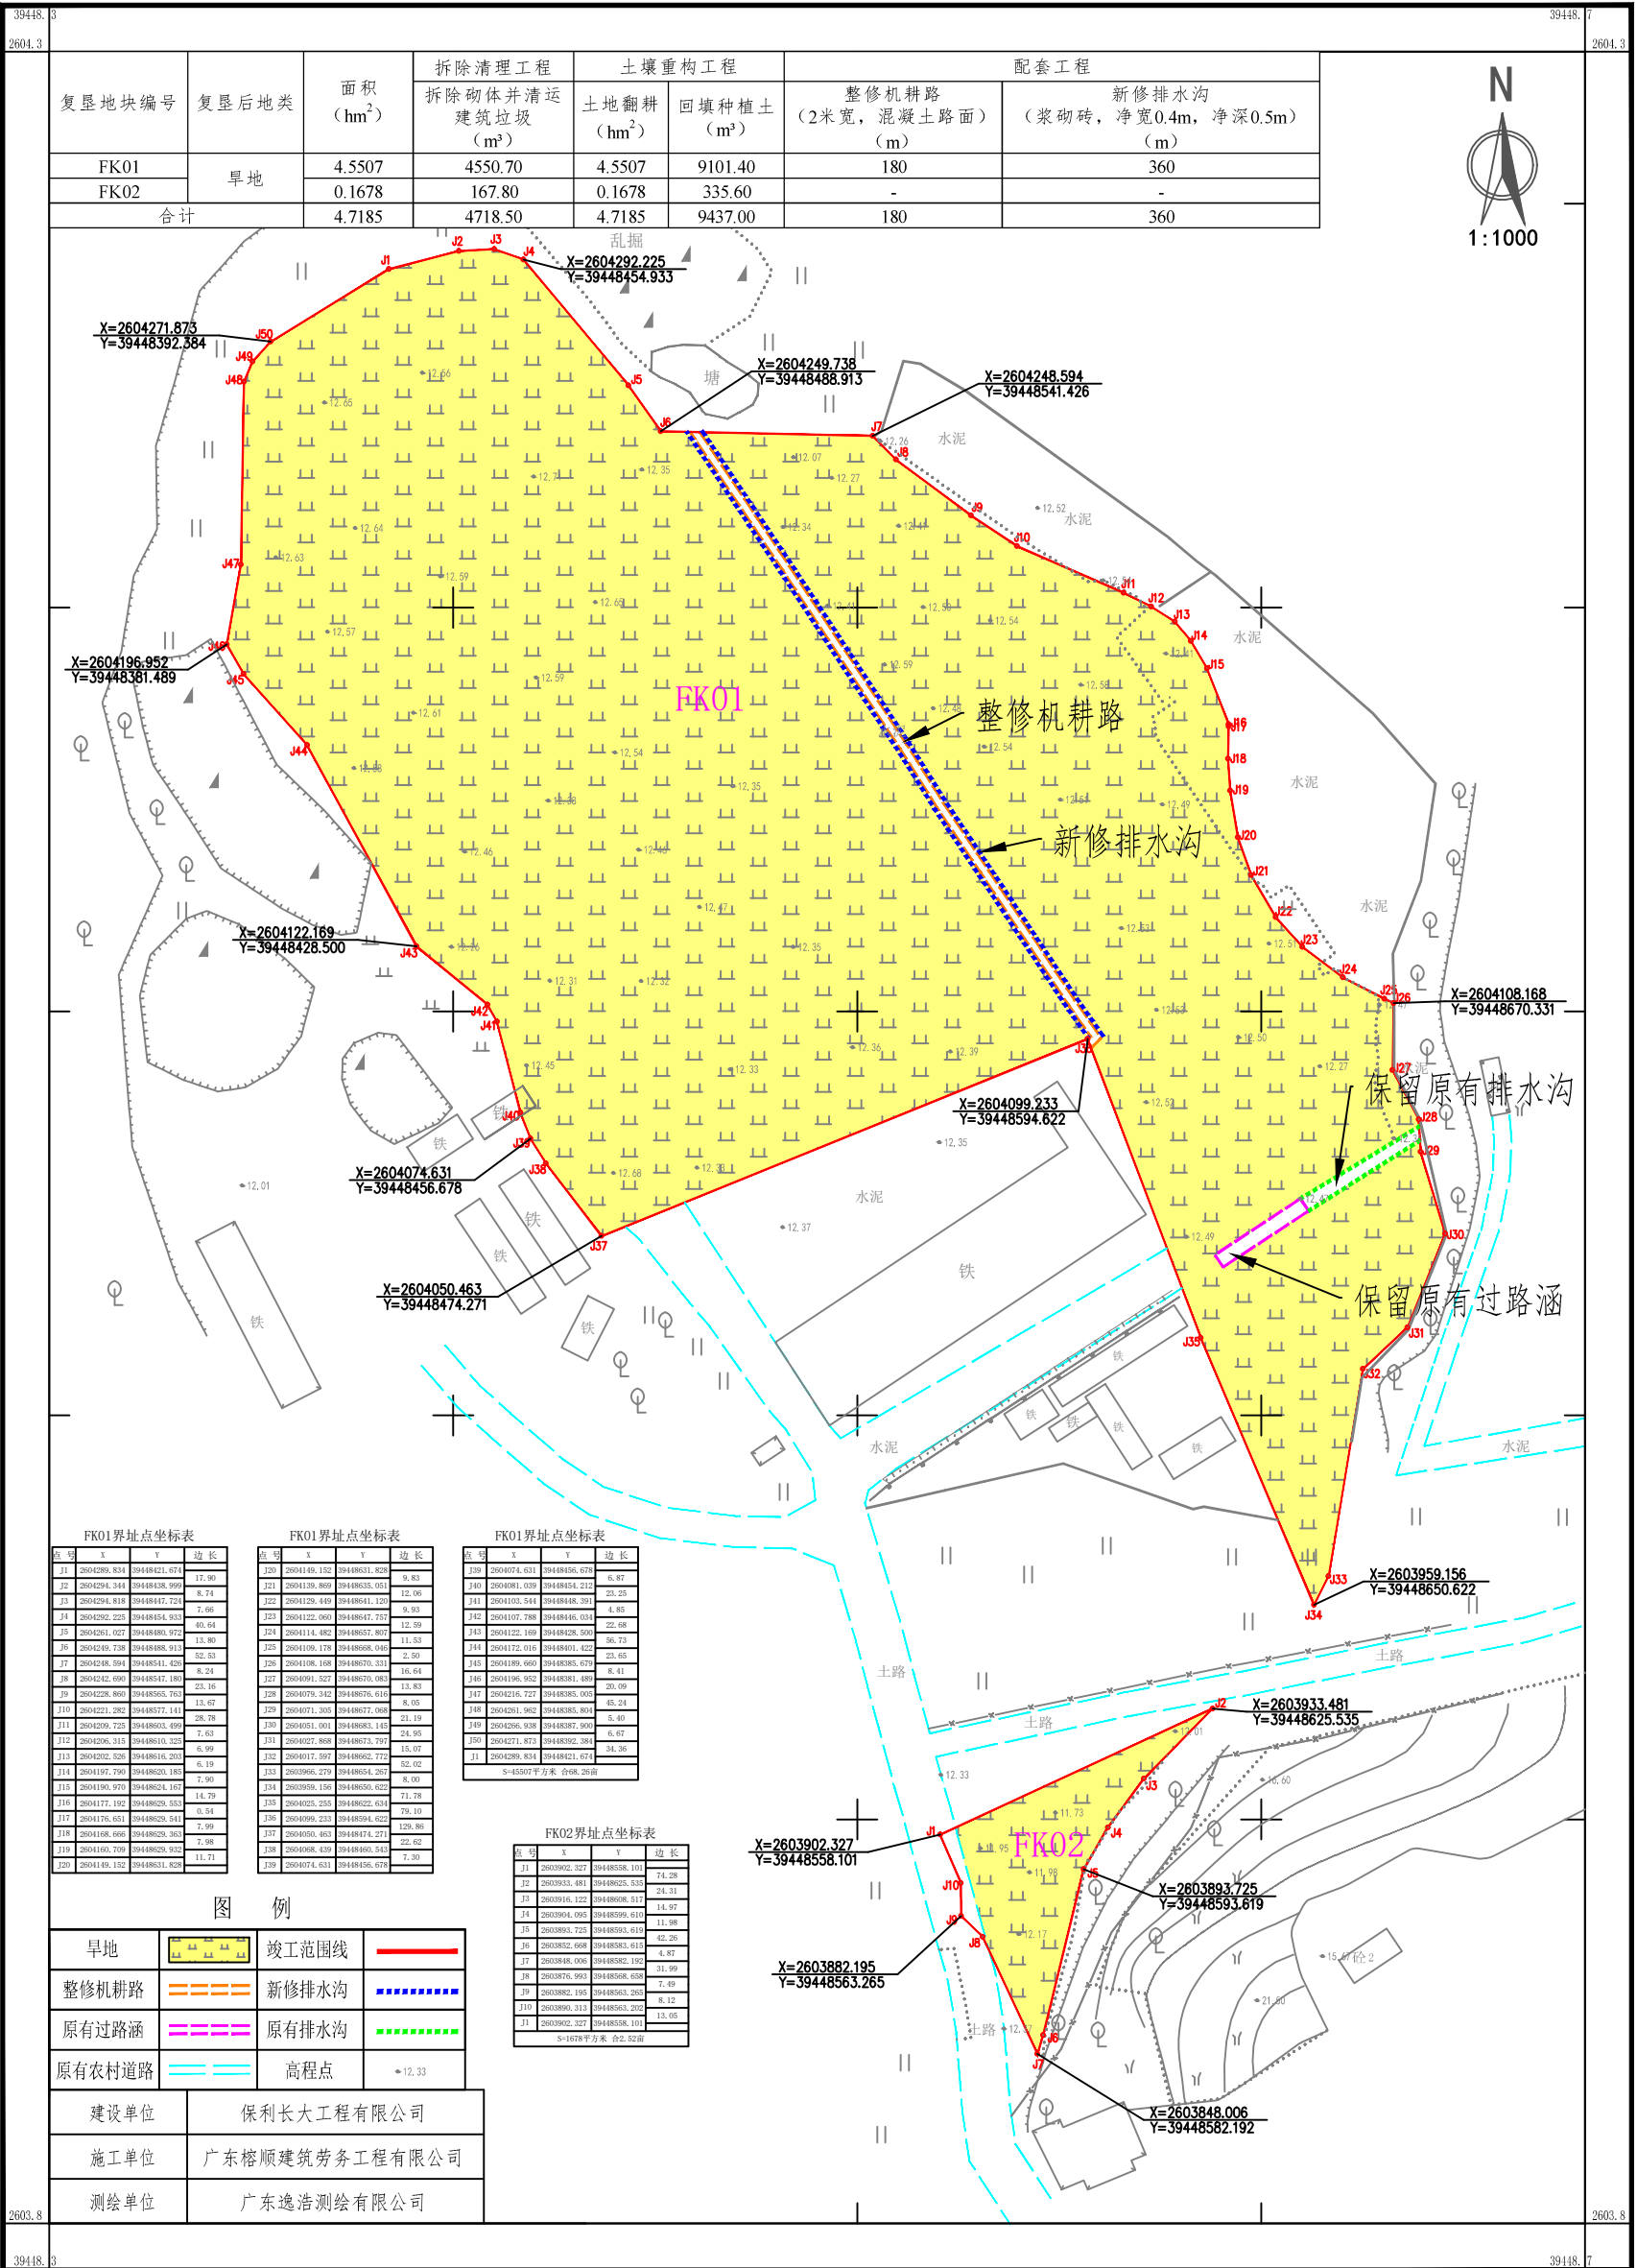

广东逸浩测绘有限公司