



C-02-01a地块总平面控制图



图例	
绿地	
出入口	
厂区内道路	
市政道路	
铁路	
用地红线	
建筑控制线	
生产性用房	
非生产性用房	

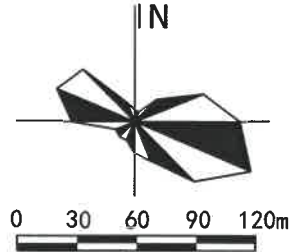

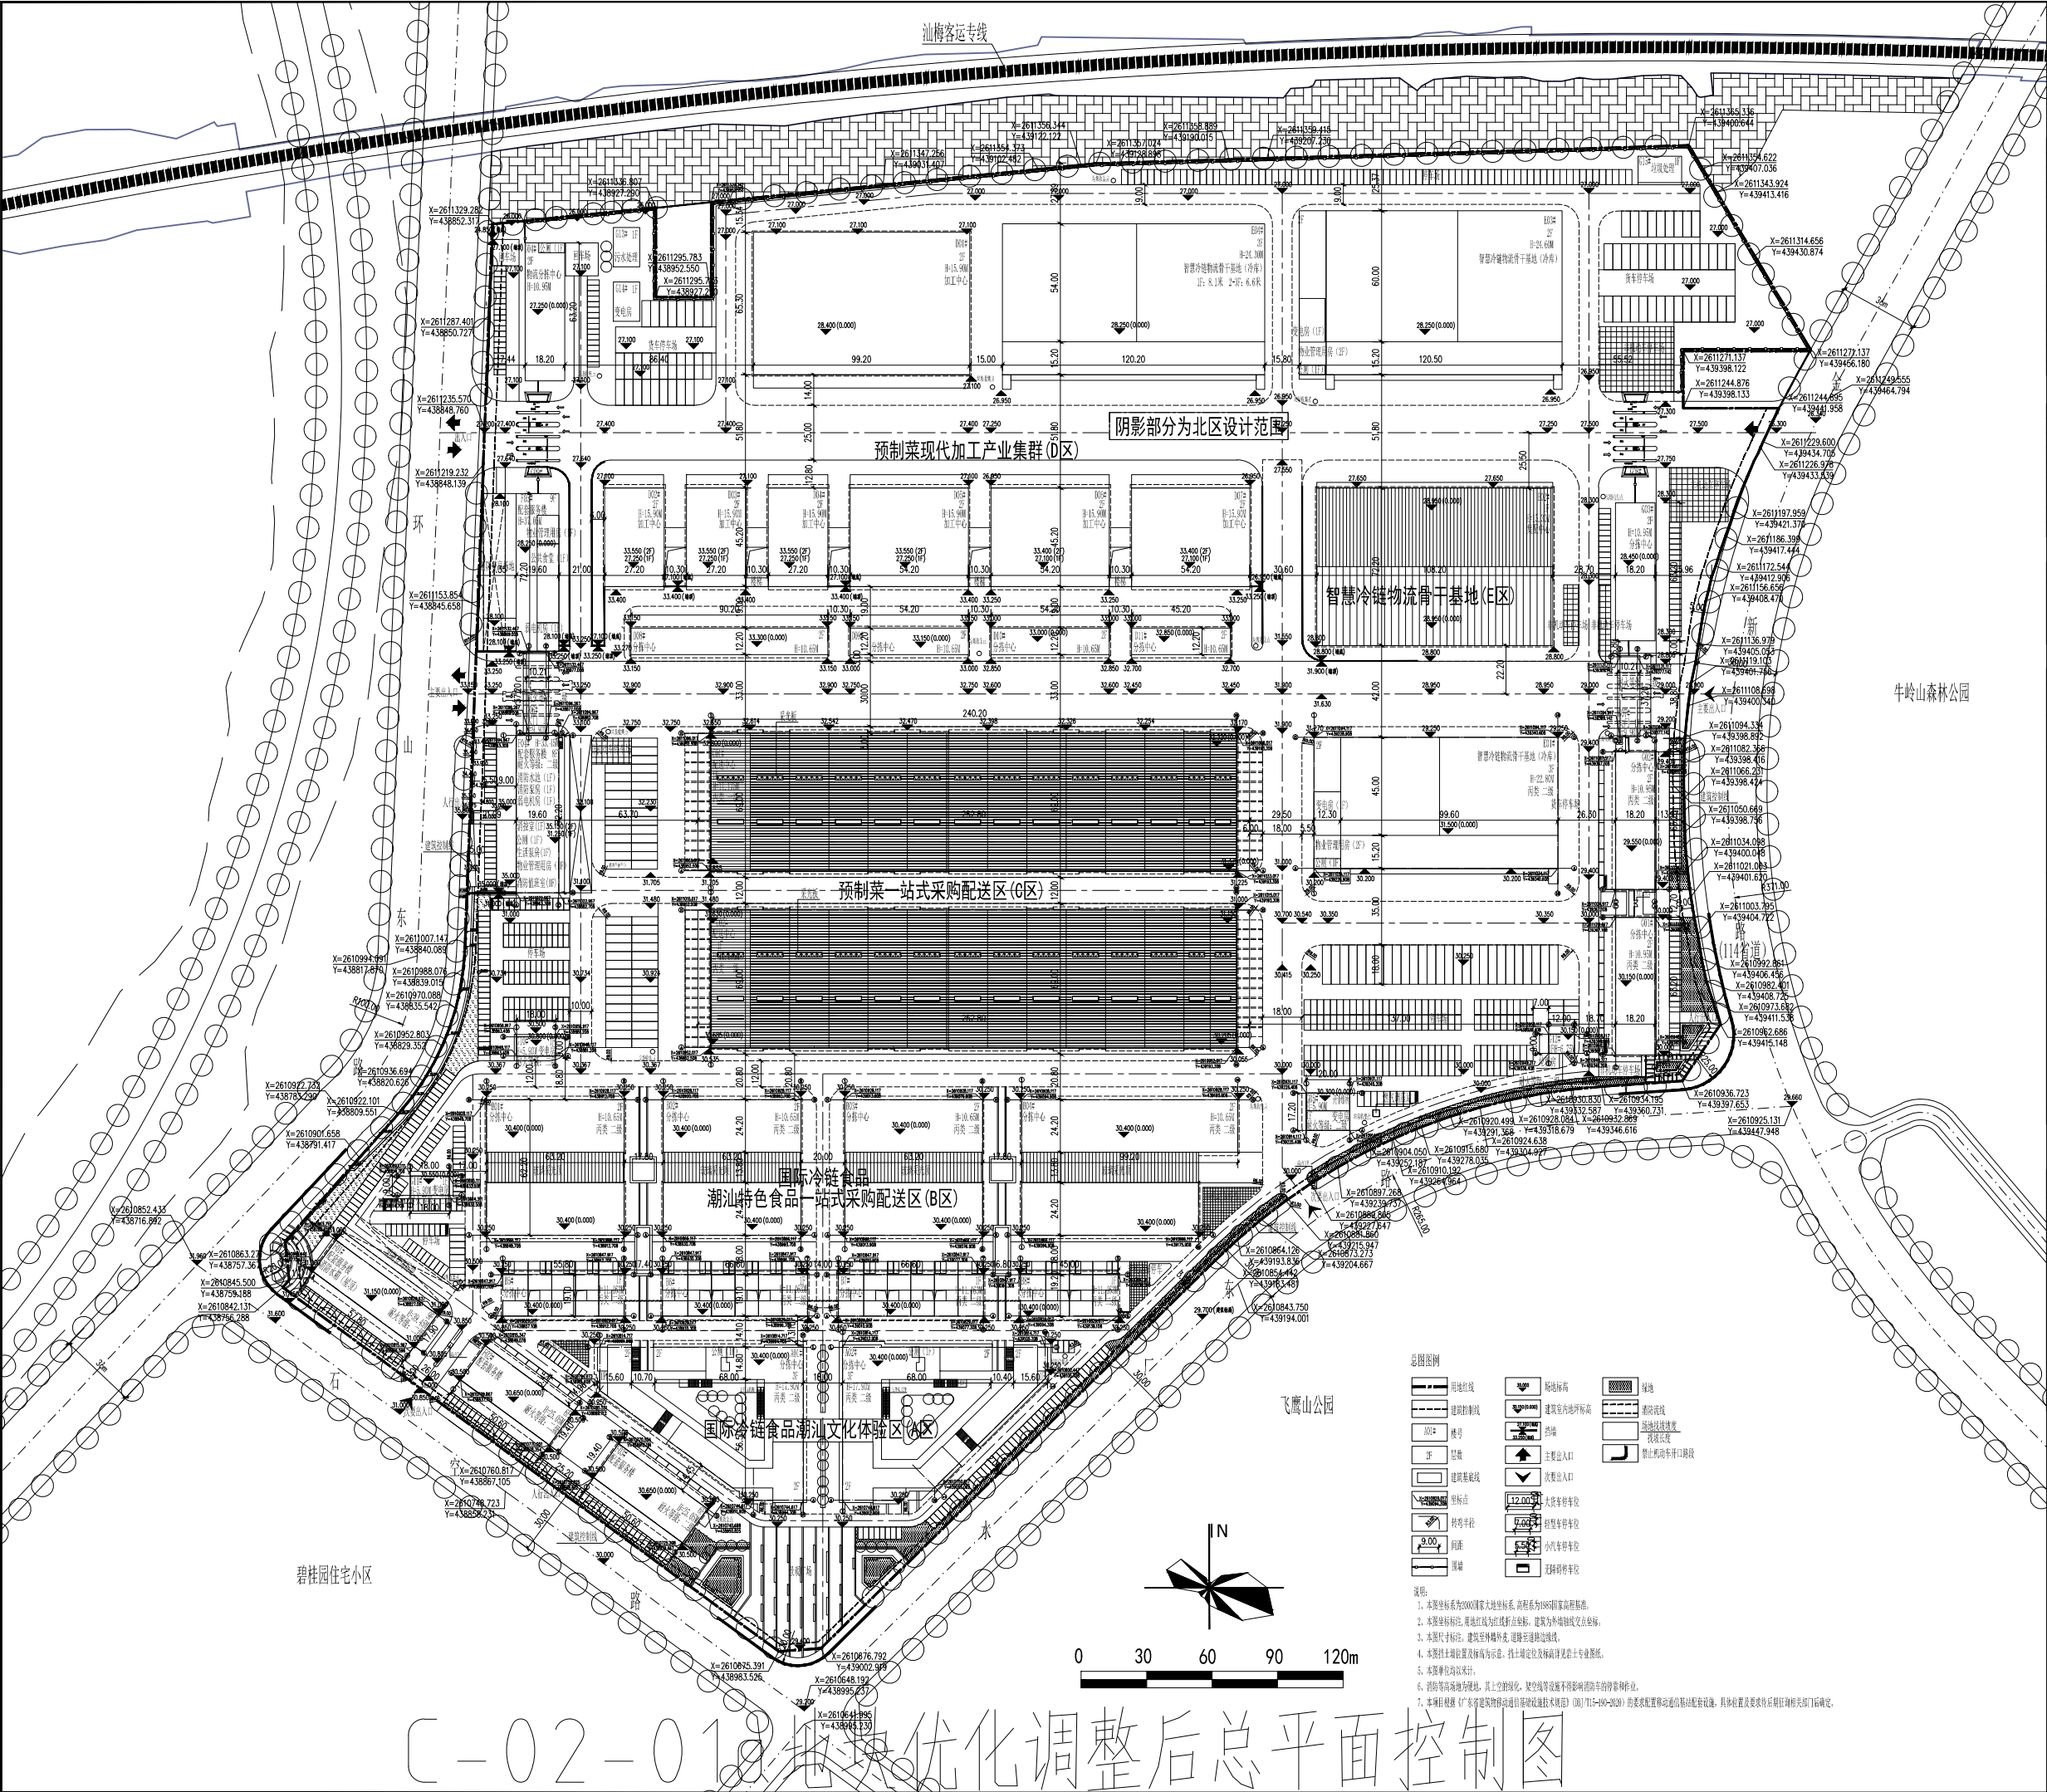

C-02-01 总图优化调整后总平面控制图