


A6#二层局部平面图(修改前) 1:100



A6#二层局部平面图(修改后) 1:100

修改范围

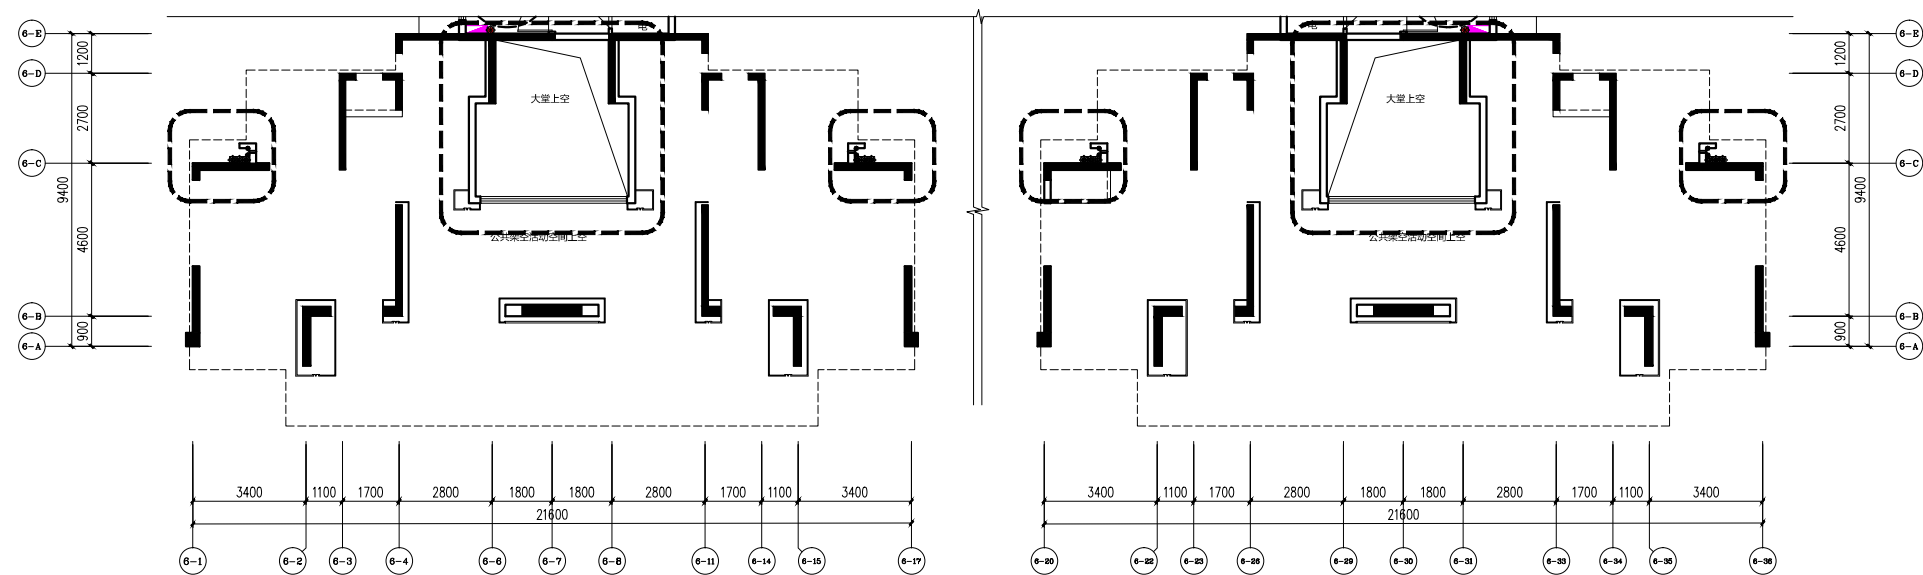

出图章:	注册章:								图 纸 内 容	A6#平面变更2	业务号	
			审 定		项目负责		专业负责		兴建单位	揭阳市和越实业有限公司	图 号	JS-DG-602
			审 核		校 对		建筑设计		工程名称	保利大都汇(C-08-01-1地块三期)	日 期	2024. 06

声明: 本图纸需经有关部门审批后方可实施!