

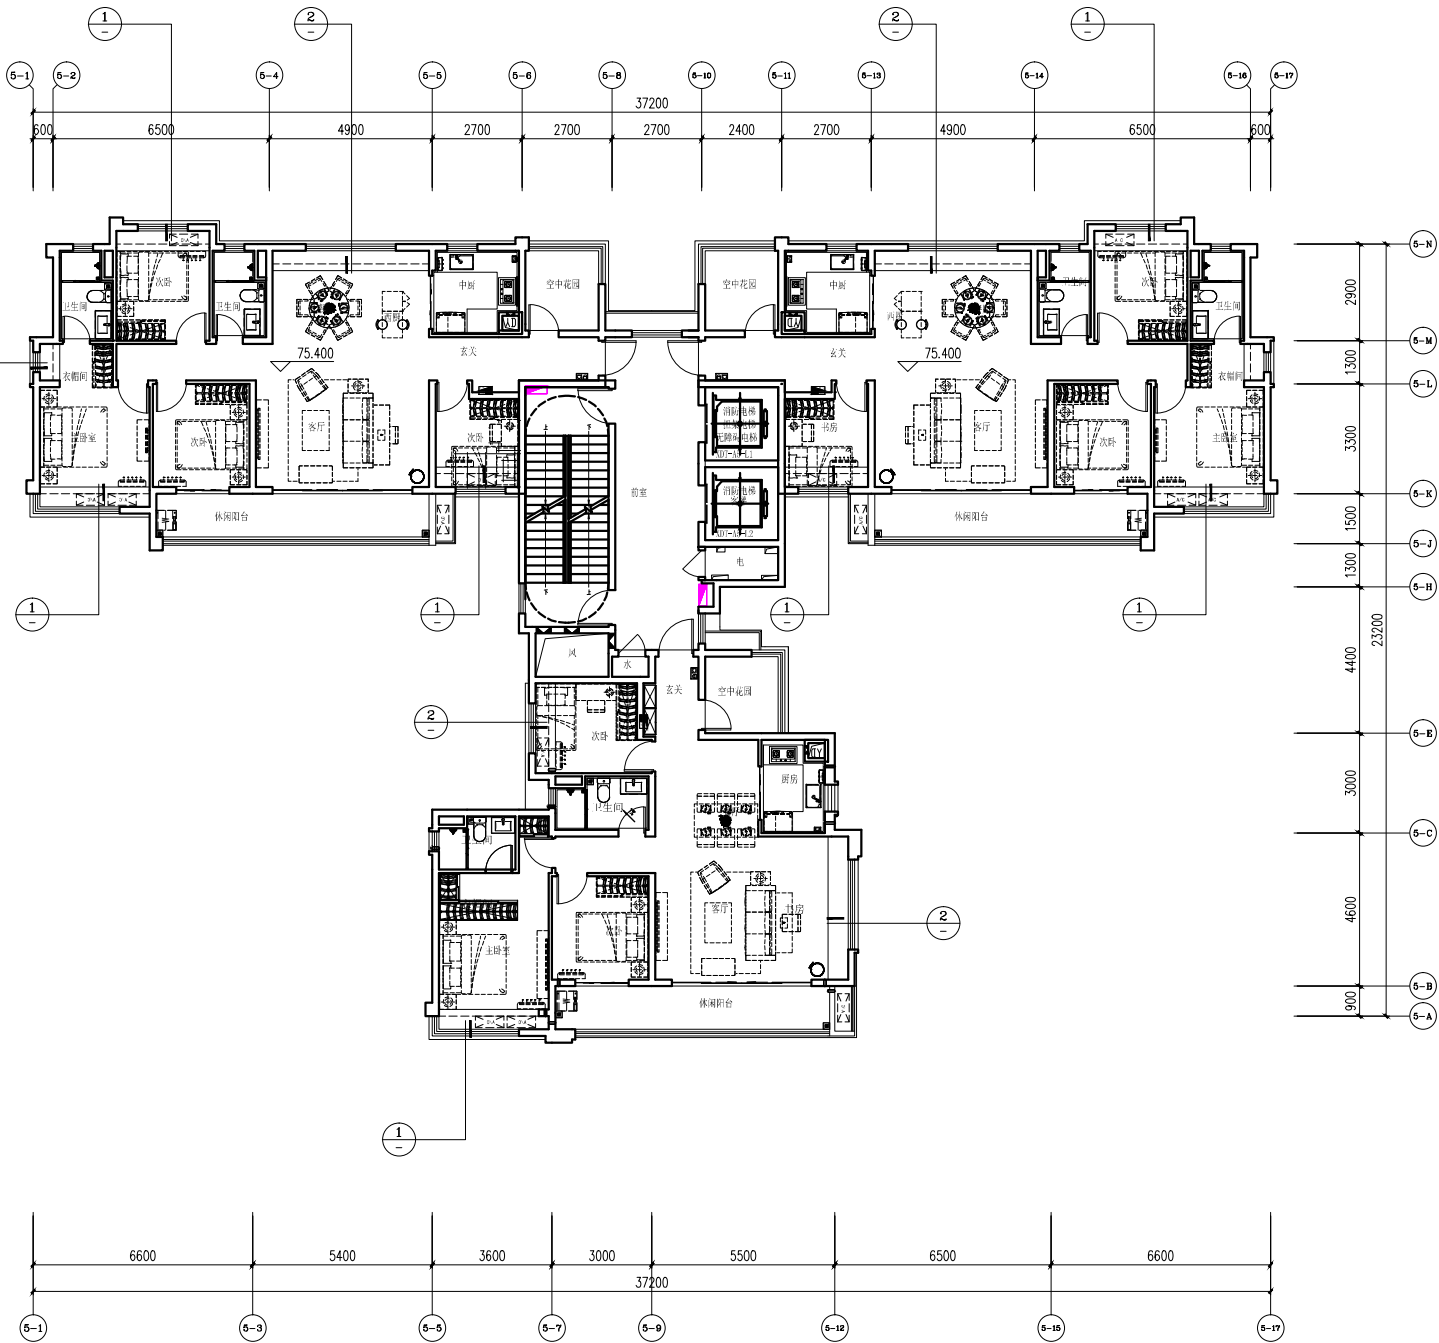


楼层数	H值	楼层数	H值
1F	±0.000	15F	40.600
2F	2.900	16F	43.500
3F	5.800	17F	46.400
4F	8.700	18F	49.300
5F	11.600	19F	52.200
6F	14.500	20F	55.100
7F	17.400	21F	58.000
8F	20.300	22F	60.900
9F	23.200	23F	63.800
10F	26.100	24F	66.700
11F	29.000	25F	69.600
12F	31.900	26F	72.500
13F	34.800	27F	75.400
14F	37.700		

备注: L.H为楼层标高.单位: m。

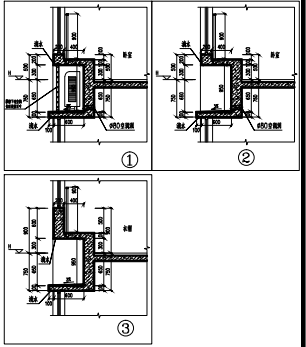

A5# 四~二十七层平面图 1:100

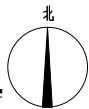

出图章:		注册章:						图 纸 内 容	A5#平面变更4	业务号	
审 定		项目负责		专业负责		审 核		兴建单位	揭阳市和越实业有限公司	图 号	JS-DG-503a
		校 对		建筑设计				工程名称	保利大都汇(C-08-01-M地块三期)	日 期	2024.05

声明: 本图纸需经有关部门审批后方可实施!