


A6#屋面局部平面图(修改前) 1:100

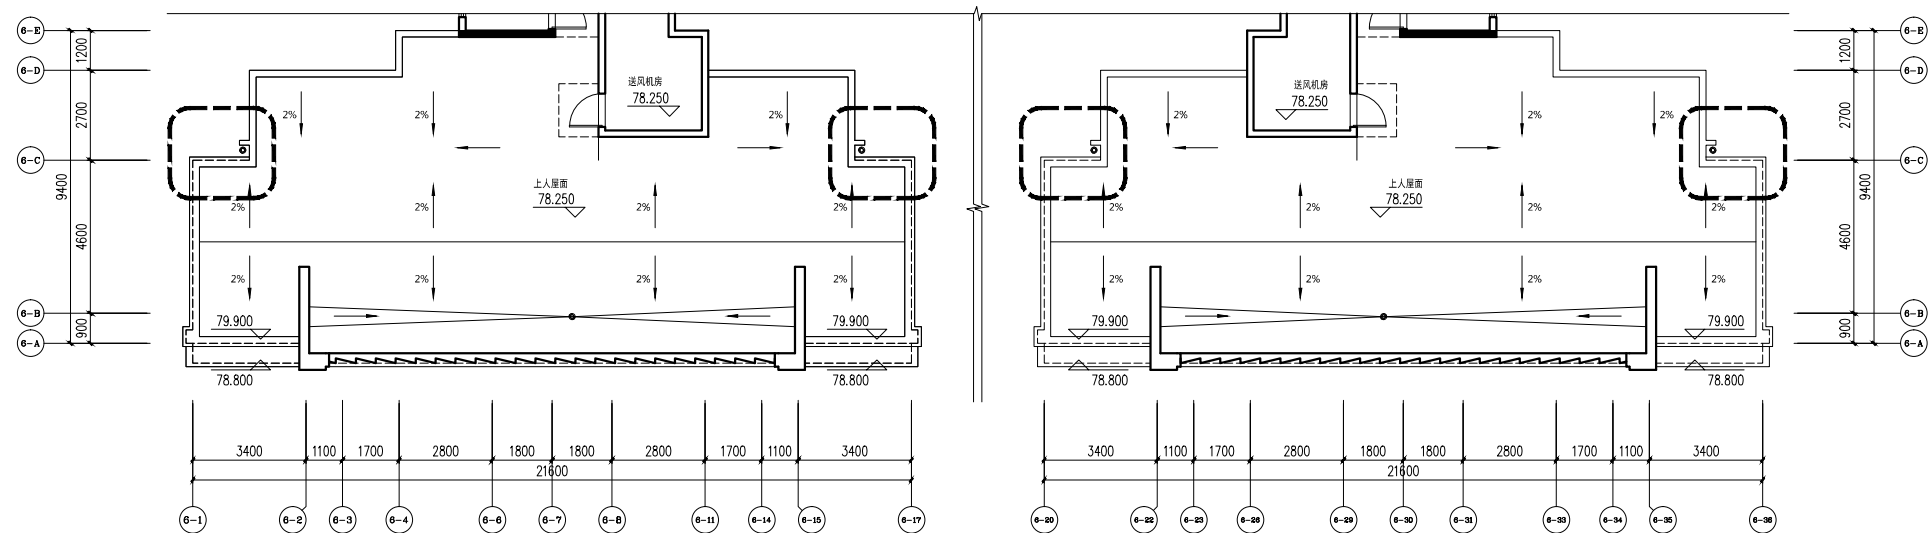

A6#屋面局部平面图(修改后) 1:100

修改范围



出图章:	注册章:								图 纸 内 容	A6#平面变更4	业务号		
		审 定		项目负责		专业负责		兴建单位	揭阳市和越实业有限公司		图 号		JS-DG-604
		审 核		校 对		建筑设计		工程名称	保利大都汇(C-08-01-A地块三期)		日 期		2024. 05

声明: 本图纸需经有关部门审批后方可实施!