




A5#屋顶层平面图(修改前) 1:100

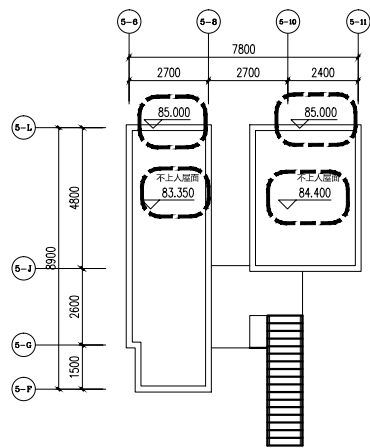

A5#梯间屋顶(修改前) 1:100

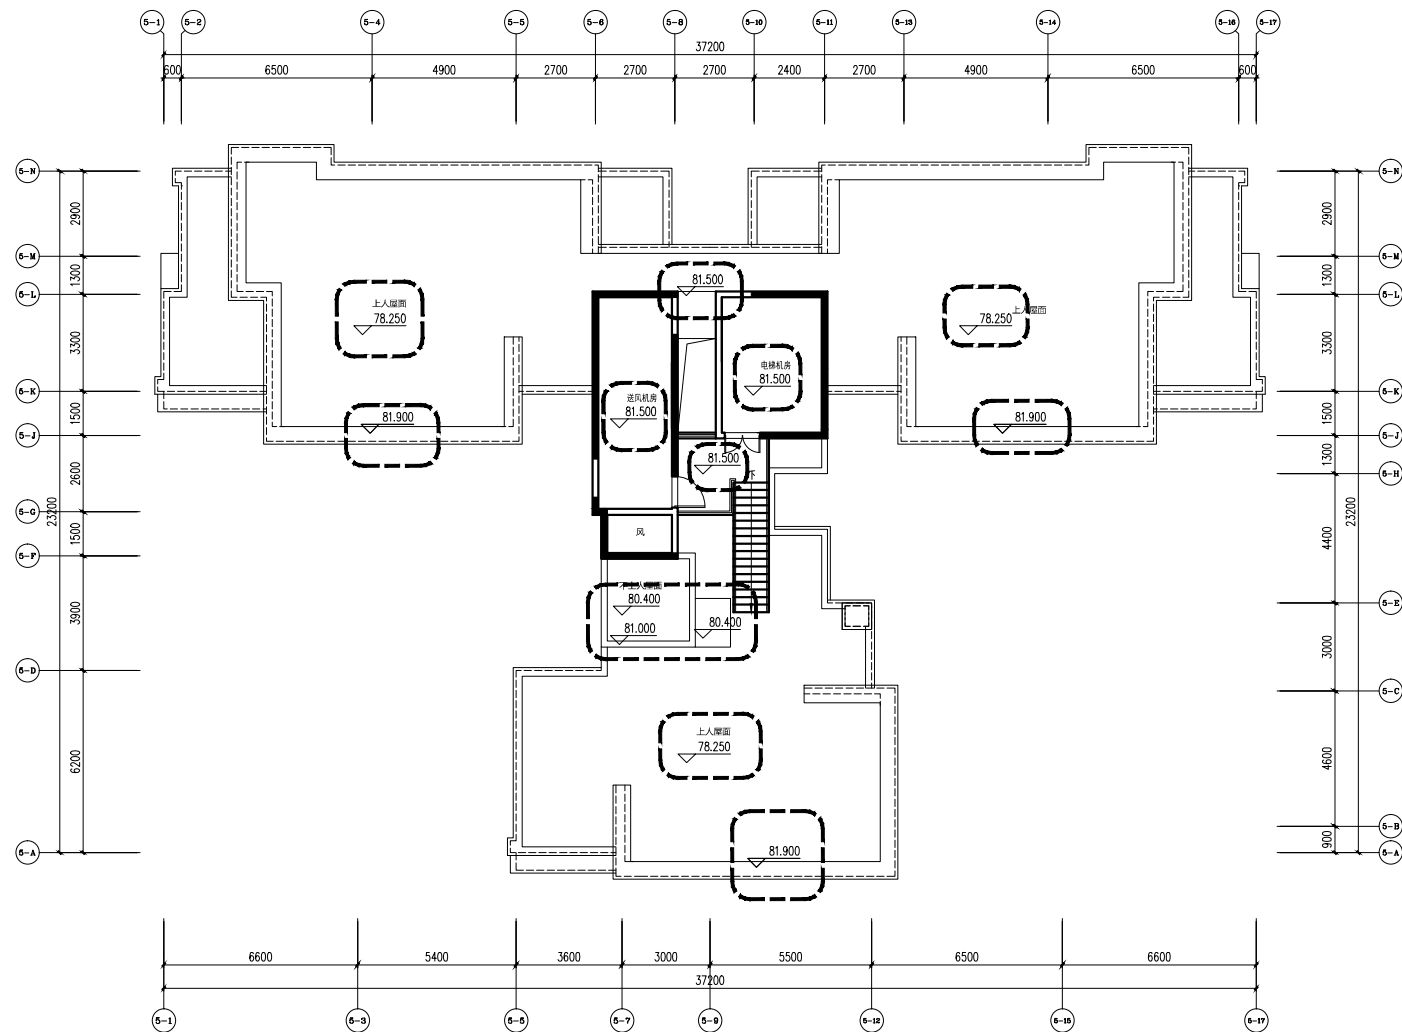

A5#屋顶层平面图(修改后) 1:100

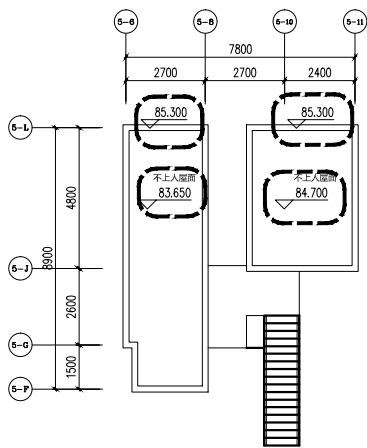

A5#梯间屋顶(修改后) 1:100

修改范围

出图章:	注册章:		图 纸 内 容	A5#平面变更3	业务号	
审 定	项目负责	专业负责	兴 建 单 位	揭阳市和越实业有限公司	图 号	JS-00-503
审 核	校 对	建筑设计	工程名称	保利大郡汇(C-08-01-03地块三期)	日 期	2024.06

声明: 本图纸需经有关部门审批后方可实施!