


A6#三至二十七层局部平面图(修改前) 1:100

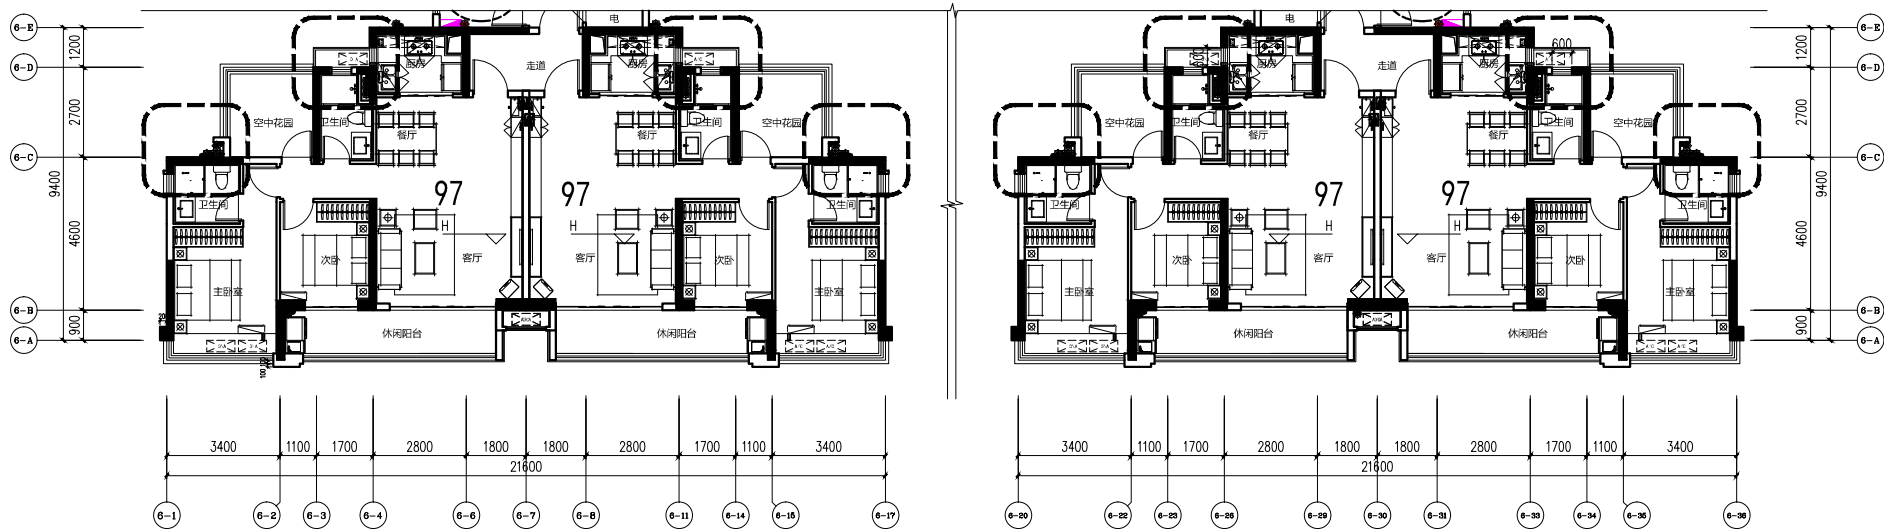

A6#三至二十七层局部平面图(修改后) 1:100

修改范围

出图章:		注册章:						图 纸 内 容	A6#平面变更3	业务号	
审 定		项目负责		专业负责		审 核		兴 建 单 位	揭阳市和越实业有限公司	图 号	JS-DG-603
		校 对		建筑设计				工程名称	保利大都汇(C-08-01-M地块三期)	日 期	2024.05

声明：本图纸需经有关部门审批后方可实施！