


工程名称		工程地址		设计阶段		设计日期		设计单位		项目负责人		审核人		批准人	
工程名称	工程地址	设计阶段	设计日期	设计单位	项目负责人	审核人	批准人	工程名称	工程地址	设计阶段	设计日期	设计单位	项目负责人	审核人	批准人
工程名称	工程地址	设计阶段	设计日期	设计单位	项目负责人	审核人	批准人	工程名称	工程地址	设计阶段	设计日期	设计单位	项目负责人	审核人	批准人

- 图例:
- 灰色仿石砖
  - 米黄色铝板
  - 米黄色真石漆
  - 深咖色砂岩质感涂料
  - 白色平涂
  - 灰色面砖

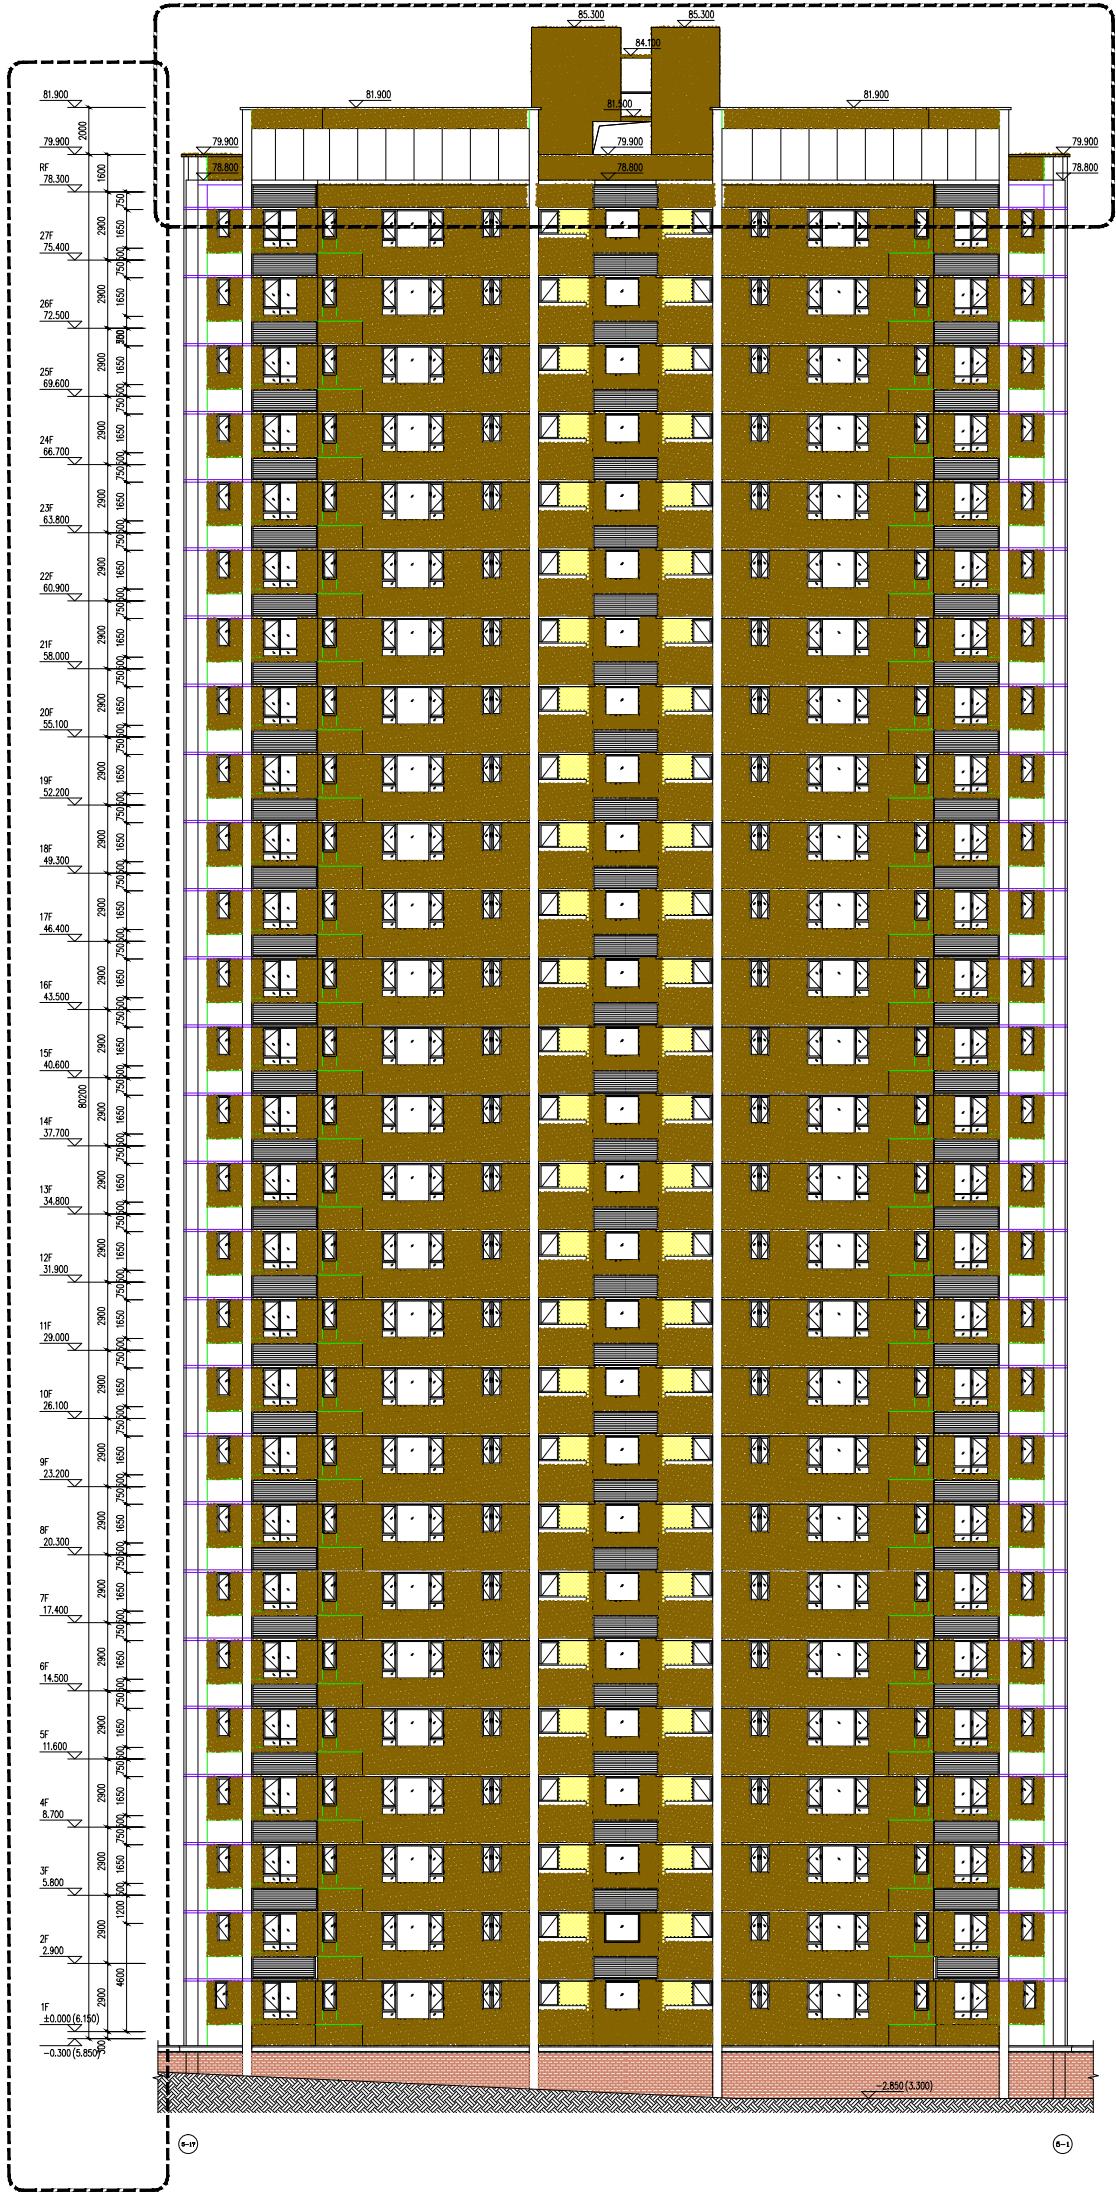

A5#①-①轴立面图(修改后) 1:100

修改范围

