


A6#首层局部平面图(修改前) 1:100

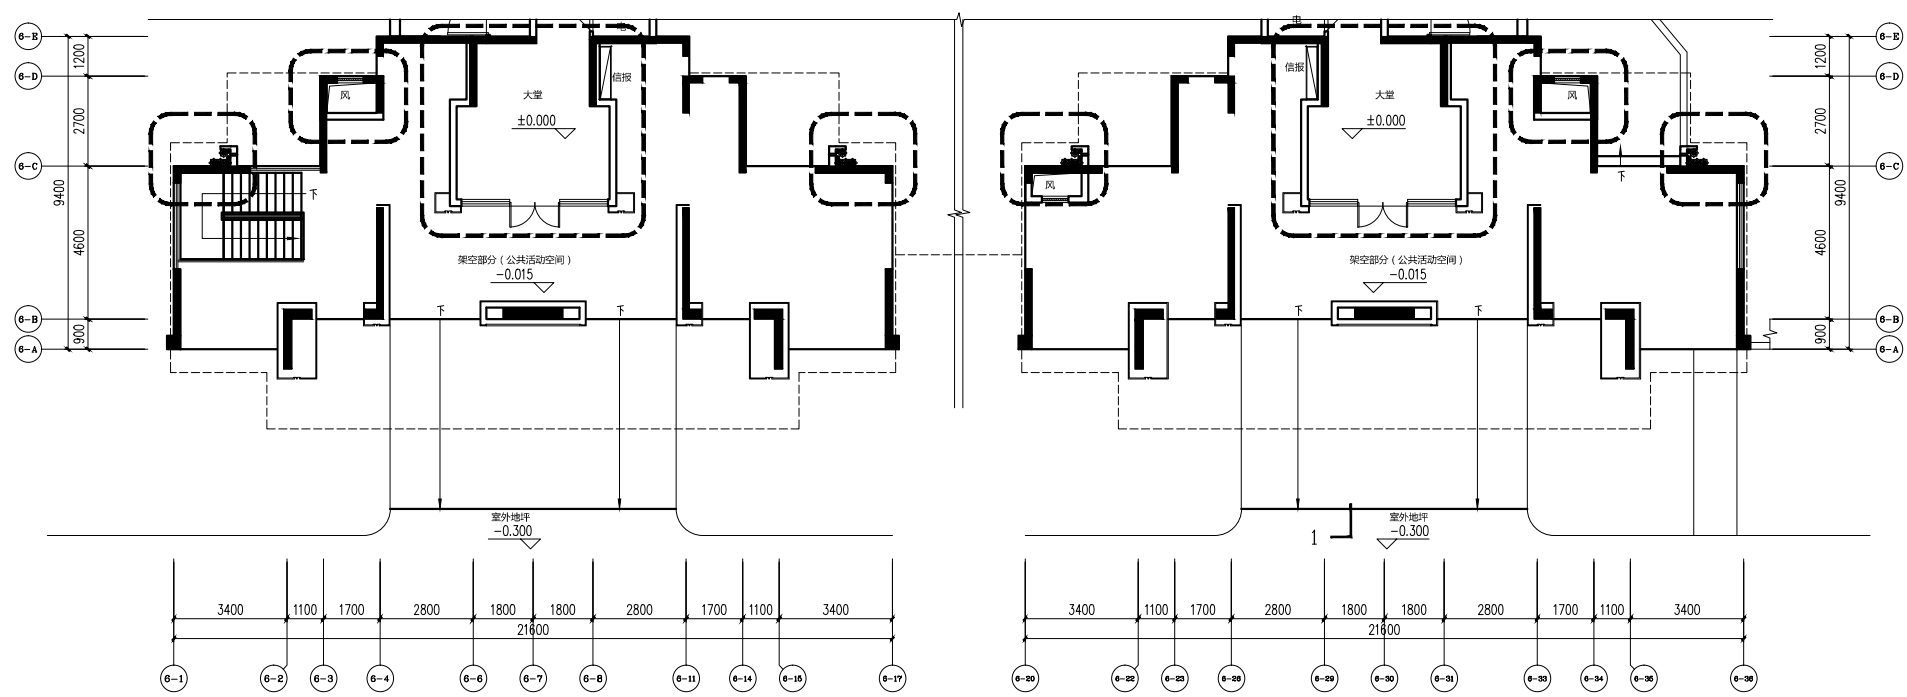

A6#首层局部平面图(修改后) 1:100

修改范围

出图章:		注册章:							图 纸 内 容	A6#平面变更1	业务号	
审 定		项目负责		专业负责			兴 建 单 位	揭阳市和越实业有限公司	图 号	JS-DG-601		
审 核		校 对		建筑设计			工 程 名 称	保利大都汇(C-08-01-A地块三期)	日 期	2024.05		

声明: 本图纸需经有关部门审批后方可实施!