


A5#屋面平面图(修改前) 1:100



A5#屋面平面图(修改后) 1:100

修改范围

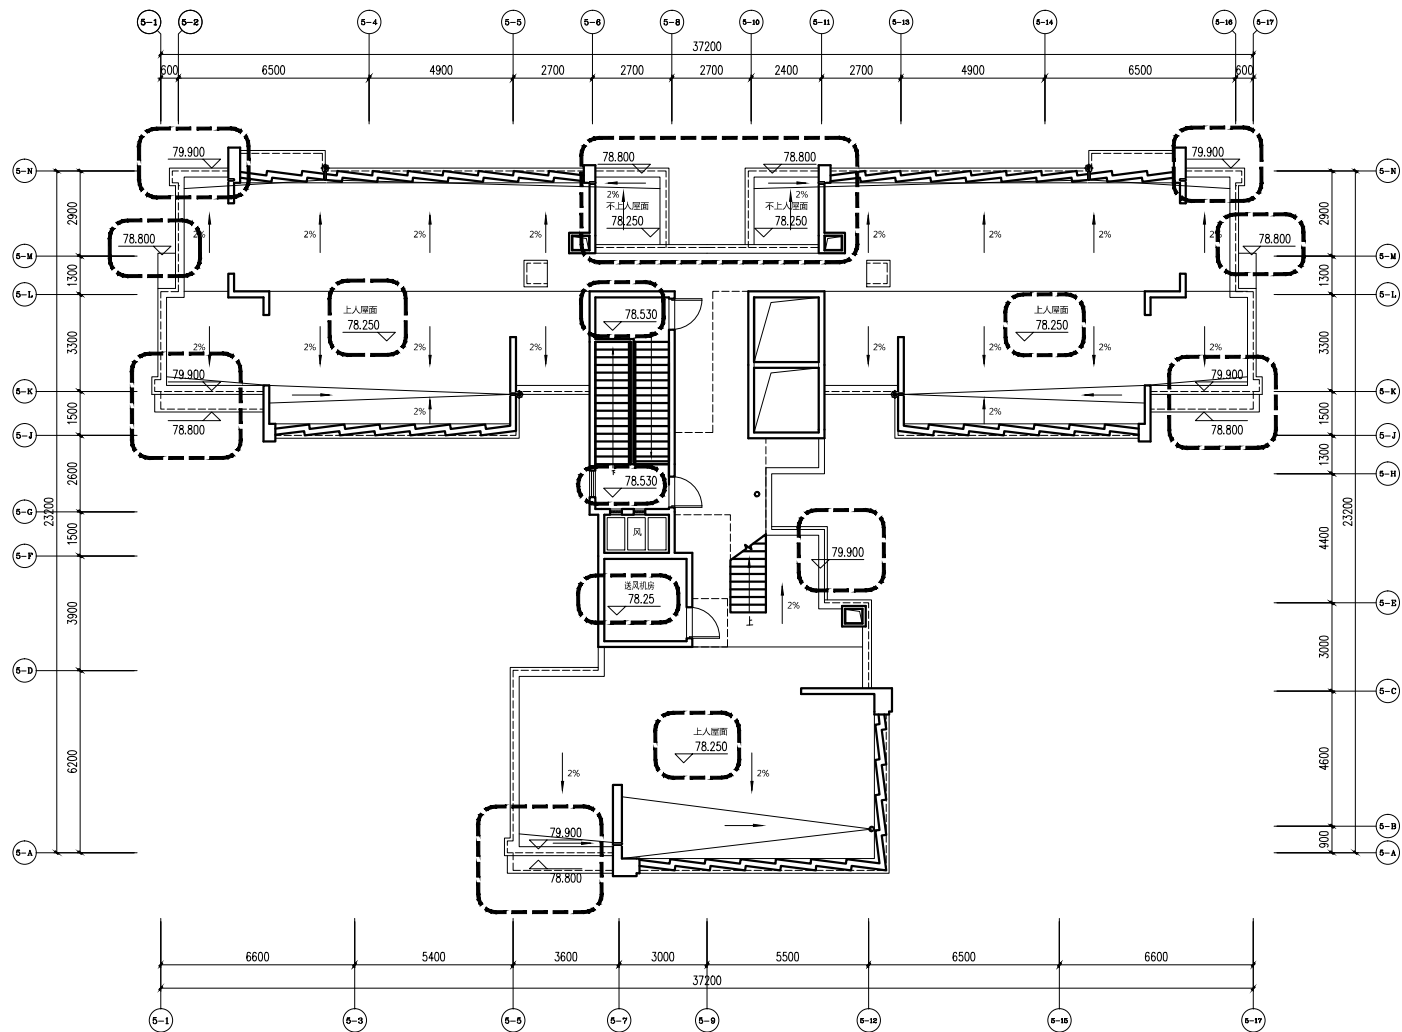

出图章:	注册章:								图 纸 内 容	A5#平面变更2	业务号				
			审 定			项目负责			专业负责			兴建单位	揭阳市和越实业有限公司	图 号	JS-HQ-502
			审 核			校 对			建筑设计			工程名称	保利大郡汇(C-08-01-1)地块(三期)	日 期	2024.06

声明: 本图纸需经有关部门审批后方可实施!