




A6#首层局部平面图(修改前) 1:100

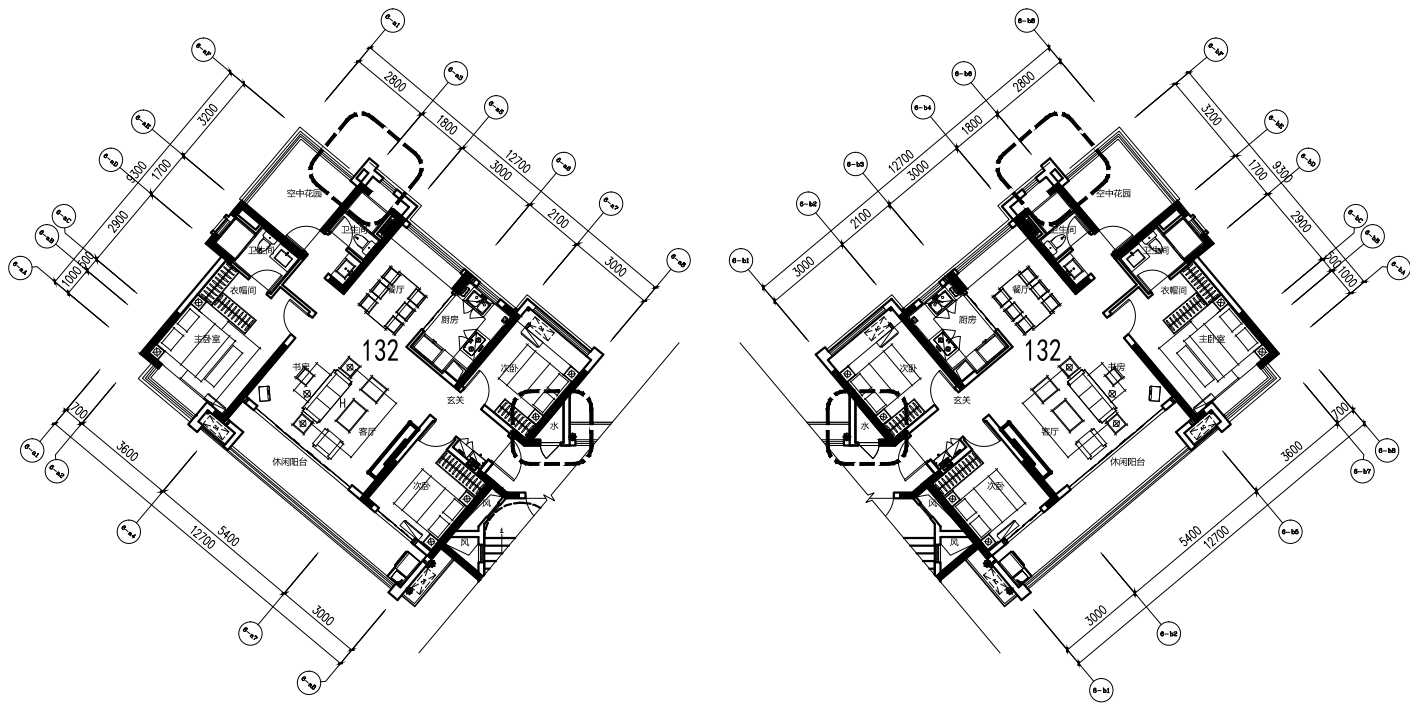

A6#二至二十七层局部平面图(修改前) 1:100

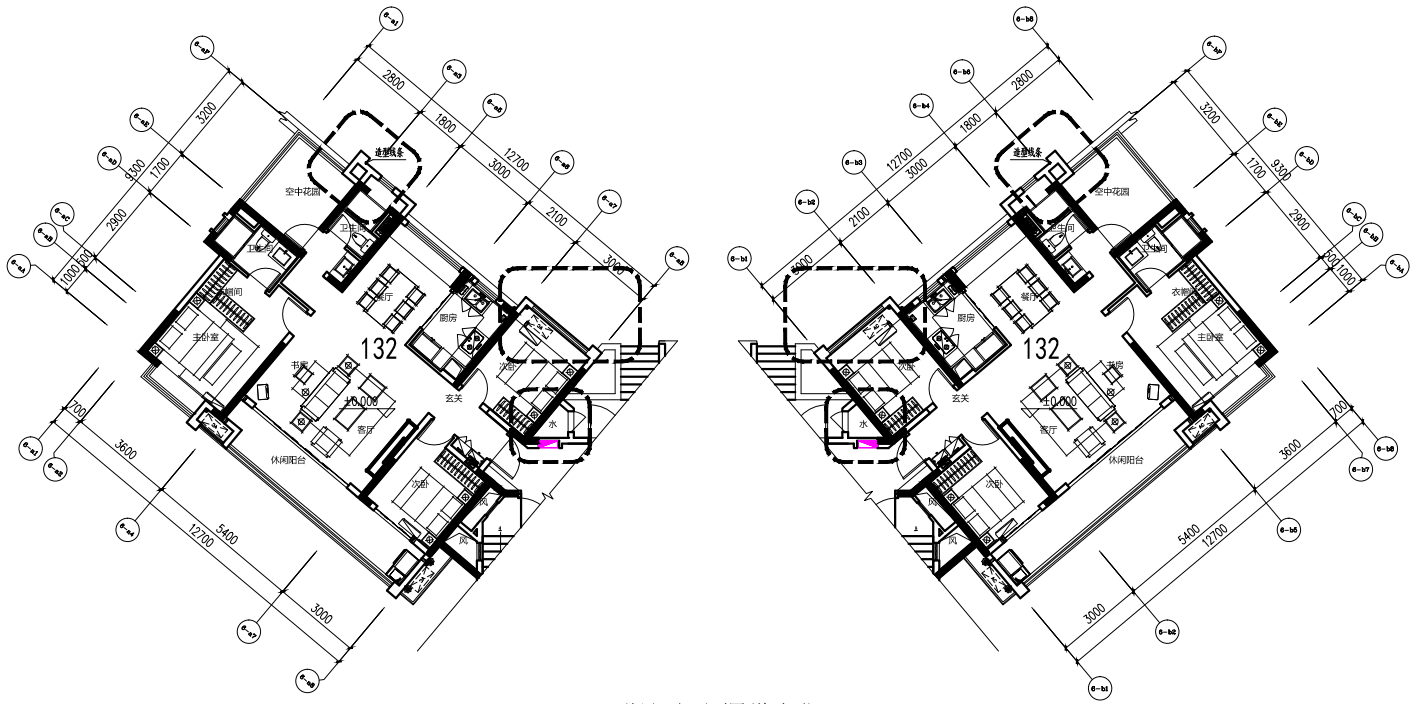

A6#首层局部平面图(修改后) 1:100

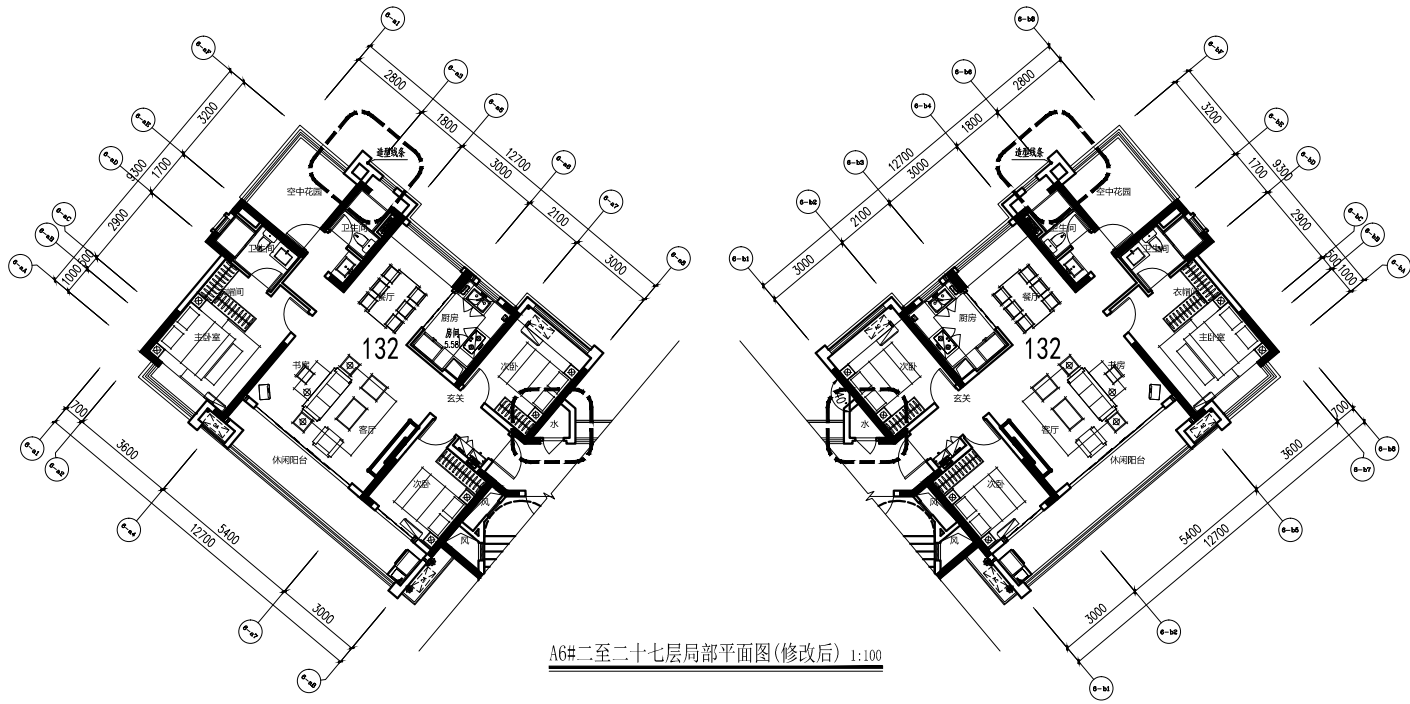

A6#二至二十七层局部平面图(修改后) 1:100

修改范围



出图章:		注册章:								图 纸 内 容	A6#平面变更5	业务号	
审 定		项目负责		专业负责		兴 建 单 位	揭阳市和越实业有限公司	图 号	JS-90-008				
审 核		投 标		建筑设计		工程名称	保利大都会(C-08-01-01地块三期)	日 期	2024.06				

声明: 本图纸需经有关部门审批后方可实施!