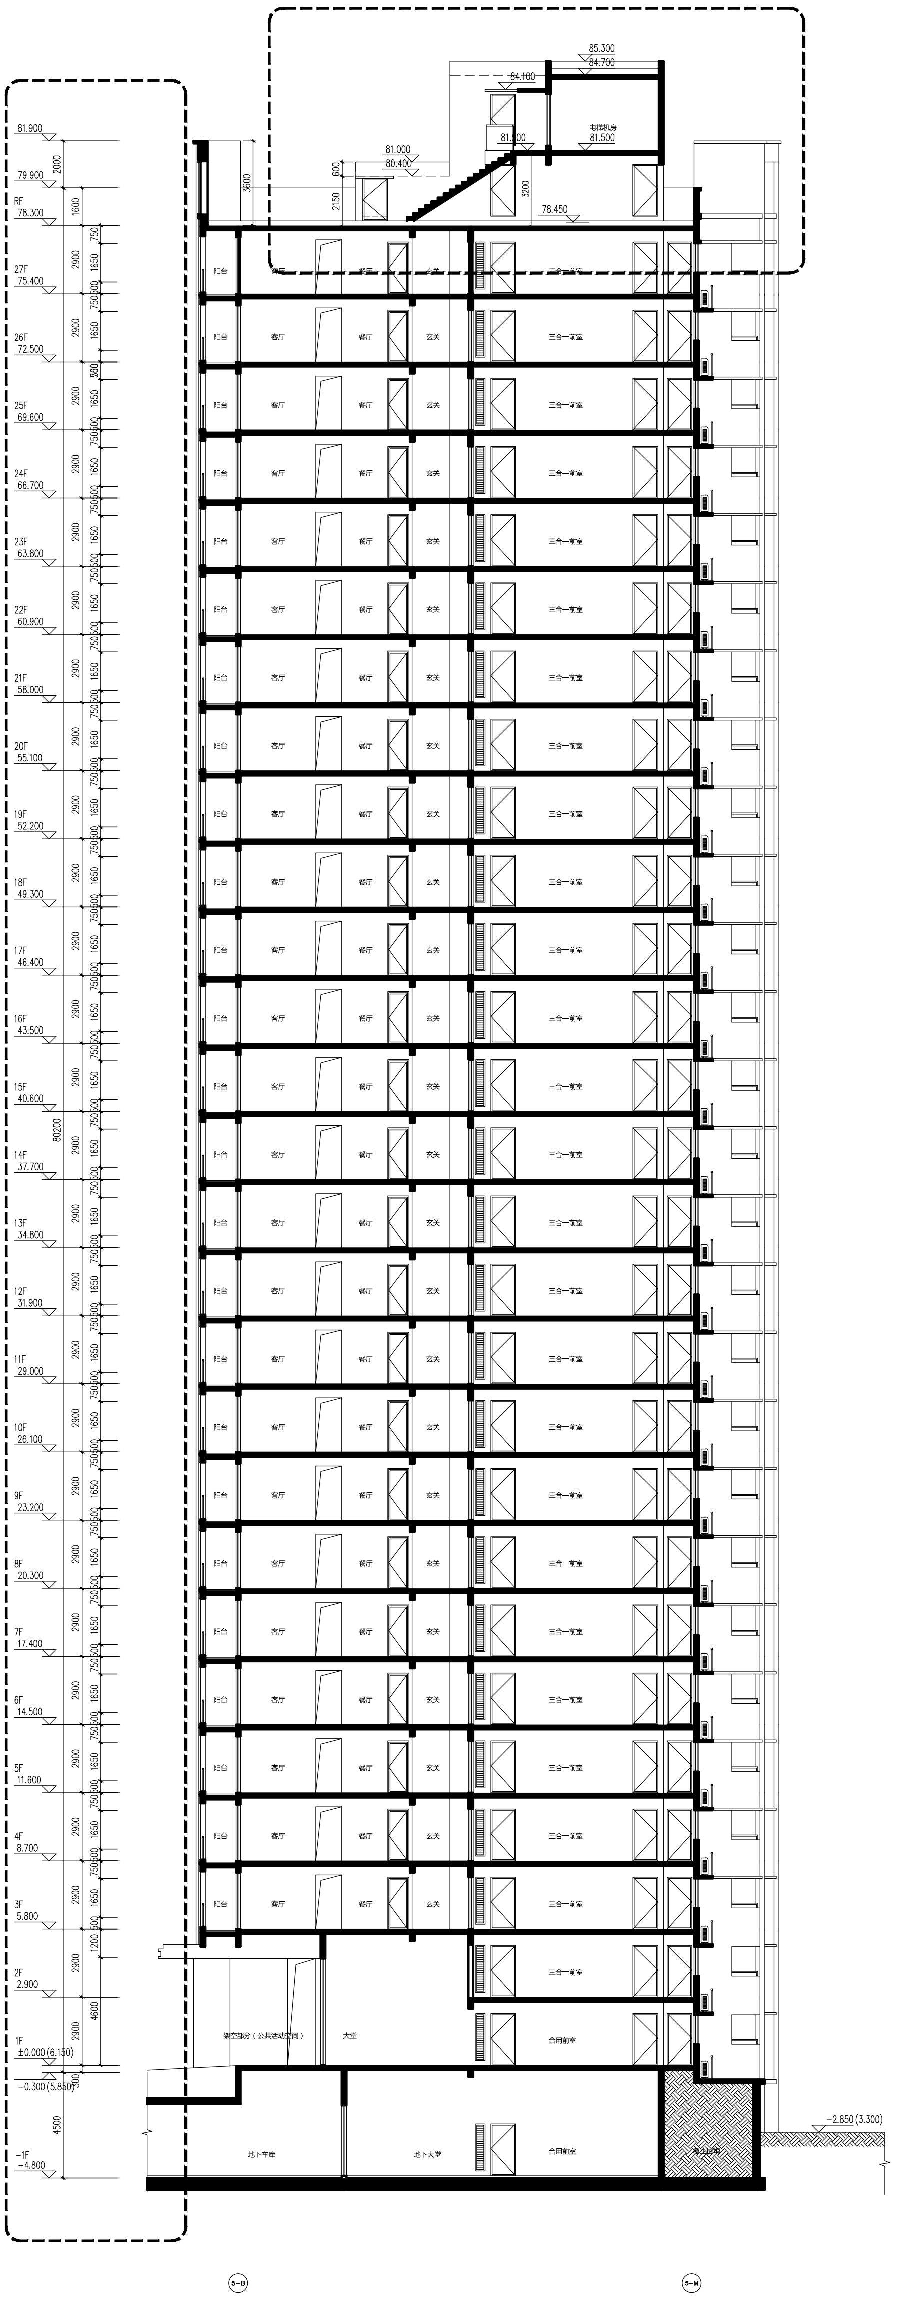
85.300
84.700
84.100
电梯机房
81.500
81.000
80.400
78.450
3600
600
2150
3200
81.900
79.900
RF
78.300
27F
75.400
26F
72.500
25F
69.600
24F
66.700
23F
63.800
22F
60.900
21F
58.000
20F
55.100
19F
52.200
18F
49.300
17F
46.400
16F
43.500
15F
40.600
14F
37.700
13F
34.800
12F
31.900
11F
29.000
10F
26.100
9F
23.200
8F
20.300
7F
17.400
6F
14.500
5F
11.600
4F
8.700
3F
5.800
2F
2.900
1F
±0.000(6.150)
-0.300(5.850)
-1F
-4.800
2000
1600
2900
1650
750
500
1200
4600
300
4500
阳台
客厅
餐厅
玄关
三合一前室
架空部分（公共活动空间）
大堂
合用前室
地下车库
地下大堂
覆土回填
-2.850(3.300)
5-B
5-M

A5#1-1剖面图(修改后) 1:100

修改范围

出图章:

注册章:

审定		项目负责		专业负责	
审核		校对		建筑设计	

图纸内容	A5#立面变更8	业务号	
兴建单位	揭阳市和越实业有限公司	图号	JS-BG-511
工程名称	保利大都汇(C-08-01-A地块二期)	日期	2024.06

声明：本图纸需经有关部门审批后方可实施！