

备注:

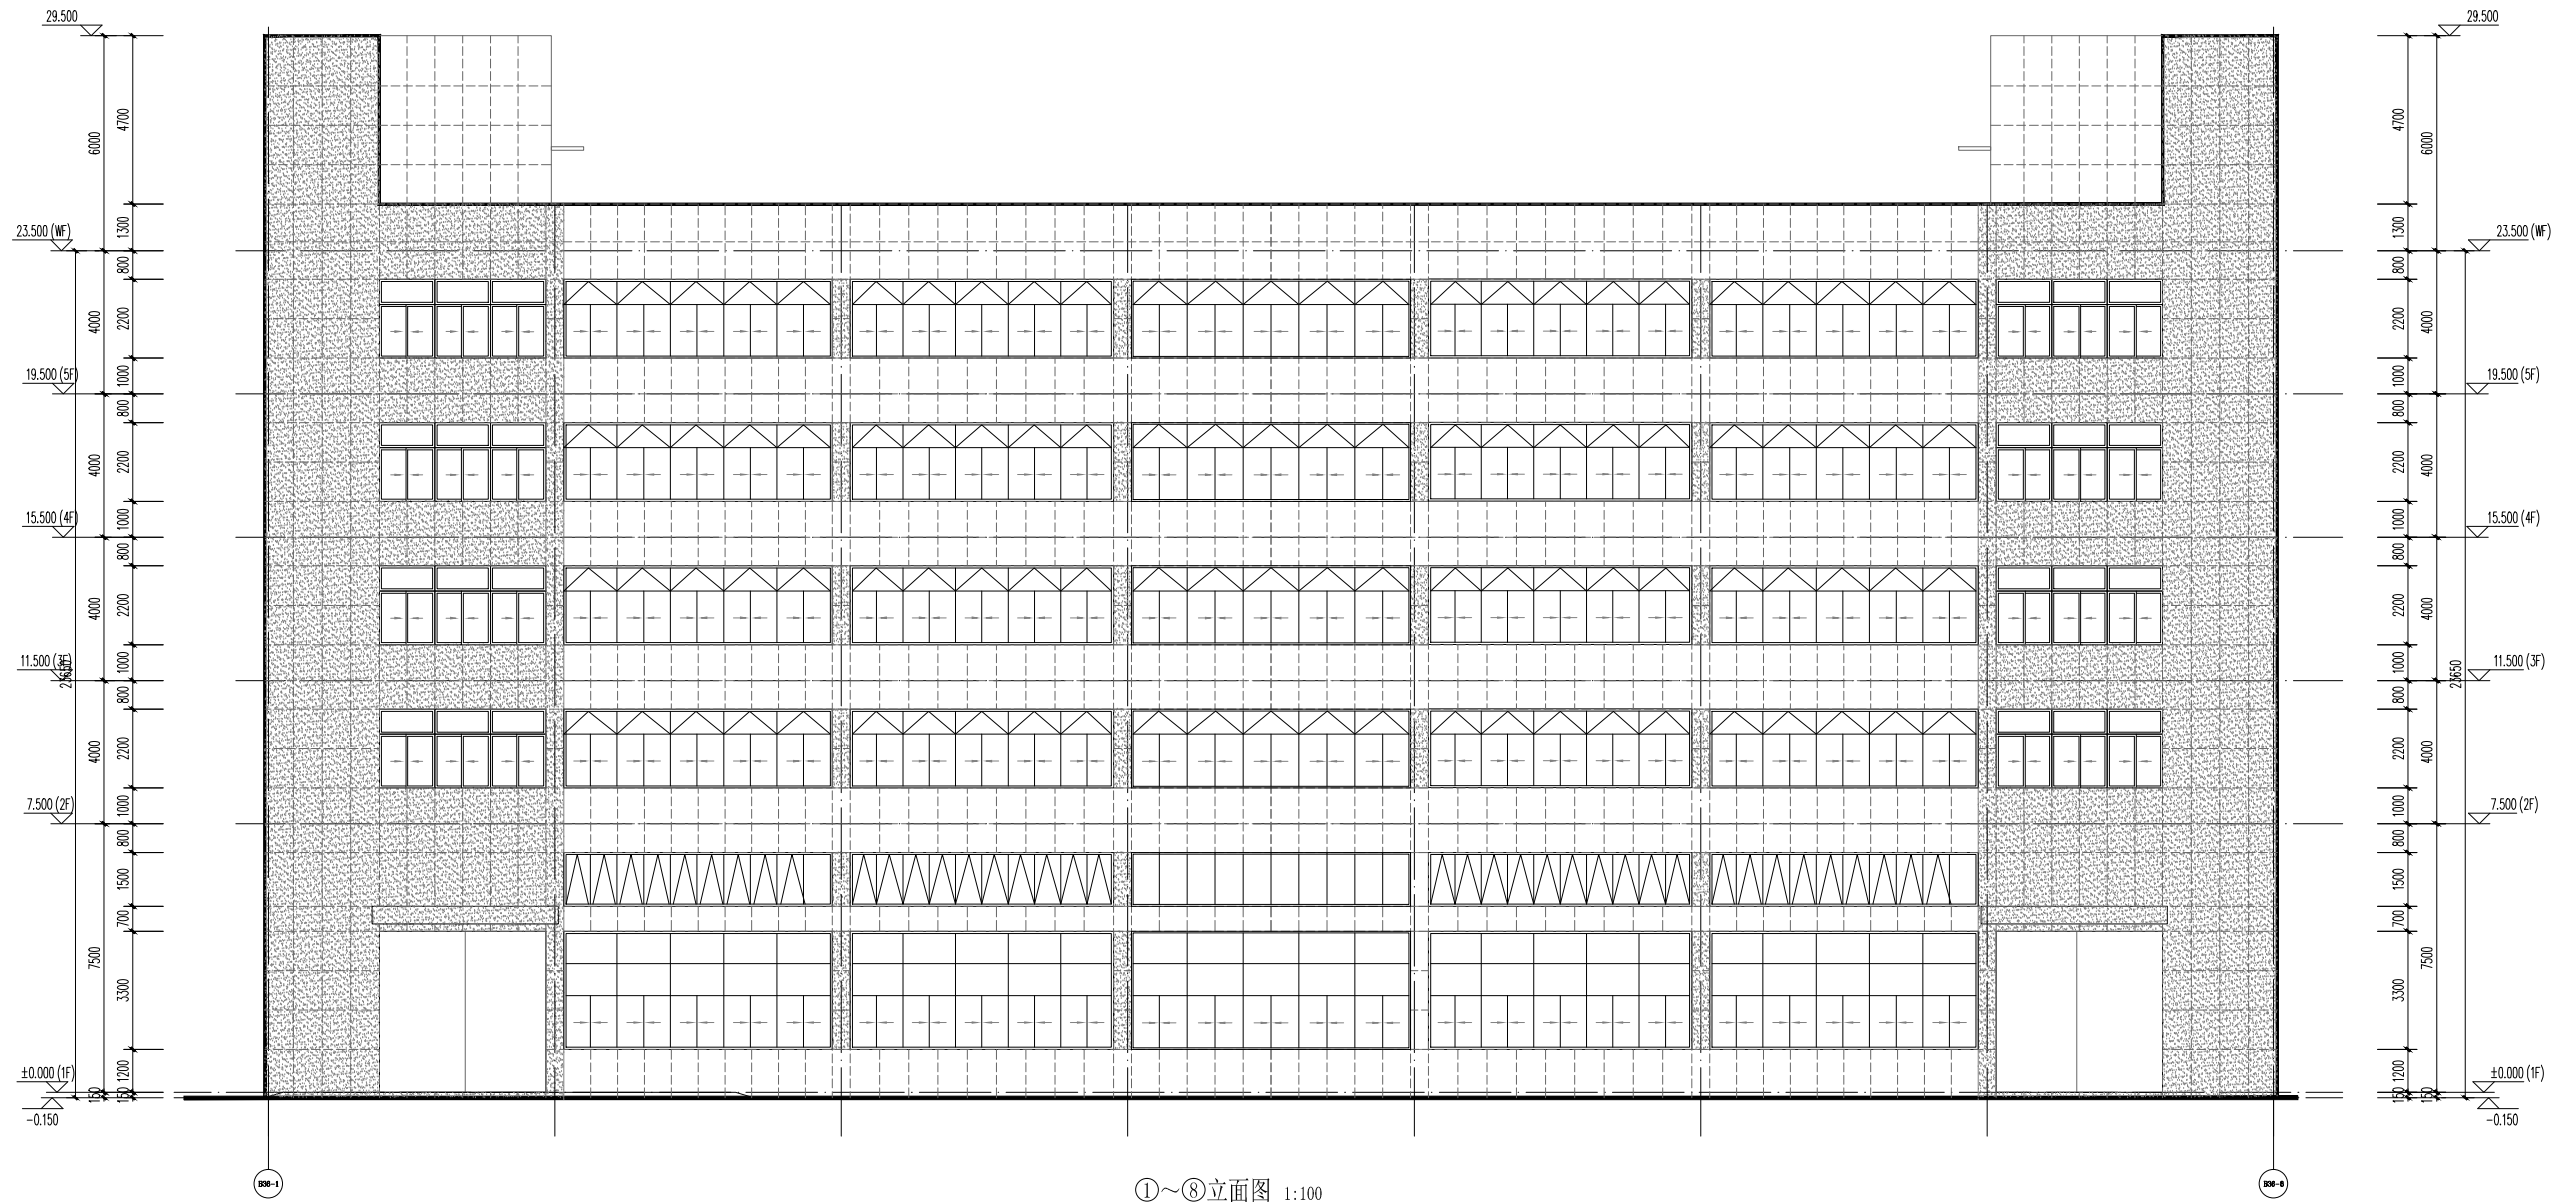


建设单位	揭阳众创城开发有限公司
工程名称	揭阳(榕城)万洋众创城
子项名称	B36#



项目负责人	冯小伟	
专业负责人	冯小伟	
审 核	冯小伟	
审 定	谢尚都	
设 计	张州	
制 图	张州	
校 对	朱明少	

出图日期		2025. 02	
专业	建 筑		
	结 构		
	电 气		
	给排水		
	暖 通		

①~⑧立面图	
工 程 号	W22-027
图 号	建方-08 (改)
图纸分类	建筑
修改版本	V1.0



图例:

	浅灰色外墙涂料
	深灰色外墙涂料
立面分隔缝为8mm黑色分隔缝	