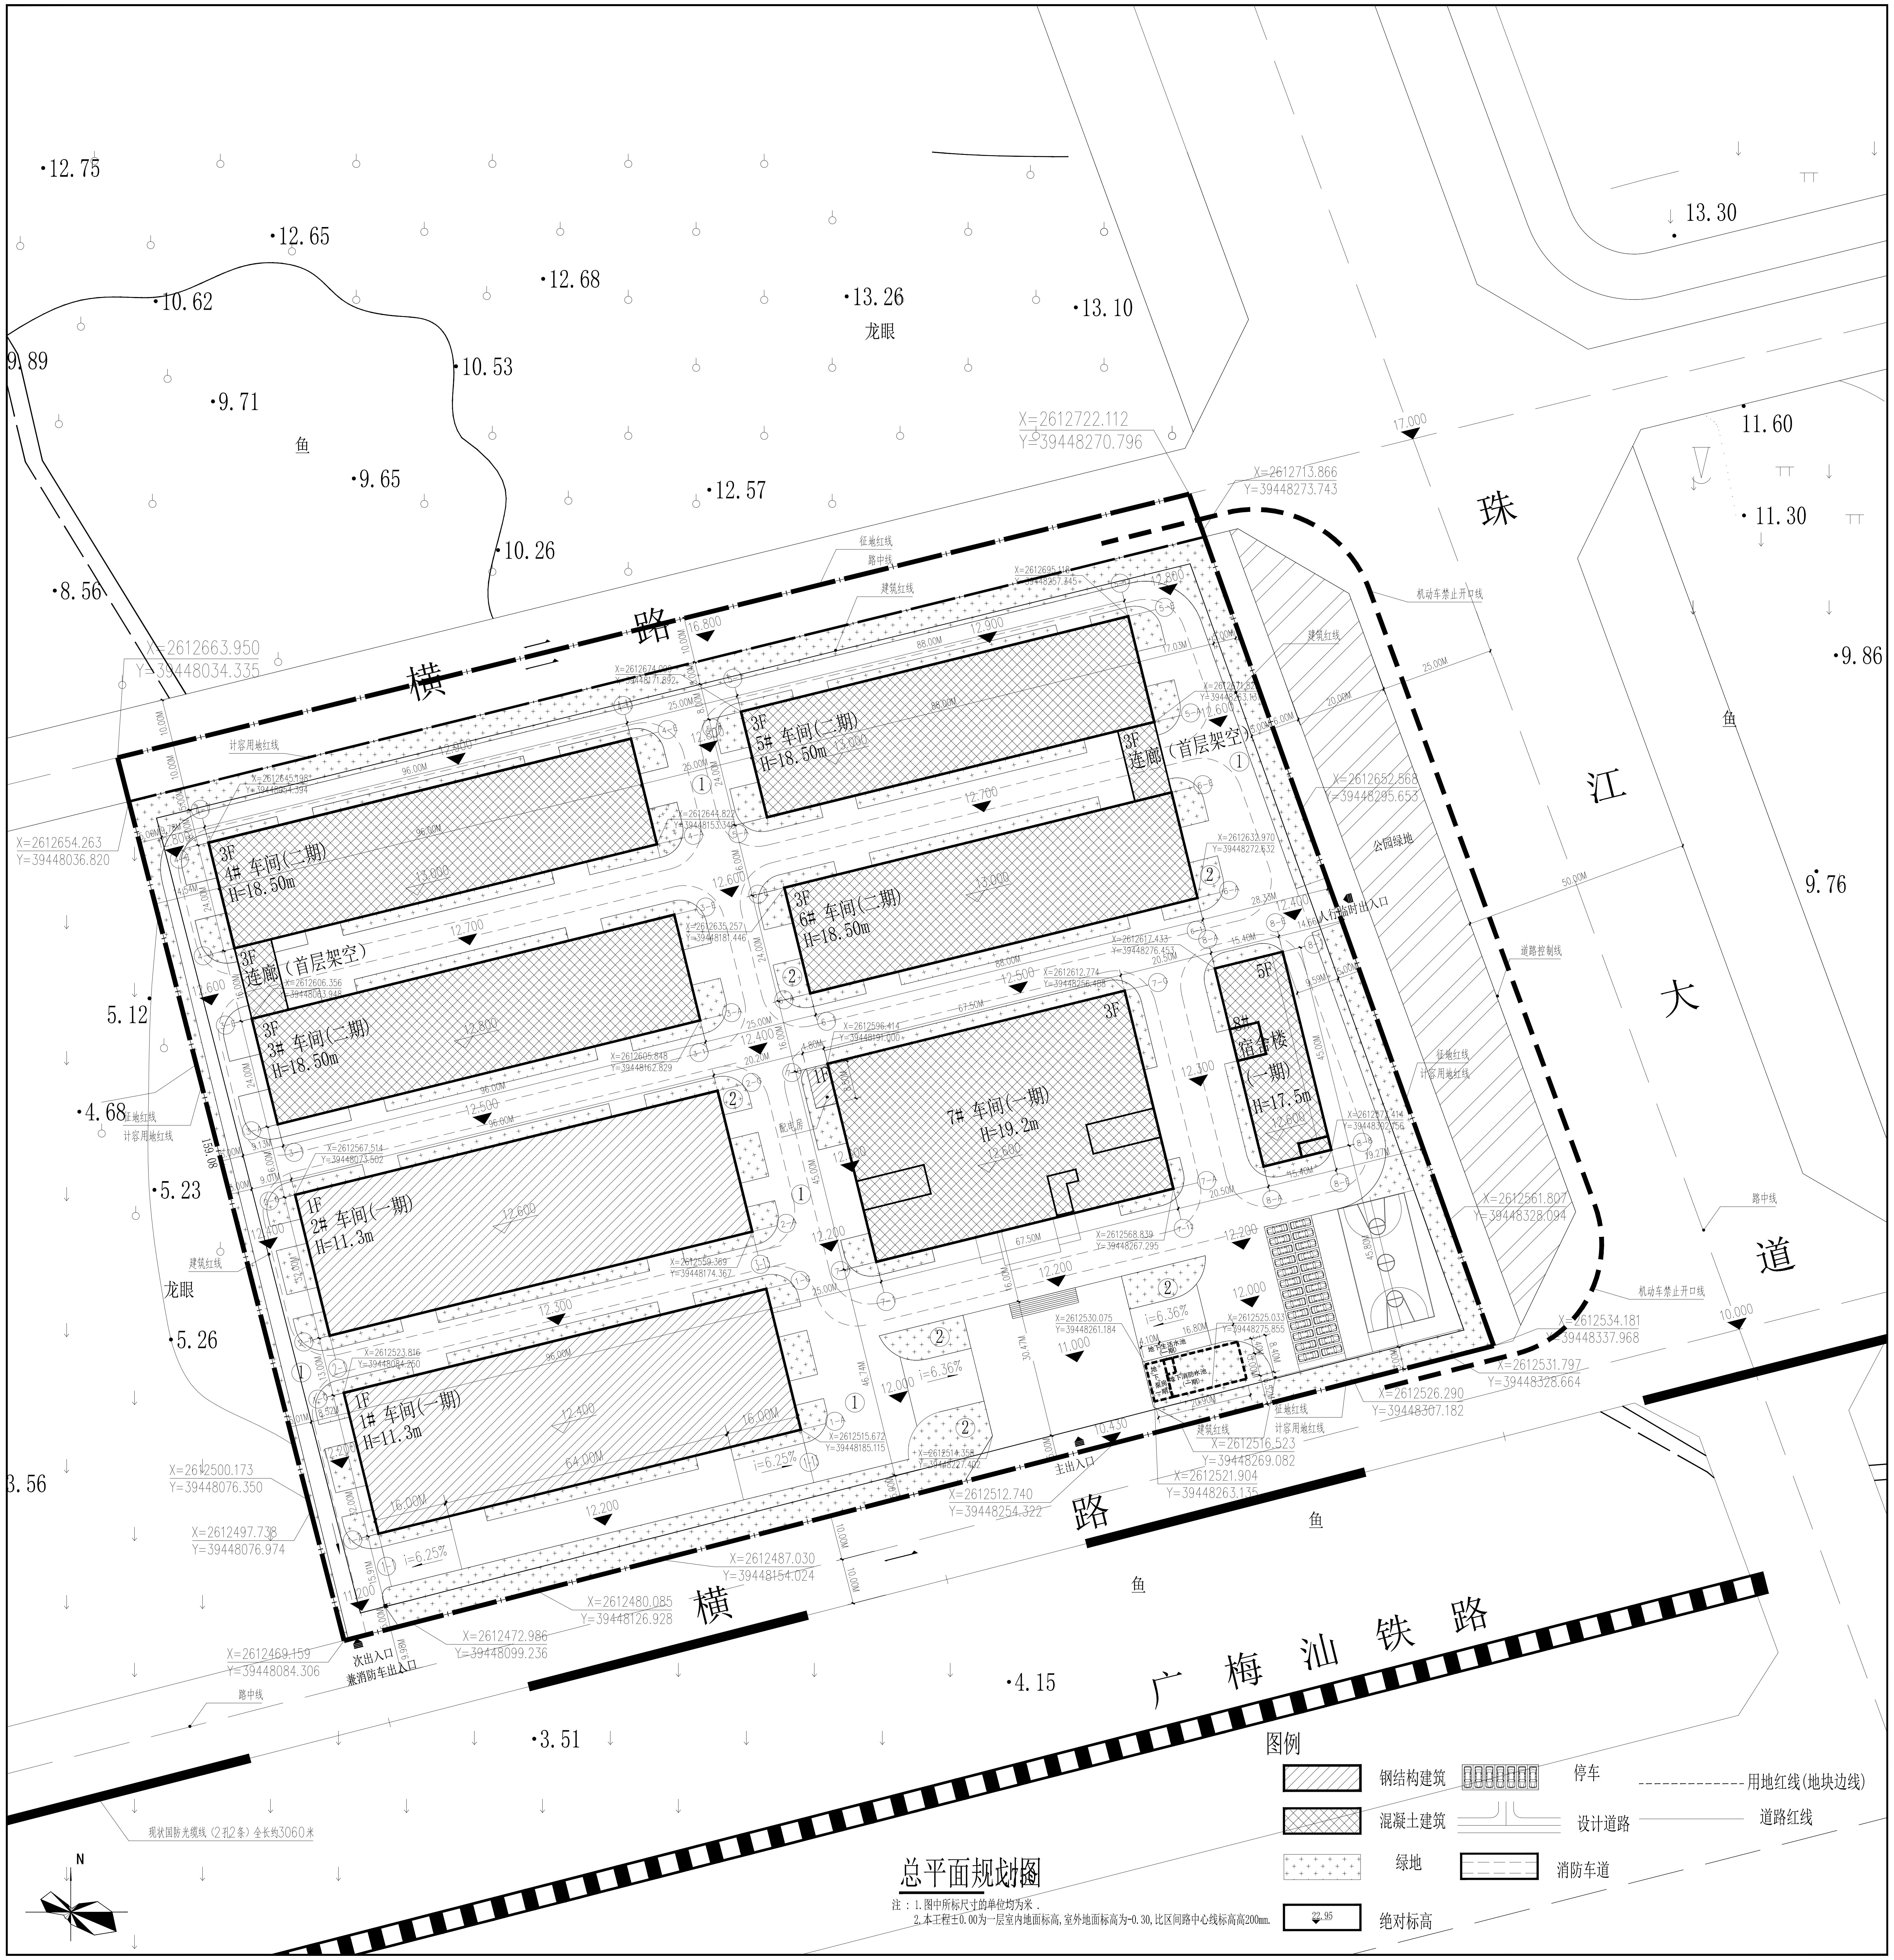
横二路
珠江大道
横一路
广梅汕铁路
3F
4# 车间(二期)
H=18.50m
3F
3# 车间(二期)
H=18.50m
3F
连廊(首层架空)
3F
5# 车间(二期)
H=18.50m
3F
连廊(首层架空)
3F
6# 车间(二期)
H=18.50m
1F
2# 车间(一期)
H=11.3m
1F
1# 车间(一期)
H=11.3m
3F
7# 车间(一期)
H=19.2m
1F
5F
8# 宿舍楼(一期)
H=17.5m
主出入口
次出入口
兼消防车出入口
人行出入口
公园绿地
龙眼
鱼
X=2612722.112
Y=39448270.796
X=2612713.866
Y=39448273.743
X=2612663.950
Y=39448034.335
X=2612654.263
Y=39448036.820
X=2612652.568
Y=39448295.653
X=2612561.807
Y=39448328.094
X=2612534.181
Y=39448337.968
X=2612531.797
Y=39448328.664
X=2612526.290
Y=39448307.182
X=2612516.523
Y=39448269.082
X=2612521.904
Y=39448263.135
X=2612512.740
Y=39448254.322
X=2612500.173
Y=39448076.350
X=2612497.738
Y=39448076.974
X=2612487.030
Y=39448154.024
X=2612480.085
Y=39448126.928
X=2612472.986
Y=39448099.236
X=2612469.159
Y=39448084.306
12.75
12.65
10.62
12.68
13.26
13.10
9.89
10.53
9.71
9.65
12.57
10.26
8.56
13.30
11.60
11.30
9.86
9.76
5.12
4.68
5.23
5.26
3.56
4.15
3.51
征地红线
路中线
建筑红线
计容用地红线
机动车禁止开口线
道路控制线
现状国防光缆线(2孔2条)全长约3060米
i=6.25%
i=6.36%
N
图例
钢结构建筑
停车
用地红线(地块边线)
混凝土建筑
设计道路
道路红线
绿地
消防车道
22.95
绝对标高

总平面规划图

注：1.图中所标尺寸的单位均为米.

2.本工程±0.00为一层室内地面标高,室外地面标高为-0.30,比区间路中心线标高高200mm.