
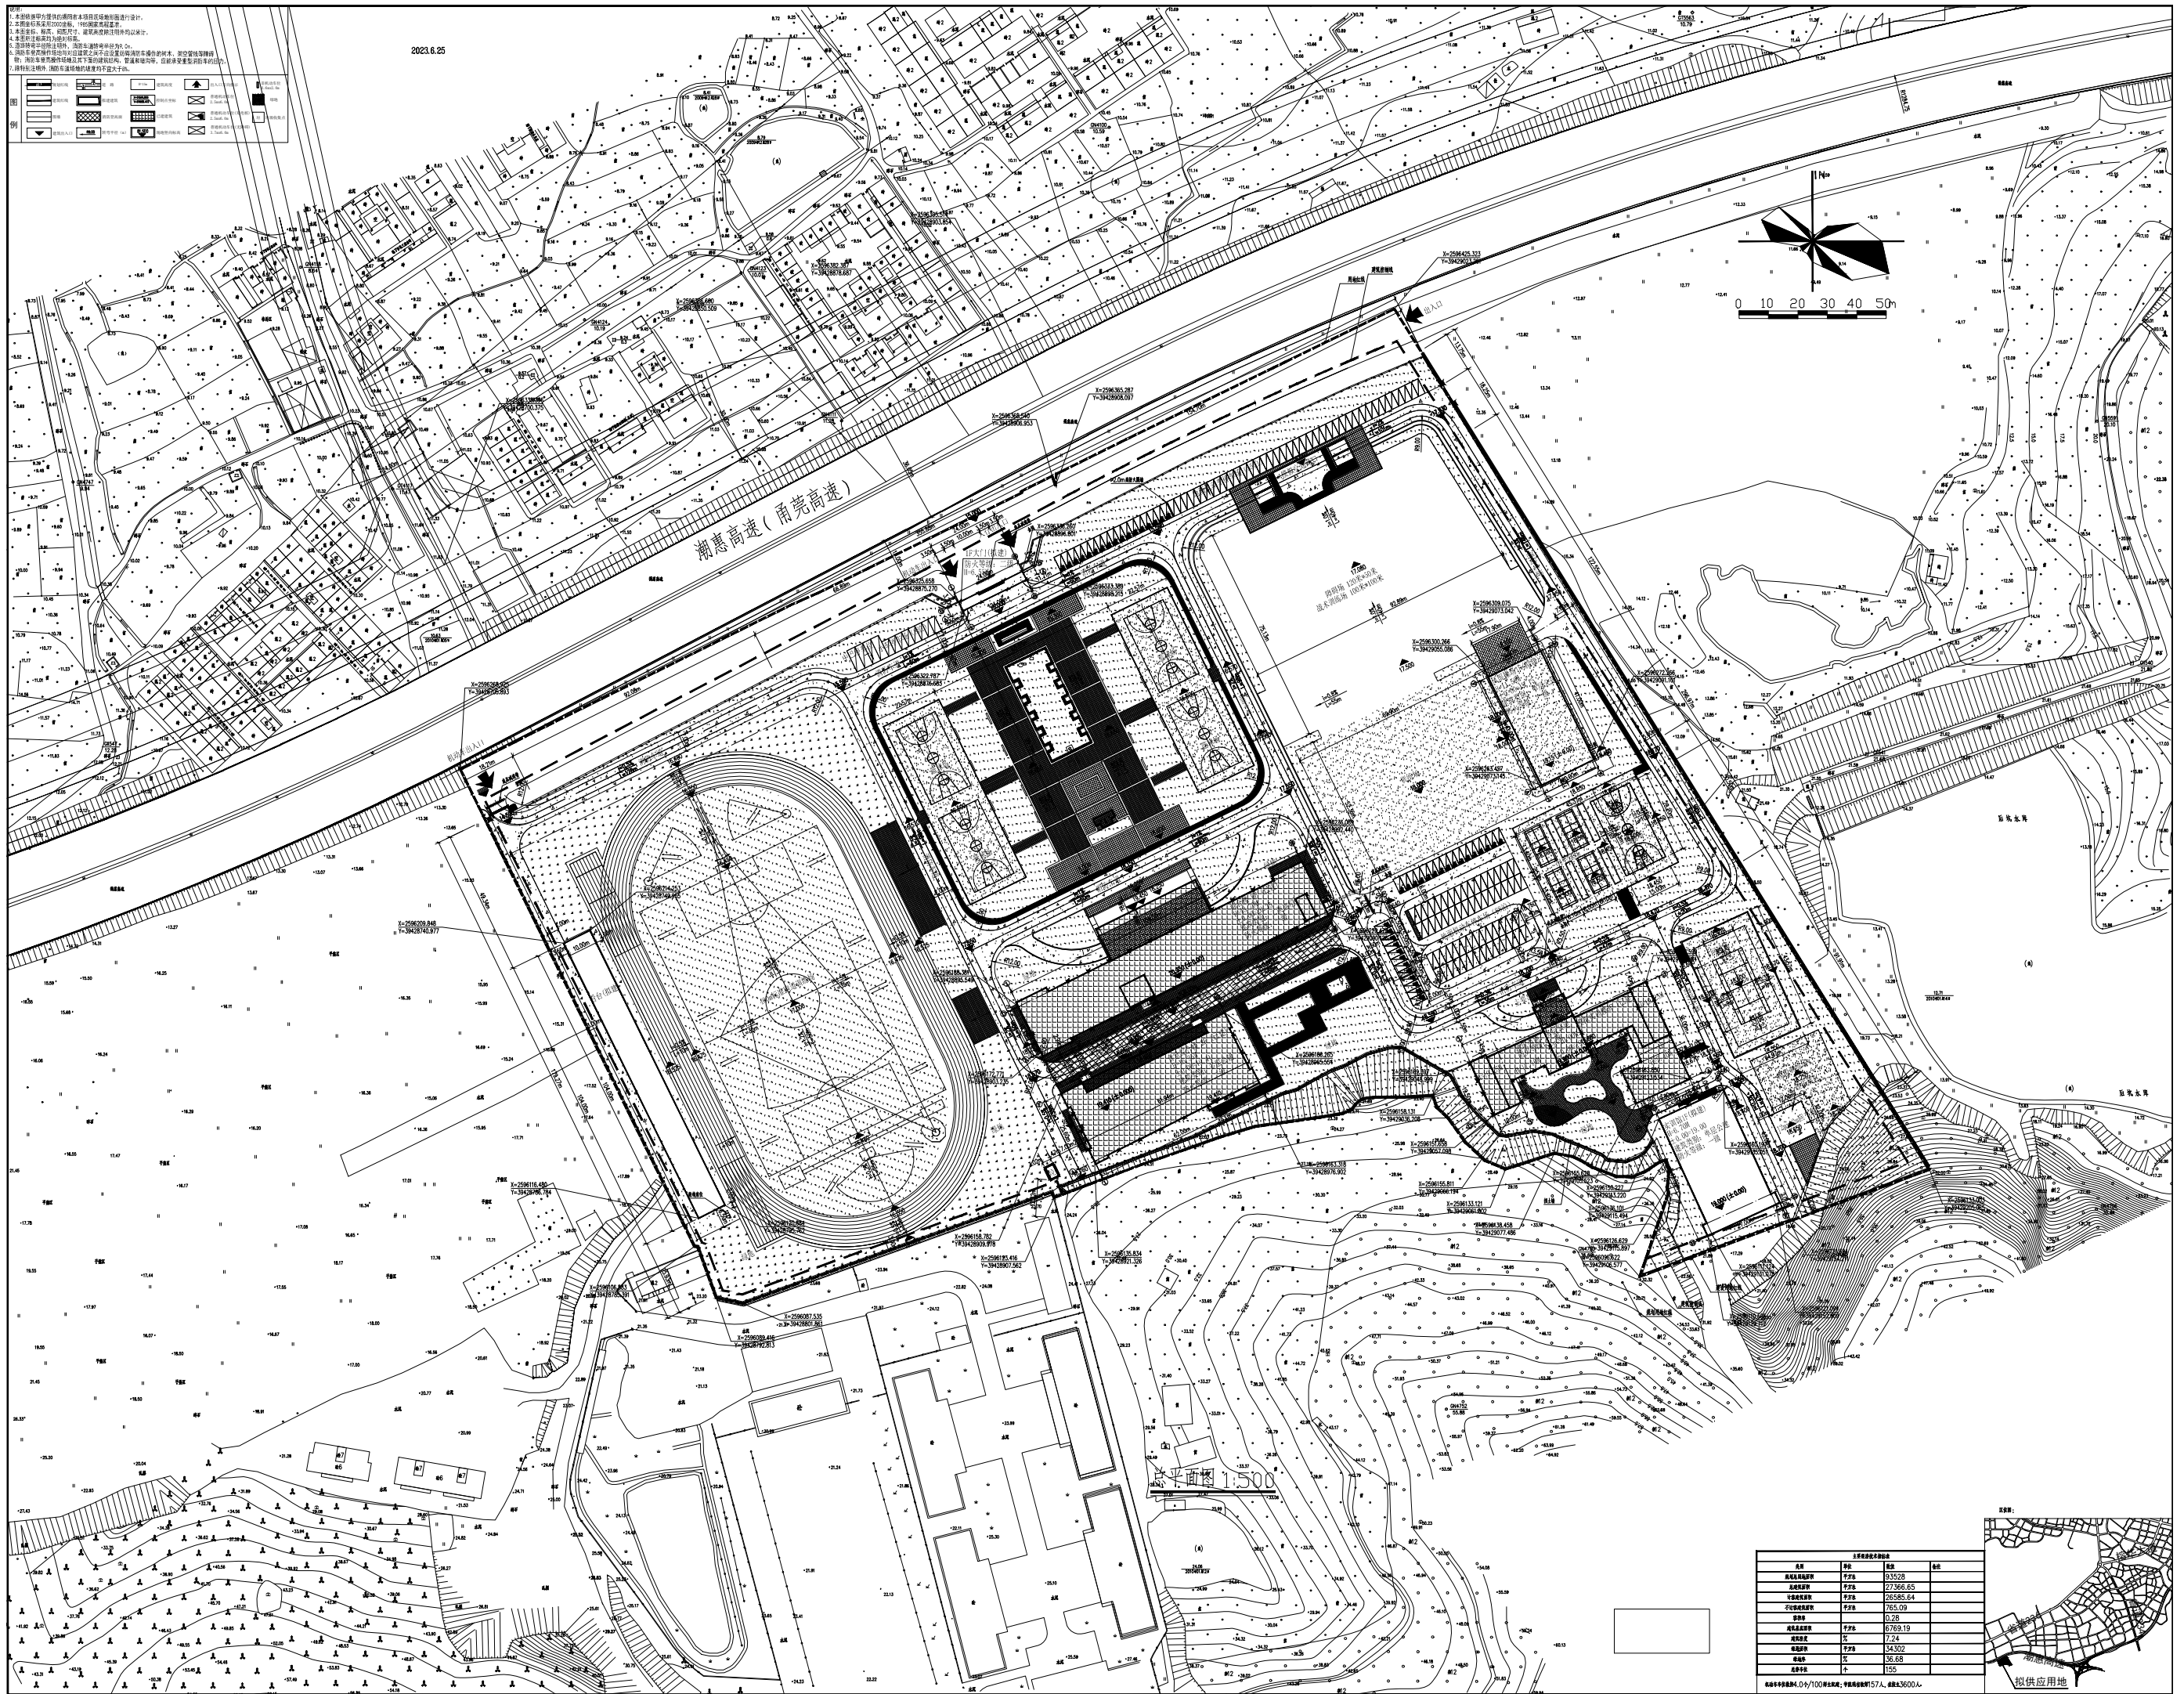


1. 本图依据甲方提供的地形图及现状图进行设计。
2023.6.25

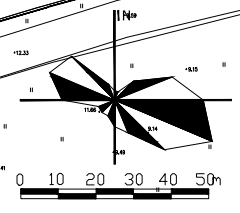

潮惠高速(莞莞高速)


名称	单位	数量	备注



