



建筑工程技术经济指标表		
指标名称	单位	备注

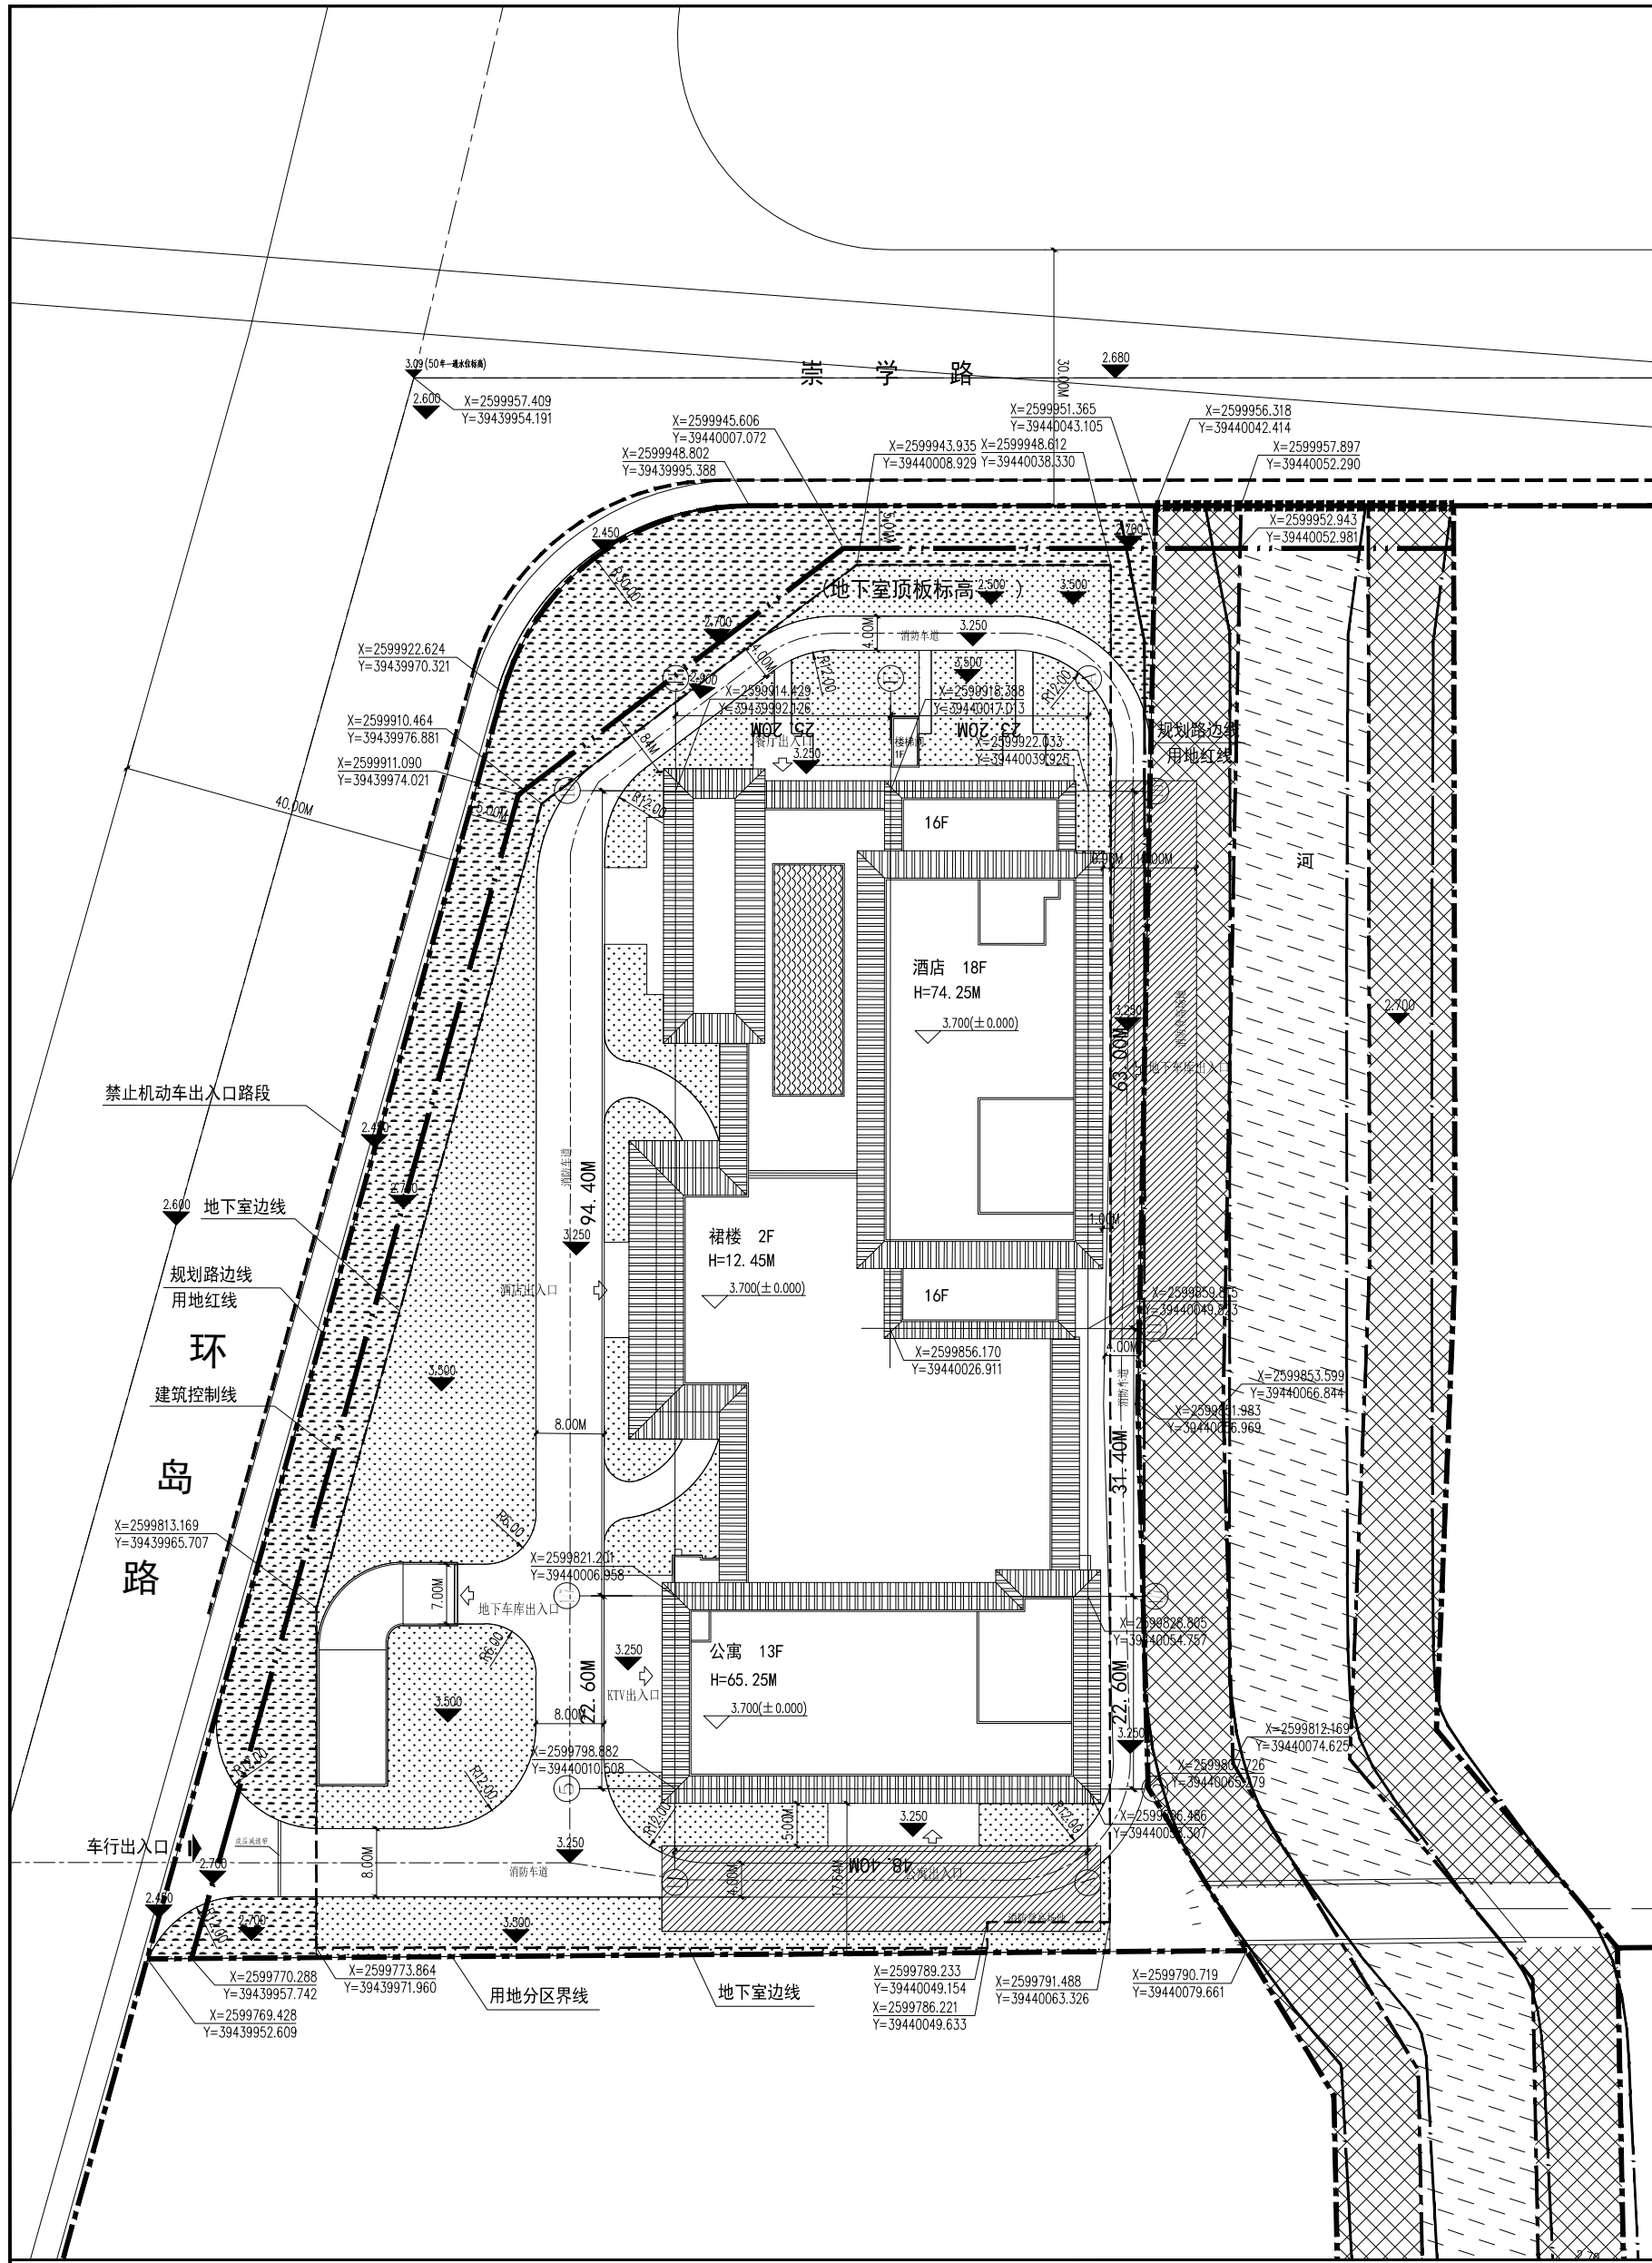

图例	
	规划建筑及建筑编号
	用地界线
	地下室边线
	道路
	坐标
	道路转弯半径
	排水坡向
	室外绝对标高
	绿地(地下室顶板上)
	绿地(自然种植土)
	消防登高面
	防护绿地

D区总平面图 1:400

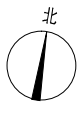

- 说明:
- 1) 本图所有标高为珠江高程。  
3.10 表示完成面标高  
▼ 表示绝对标高(珠江高程)
  - 2) 本图尺寸及距离以米为单位, 道路纵坡坡度以百分数计。
  - 3) 场地内道路、景观须做无障碍设施, 设计应符合《无障碍设计规范》要求, 详见景观图纸。
  - 4) 消防车道与高层建筑之间不应设置妨碍登高消防车操作的树木、架空管线等。
  - 5) 消防车道路面、扑救场地的荷载按 35KN/m<sup>2</sup>设计。
  - 6) 本图坐标系统为 2000 国家大地坐标系。